




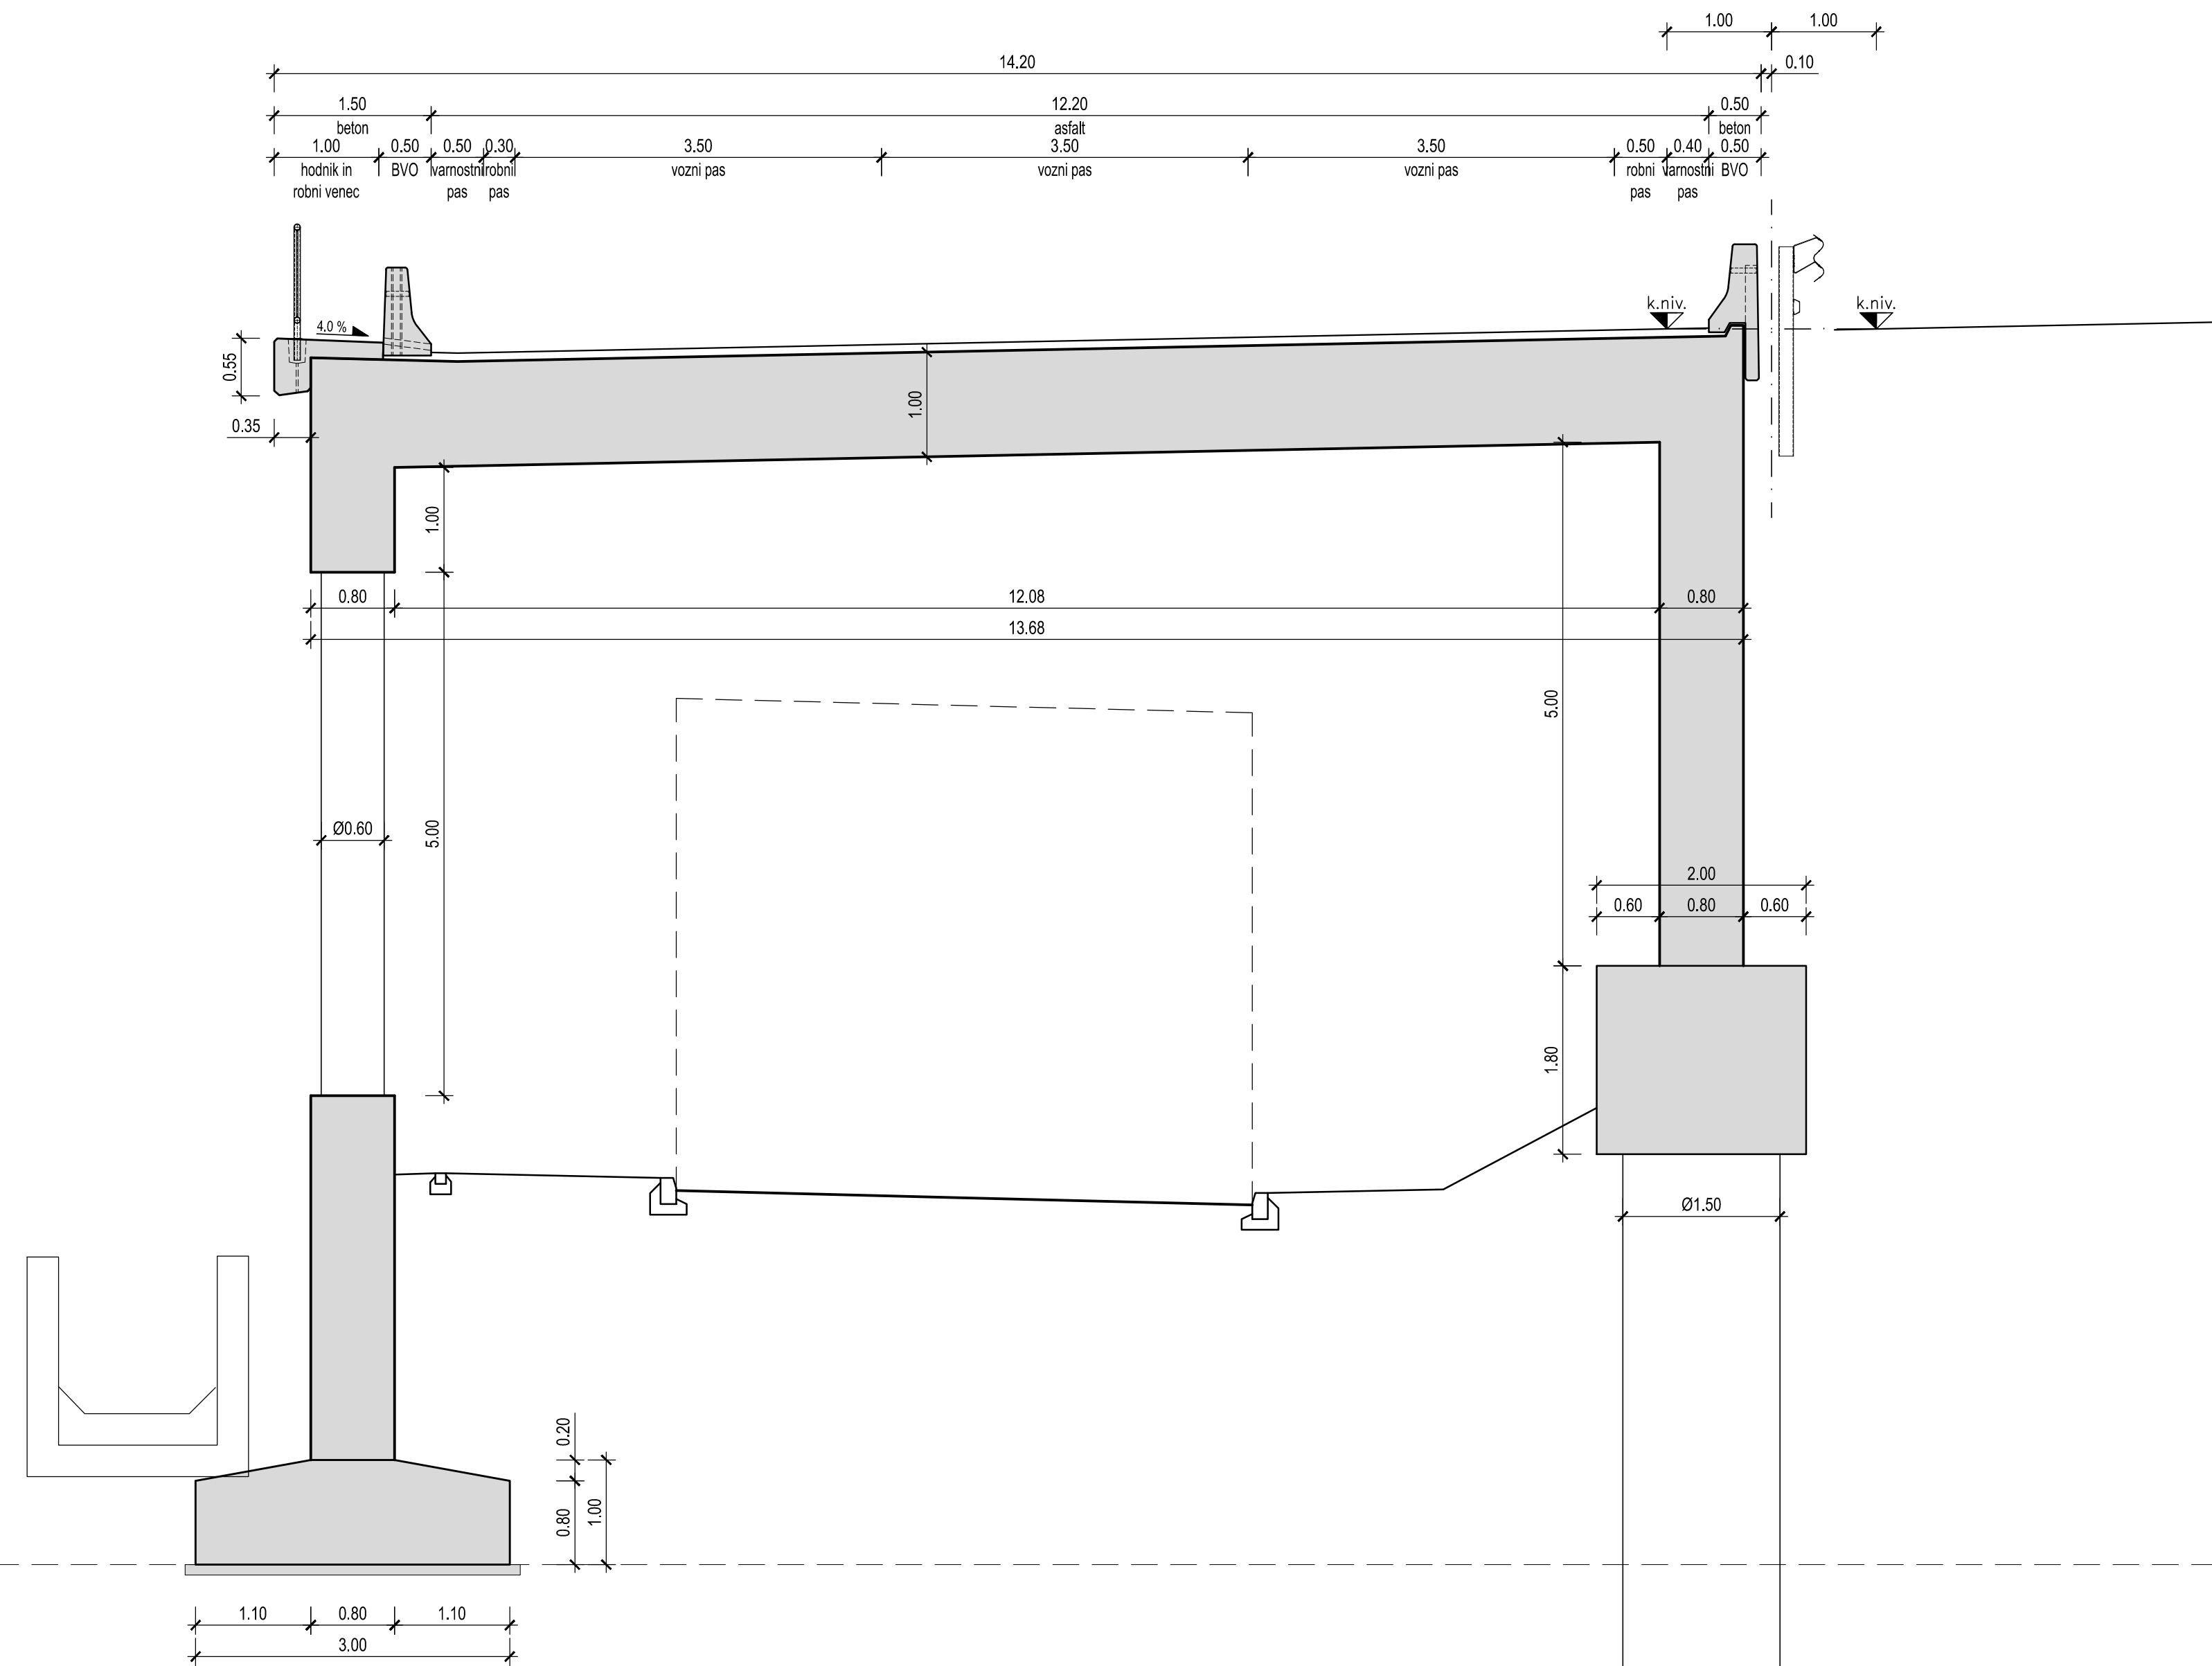

GALERIJA 8-05 PESJE
KARAKTERISTIČNA PREČNA PREREZA

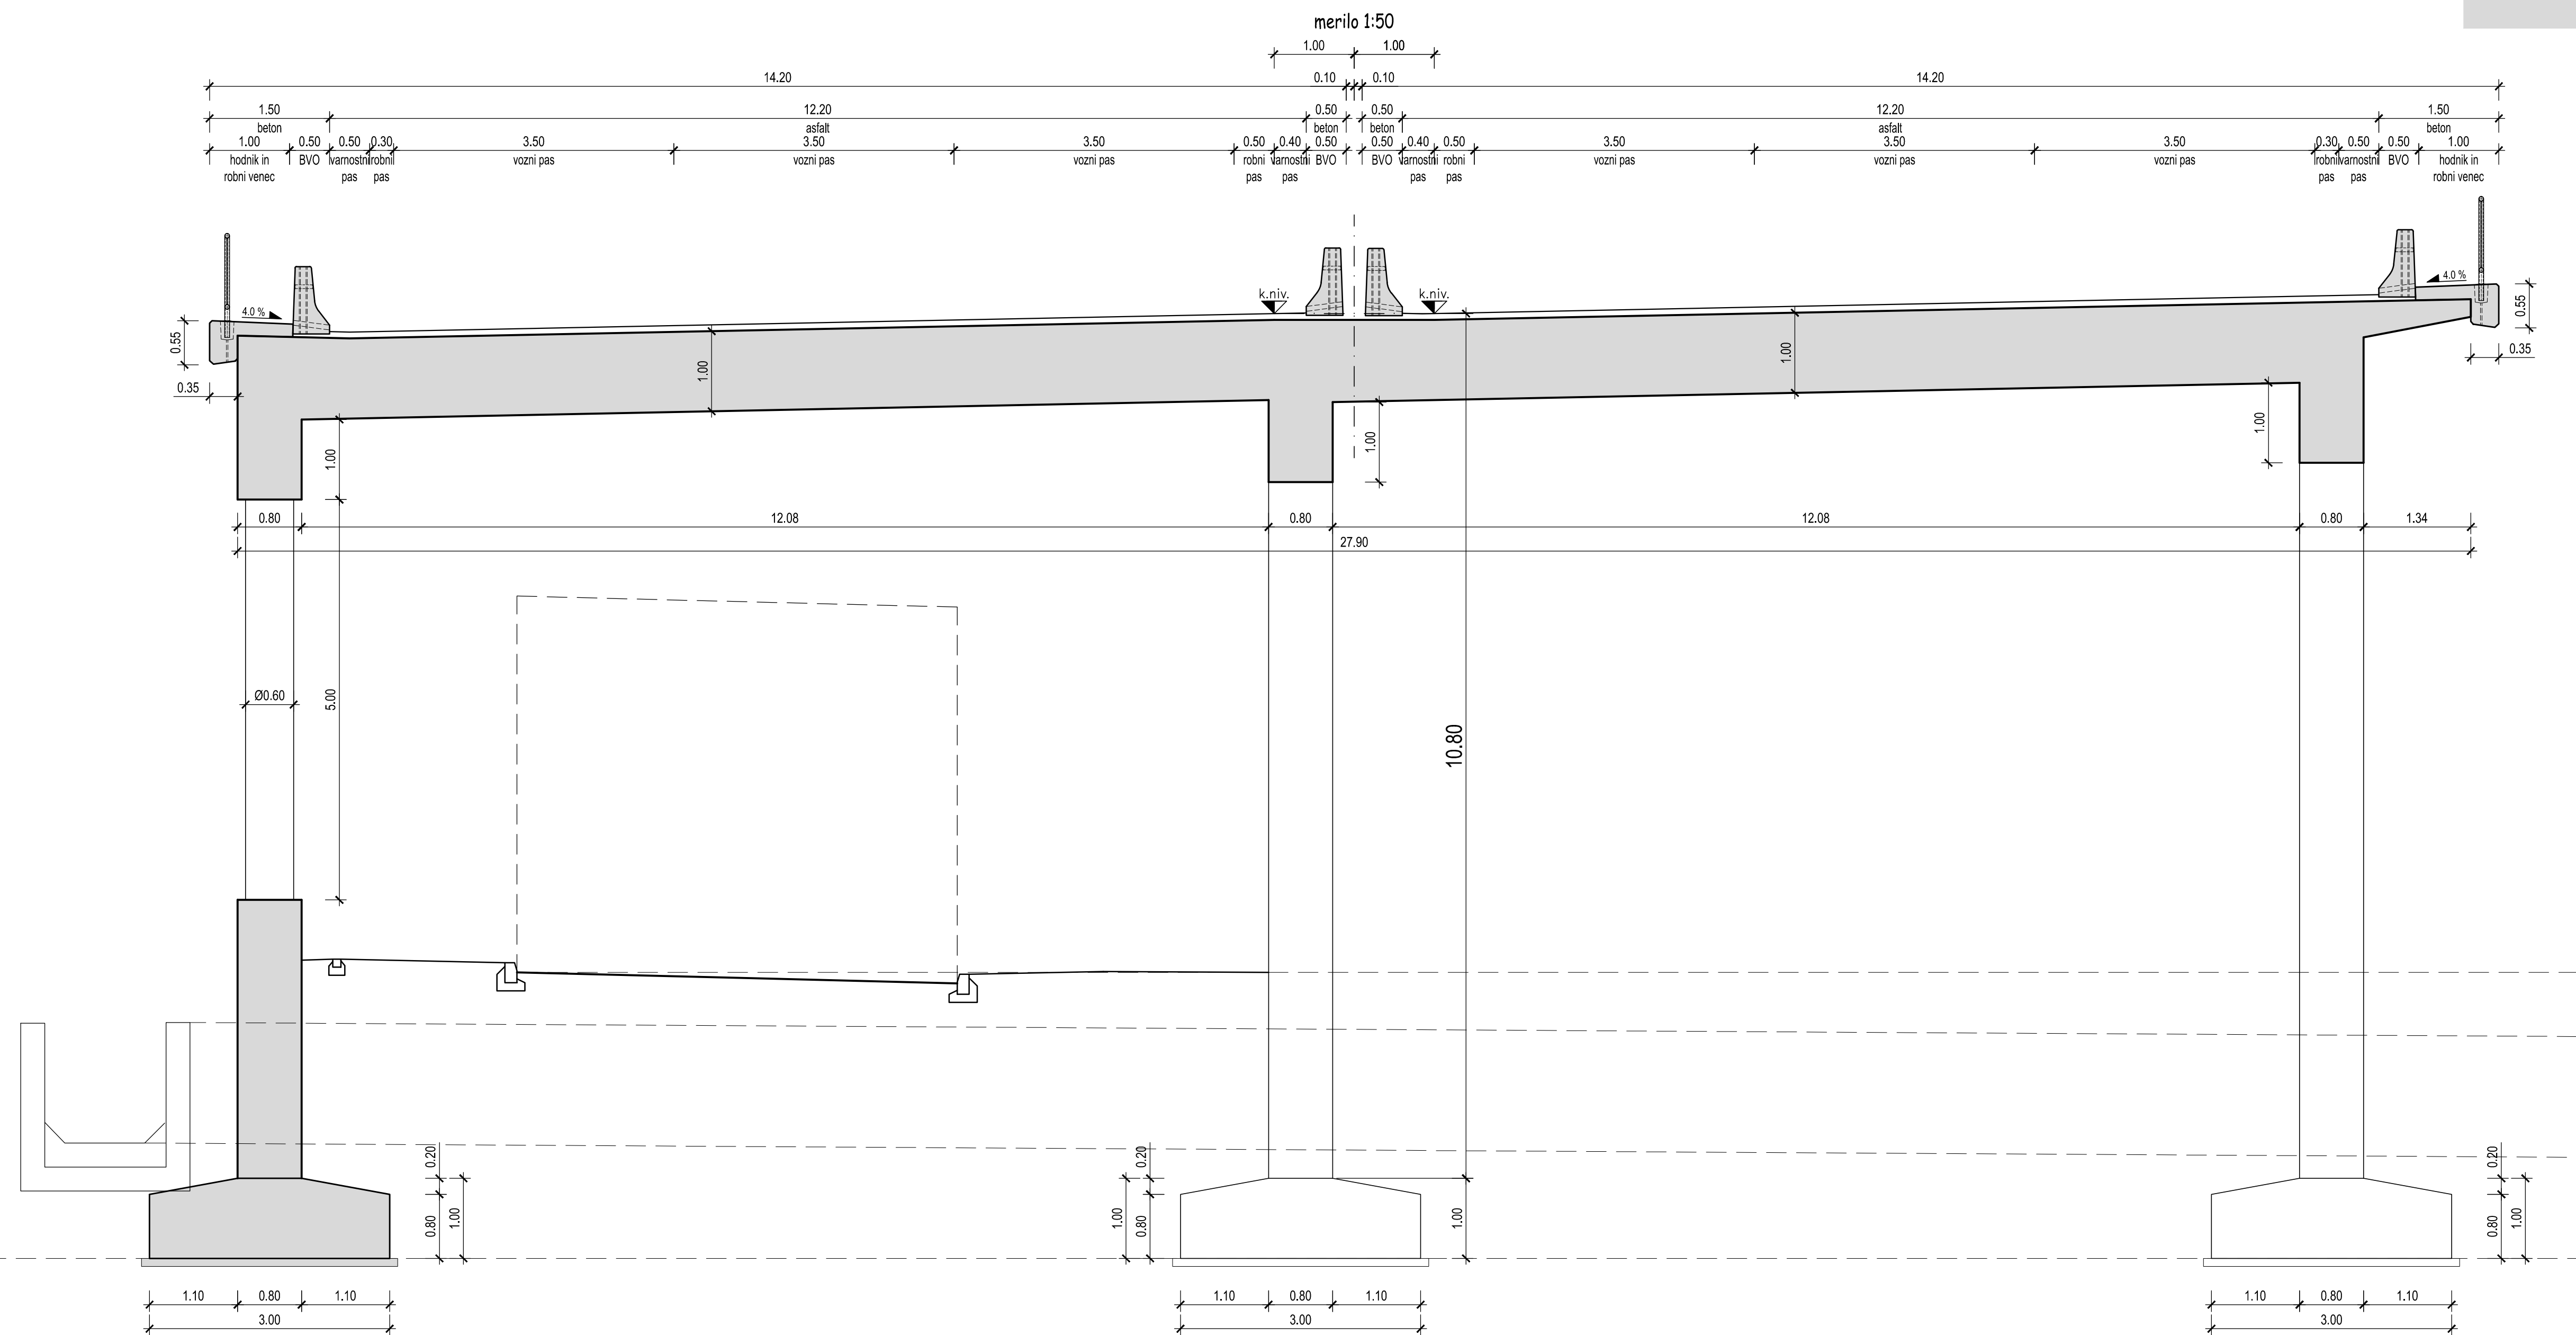

GALERIJA 8-05 PESJE
DETAJL H2-W1
merilo 1:25

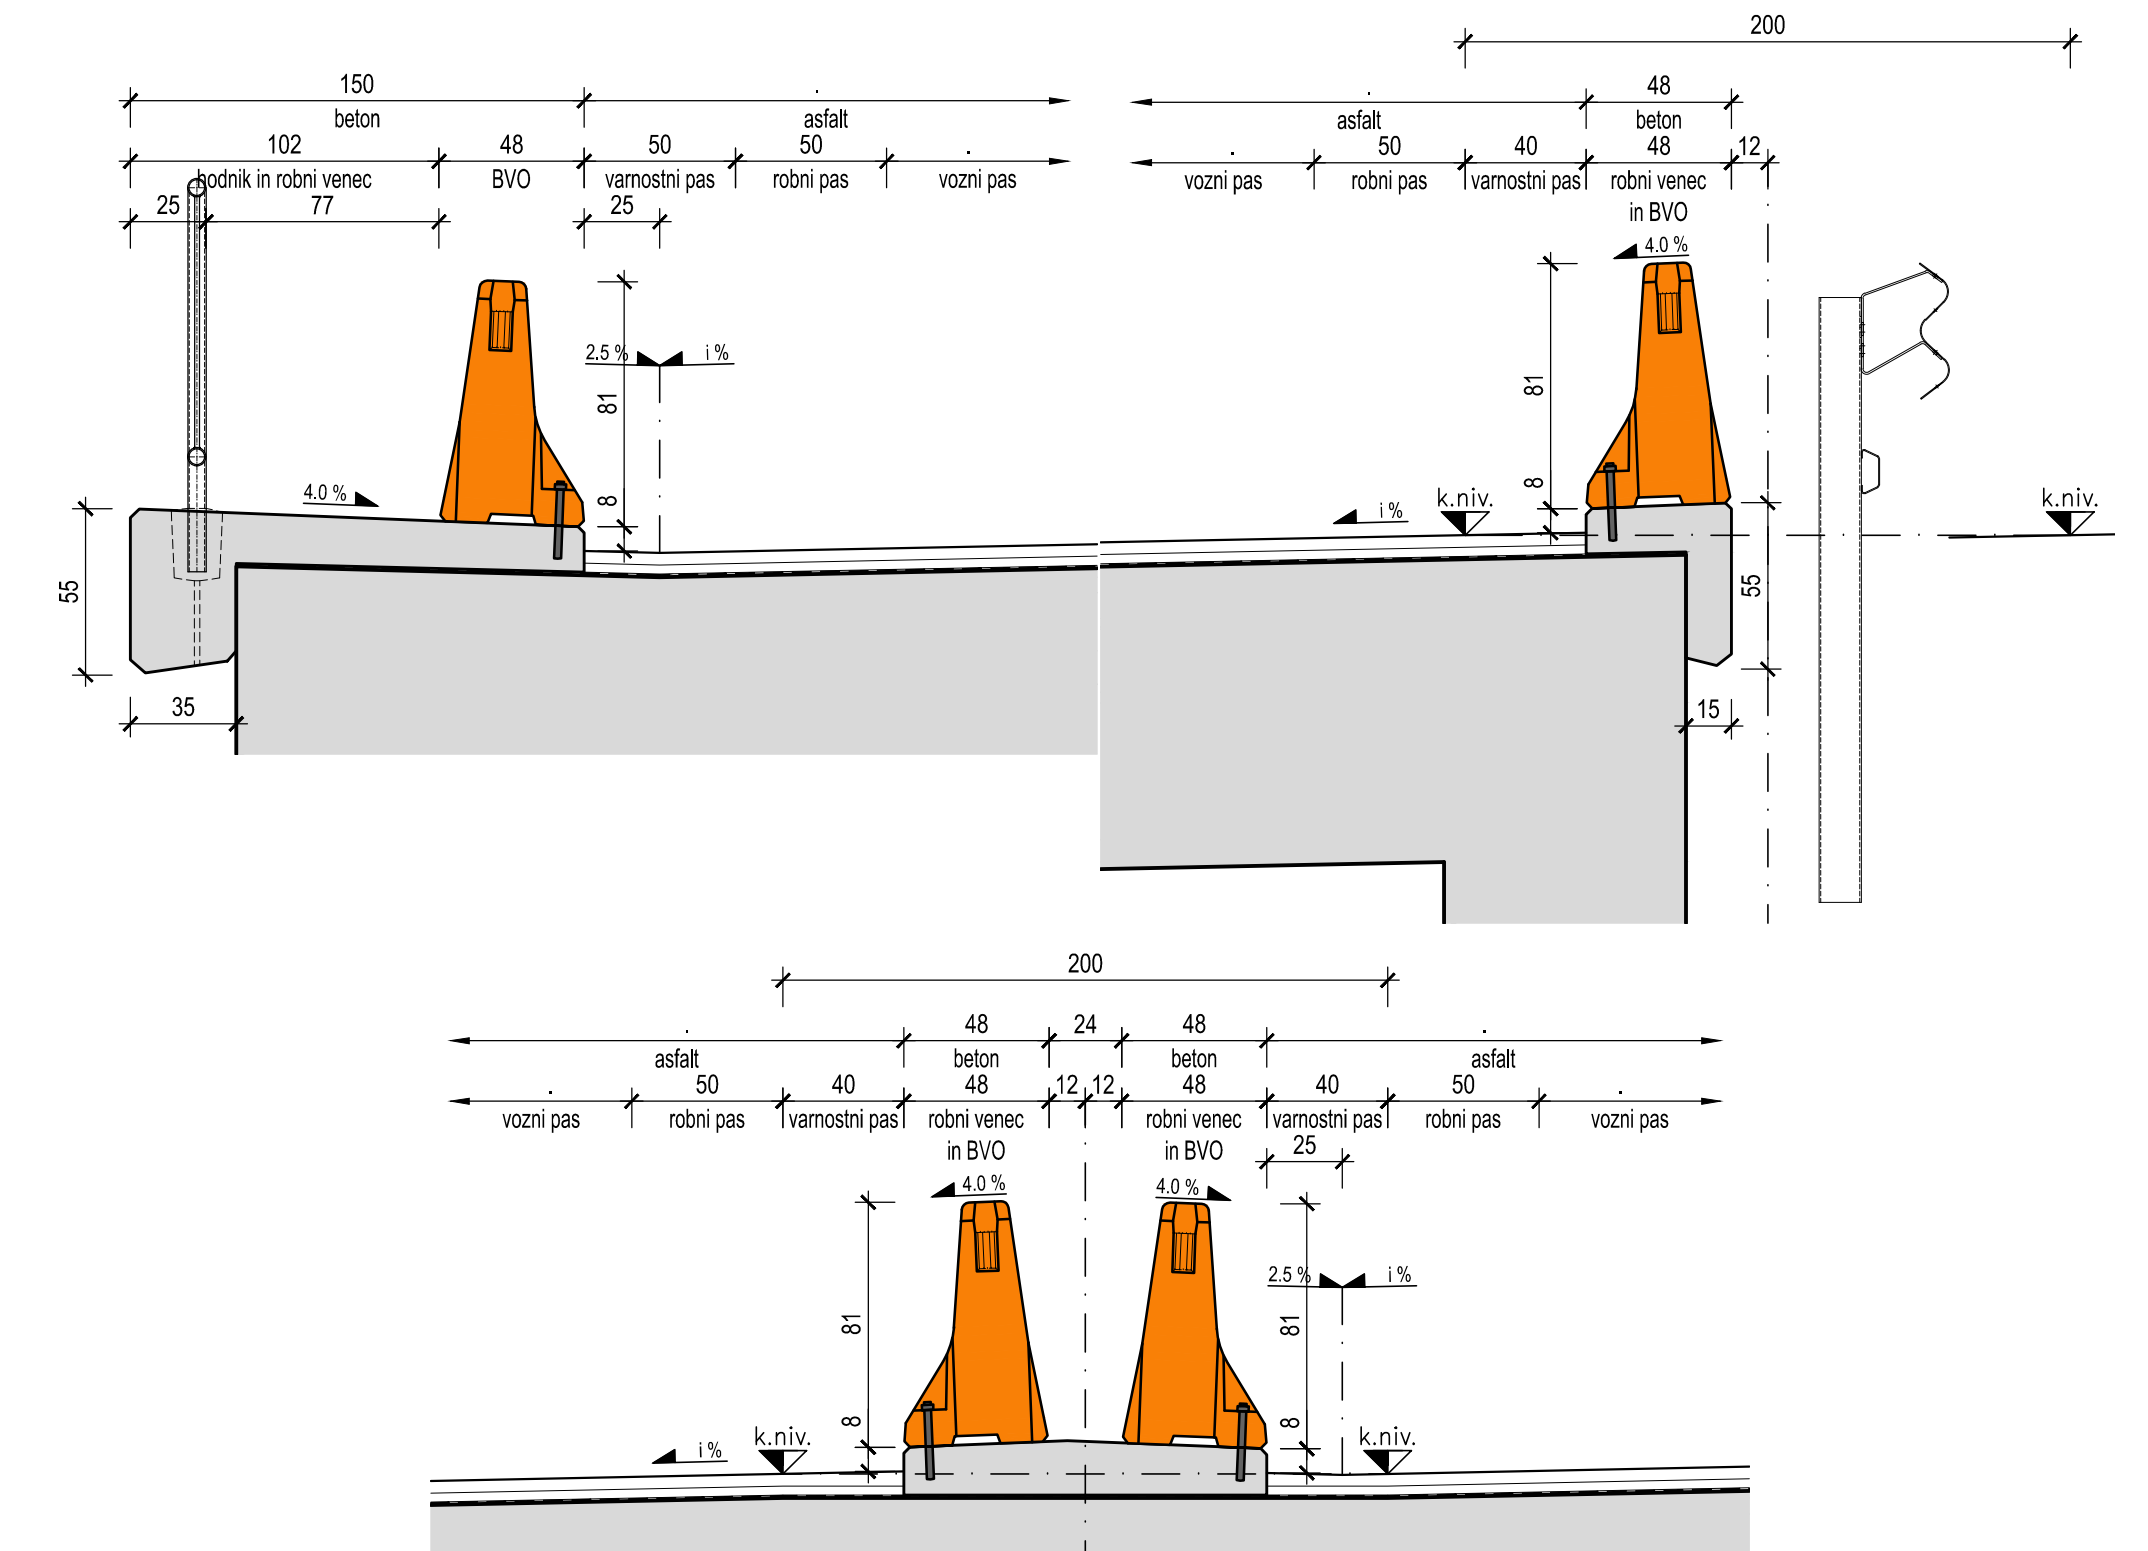

investitor:



Povezujemo Slovenijo

cesta: DC DRAVOGRAD - ŠENTRUPERT

odsek:

VELENJE - ŠENTRUPERT
(SKLOP1)

projektant:



PNZ združuje projektne inženjere

projekt: 3. razvojna os:

VELENJE - ŠENTRUPERT

objekt:

GALERIJA 8-05 PESJE

projektant načrta:



www.ponting.si

načrt: 3 - Načrt gradbenih konstrukcij

risba:

Karakteristična prečna prereza galerije 8-05

iz. številka: G-2130 podpis: [signature] vrsta projekta: IDP - SP za DPN merilo: 1:50

odg. projektant: Dušan Rožič, univ. dipl. inž. gr. št. projekta: 11-0334 št. načrta: 448-22/2010

projektant: Miha Marinč št. mas. oznaka: 2166 št. rabe: 3

revizija: [signature] datum: julij 2010 ident. oznaka: 448-22/2010 - G.240

sprememba: opis spremembe: DOPOLNJENO PO JAVNI RAZGRANITVI IN REGENZIJ datum: JUNIJ 2016

02 DOPOLNJENO PO JAVNI SEZNANITVI - ZA PREDLOG DPN datum: OKTOBER 2016

03 DOPOLNJENO PO MNEJENIH NLP datum: DECEMBER 2016

šifra odseka: arhivska številka: 000.2166 vrsta dokumentacije: G.240 šifra priloge: črtna koda: