
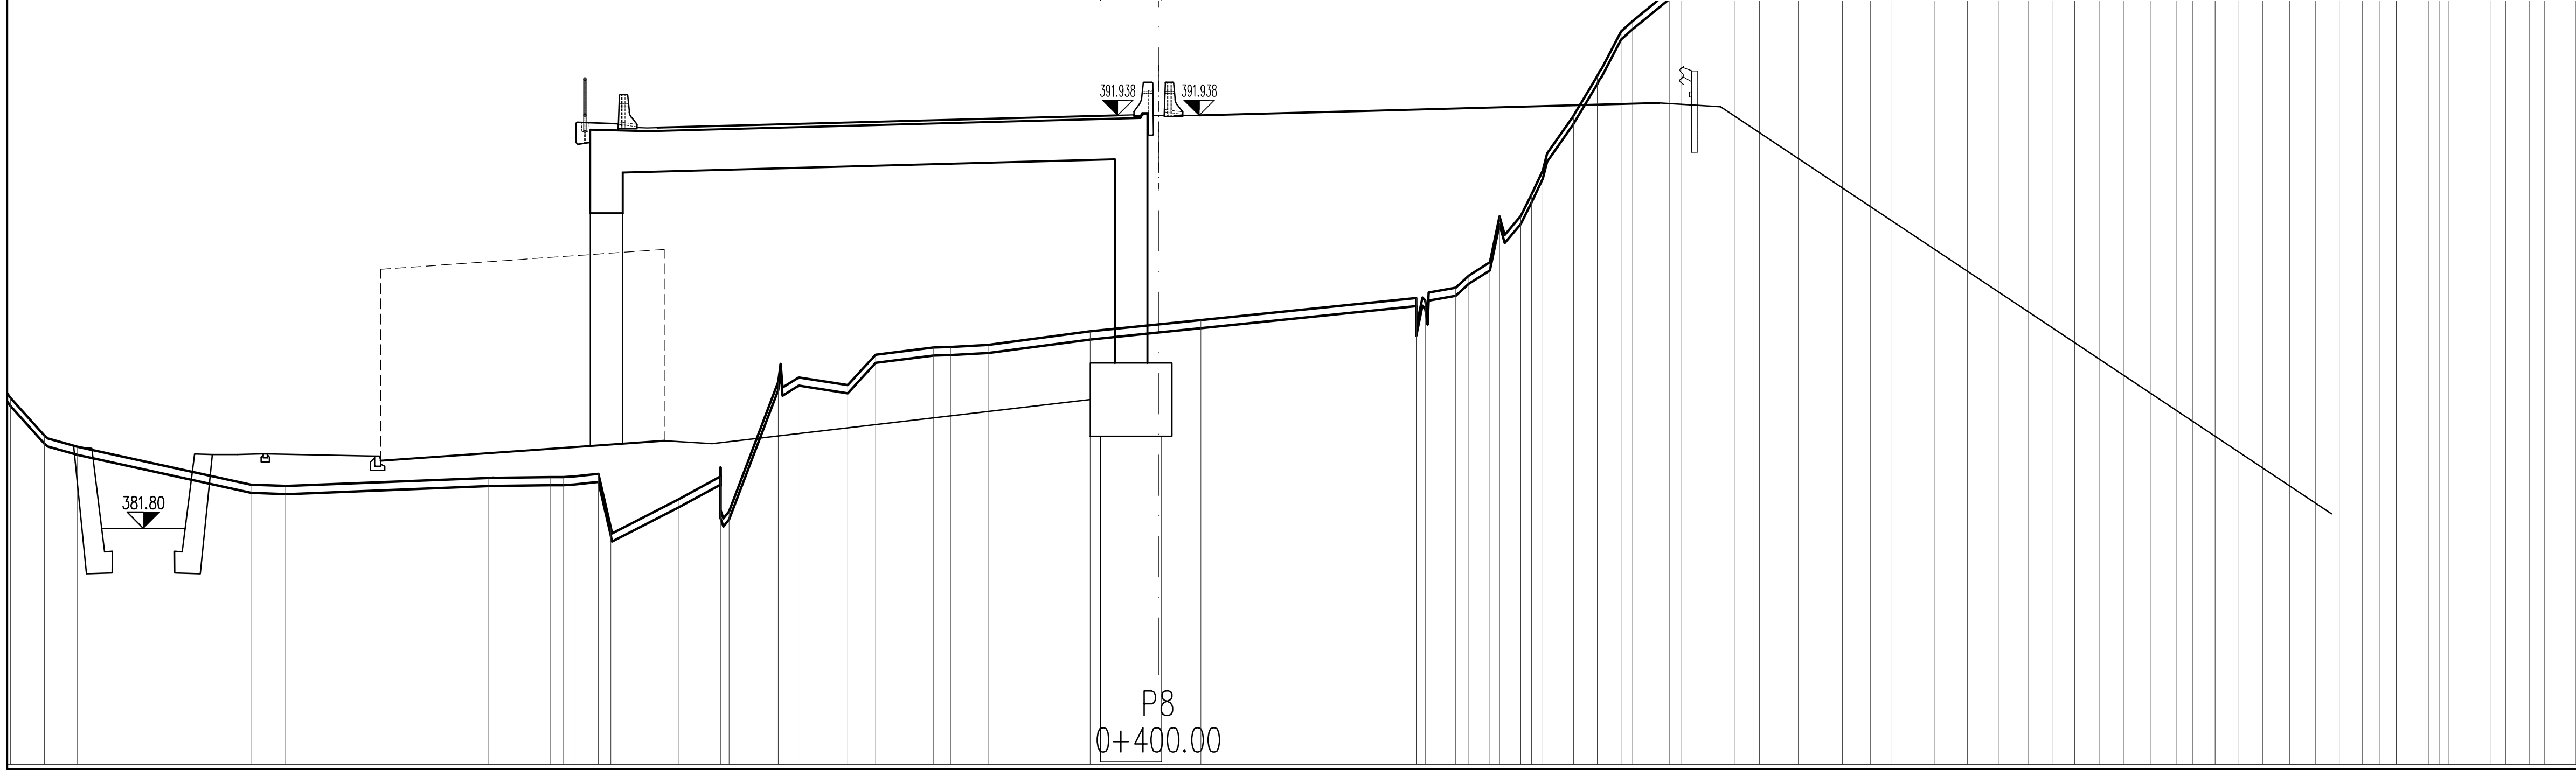
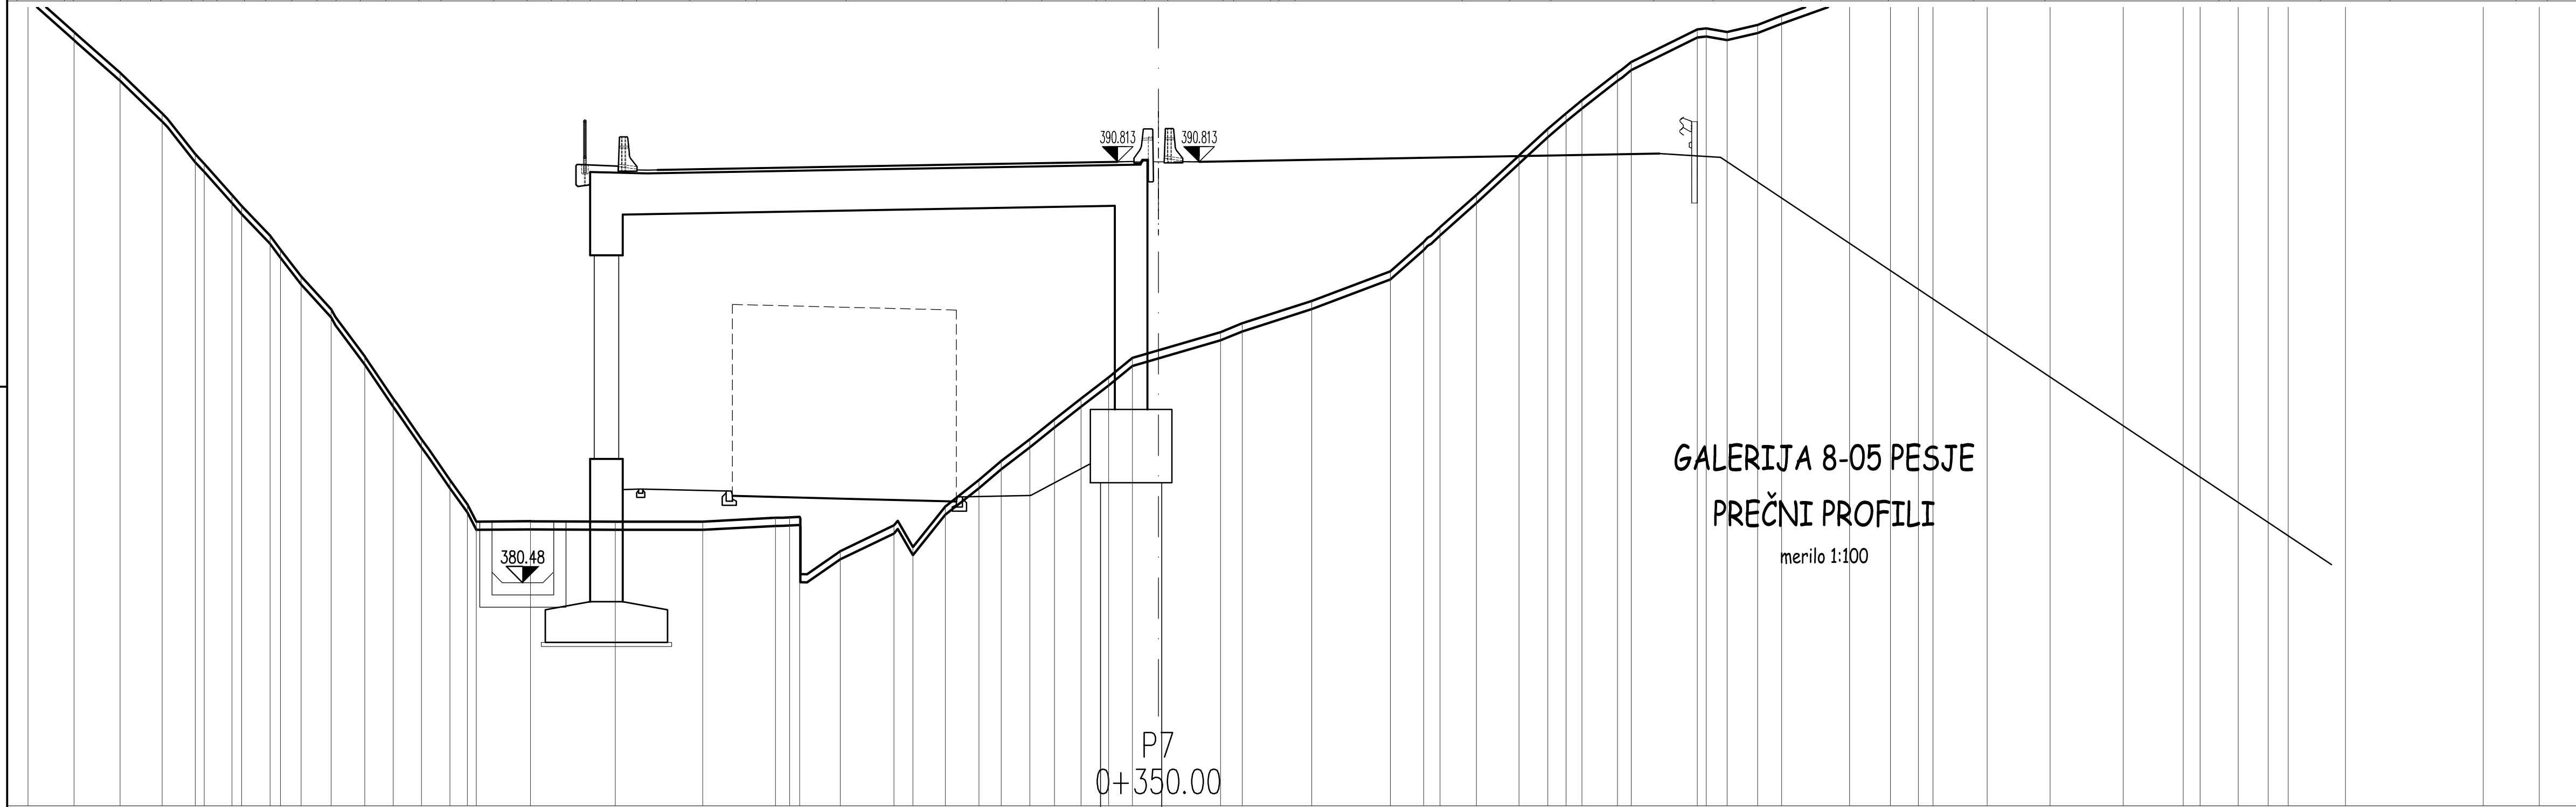
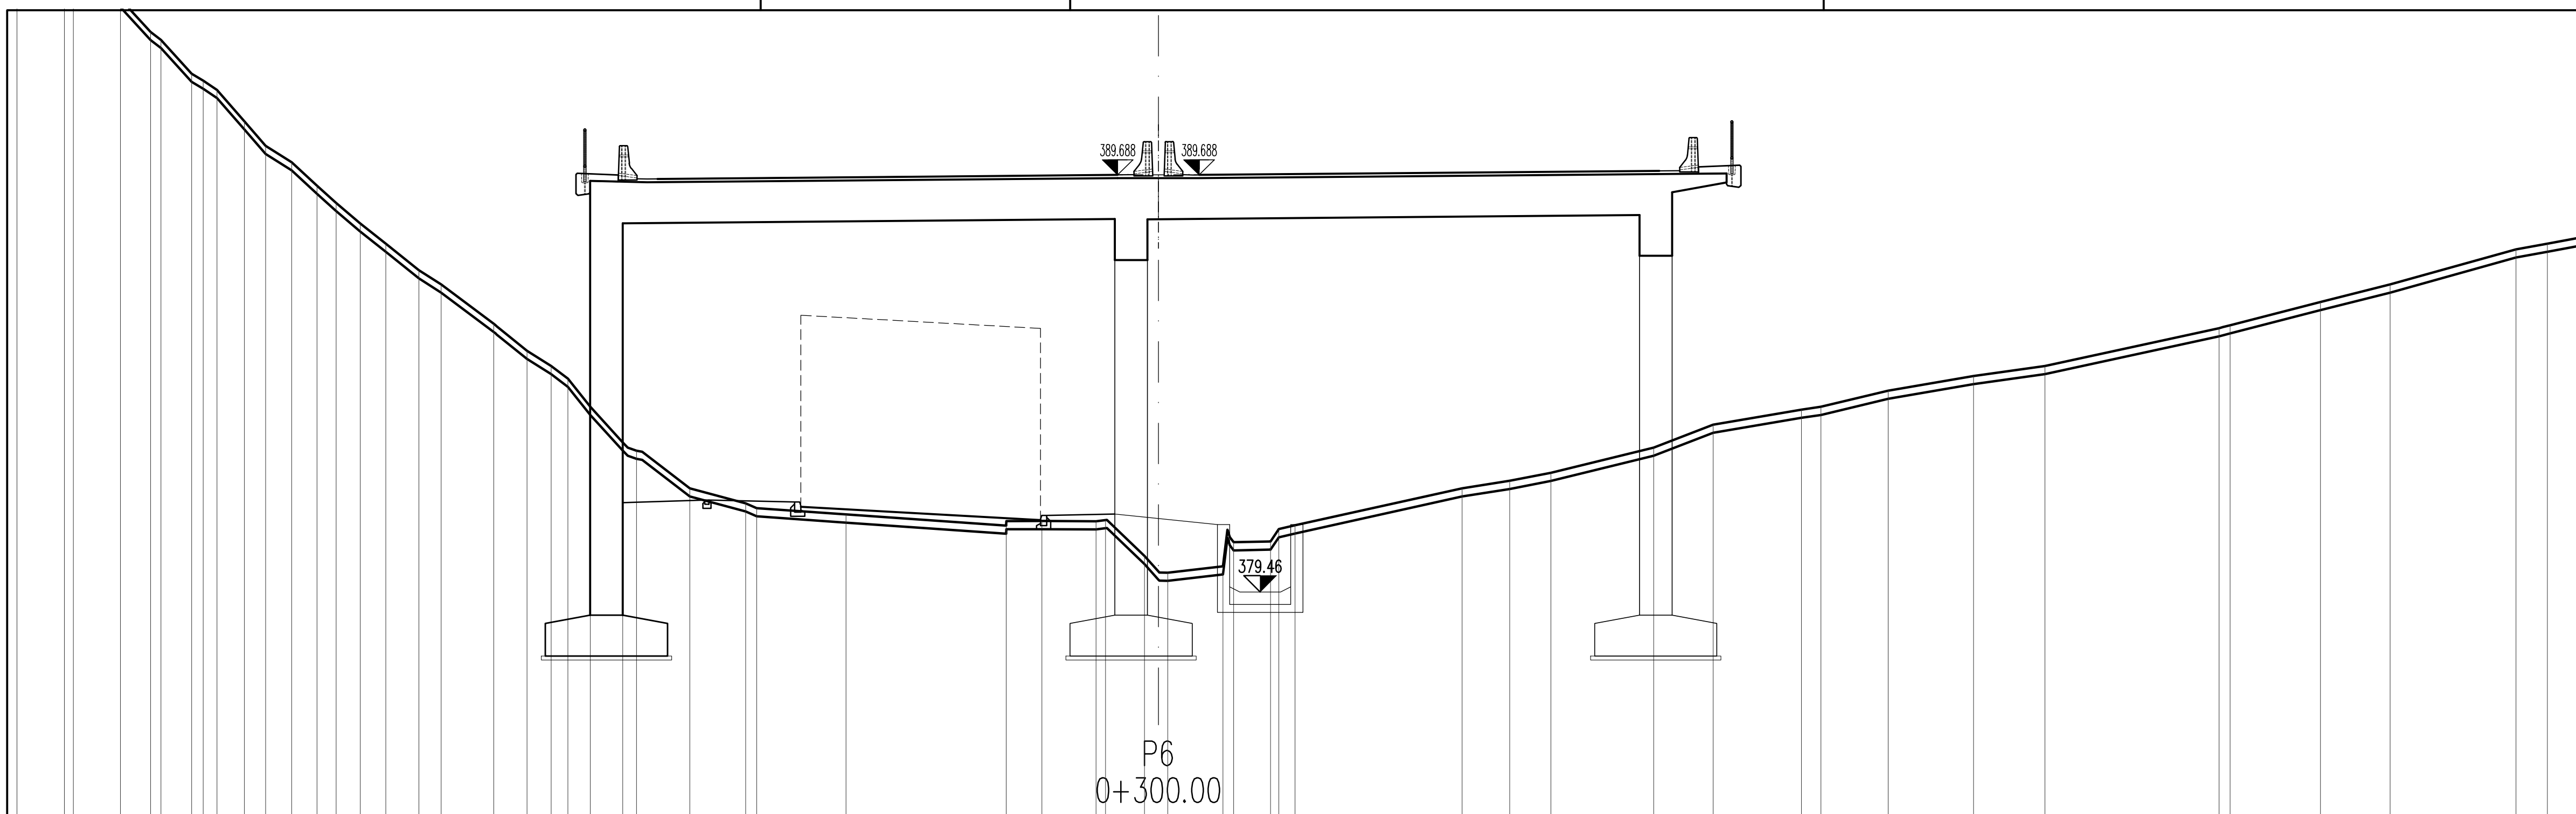


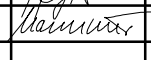

GALERIJA 8-05 PESJE
PREČNI PROFILI
merilo 1:100

investitor:		cesta:			
		DC DRAVOGRAD - ŠENTRUPERT			
projektant:		odsek:			
		VELENJE - ŠENTRUPERT (SKLOP1)			
		projekt:			
		3. razvojna os:			
		objekt:			
		GALERIJA 8-05 PESJE			
projektant načrta:		načrt:			
		3 - Načrt gradbenih konstrukcij			
		risba:			
		Prečni profili galerije 8-05			
odp. vodja proj.:		id. številka:	podpis:	vrsta projekta:	merilo:
Andrej Jan. univ. dipl. inž. gr.		G-2130		ICP - SP za DPN	1:100
odp. projektant:		G-2104		št. projekta:	št. načrta:
Dušan Rožič. univ. dipl. inž. gr.				11-0334	448-22/2010
projektant:				klas. oznaka:	št. risbe:
Miha Marinič				2166	4
revizija:				datum:	
				jujij 2010	
				ident. oznaka:	
				448-22/2010 - G.250	
sprememba:		opis spremembe:	datum:	podpis:	
01		DOPOLNJENO PO JAVNI RAZGRNITVI IN RECENZIJ	JUNJU 2016		
02		DOPOLNJENO PO JAVNI SEZNANITVI - ZA PREDLOG DPN	OKTOBER 2016		
03		DOPOLNJENO PO MNEENIH NUP	DECEMBER 2016		
šifra odseka:	arhivska številka:	vrsta dokumentacije:	šifra priloge:	črna koda:	
		000.2166	G.250		