
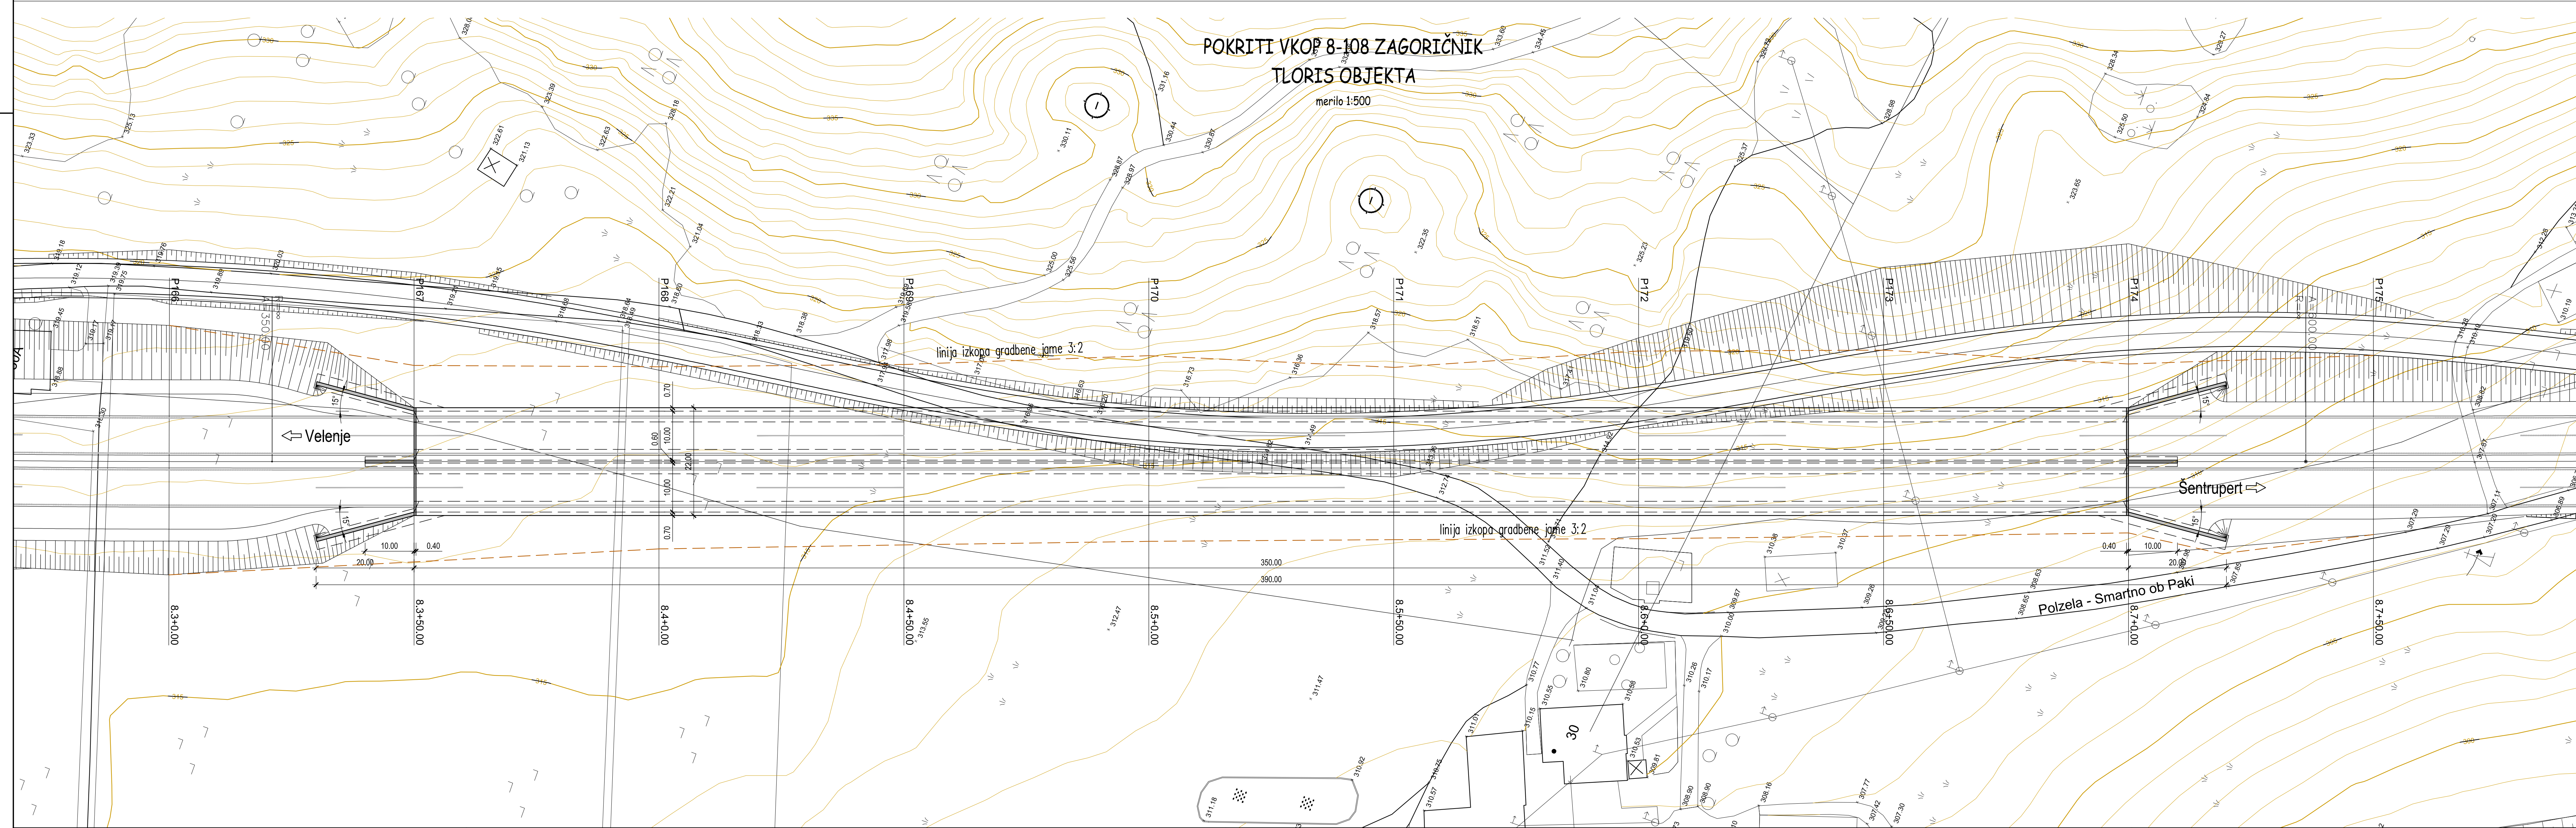
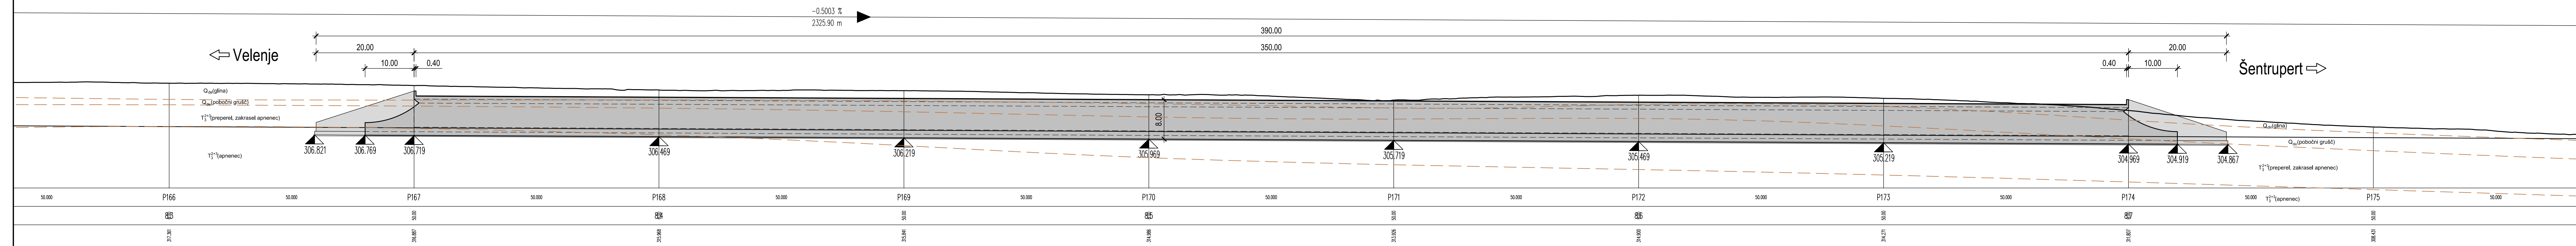


POKRITI VKOP 8-108 ZAGORIČNIK
VZDOLŽNI PREREZ PO OSI CESTE
merilo 1:500

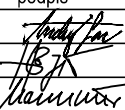

investitor:		cesta:		DC DRAVOGRAD - ŠENTRUPERT	
 Povezujemo Slovenijo		odsek:		VELENJE - ŠENTRUPERT (SKLOP1)	
projektant:		projekt:		3. razvojnica os: VELENJE - ŠENTRUPERT	
 PNZ evropskega razvojnega partnerja		objekt:		GALERIJA 8-108 ZAGORIČNIK	
projektant načrta:		načrt:		3 - Načrt gradbenih konstrukcij	
 www.ponting.si		risba:		Vzdolžni prerez po osi ceste in tloris galerije	
odg. vodja proj.:		id. številka:	podpis:	vrsta projekta: IDP - SP za DPN	menlo: 1.500
odg. projektant:		G-2130		št. projekta: 11-0334	št. načrta: 507/2016
projektant:		G-2104		Mis. oznaka: 2166	št. risbe: 2
revizija:		datum:		ident. oznaka: 507/2016 - G.220	
izpremba:		opis sprememb:		datum:	
01	DOPOLNJENO PO JAVNI RAZPISNI IN RECENZIJ			JUNJU 2016	
02	DOPOLNJENO PO JAVNI SEZNANITVI - ZA PREDLOG DPN			OKTOBER 2016	
03	DOPOLNJENO PO MNEJENIH NJP			DECEMBER 2016	
šifra odseka:		arhivska številka:	vrsta dokumentacije:	šifra prilog:	črna koda:
			000.2166	G.220	
					