


POKRITI VKOP 8-108 ZAGORIČNIK
KARAKTERISTIČNI PREČNI PREREZ

merilo 1:50

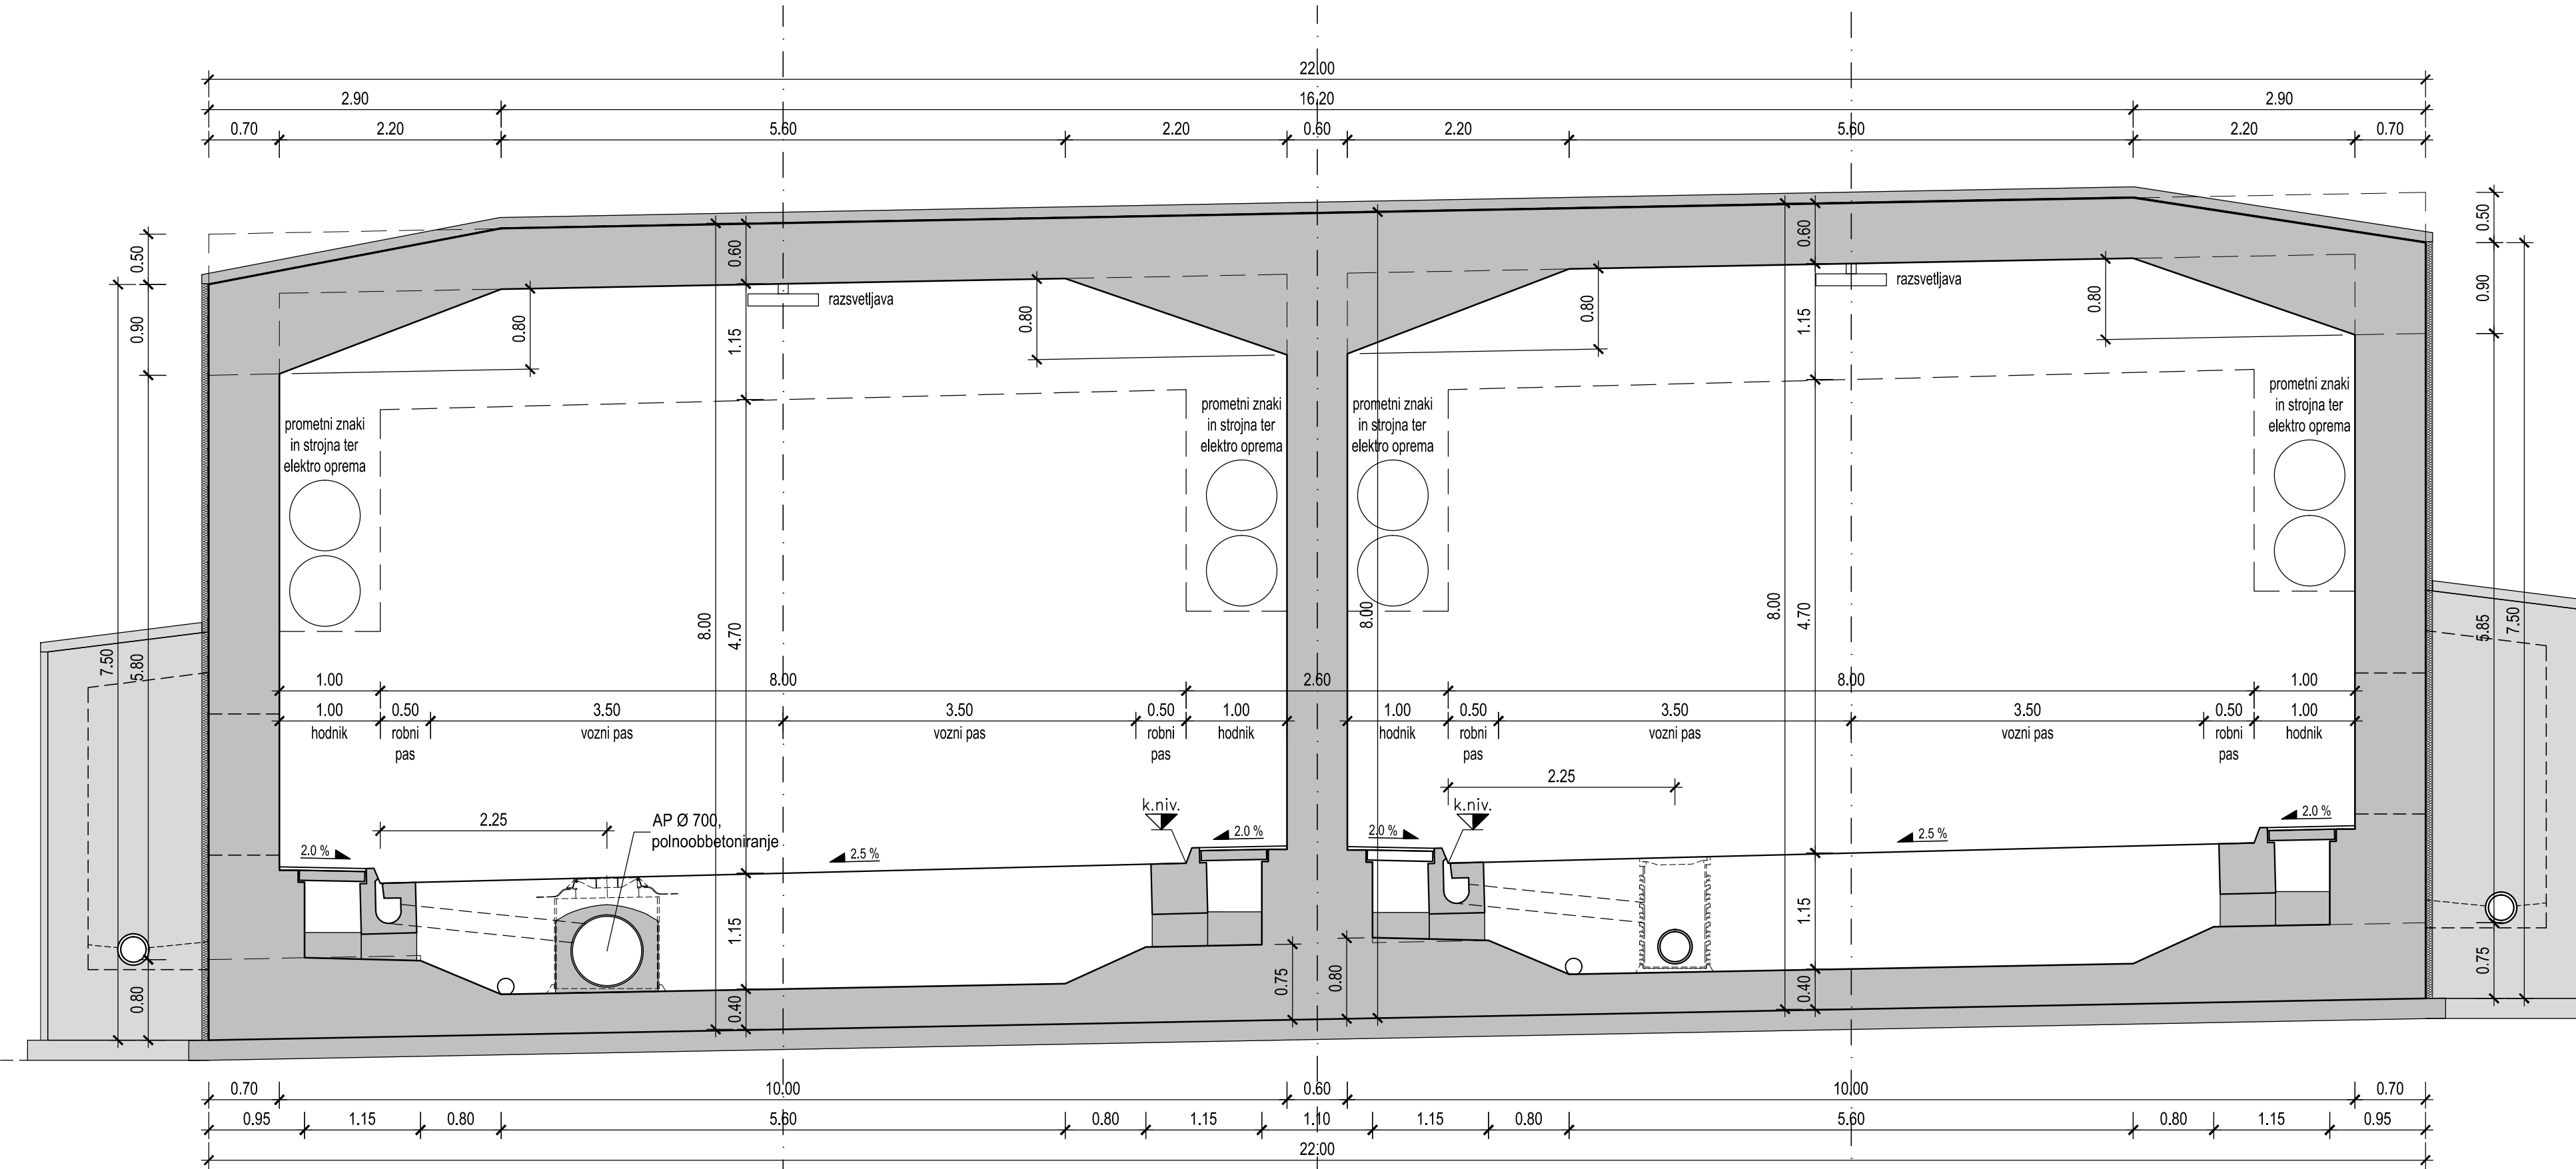

investitor:		cesta: DC DRAVOGRAD - ŠENTRUPERT			
odsek:		VELENJE - ŠENTRUPERT (SKLOP1)			
projektant:		projekt: 3. razvojna os: VELENJE - ŠENTRUPERT			
objekt:		GALERIJA 8-108 ZAGORIČNIK			
projektant načrta:		načrt: 3 - Načrt gradbenih konstrukcij			
risba:		Karakteristični prečni prerez galerije			
odg. vodja proj.:		id. številka	podpis	vrsta projekta: IDP - SP za DPN	merilo: 1:50
odg. projektant:		G-2130		št. projekta: 11-0334	št. načrta: 507/2016
projektant:		G-2104		klas. oznaka: 2166	št. risbe: 3
revizija:		datum: julij 2010			
sprememba:		ident. oznaka: 507/2016 - G.240.1			
01		DOPOLNJENO PO JAVNI RAZGRNITVI IN RECENZIJ			
02		DOPOLNJENO PO JAVNI SEZNANITVI - ZA PREDLOG DPN			
03		DOPOLNJENO PO MNENJIH NUP			
šifra odseka:		arhivska številka:	vrsta dokumentacije:	šifra priloge:	črtna koda:
		000.2166	G.240.1		