


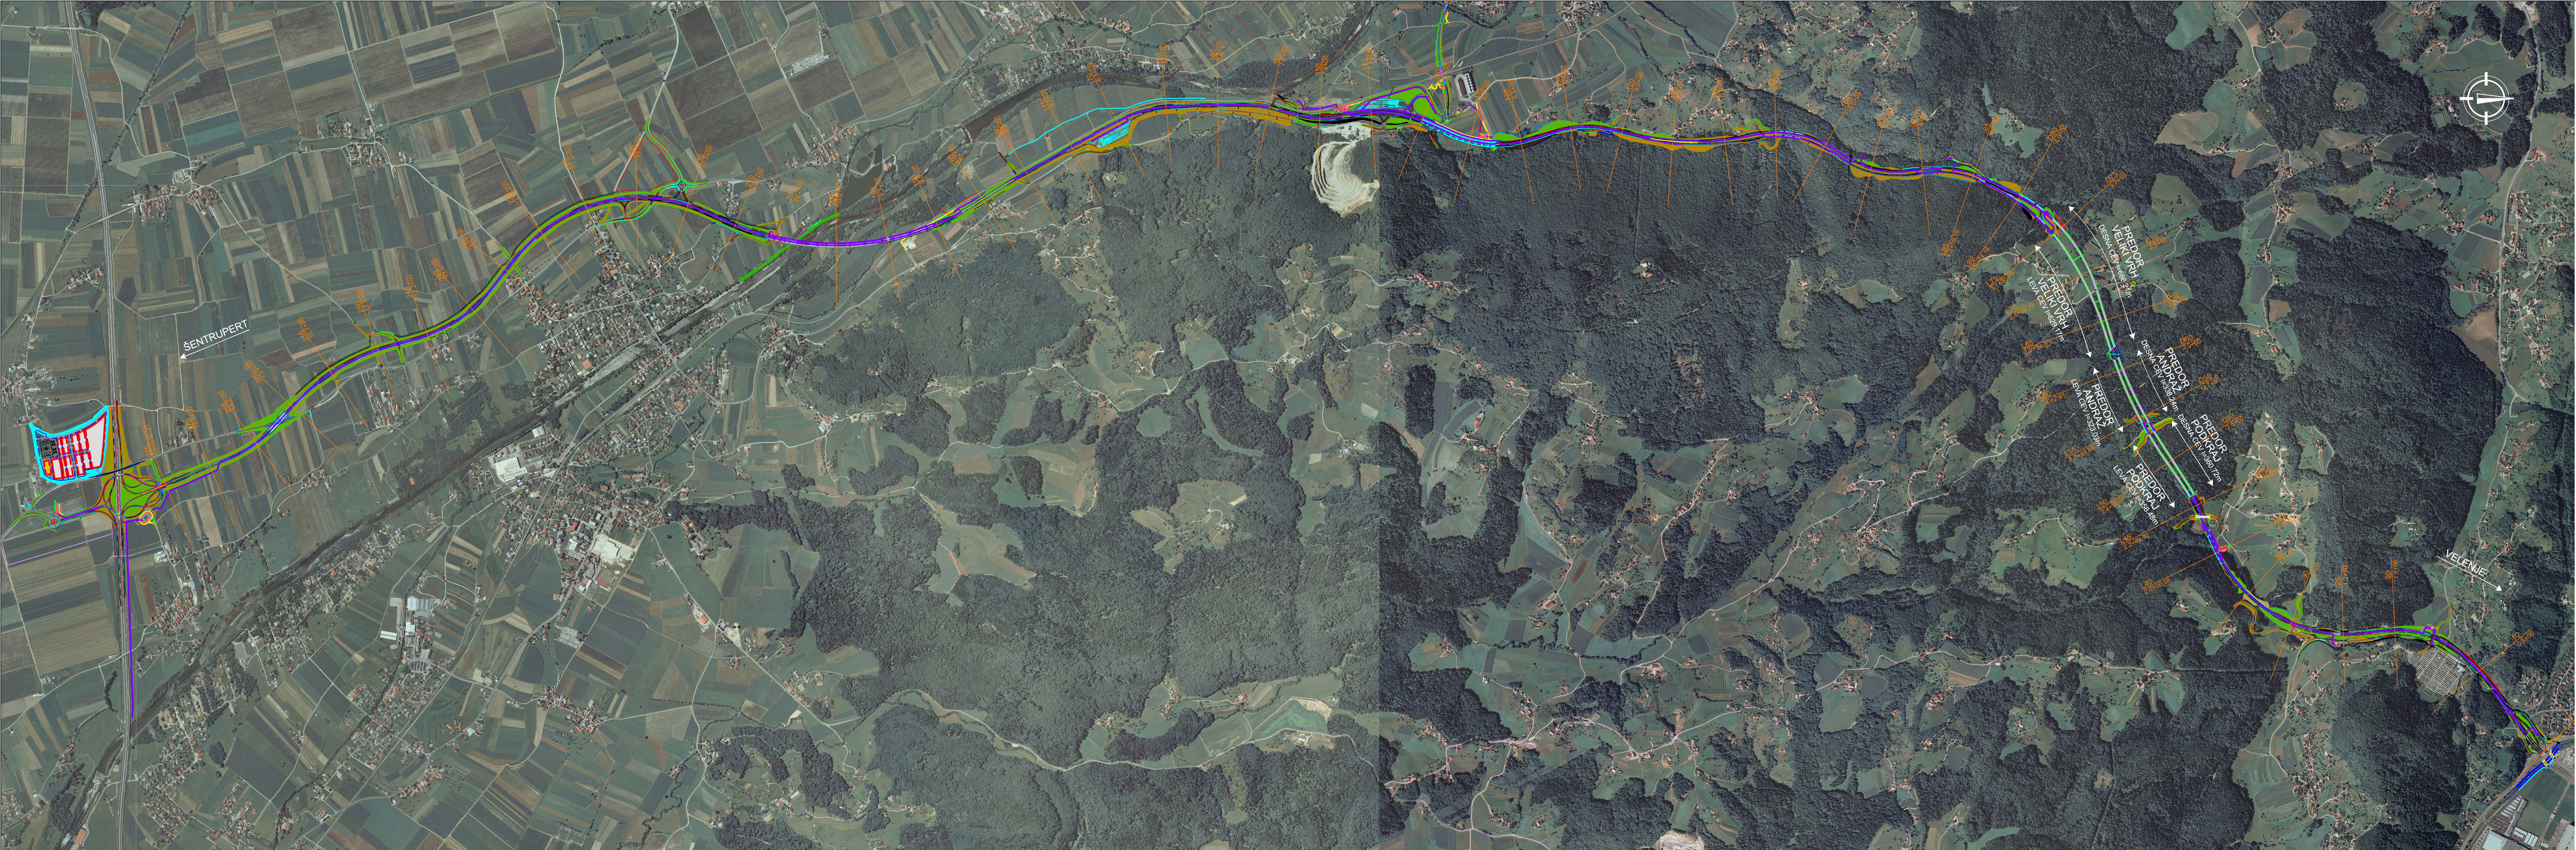

investitor:		cesta:	
DARS Povezujemo Slovenijo		DC DRAVOGRAD - ŠENTRUPERT	
projektant:		odsek:	
pnz PNZ inženjersko projektiranje		VELENJE - ŠENTRUPERT (SKLOP1)	
projektant načrta:		projekt:	
Elea ic A member of IC group		3. razvojna os: VELENJE - ŠENTRUPERT	
		objekt:	
		DRŽAVNA CESTA	
		načrt:	
		3 Načrt gradbenih konstrukcij predorov 3/4 Načrt predorskega sistema Podkraž, Andraž, Veliki vrh	
		risba:	
		PREGLEDNA SITUACIJA TRASE S PREDORI	
odg. vodja proj.:		id. številka	podpis
odg. projektant:		vrsta projekta:	merilo:
projektant:		št. projekta:	št. načrta:
revizija:		klas. oznaka:	št. risbe:
		datum:	
		ident. oznaka:	
sprememba:		datum:	podpis:
01	DOPOLNJENO PO JAVNI RAZGRNITVI IN RECENZIJ	JUNIJ 2016	
02	DOPOLNJENO PO JAVNI SEZNANITVI - ZA PREDLOG DPN	OKTOBER 2016	
03	DOPOLNJENO PO MNENJIH NUP	DEC. 2016	
šifra odseka:	arhivska številka:	vrsta dokumentacije:	šifra priloge:
		001.2163	G.100
		črna koda:	