


KARAKTERISTIČNI PREČNI PREREZ
 PREDORA SKOZI JAŠEK CESTIŠČNE VODE
 Z BRIZGANIM BETONOM V TALNEM OBOKU
 M 1:40

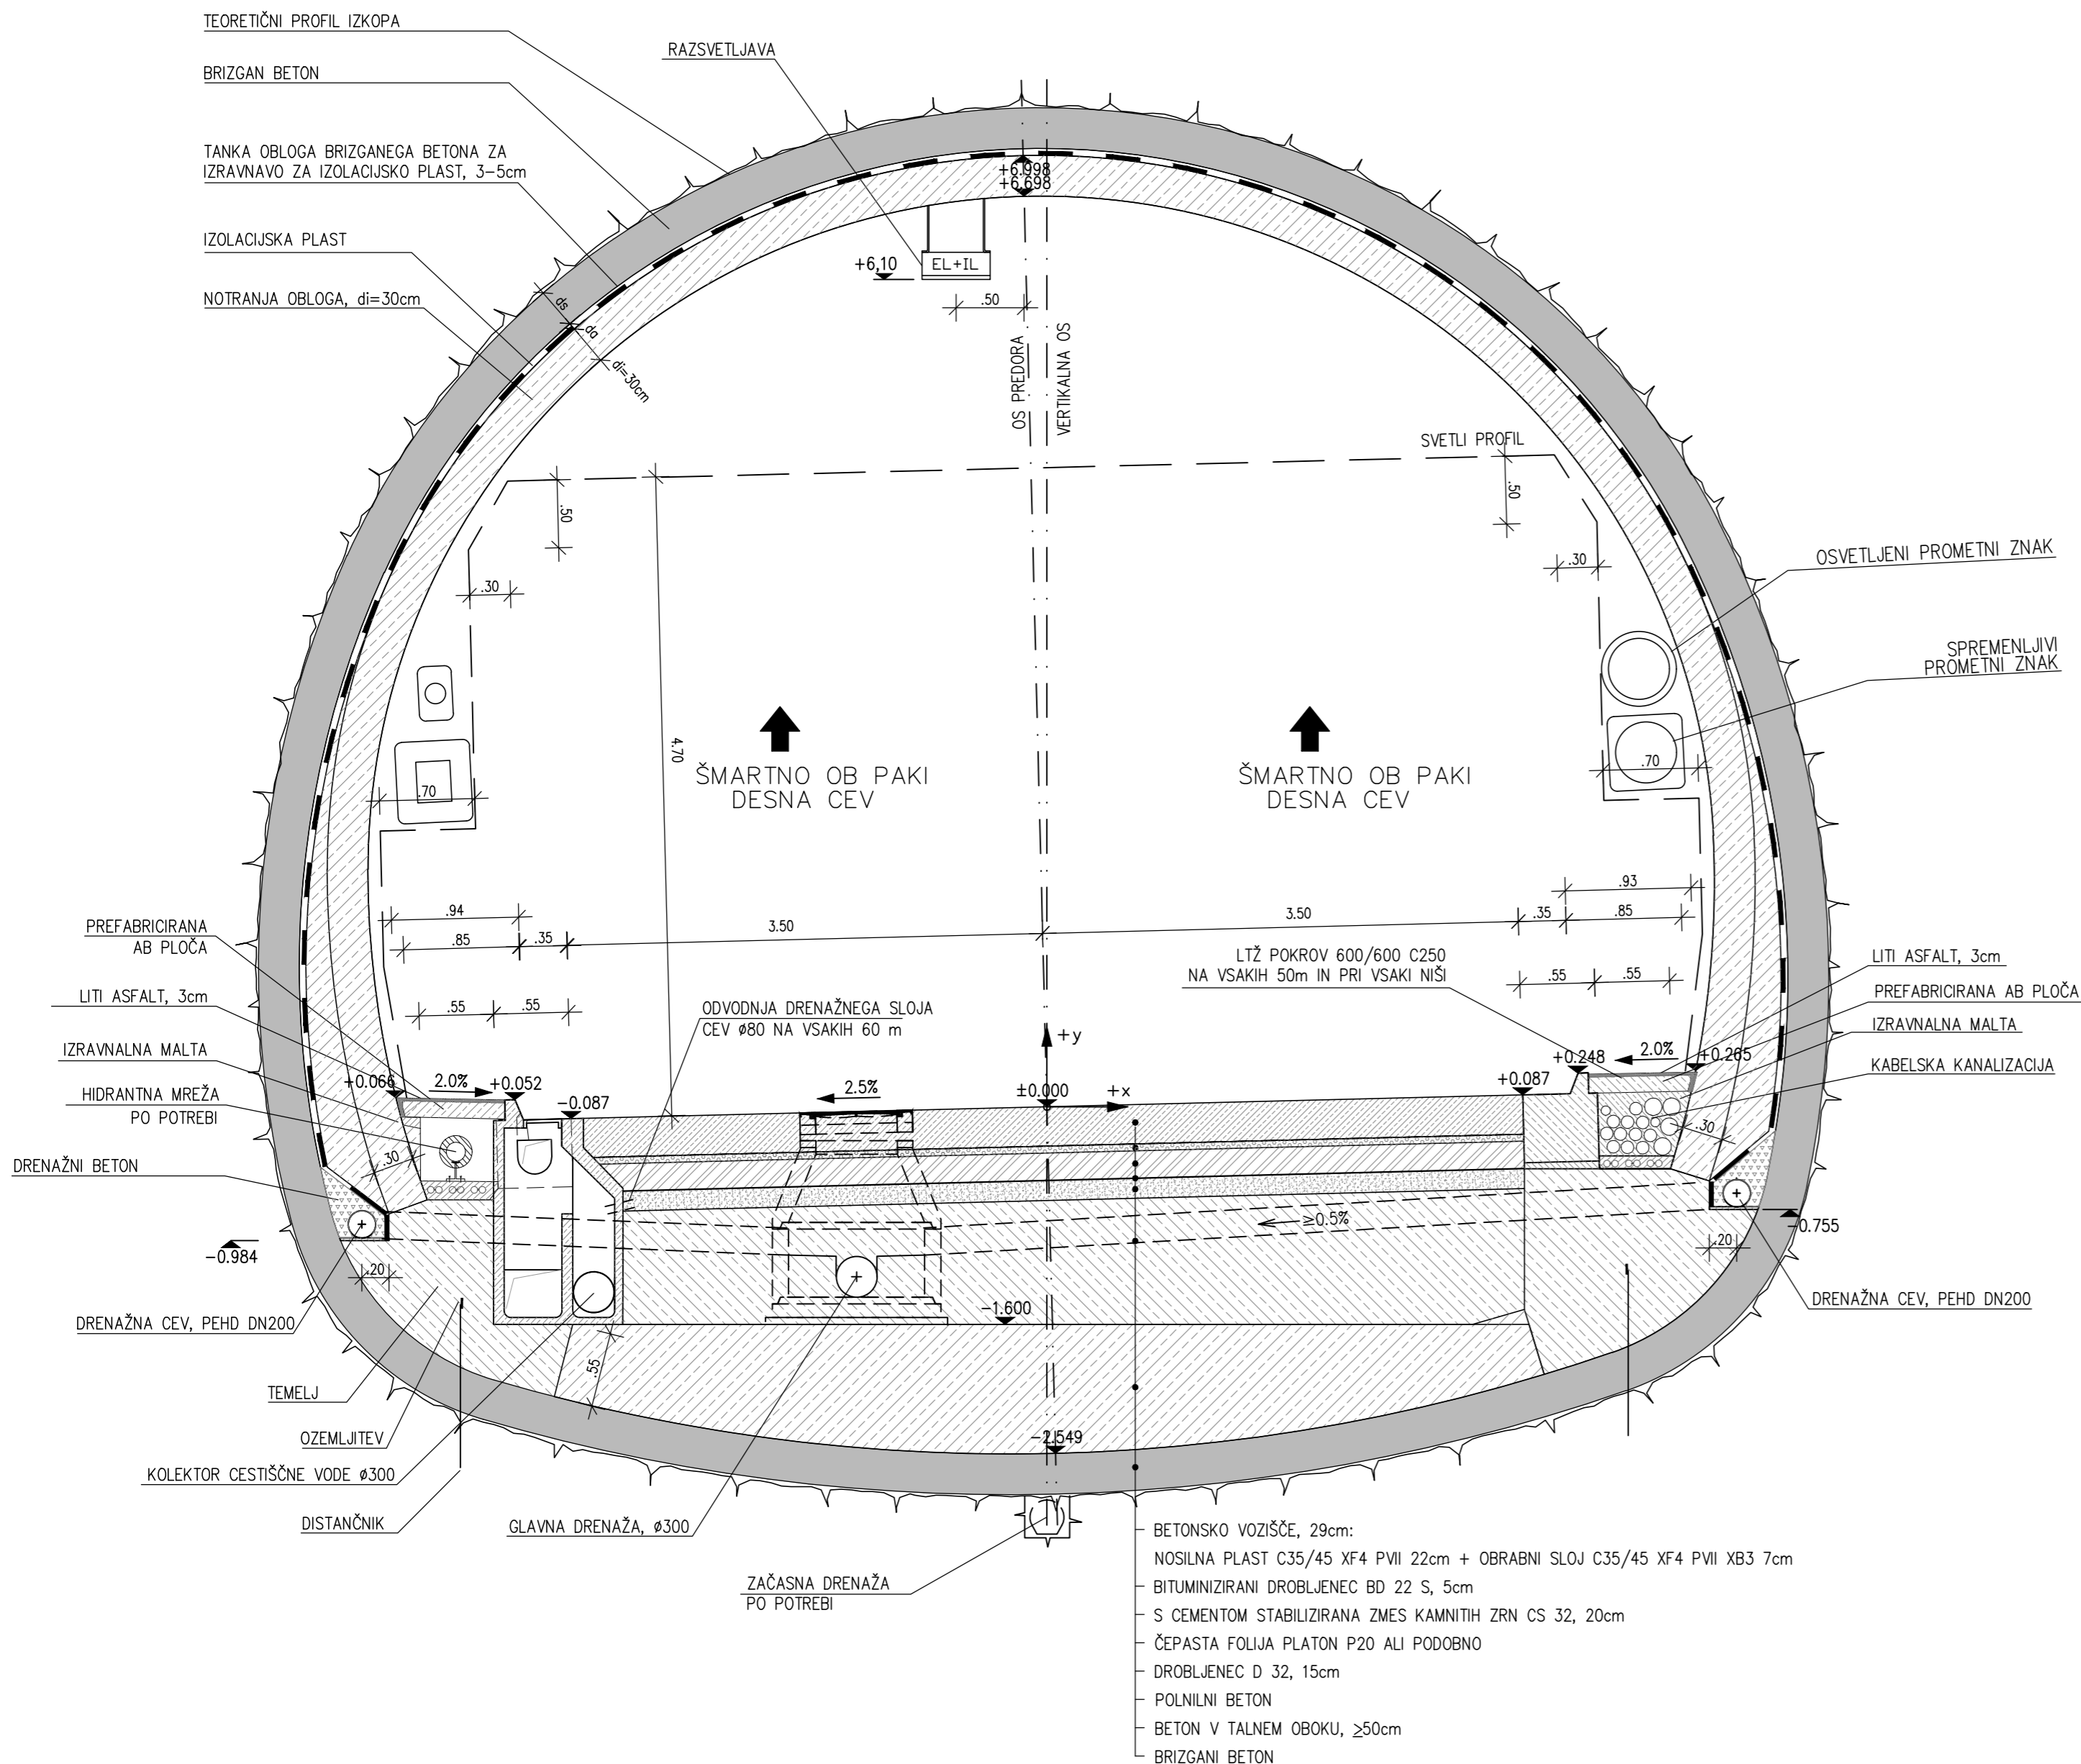

investitor:	cesta: DC DRAVOGRAD - ŠENTRUPERT			
DARS Povezujemo Slovenijo	odsek: VELENJE - ŠENTRUPERT (SKLOP1)			
projektant:	projekt: 3. razvojna os: VELENJE - ŠENTRUPERT			
pnz PNZ svetovanje projektiranja	objekt: DRŽAVNA CESTA			
projektant načrta:	načrt: 3 Načrt gradbenih konstrukcij predorov 3/4 Načrt predorskega sistema Podkraj, Andraž, Veliki vrh			
Elea iC A member of iC group	risba: PREDOR PODKRAJ Karakteristični prerez predora			
odg. vodja proj.:	id. številka	podpis	vrsta projekta: IDP - SP za DPN	merilo: 1:40
odg. projektant:	G-2130		št. projekta: 11-0334	št. načrta: 351090178
projektant:	G-2411		klas. oznaka: 2101	št. risbe: G.104
revizija:			datum: julij 2010	
			ident. oznaka: 11-0334-G.104	
sprememba:	opis spremembe:			datum:
01	DOPOLNJENO PO JAVNI RAZGRNITVI IN RECENZJI			JUNIJ 2016
02	DOPOLNJENO PO JAVNI SEZNANITVI - ZA PREDLOG DPN			OKTOBER 2016
03	DOPOLNJENO PO MNENJIH NUP			DEC. 2016
šifra odseka:	arhivska številka:	vrsta dokumentacije:	šifra priloge:	črna koda:
		001.2163	G.104	