




PREDOR VELIKI VRH  
desna cev L=686.21m

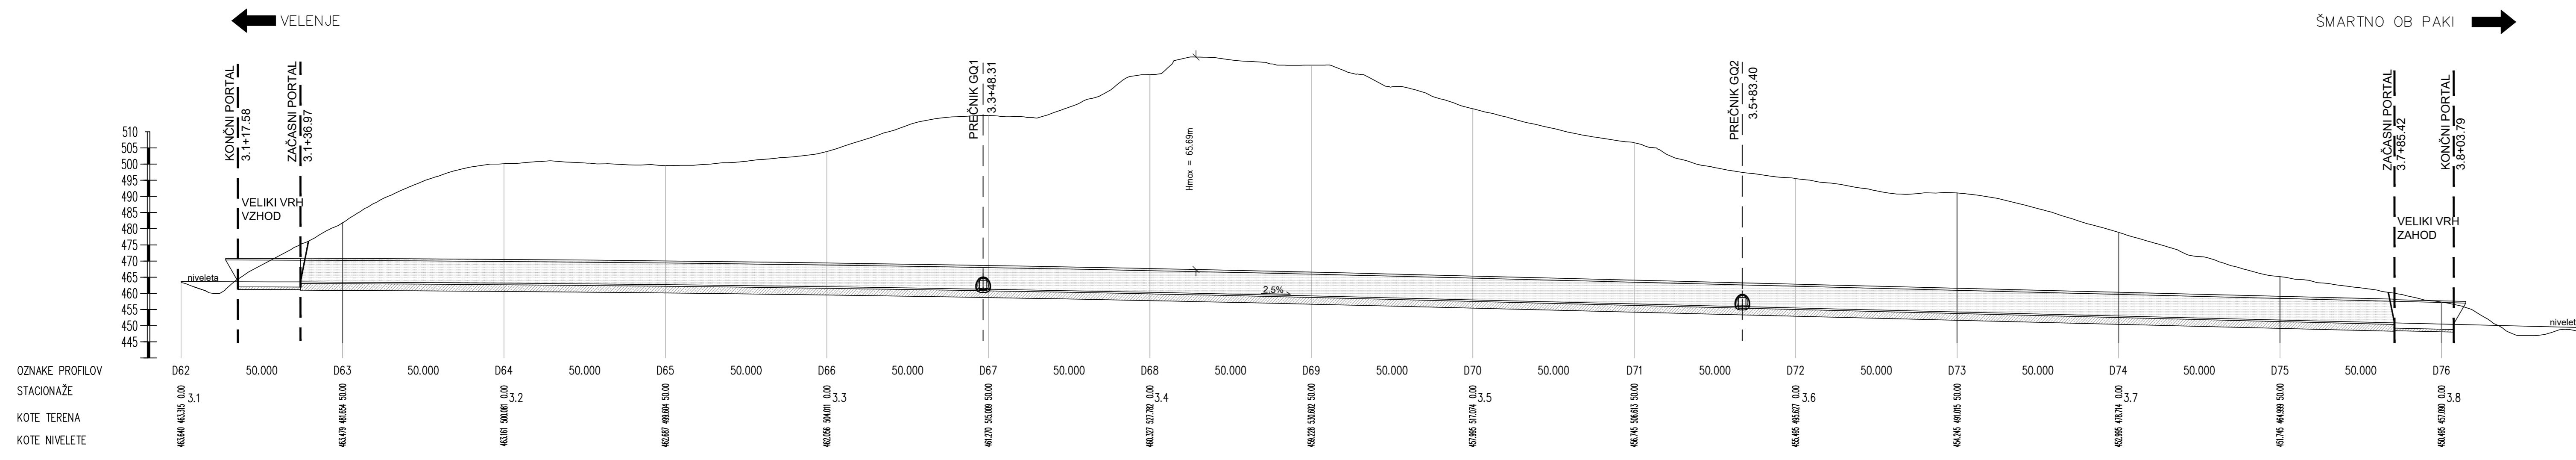

PREDOR VELIKI VRH  
leva cev L=629.17m

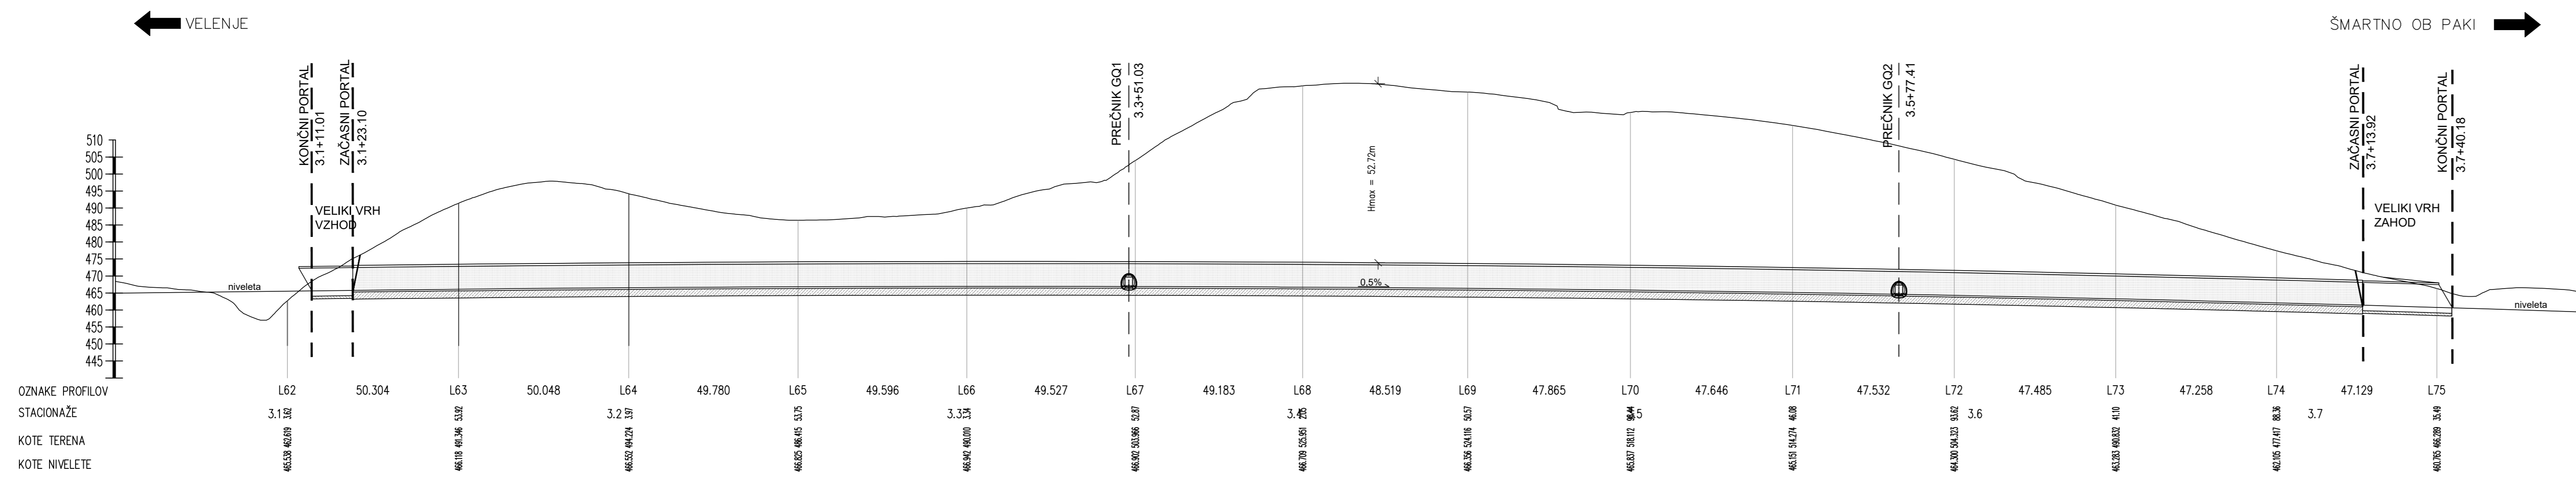

SITUACIJA 1:1000

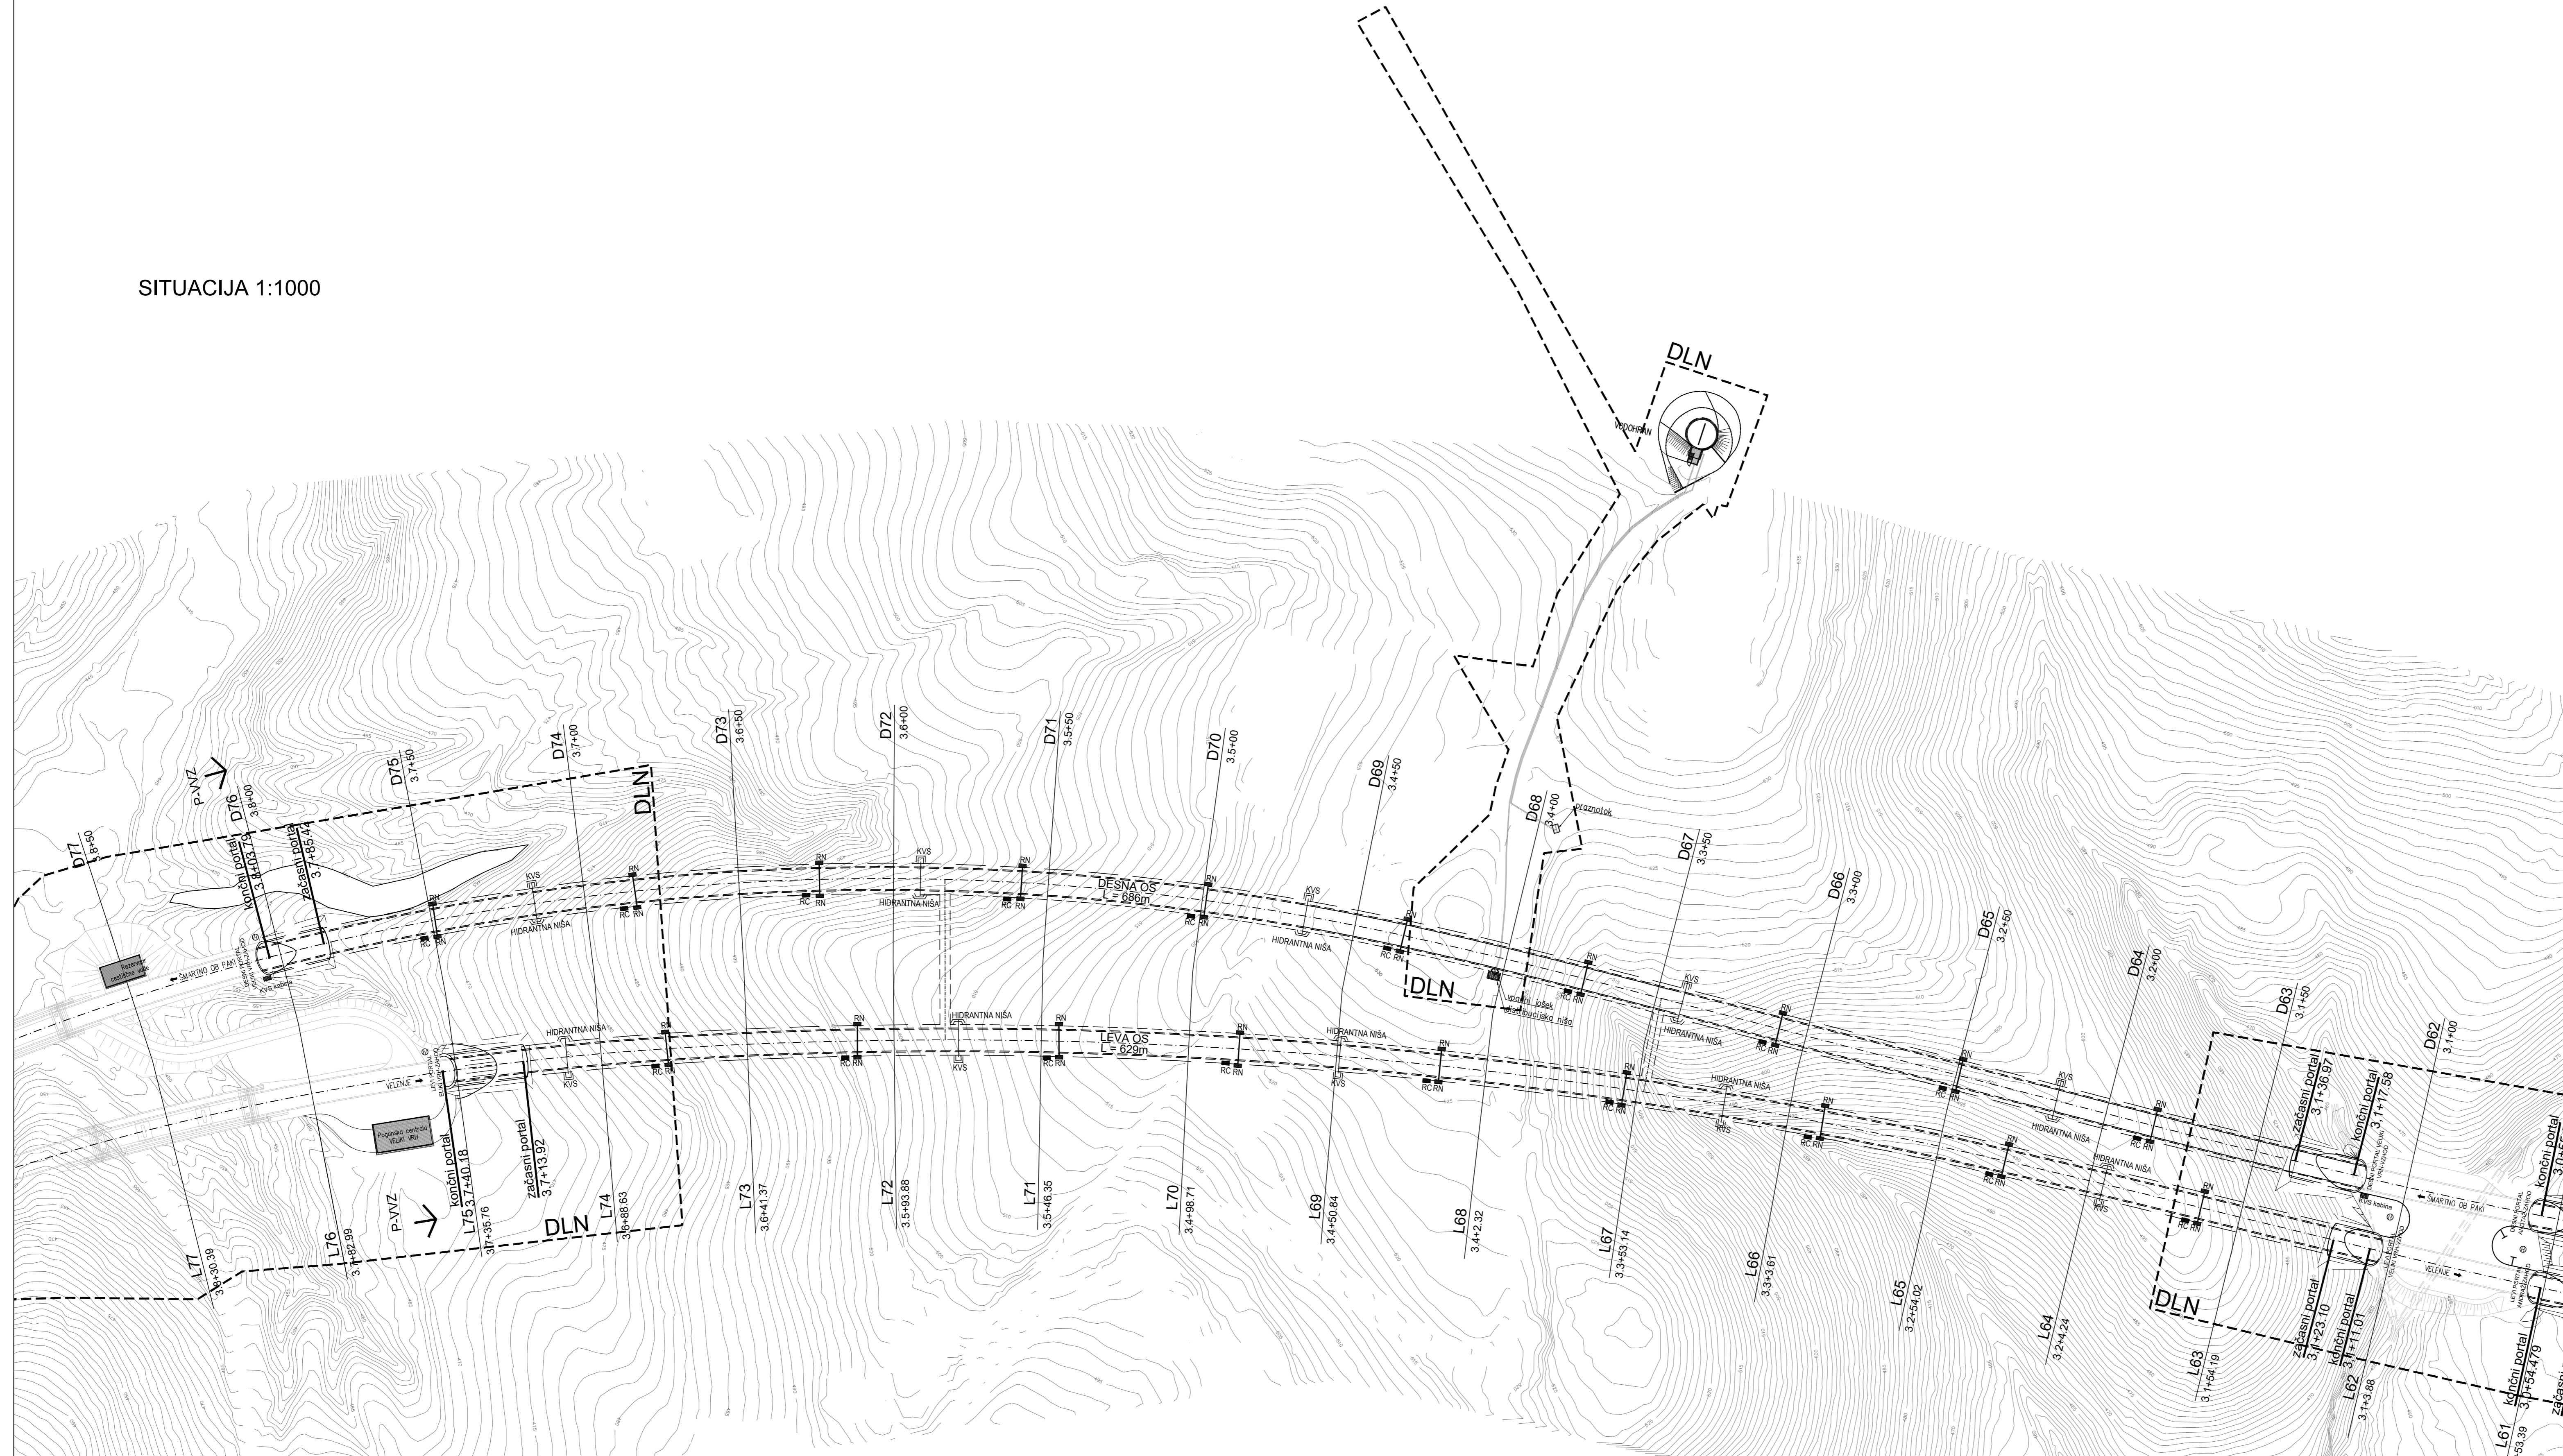

investitor:	<b>DARS</b> Povezujemo Slovenijo	cesta:	DC DRAVOGRAD - ŠENTRUPERT		
projektant:	<b>PIZ</b> PIZ inženjersko arhitekturno podjetje	odsek:	VELENJE - ŠENTRUPERT (SKLOP1)		
projektni načrtar:	<b>Elea ic</b> A member of IC group	projekt:	3. razvojna os: VELENJE - ŠENTRUPERT		
odg. vodja proj.:	Andrej Jan, univ.dipl.inž.dr.	objekt:	DRŽAVNA CESTA		
odg. projektant:	Milica Štani, univ.dipl.inž.dr.	načrt:	3 Načrt gradbenih konstrukcij predorov 3/4 Načrt predorskega sistema Podkraja, Andraž, Veliki vrh		
revizija:	M. Palant, grah.Š. Džak, dipl.inž.dr.	risar:	DISPOZICIJA PREDORA VELIKI VRH		
iz. številka:	podpis	velik. projekta (DIP - SP za DIPN)	metri:	1:1000	
G.2130		št. projekta:	11-0334	št. nacrta:	33/000178
G.2411		Mat. oznaka:	3/01	št. risbe:	G.203
		datum:	juj 2010		
		ident. oznaka:	11-0334-G.203	datum:	
skupni projektant:	opis sprejematelj:			datum:	podpis:
01	OPROJENJE PO JAVNI RAZPISNI IN REKENZIJNI			JUNI 2010	
02	DOPOLNJENJE PO JAVNI SEZNANITVI - ZA PREDLOG DIPN			OKTOBER 2010	
03	DOPOLNJENJE PO IZVEDBI SLP			DEC 2010	
Šifra objekta:	šifra cestne stavbe:	velik. dokumentacije:	Šifra prilož:	šifra koda:	
		001.2163	G.203		