ZASNOVA PODPORNIH UKREPOV

M 1:1000

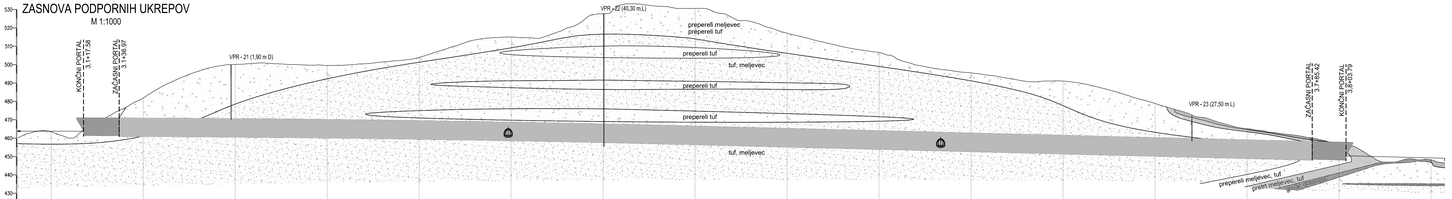

| | | |