

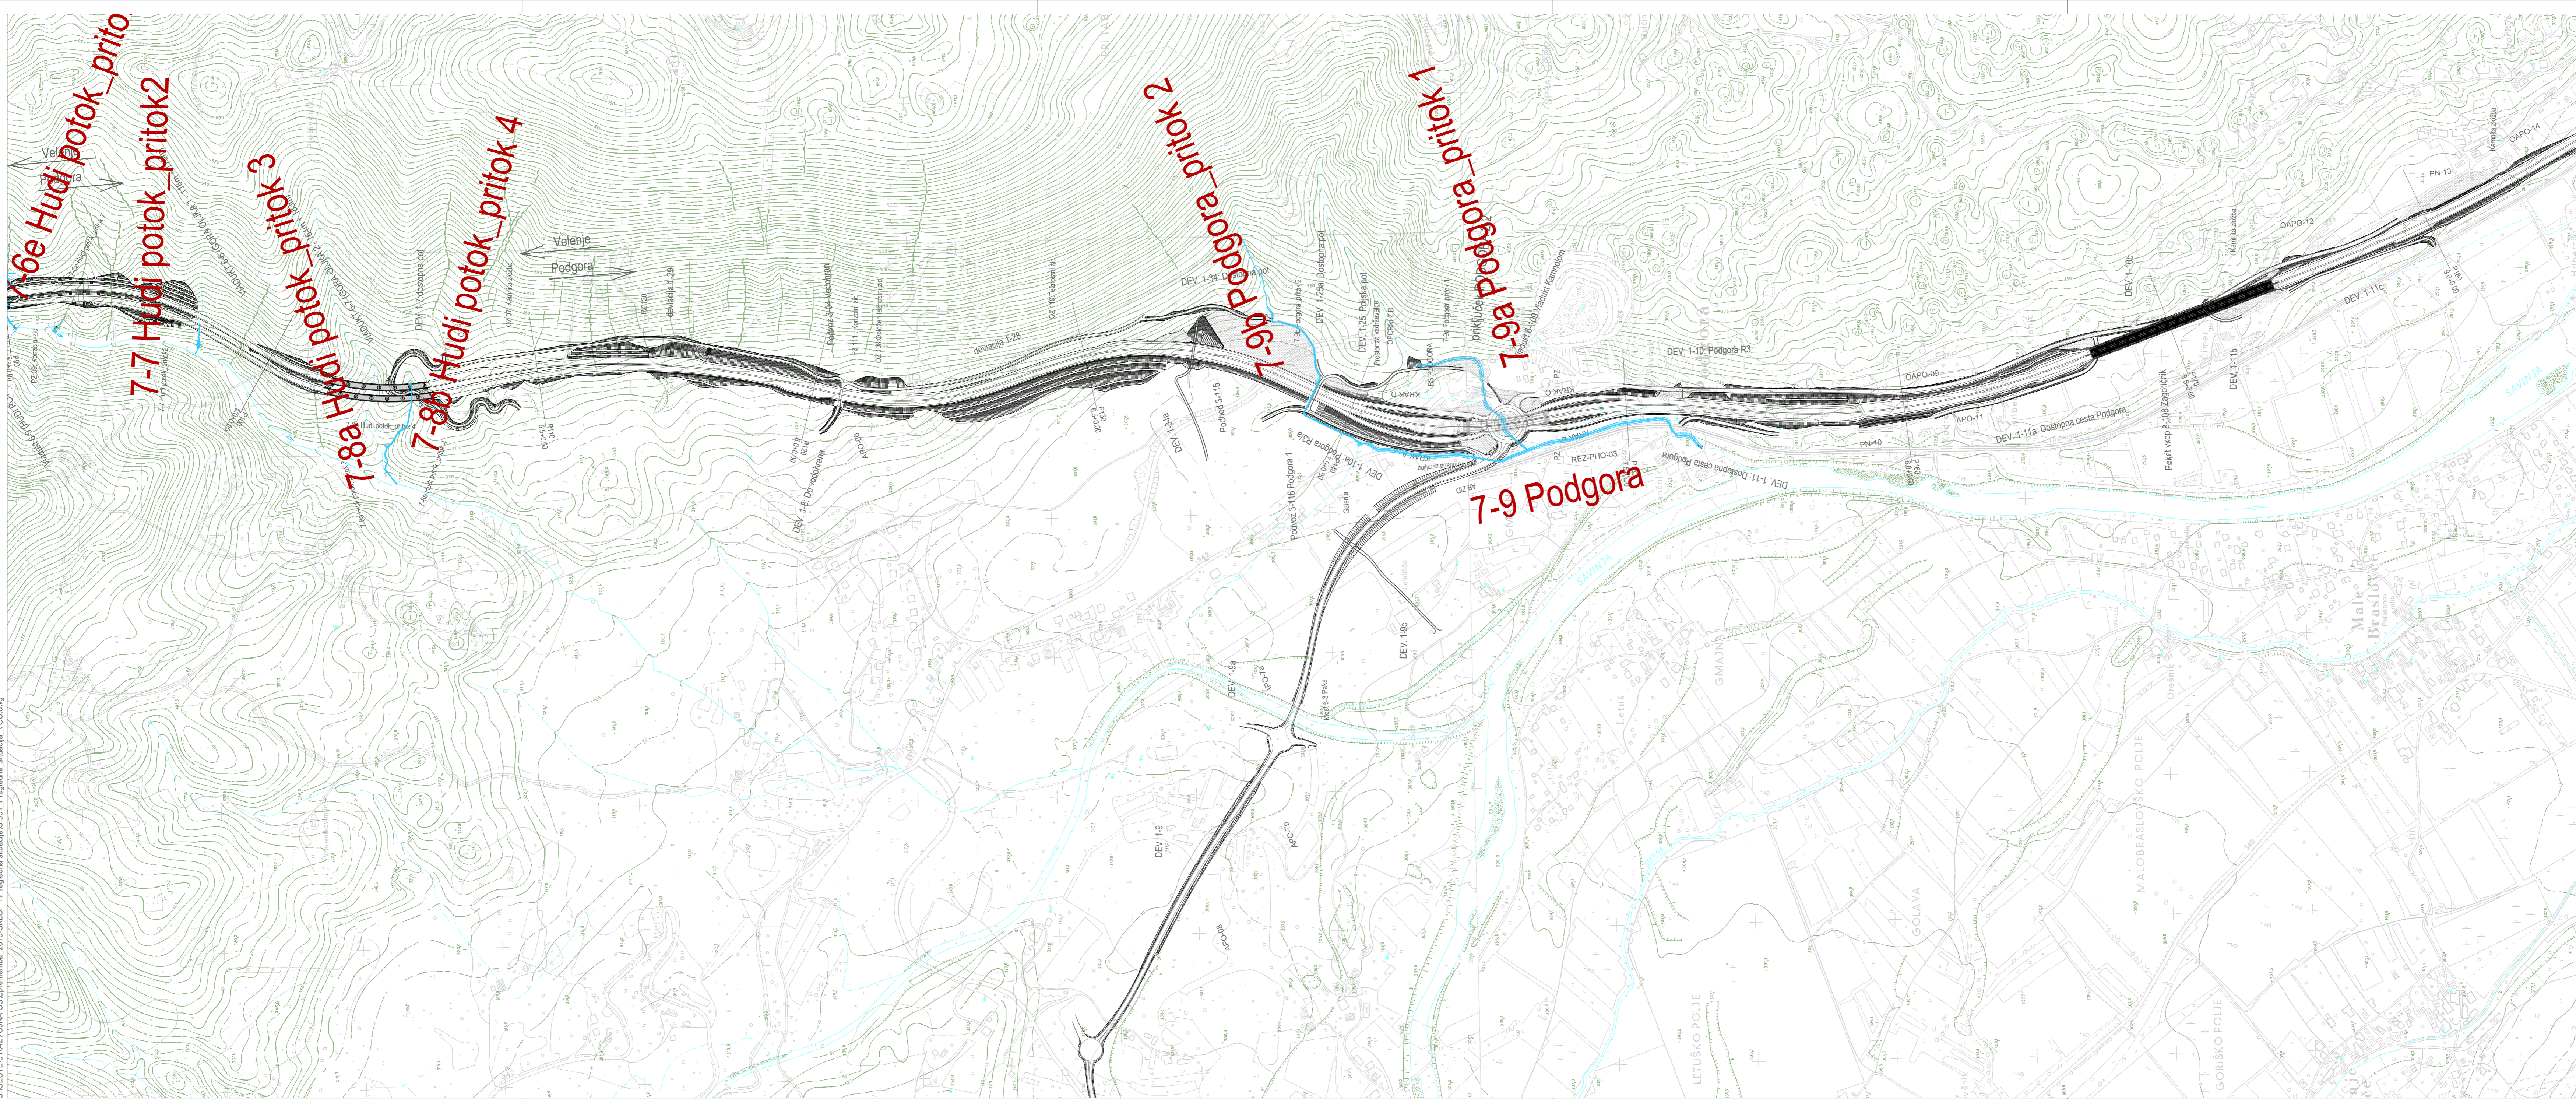


	cesta:	DC DRAVOGRAD - ŠENTRUPERT		
	odsek:	VELENJE - ŠENTRUPERT (SKLOP1)		
	projekant:	3. razvojna os: VELENJE - ŠENTRUPERT		
	objekt:	DRŽAVNA CESTA		
	projekant načrta:	Načrt vodnogospodarskih ureditev		
	risba:	Pregledna situacija od km 0,00 do 5,00		
odg. vodja proj.:	Andrej Jan, univ.dipl.inž.gr.	id. številka: G-2130	vrsta projekta: IDP po javni razpisi	merilo: 1:5000
odg. projektant:	Andrej Bogataj, univ.dipl.inž.gr.	št. projekta: G-0021	št. projekta: 11-0334	št. načrta: 13-1158/VGU
projektant:	Irena Ranfi, univ.dipl.inž.gr.		klas. oznaka: 2101	št. risbe: G.001.1
revizija:			datum: julij 2010	
			ident. oznaka:	
sprememba:	opis spremembe:		datum:	podpis:
01	DOPOLNJENO PO JAVNI RAZGRNITVI IN RECENZIJ		JUNIJ 2016	
šifra odseka:	arhivska številka:	vrsta dokumentacije:	šifra priloge:	črna koda:
	001.2185	G.001.1		

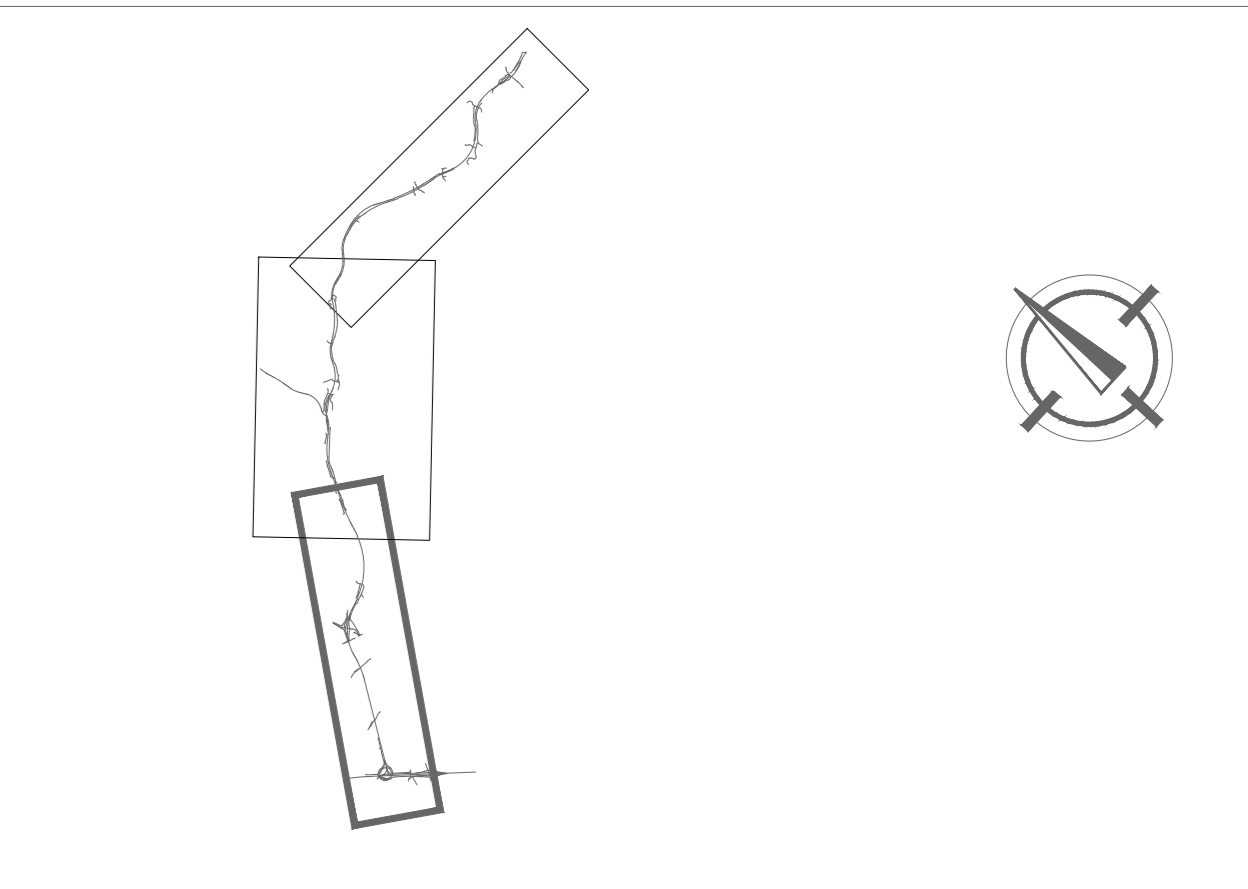

 Povezujemo Slovenijo		cesta: DC DRAVOGRAD - ŠENTRUPERT					
 PNZ svetovanje projektiranje...		odsek: VELENJE - ŠENTRUPERT (SKLOPI)					
projektant:		projekt: 3. razvojna os: VELENJE - ŠENTRUPERT					
projektant načrta:		objekt: DRŽAVNA CESTA					
 PNZ svetovanje projektiranje...		načrt: Načrt vodnogospodarskih ureditev					
		risba: Pregledna situacija od km 5,00 do 9,00					
odg. vodja proj.:	Andrej Jan, univ.dipl.inž.gr.	id. številka:	G-2130	vrsta projekta:	IDP po javni razpisi	merilo:	1:5000
odg. projektant:	Andrej Bogataj, univ.dipl.inž.gr.	klas. oznaka:	G-0021	št. projekta:	11-0334	st. načrta:	13-1158/VGU
projektant:	Irena Ranit, univ.dipl.inž.gr.	datum:	Julij 2010	ident. oznaka:		st. risbe:	G.001.2
revizija:							
sprememba:		opis spremembe:		datum:		podpis:	
01		DOPOLNJENO PO JAVNI RAZPISNI IN RECENZIJ		JUNJU 2016			
02							
šifra odseka:	arhivska številka:	vrsta dokumentacije:	šifra priloge:	črna koda:			
	001.2185	G.001.2					

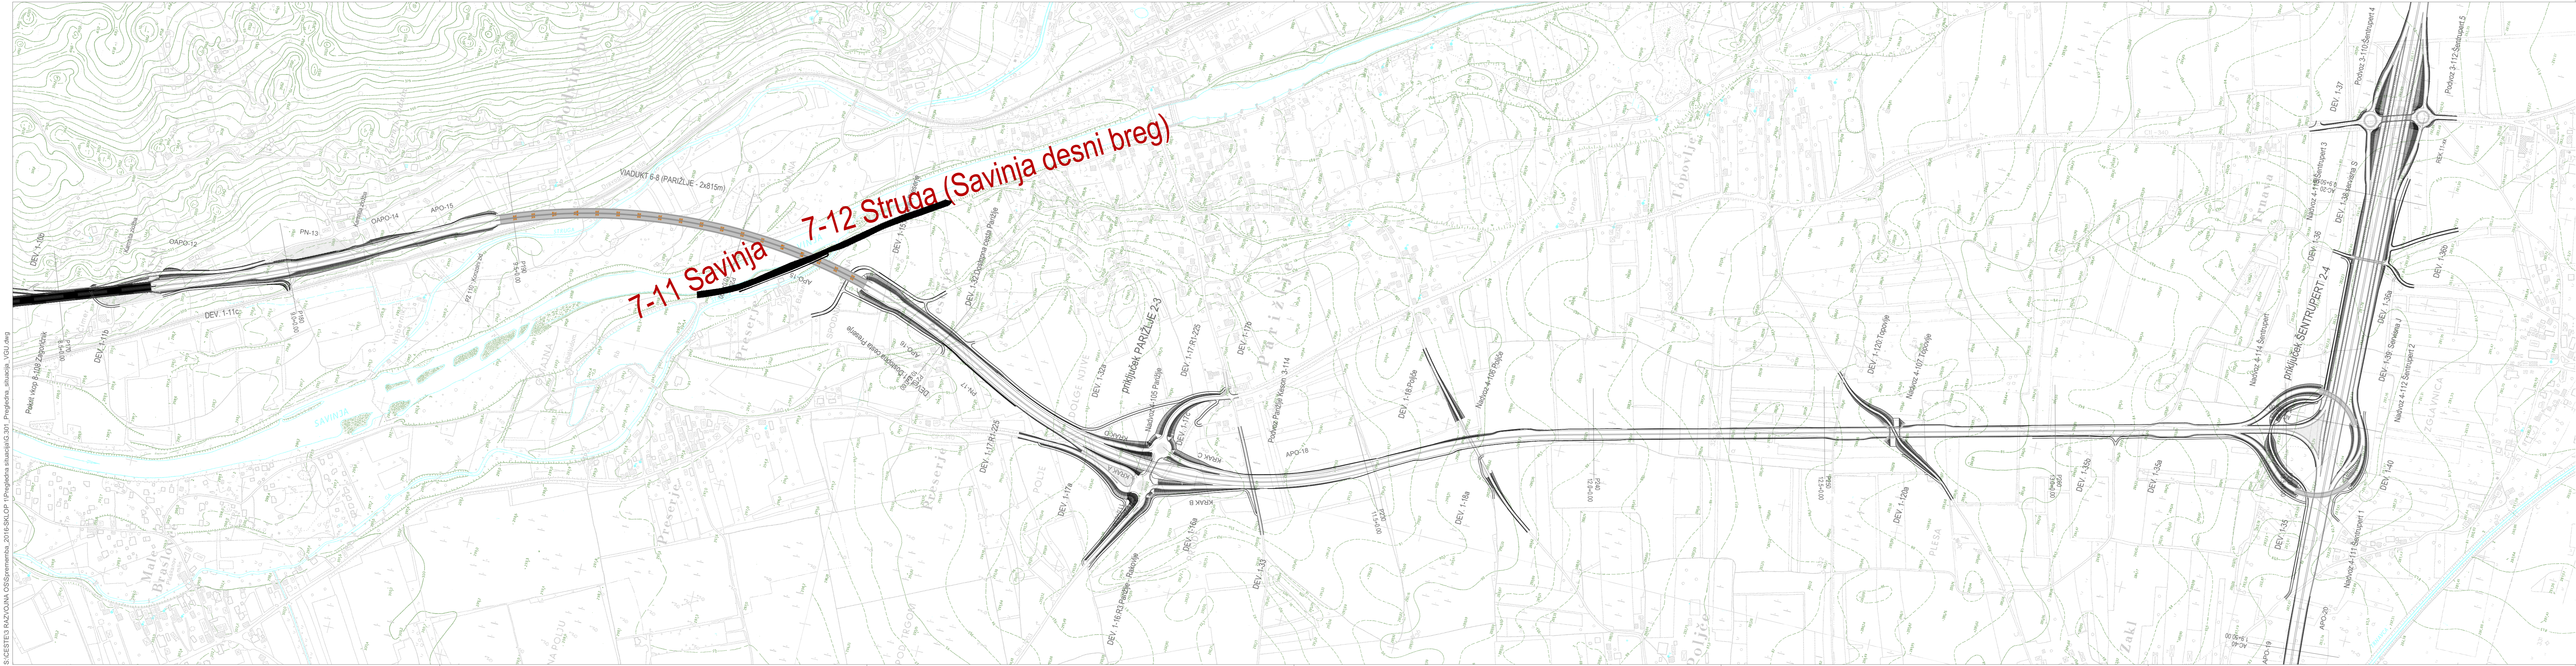

 Povezujemo Slovenijo		cesta: DC DRAVOGRAD - ŠENTRUPERT	
 PNZ svetovanje projektiranje...		odsek: VELENJE - ŠENTRUPERT (SKLOP1)	
projektant:		projekt: 3. razvojna os: VELENJE - ŠENTRUPERT	
projektant načrta:		objekt: DRŽAVNA CESTA	
 PNZ svetovanje projektiranje...		načrt: Načrt vodnogospodarskih ureditev	
revizija:		risba: Gradbena situacija od km 9,00 do Šentrupert	
id. številka: G-2130	podpis: <i>Andrej Jan</i>	vrsta projekta: IDP po javni razpisi	merilo: 1:5000
odt. vodja proj.: Andrej Jan, univ.dipl.inž.gr.	št. projekta: 11-0334	št. načrta: 13-1158/VGU	št. nabe: G.001.3
odt. projektant: Andrej Bogataj, univ.dipl.inž.gr.	klas. oznaka: 2101	datum: julij 2010	ident. oznaka:
projektant: Irena Rantl, univ.dipl.inž.gr.	datum:	datum:	podpis:
revizija:	datum:	datum:	datum:
sprememba: opis spremembe:	datum:	datum:	datum:
01 DOPOLNJENO PO JAVNI RAZGRNITVI IN RECENZIJ	datum:	datum:	datum:
02	datum:	datum:	datum:
šifra odseka: arhivska številka:	vrsta dokumentacije:	šifra priloge:	črna koda:
001.2185	G.001.3	G.001.3	G.001.3