


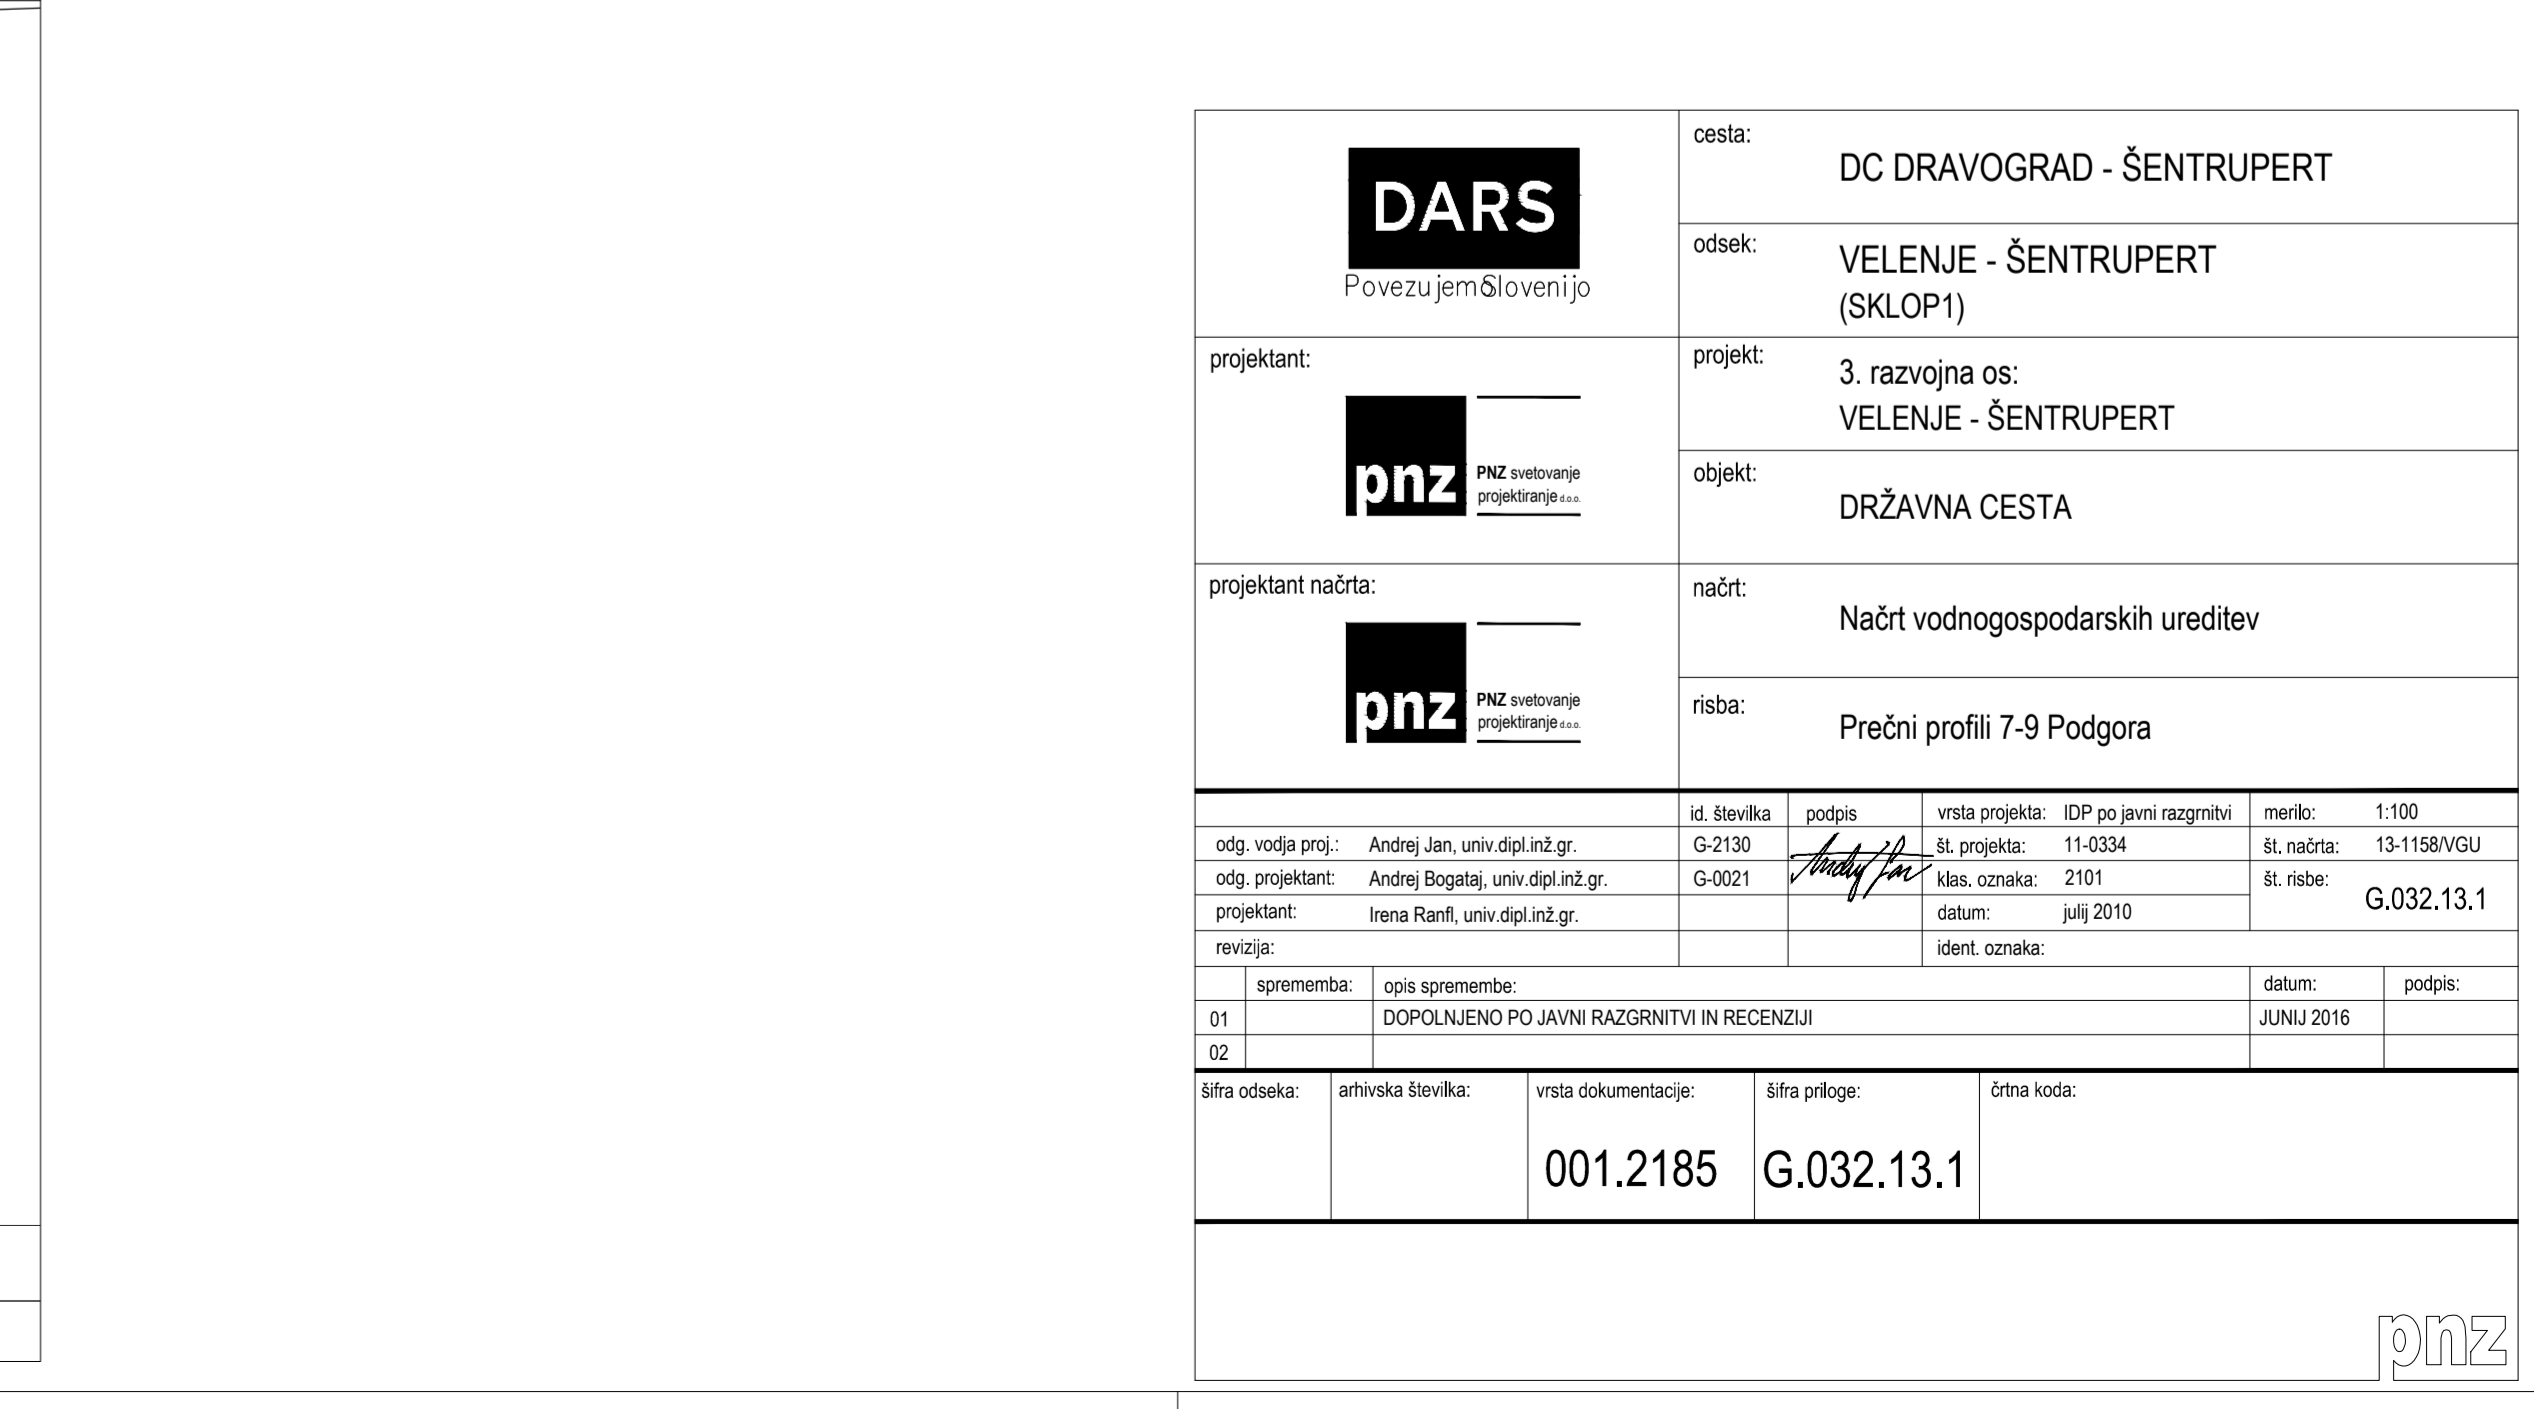
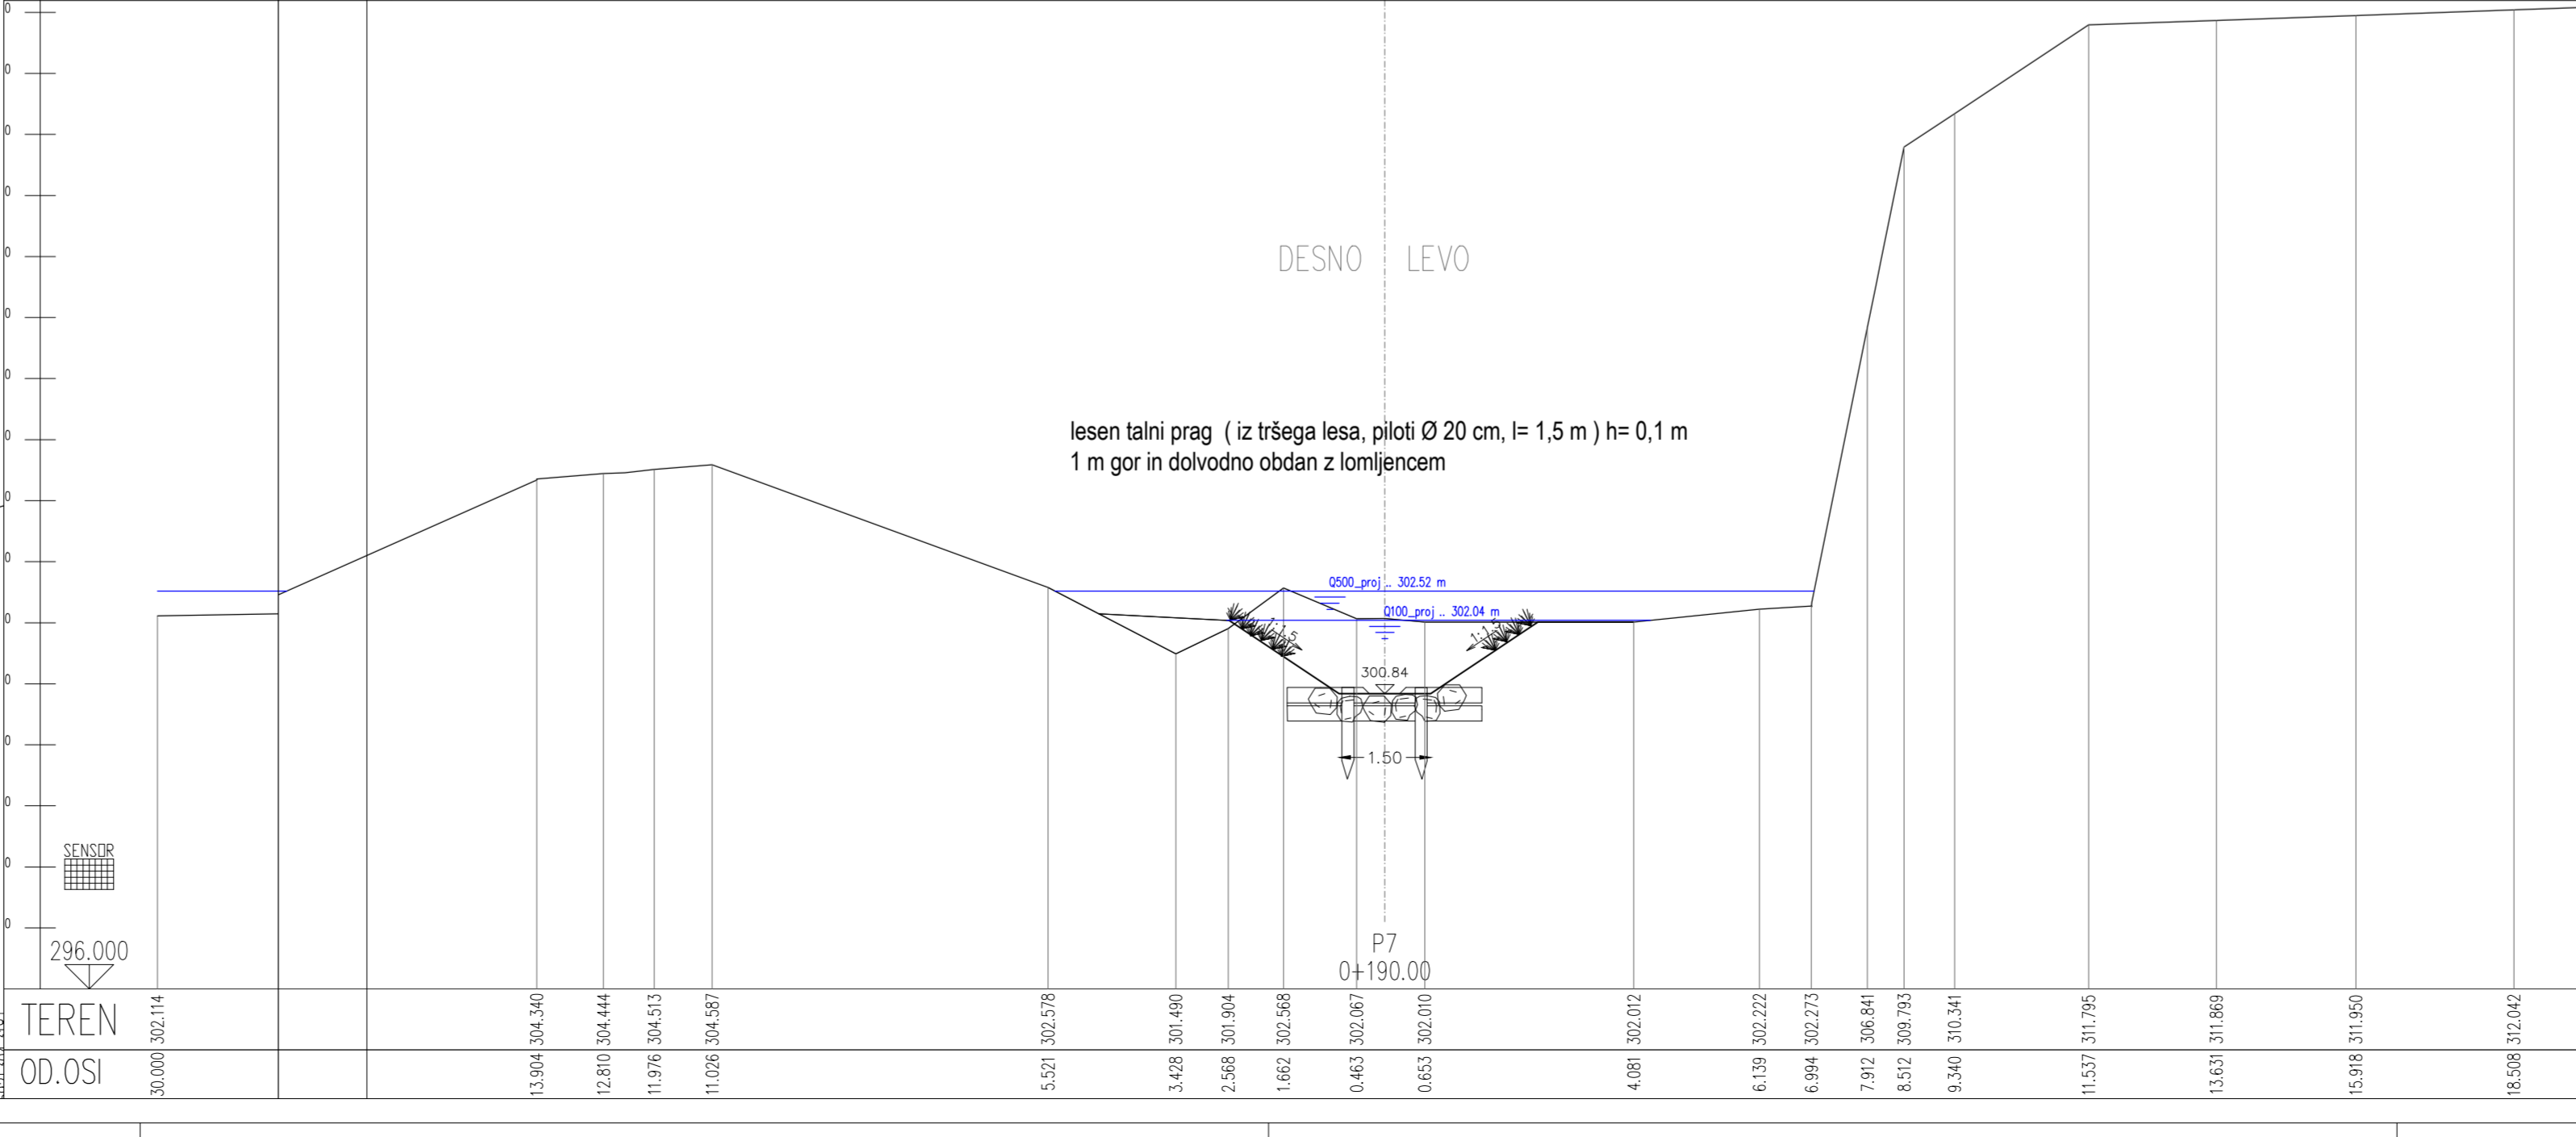
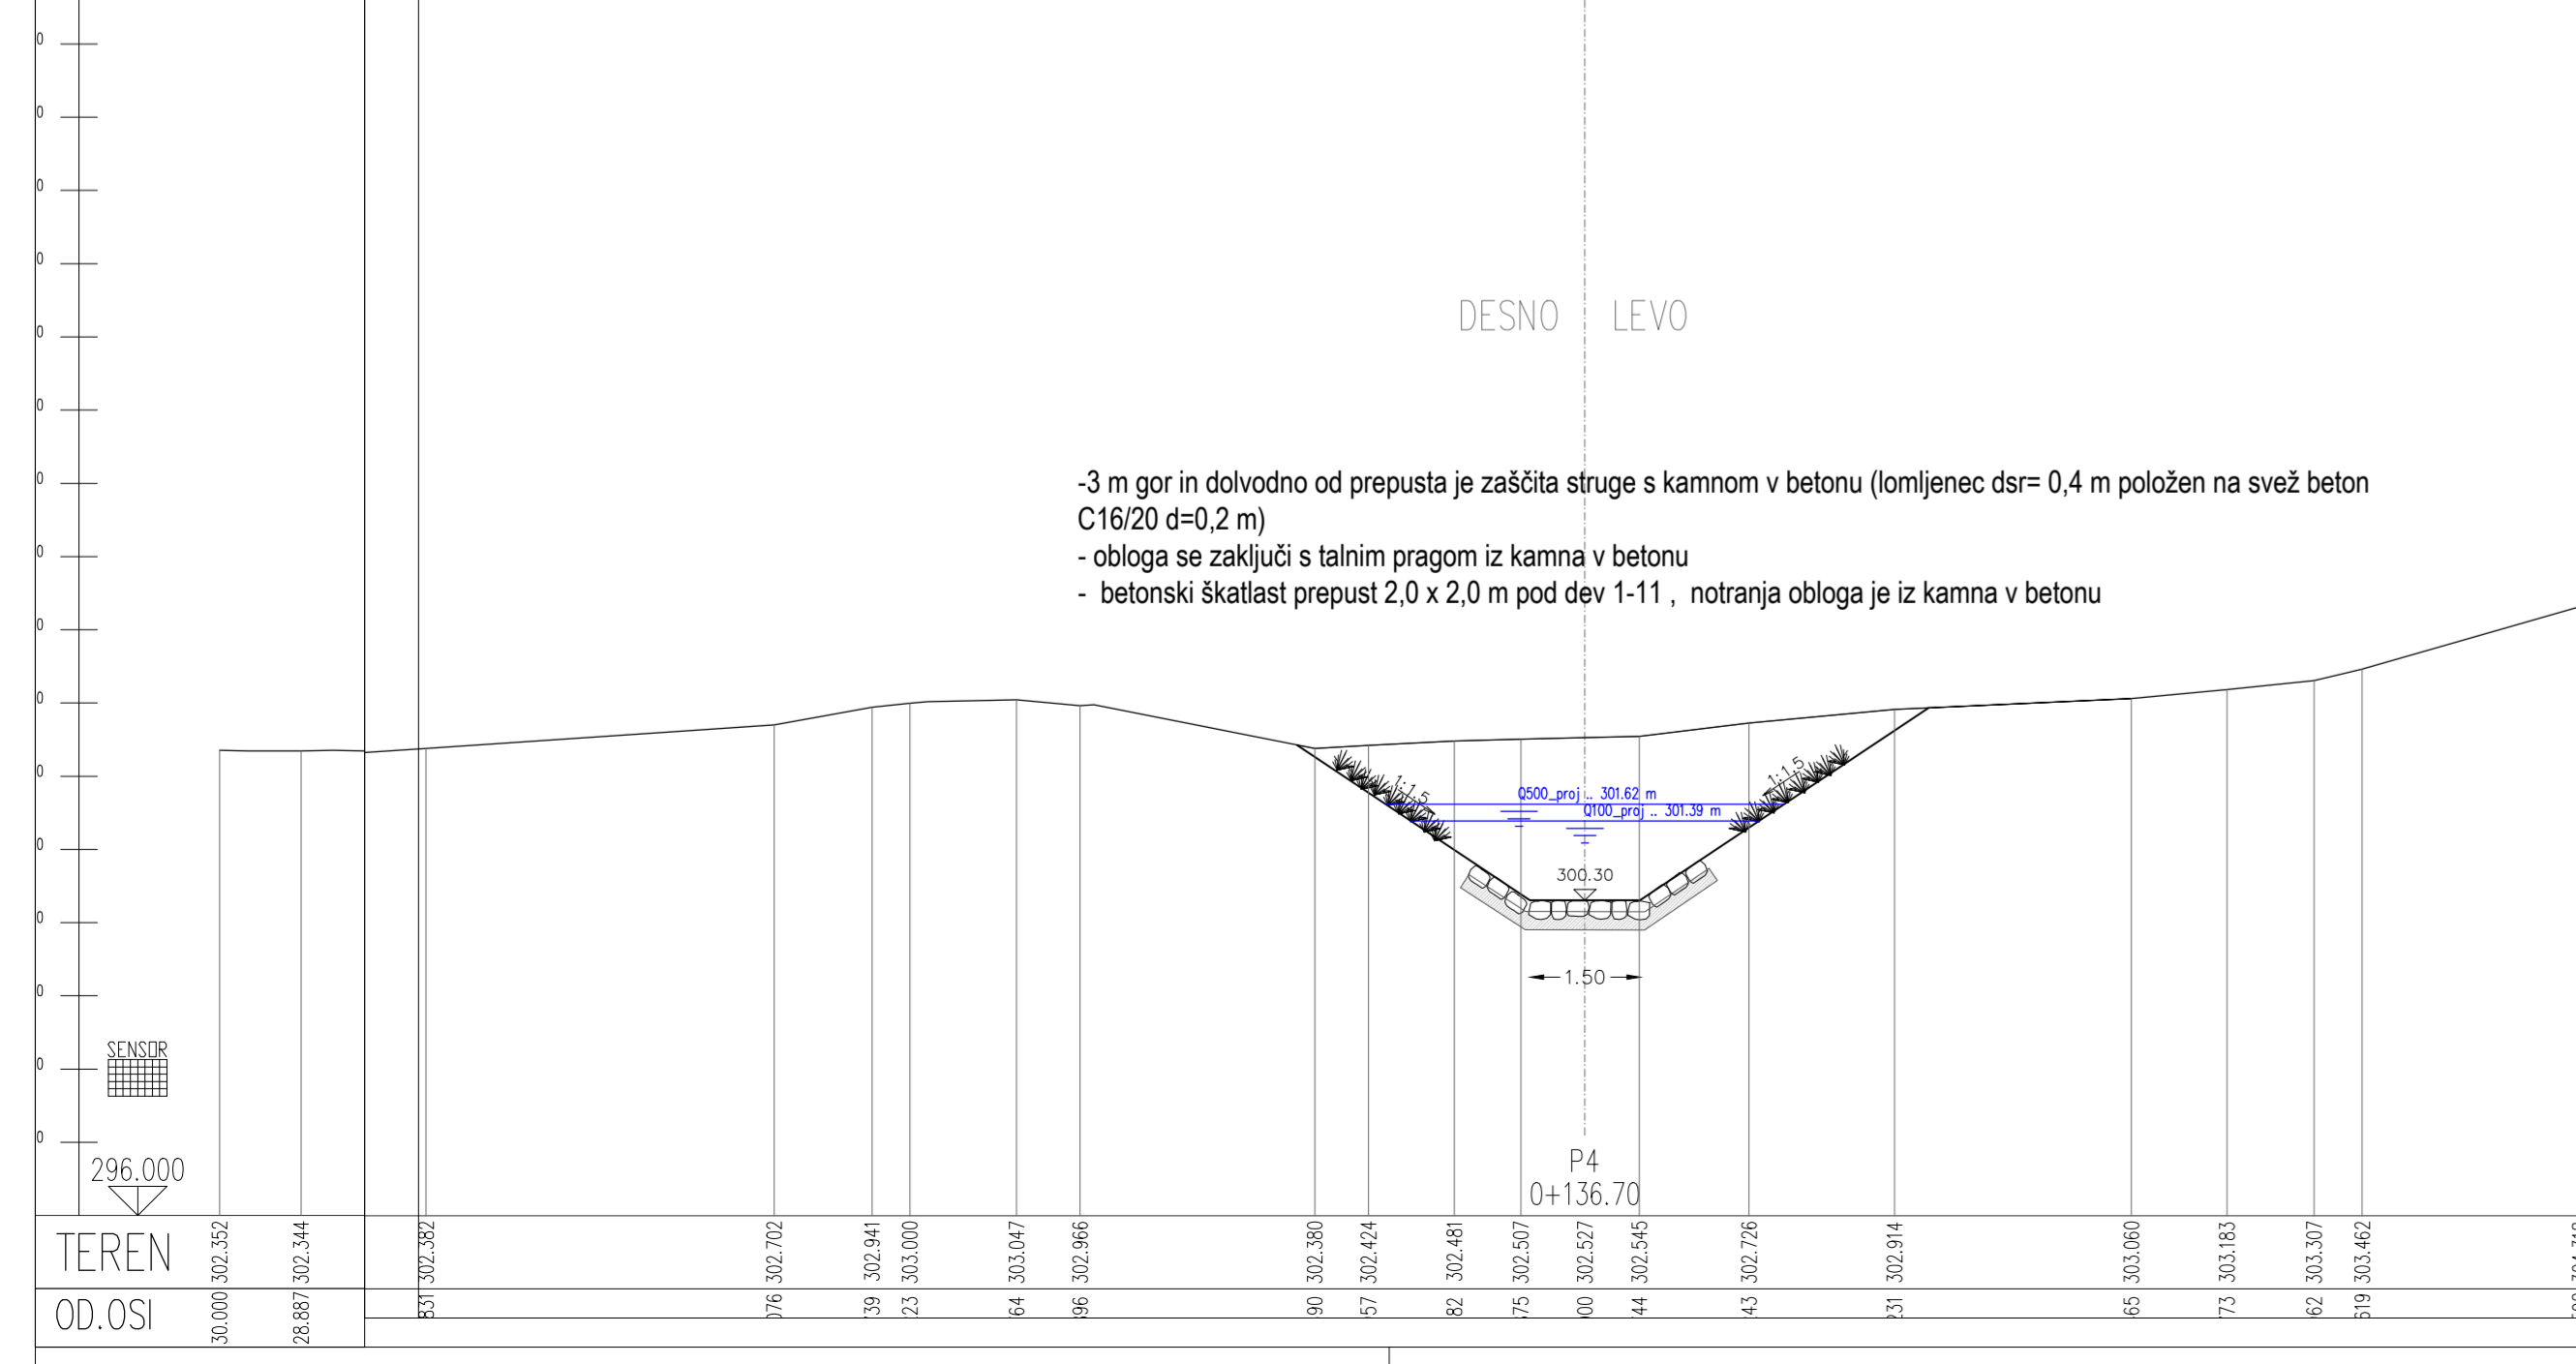
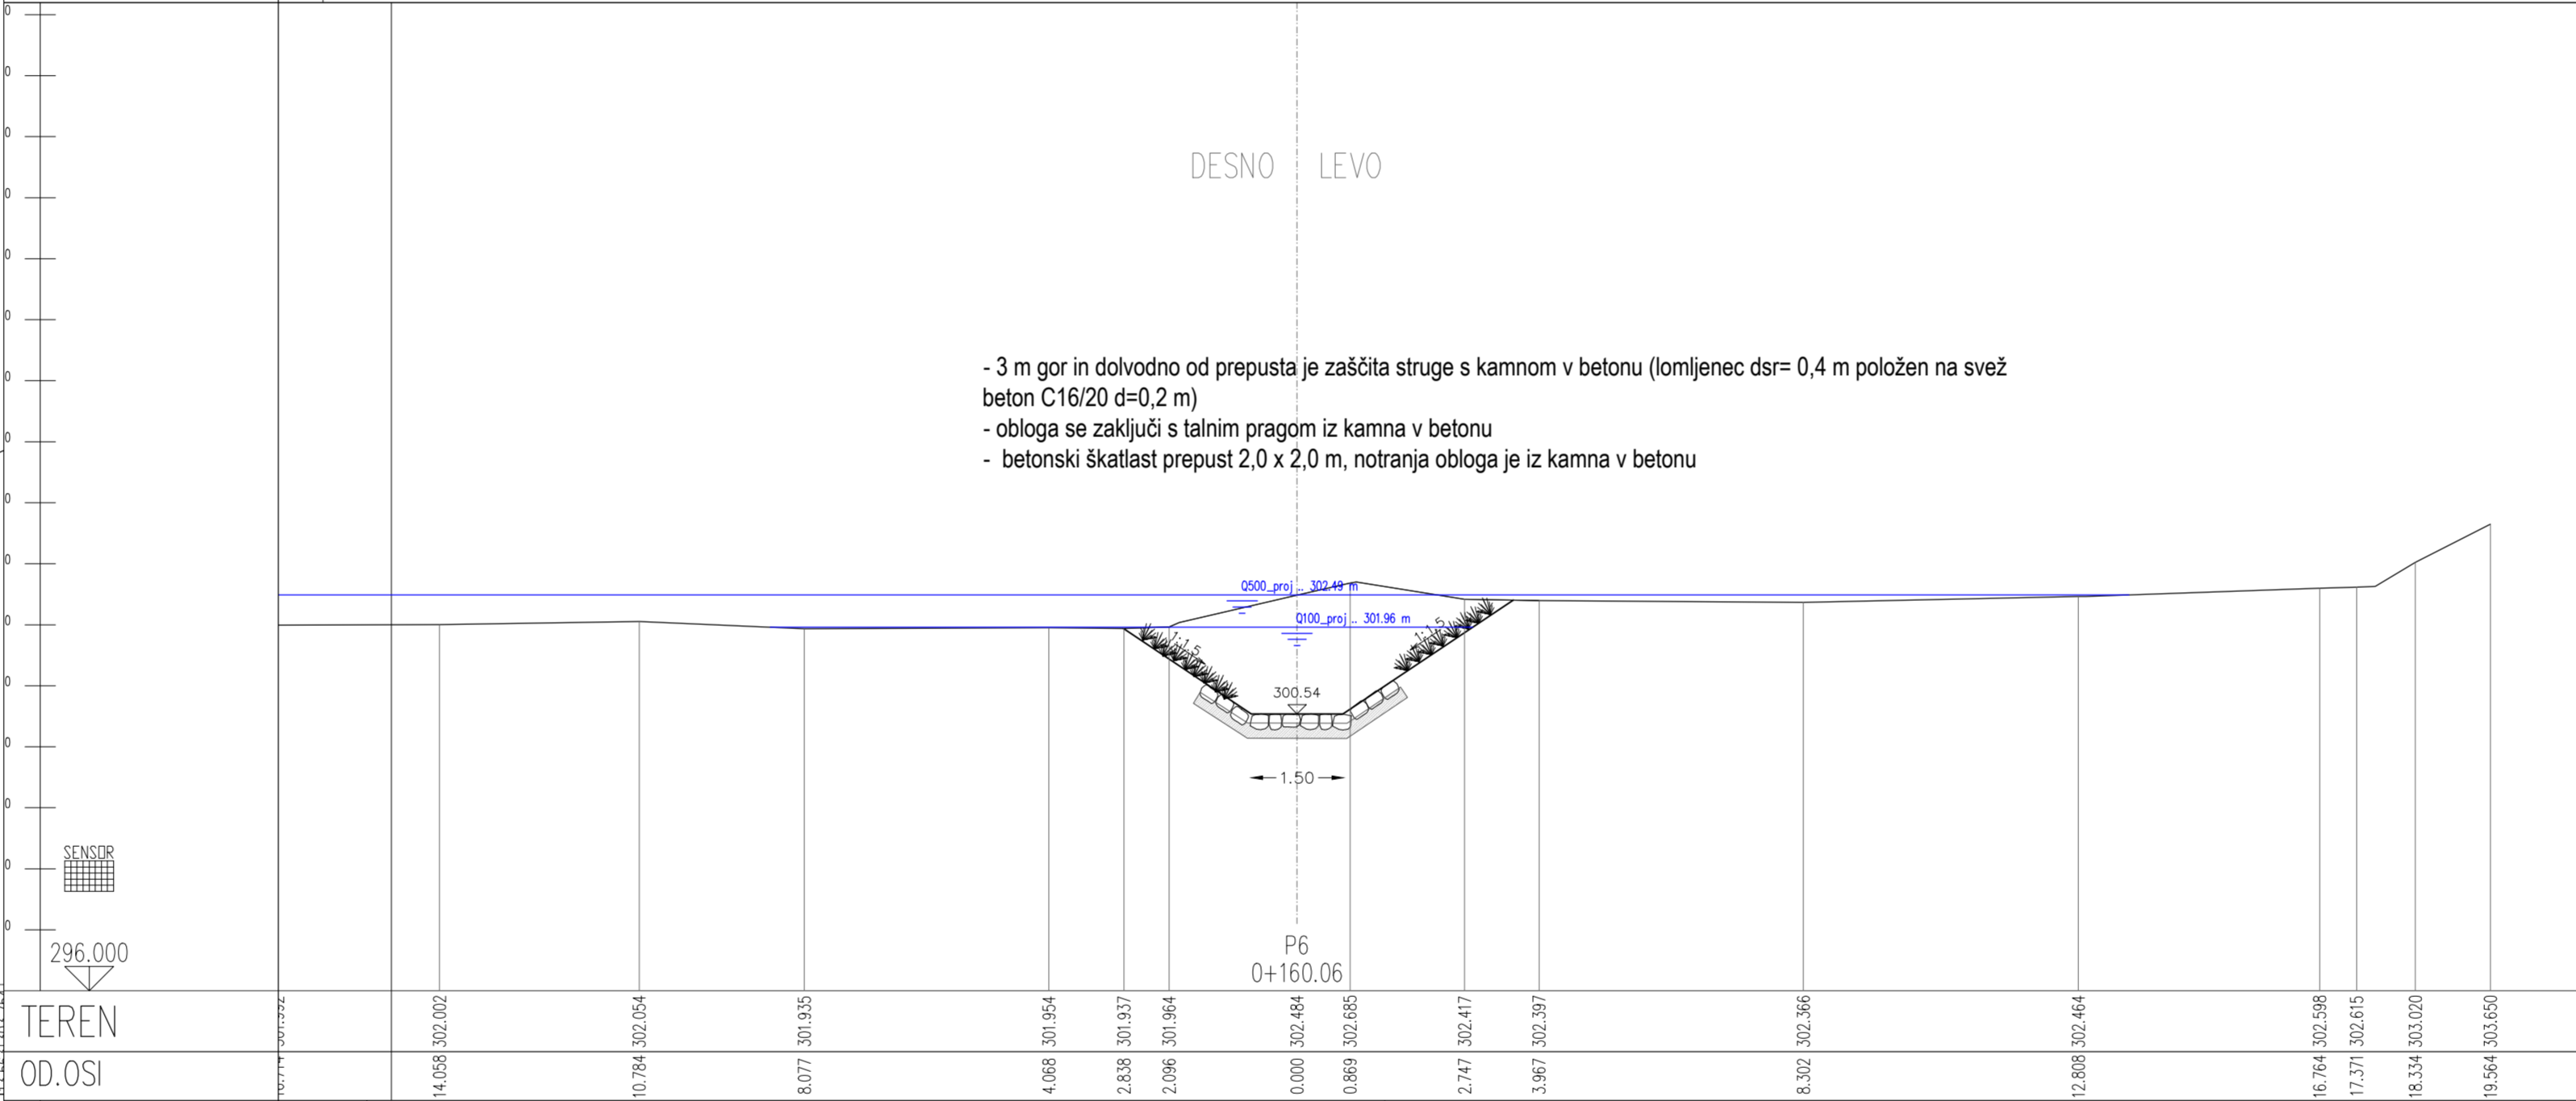
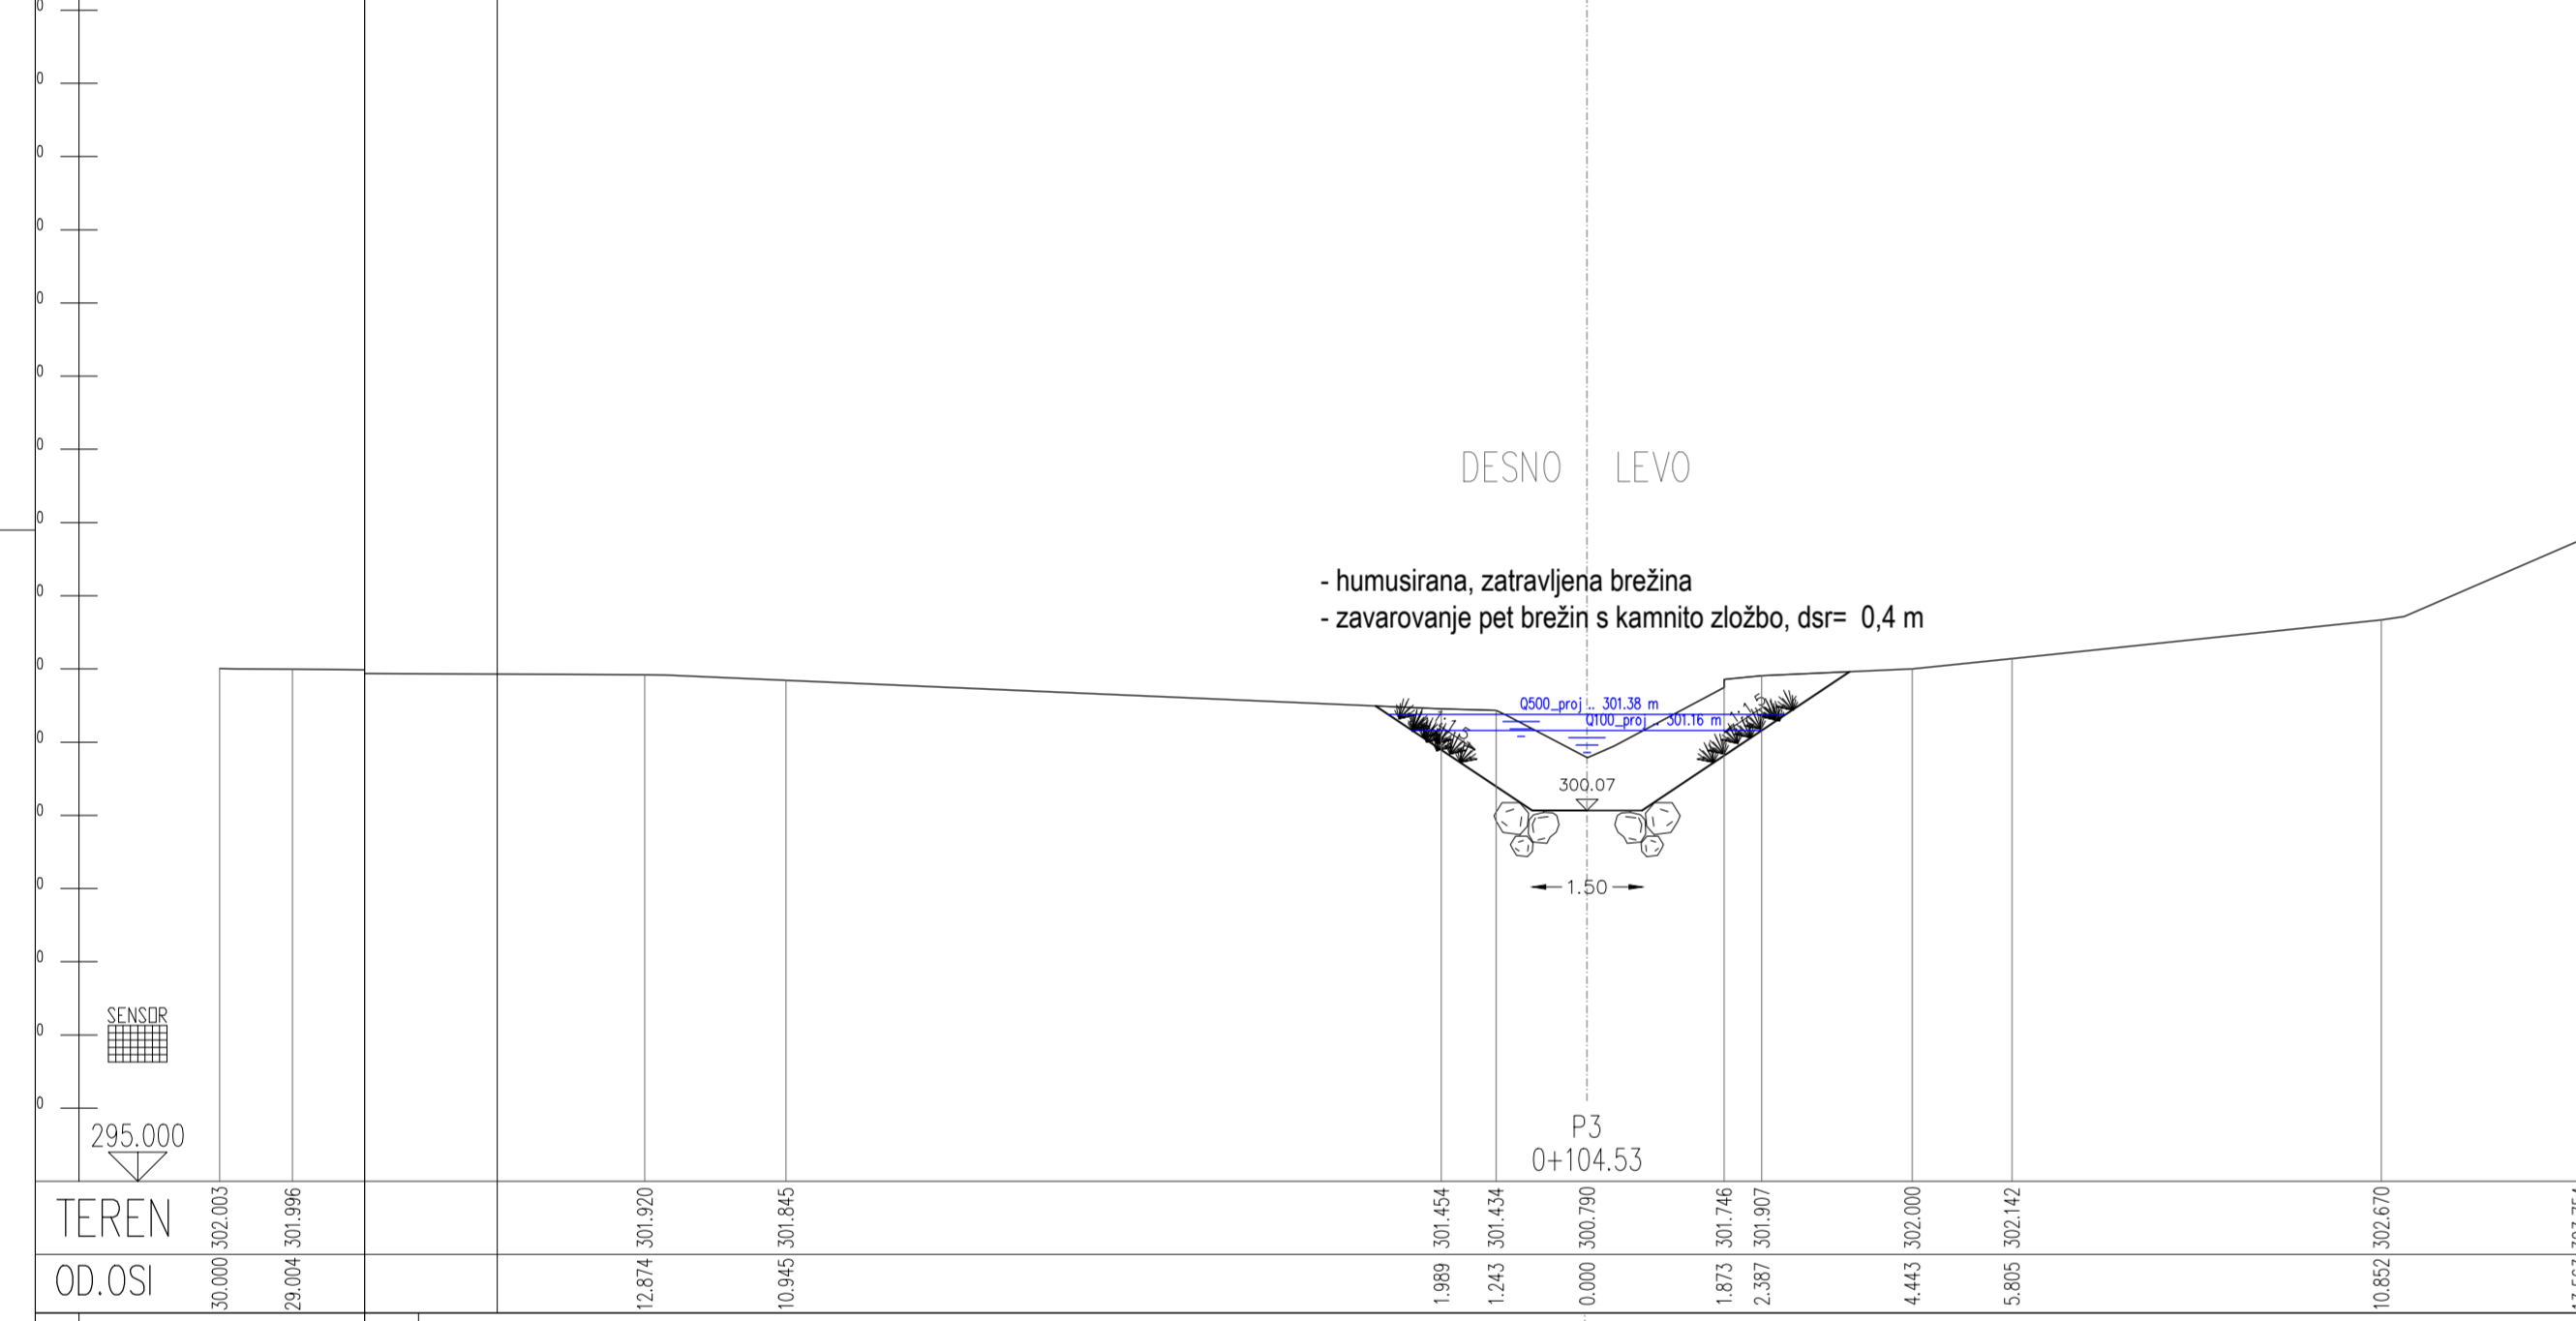
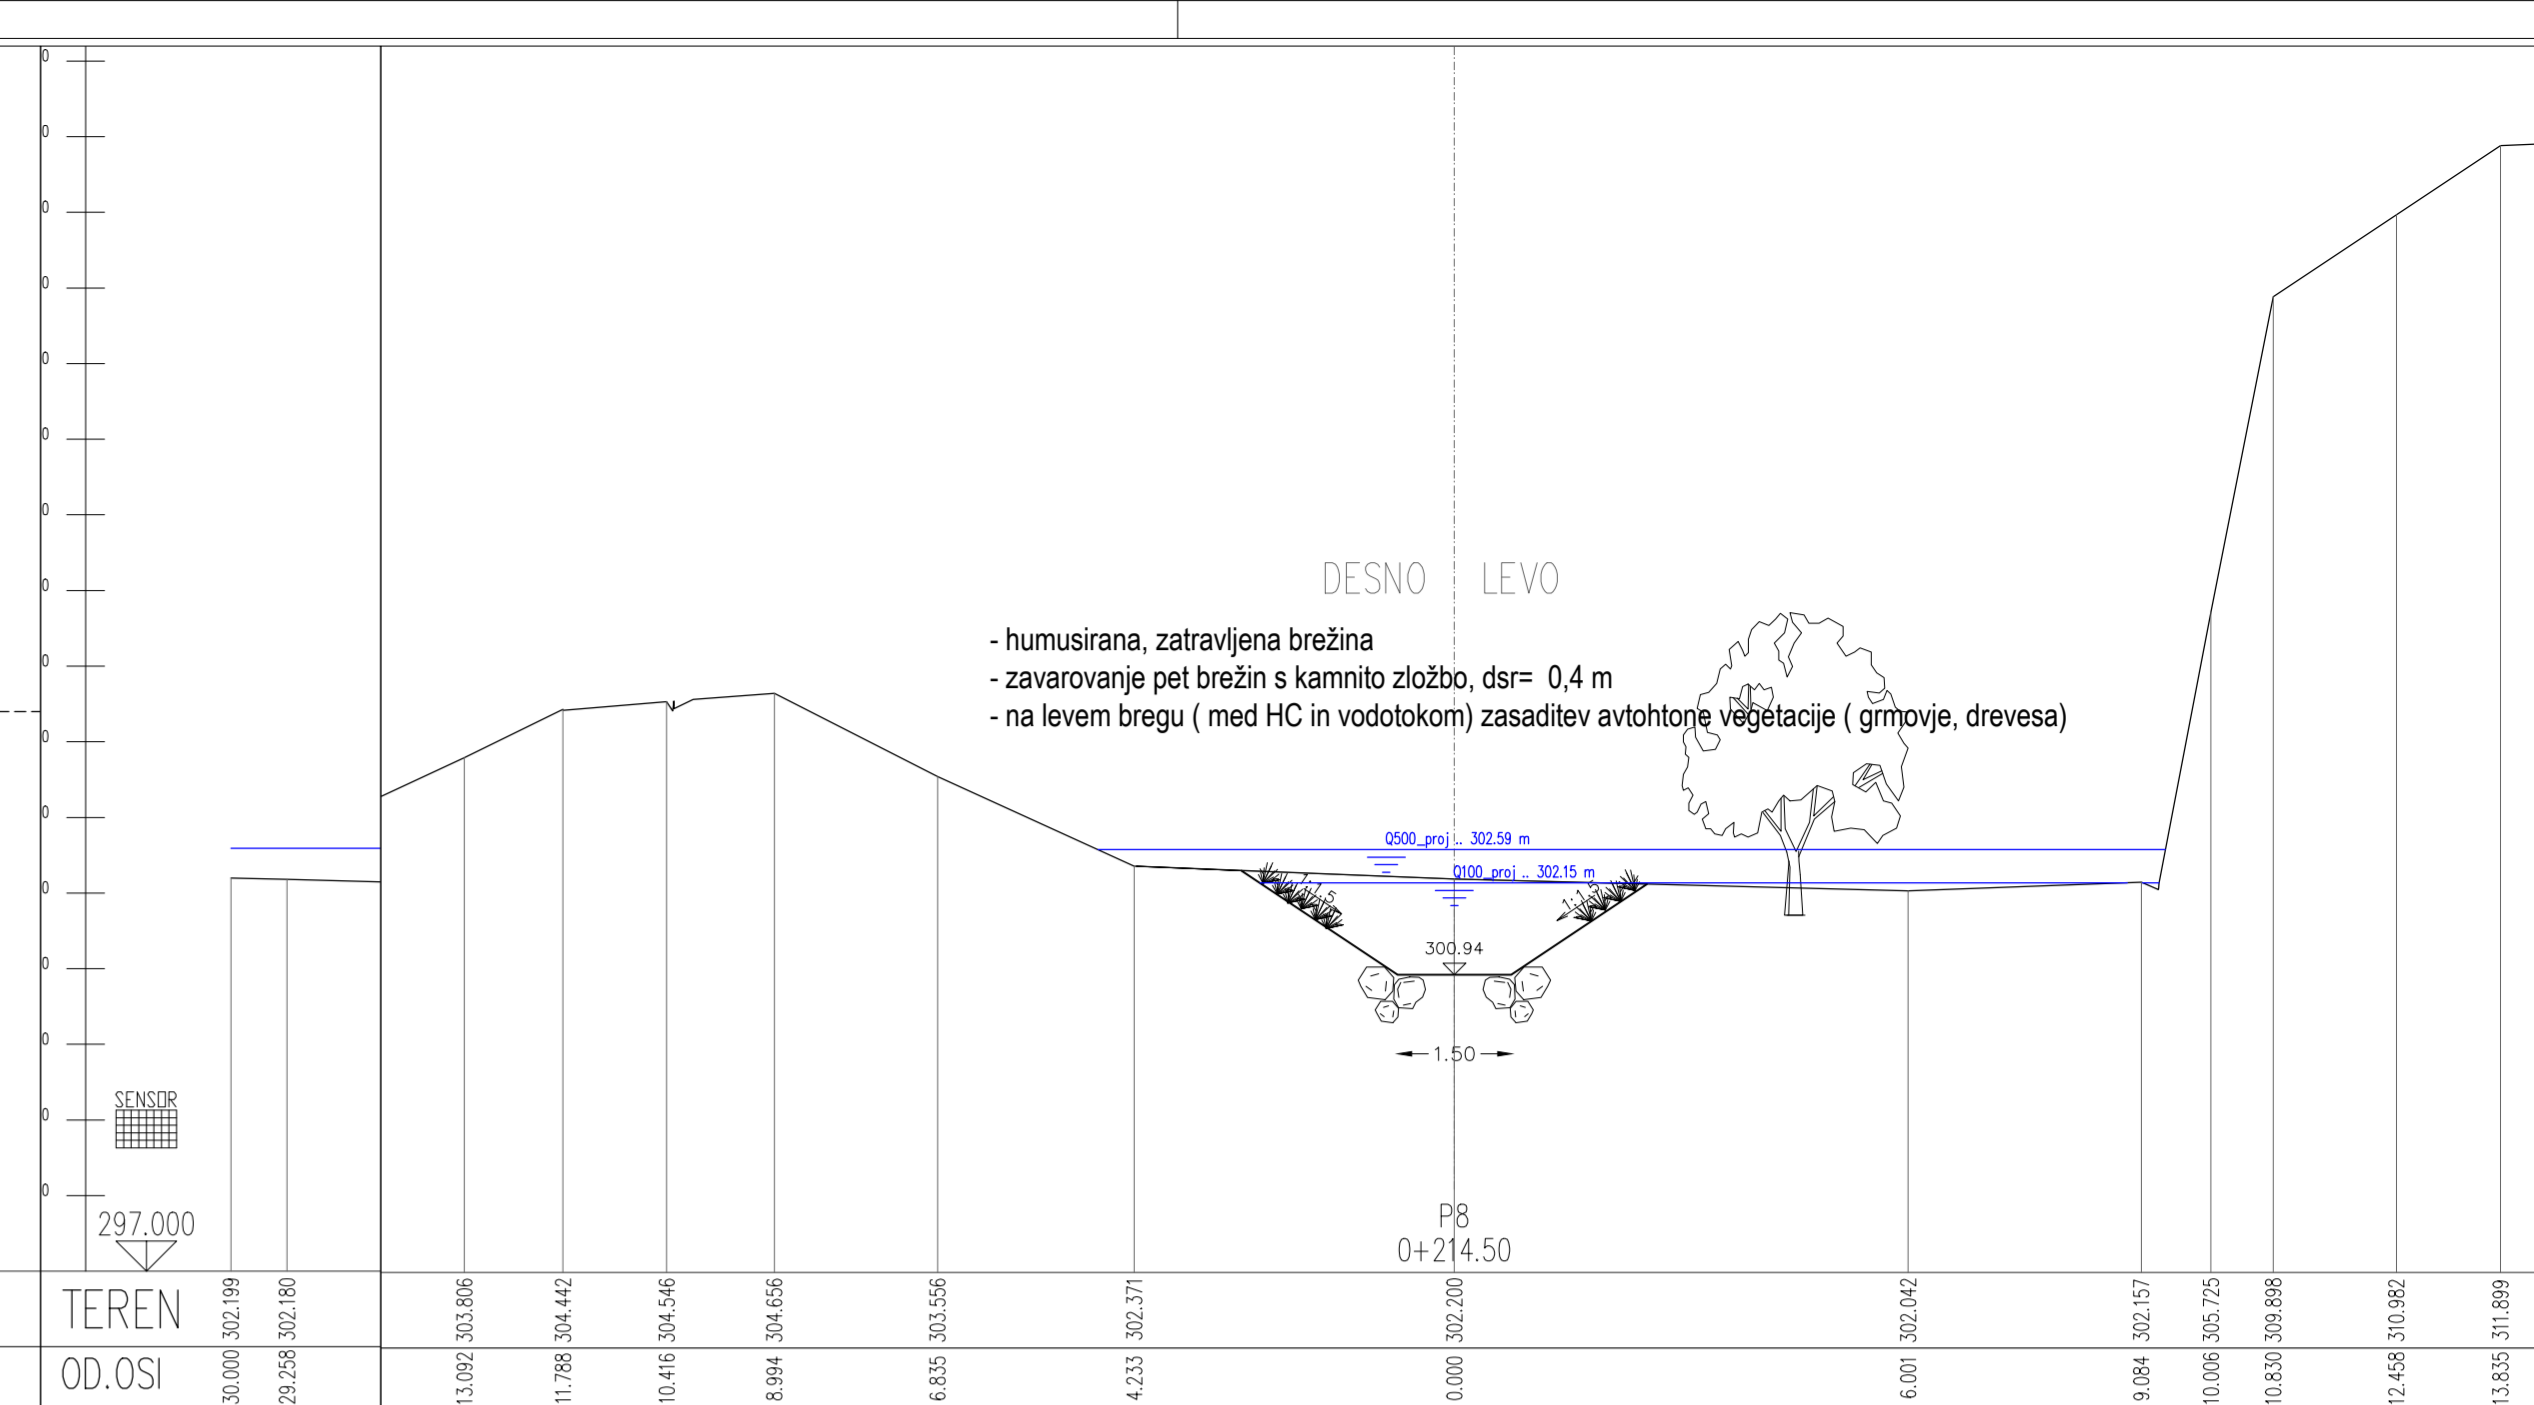
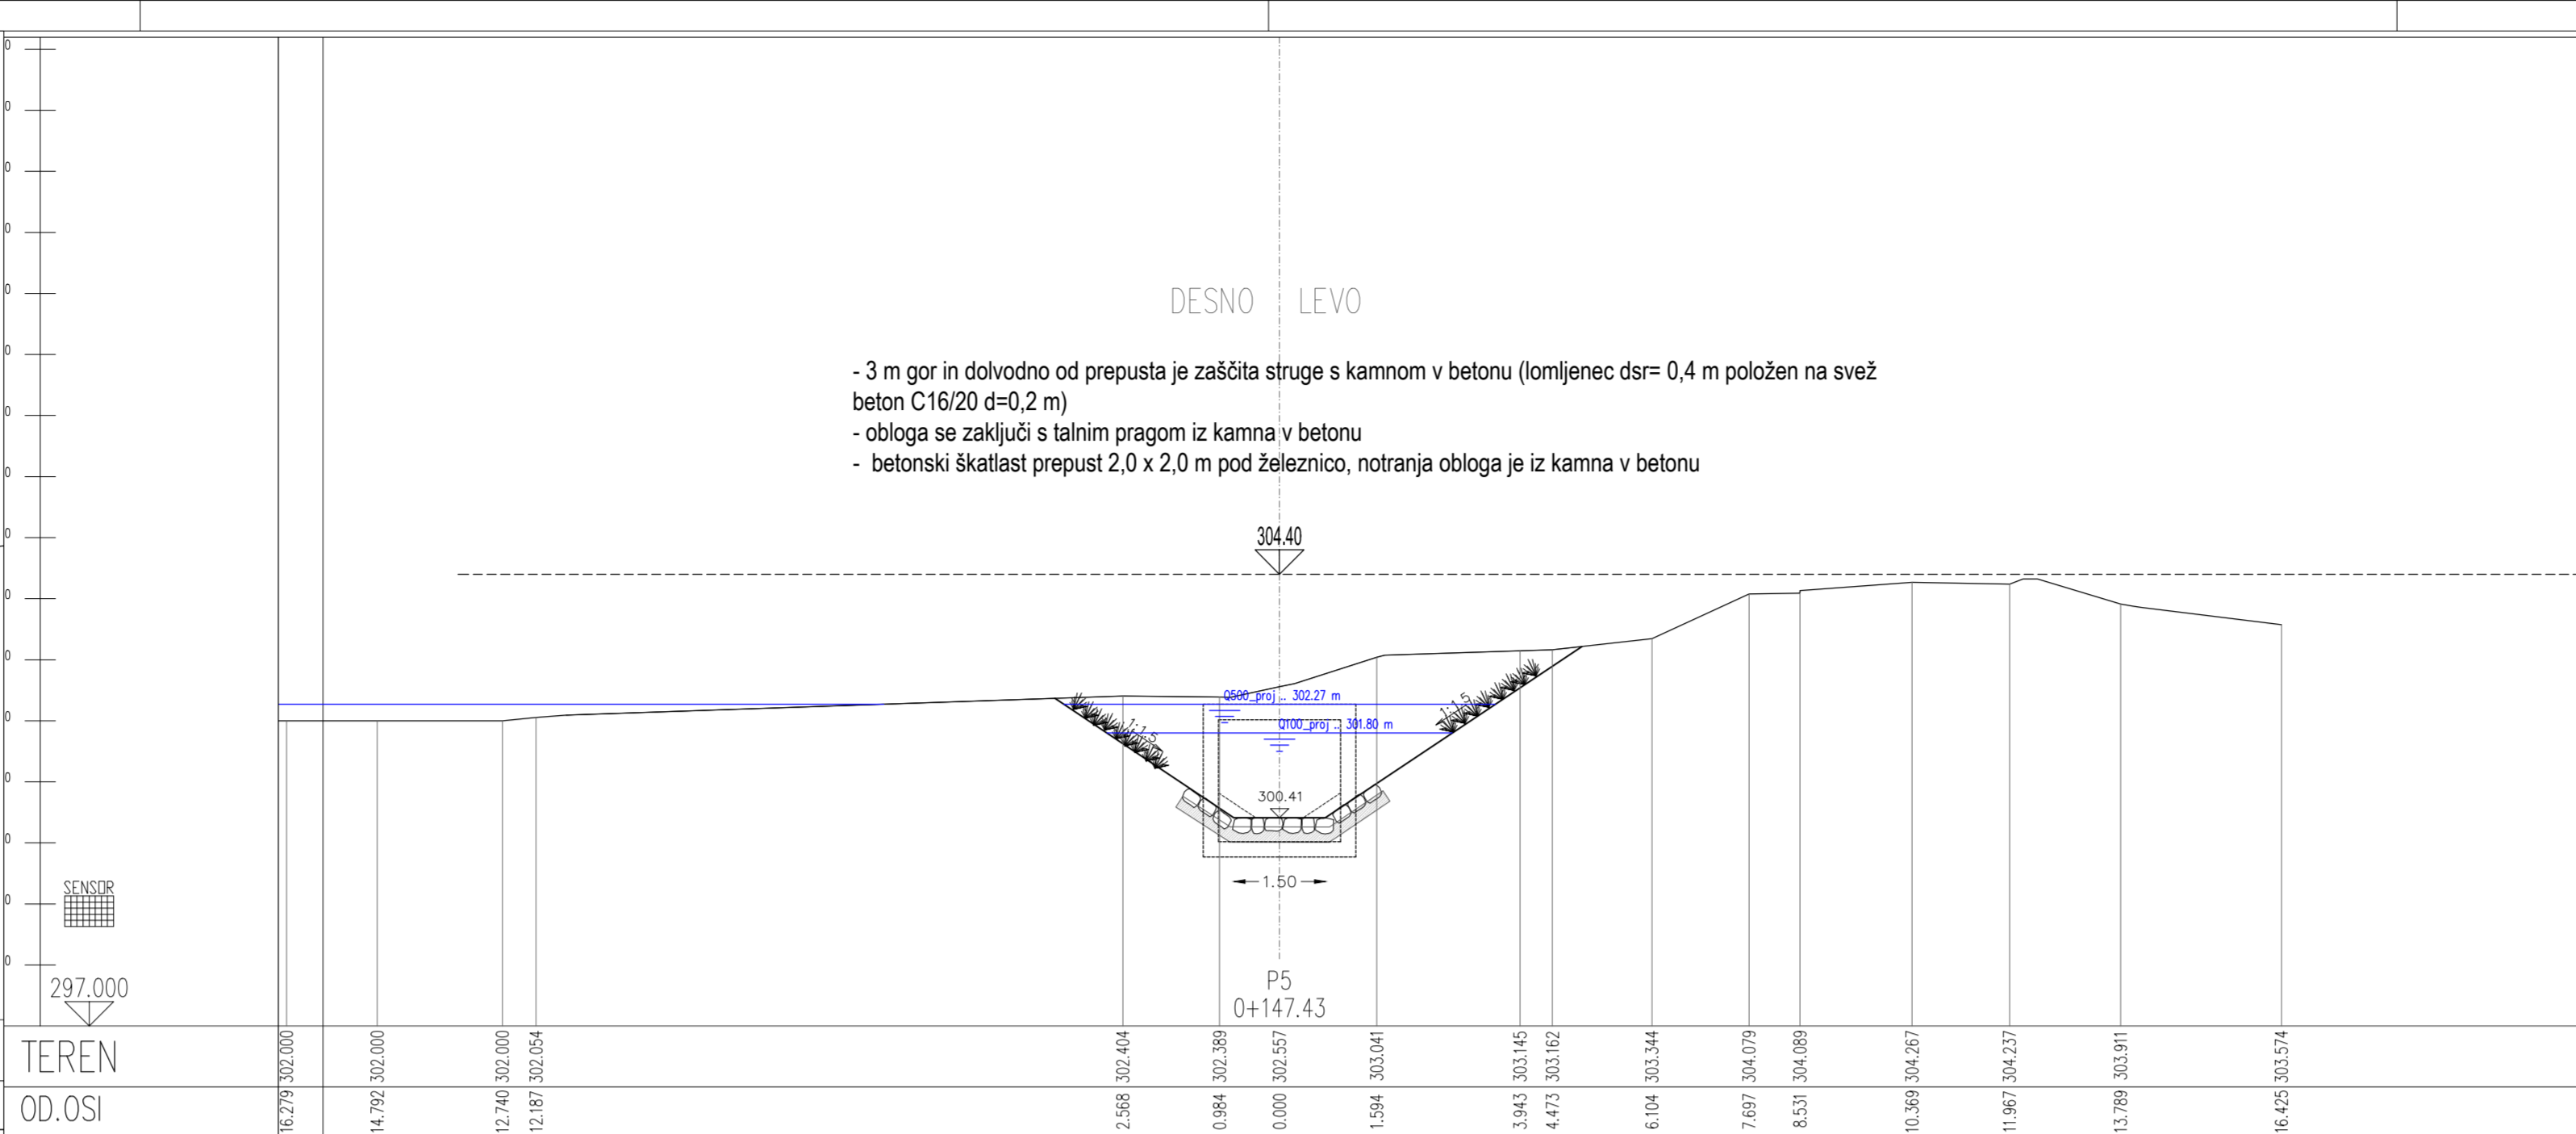


DARS Povezuje ljudi in stvari		osoba: DC DRAVOGRAD - ŠENTRUPERT	
pnz PNZ svetovna podjetja		oselek: VELENJE - ŠENTRUPERT (SKLOP1)	
projekcija: pnz		projekt: 3. razvojna os: VELENJE - ŠENTRUPERT	
projekcija načrta: pnz		objekt: DRŽAVNA CESTA	
		načrt: Načrt vodnogospodarskih ureditev	
		rišava: SI:7-9 Podgora, 7-9a_Podgora_pritok_1_7-9b_Podgora_pritok_2	
odp. vodja proj.: Andrej Jan, univ.dipl.inž.gr.		iz. št. projekta: 097 po javni razpisni	
odp. projektant: Andrej Bogataj, univ.dipl.inž.gr.		iz. št. projekta: 11-0334	
projektant: Irena Ranč, univ.dipl.inž.gr.		iz. št. projekta: 2101	
		datum: jun 2010	
		skicir. črteža:	
skrombenje: opis sprejembe:		datum: podpis:	
01 DOPOLNIENO PO JAVNI RAZPISNI IN REZENZIJI		JUNI 2016	
02 DOPOLNIENO PO JAVNI RAZPISNI IN REZENZIJI		OKTOBER 2016	
03 DOPOLNIENO PO JAVNI RAZPISNI IN REZENZIJI		DEC. 2016	
šifra odseka: arhivska številka: vrsta dokumentacije: šifra priloge: šifra koda:			
001.2185		G.002.11	

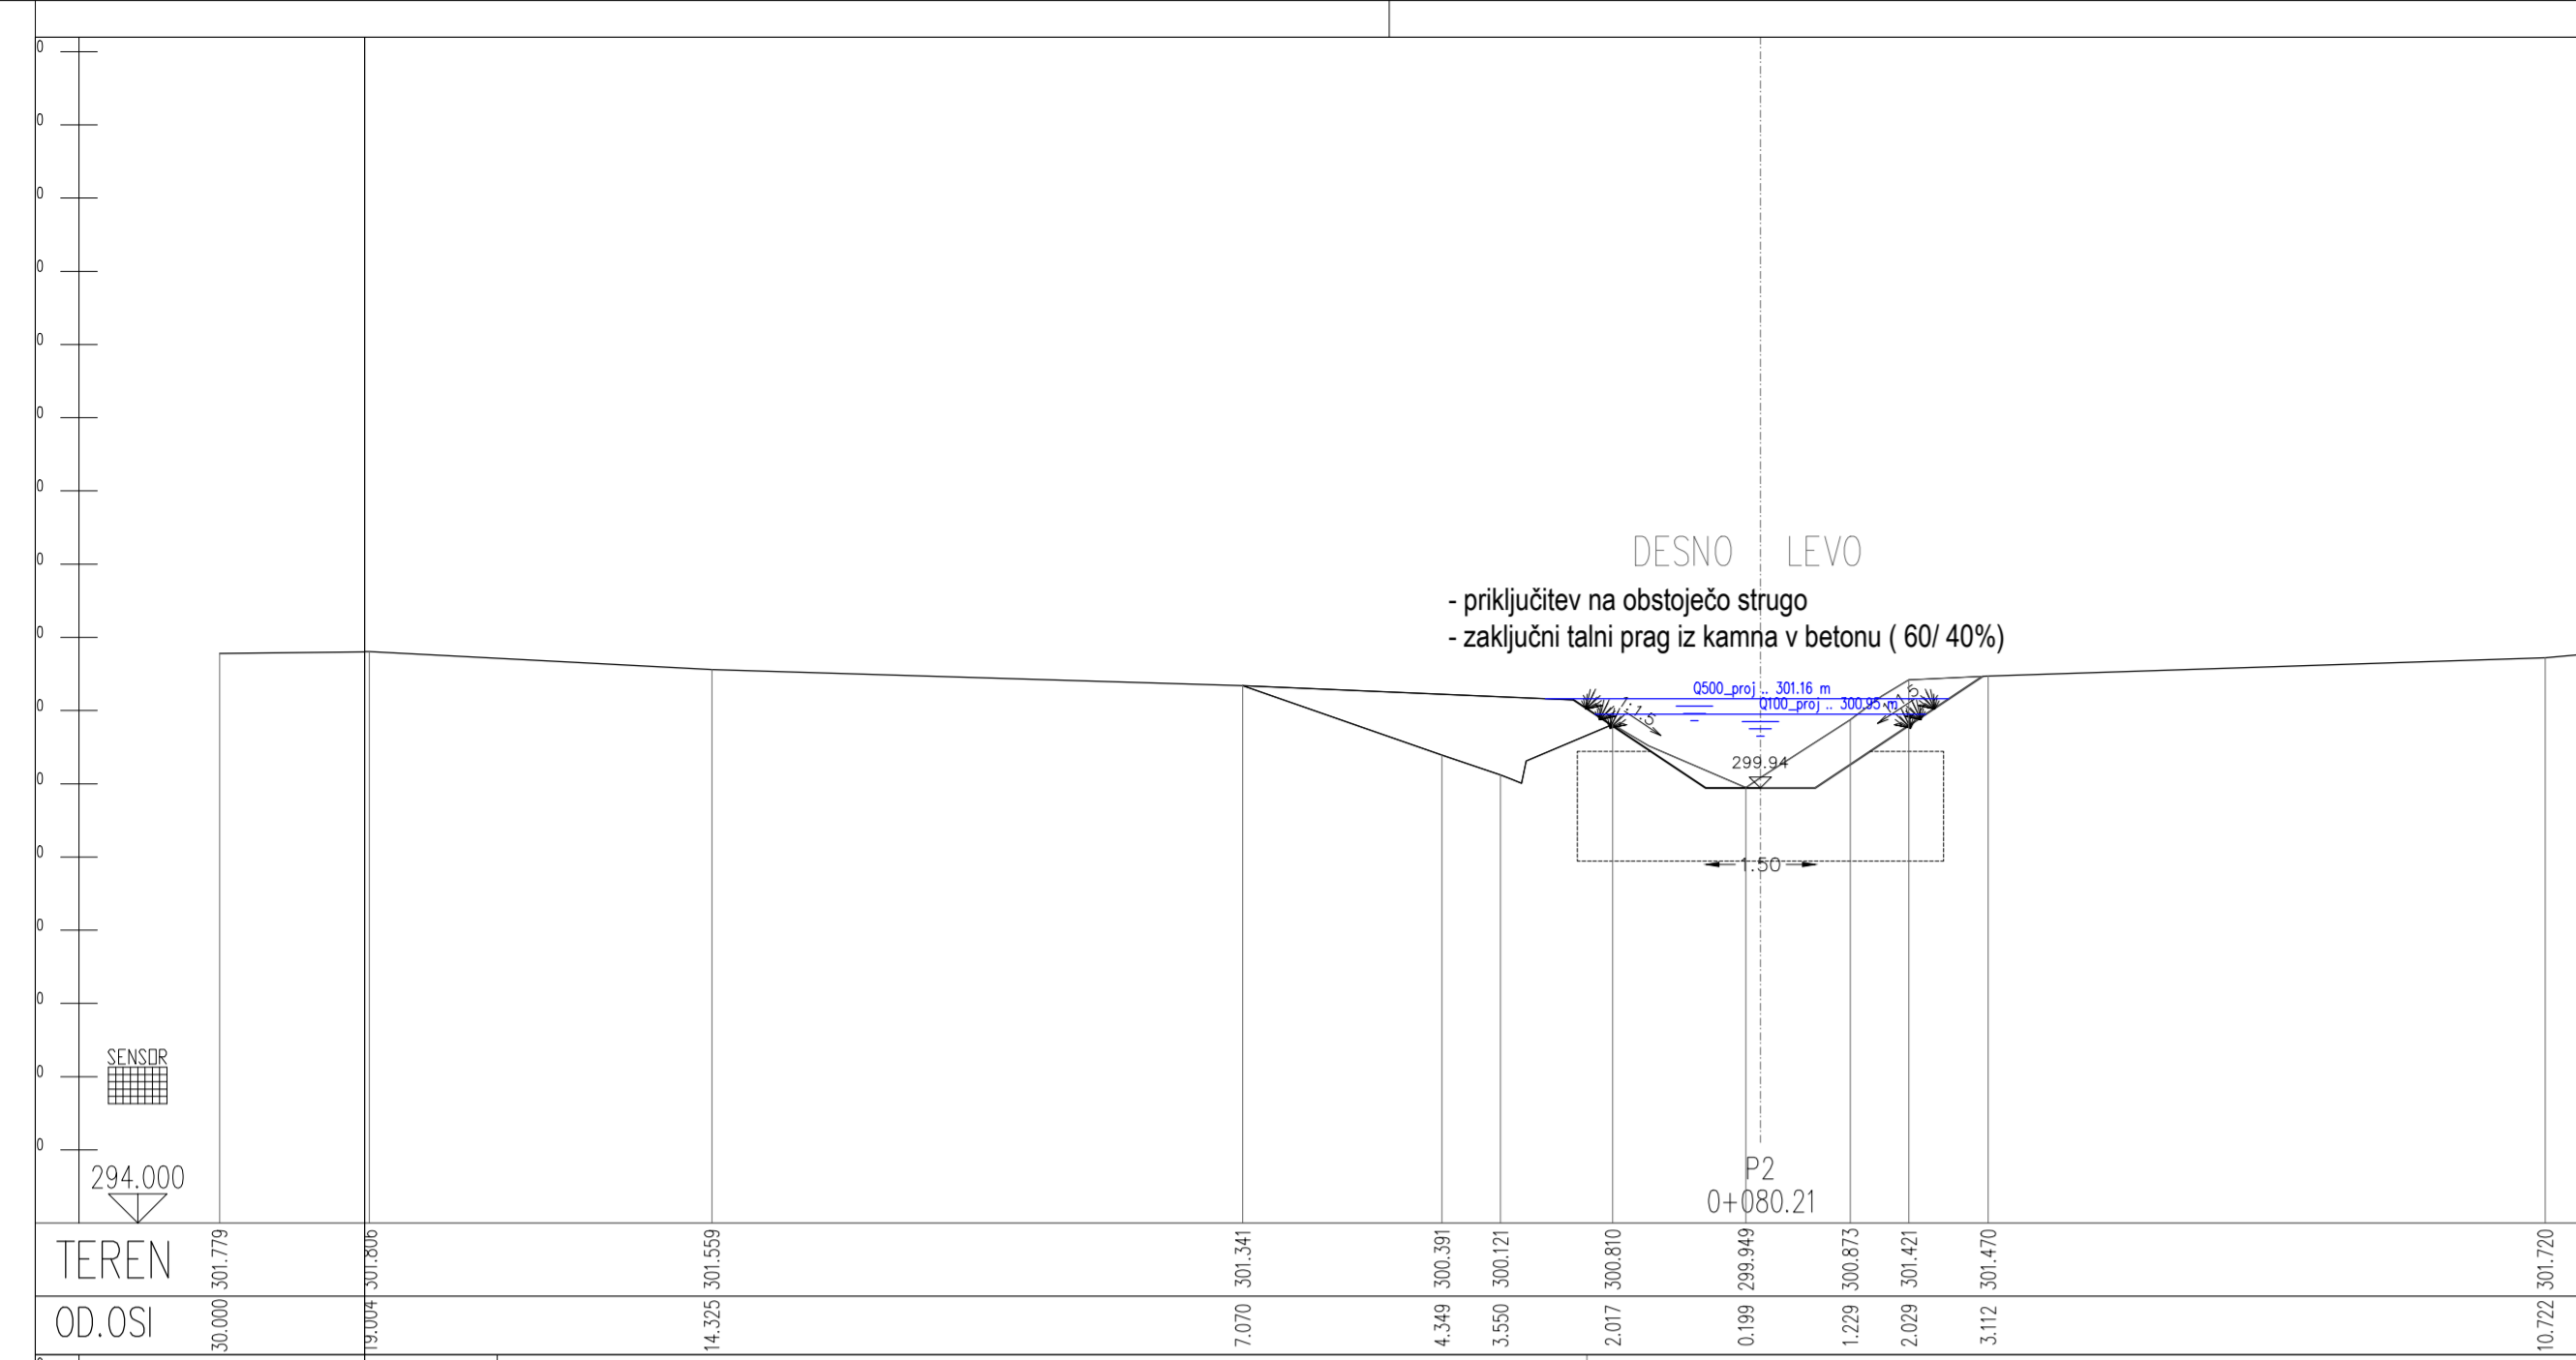

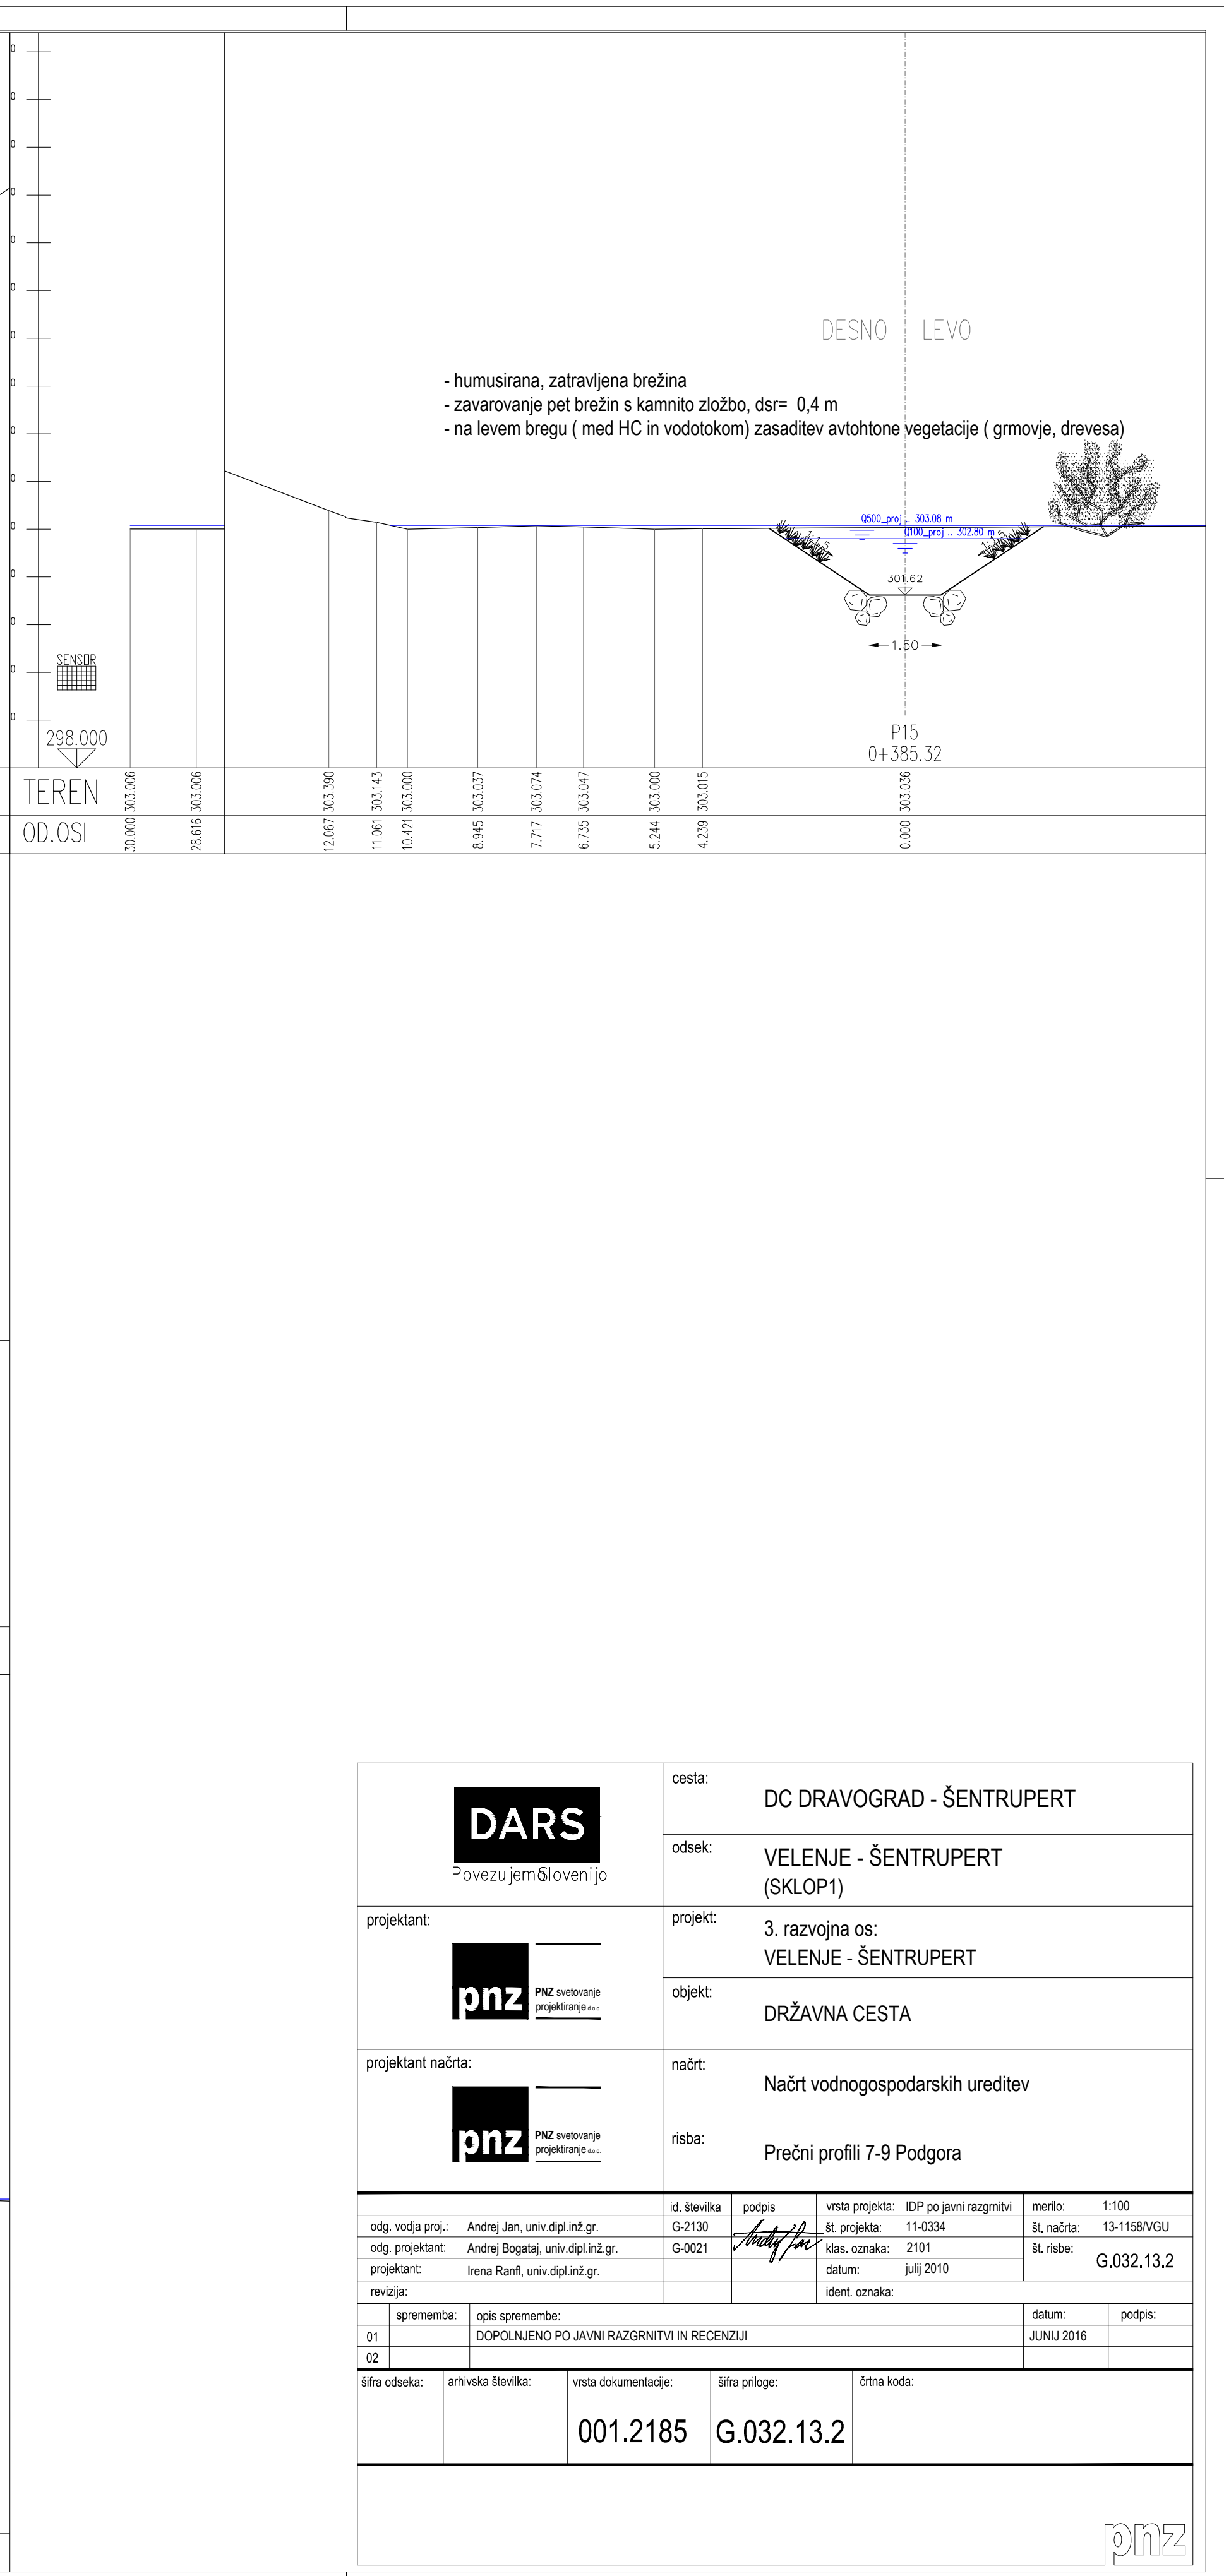


 Povezujemo števili in poj	cesta:	DC DRAVOGRAD - ŠENTRUPERT
	odsek:	VELENJE - ŠENTRUPERT (SKLOP1)
 PNZ svetovanje projektiranje...	projektant:	3. razvojna os: VELENJE - ŠENTRUPERT
	objekt:	DRŽAVNA CESTA
 PNZ svetovanje projektiranje...	projektant načrta:	Načrt vodnogospodarskih ureditev
	risba:	Prečni profili 7-9 Podgora
odg. vodja proj.:	Andrej Jan, univ.dipl.inž.gr.	id. številka: 11-0334
odg. projektant:	Andrej Bogataj, univ.dipl.inž.gr.	id. projekta: 11-0334
projektant:	Irena Ranež, univ.dipl.inž.gr.	id. klas. oznaka: 2101
revizija:		id. datum: julij 2010
		id. ident. oznaka:
sprememba:	opis spremembe:	datum:
01	DOPOOLNJENO PO JAVNI RAZGRNITVI IN RECENZIJ	JUNJU 2016
02		
šifra odseka:	arhivska številka:	šifra priloge:
	001.2185	G.032.13.1
		črna koda:










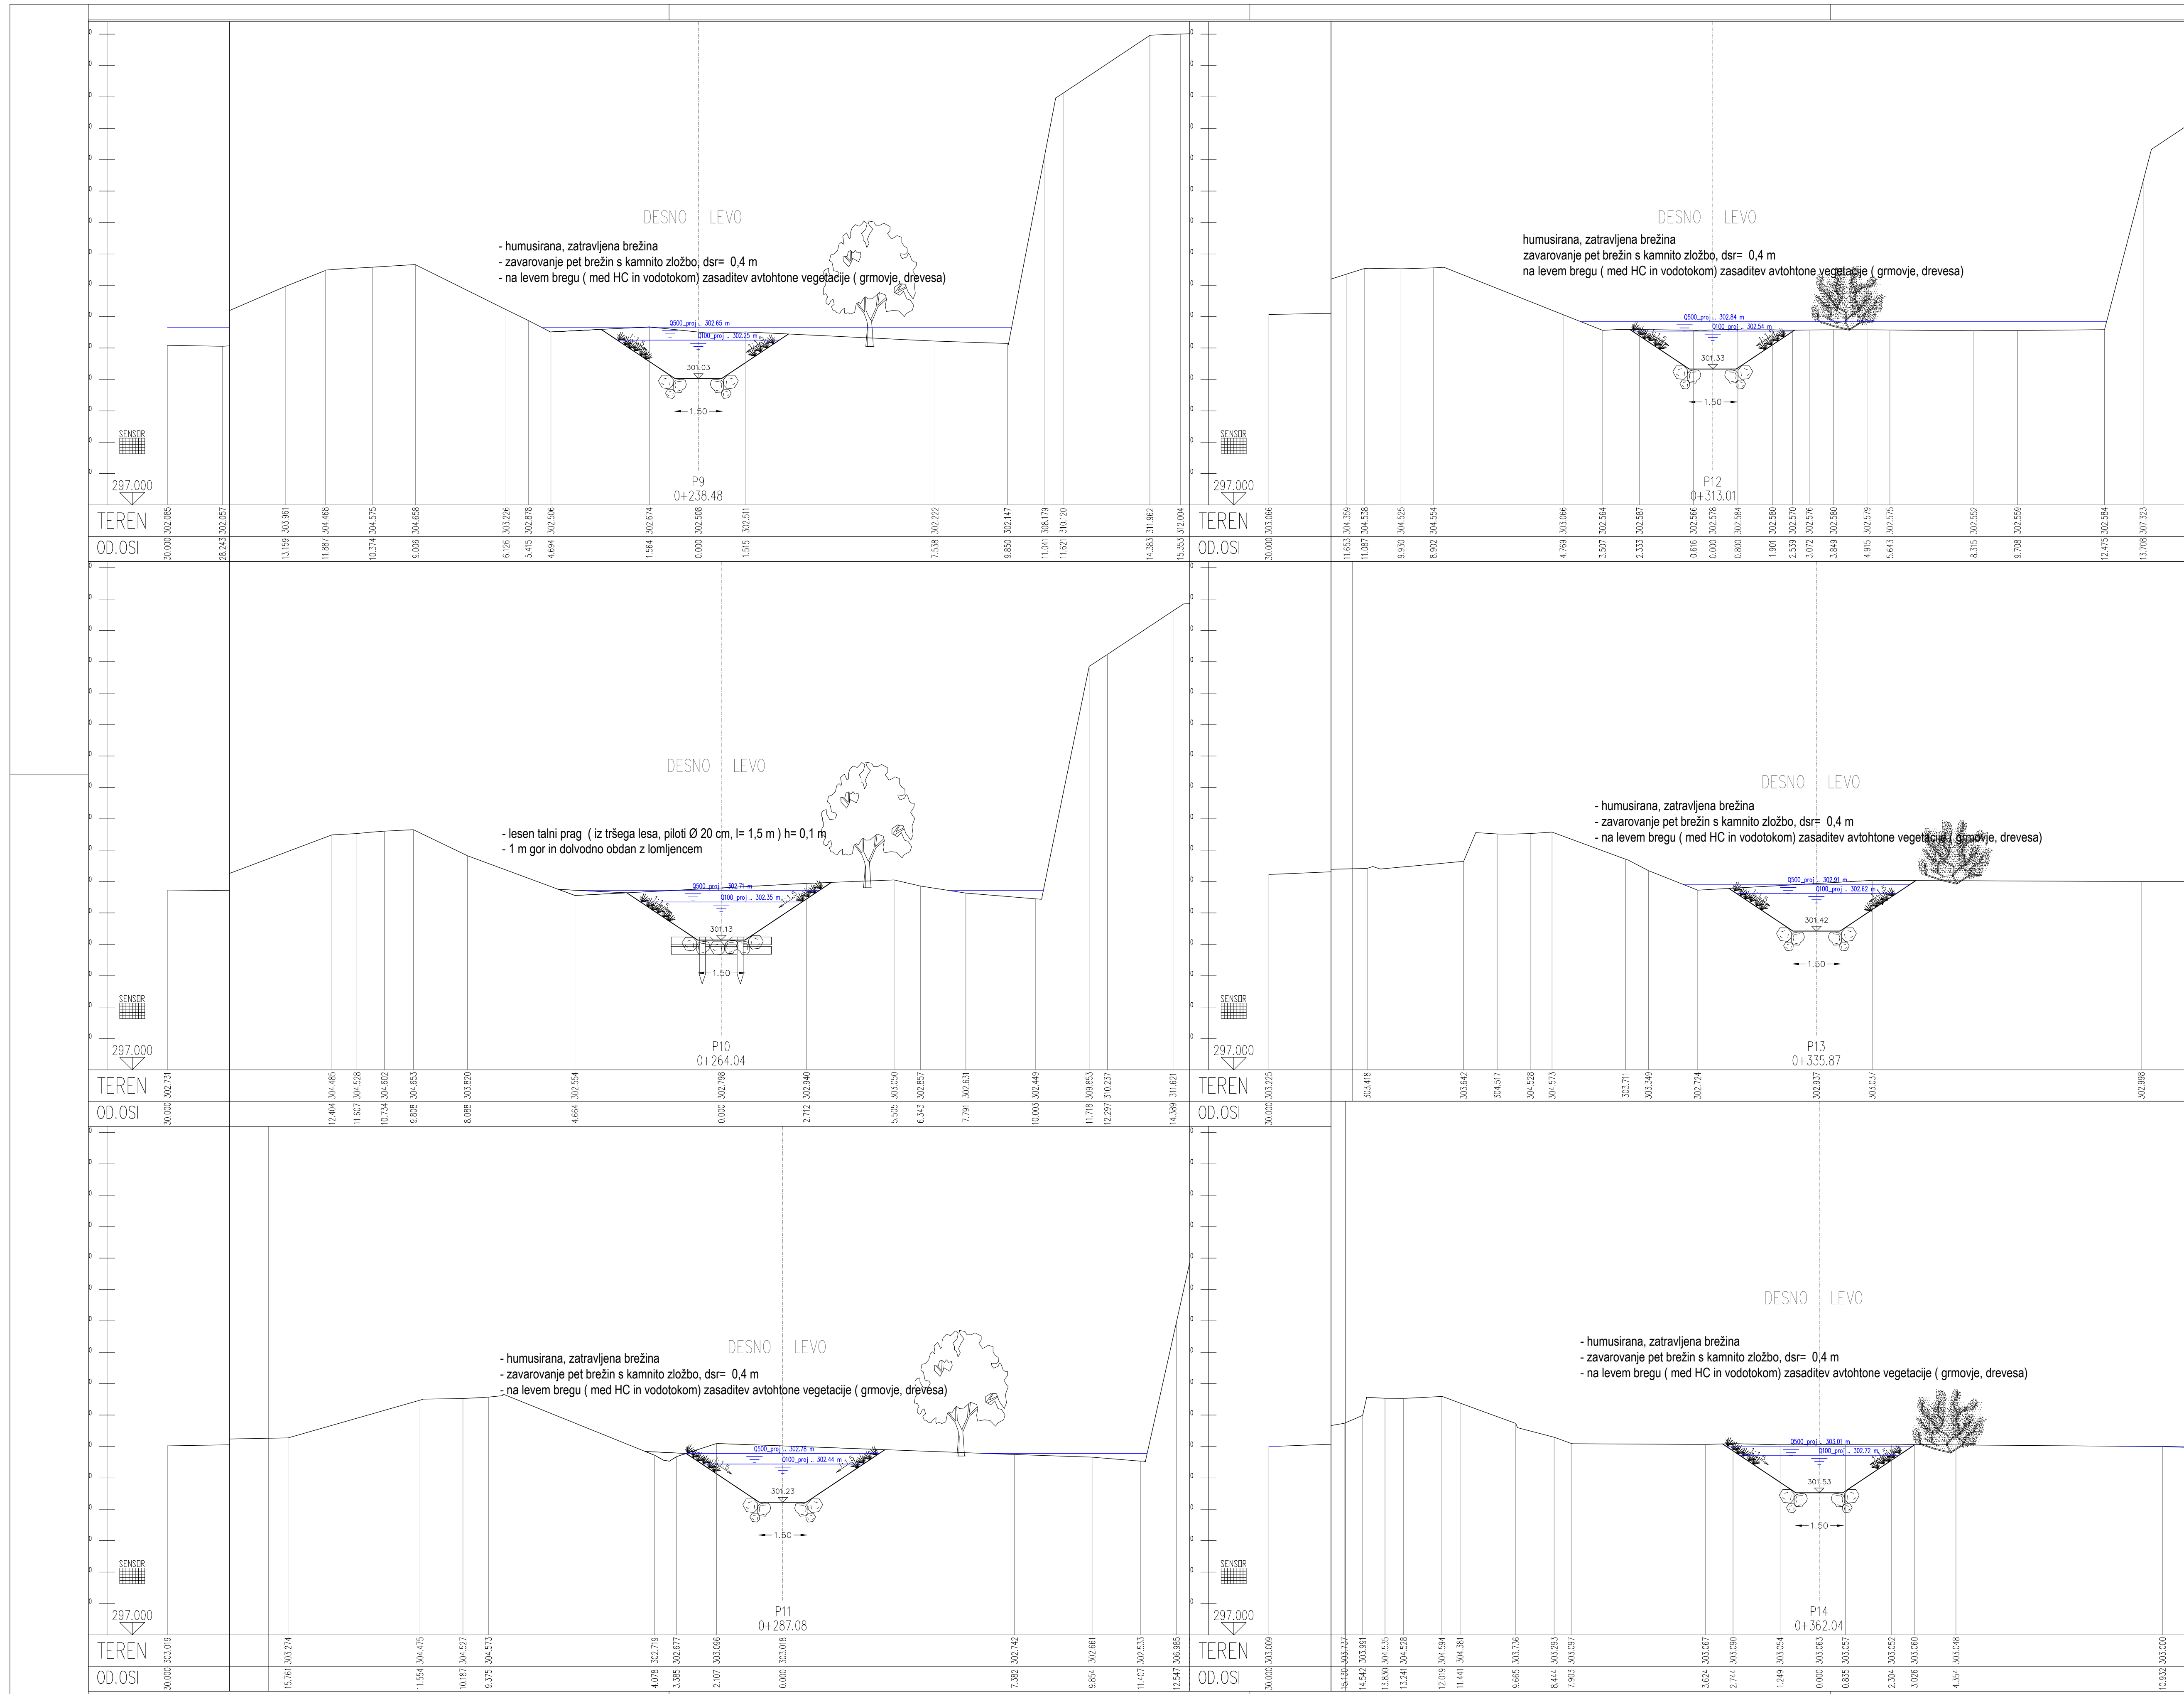


DARS Povezuje in ščiti Slovenijo	cesta:	DC DRAVOGRAD - ŠENTRUPERT	
	odsek:	VELENJE - ŠENTRUPERT (SKLOP1)	
pnz PNZ svetovanje in projektiranje	projekant:	3. razvojna os: VELENJE - ŠENTRUPERT	
	objekt:	DRŽAVNA CESTA	
pnz PNZ svetovanje in projektiranje	projektni načrt:	Načrt vodnogospodarskih ureditev	
	risba:	Prečni profili 7-9 Podgora	
odg. vodja proj. Andrej Jan, univ.dipl.ing.	id. št. vodja: G.2150	vrsta projekta: EP po jeni razgrnitvi	
odg. projektant: Andrej Bogataj, univ.dipl.ing.	G.0021	sk. projekta: 11-0304	
projekant: Irena Barič, univ.dipl.ing.		klas. oznaka: 2101	
revizije:		datum: julij 2010	
		ident. oznaka:	
11	izpolnjenost: 000	datum: JUNIJ 2010	
02	DOPOLNENO PO JAVNI RAZGRNITVI IN REGENZILI	prejeto:	
šifra objekta:	šifra stavilnice:	šifra priloge:	otroba koda:
	001.2185	G.032.13.2	






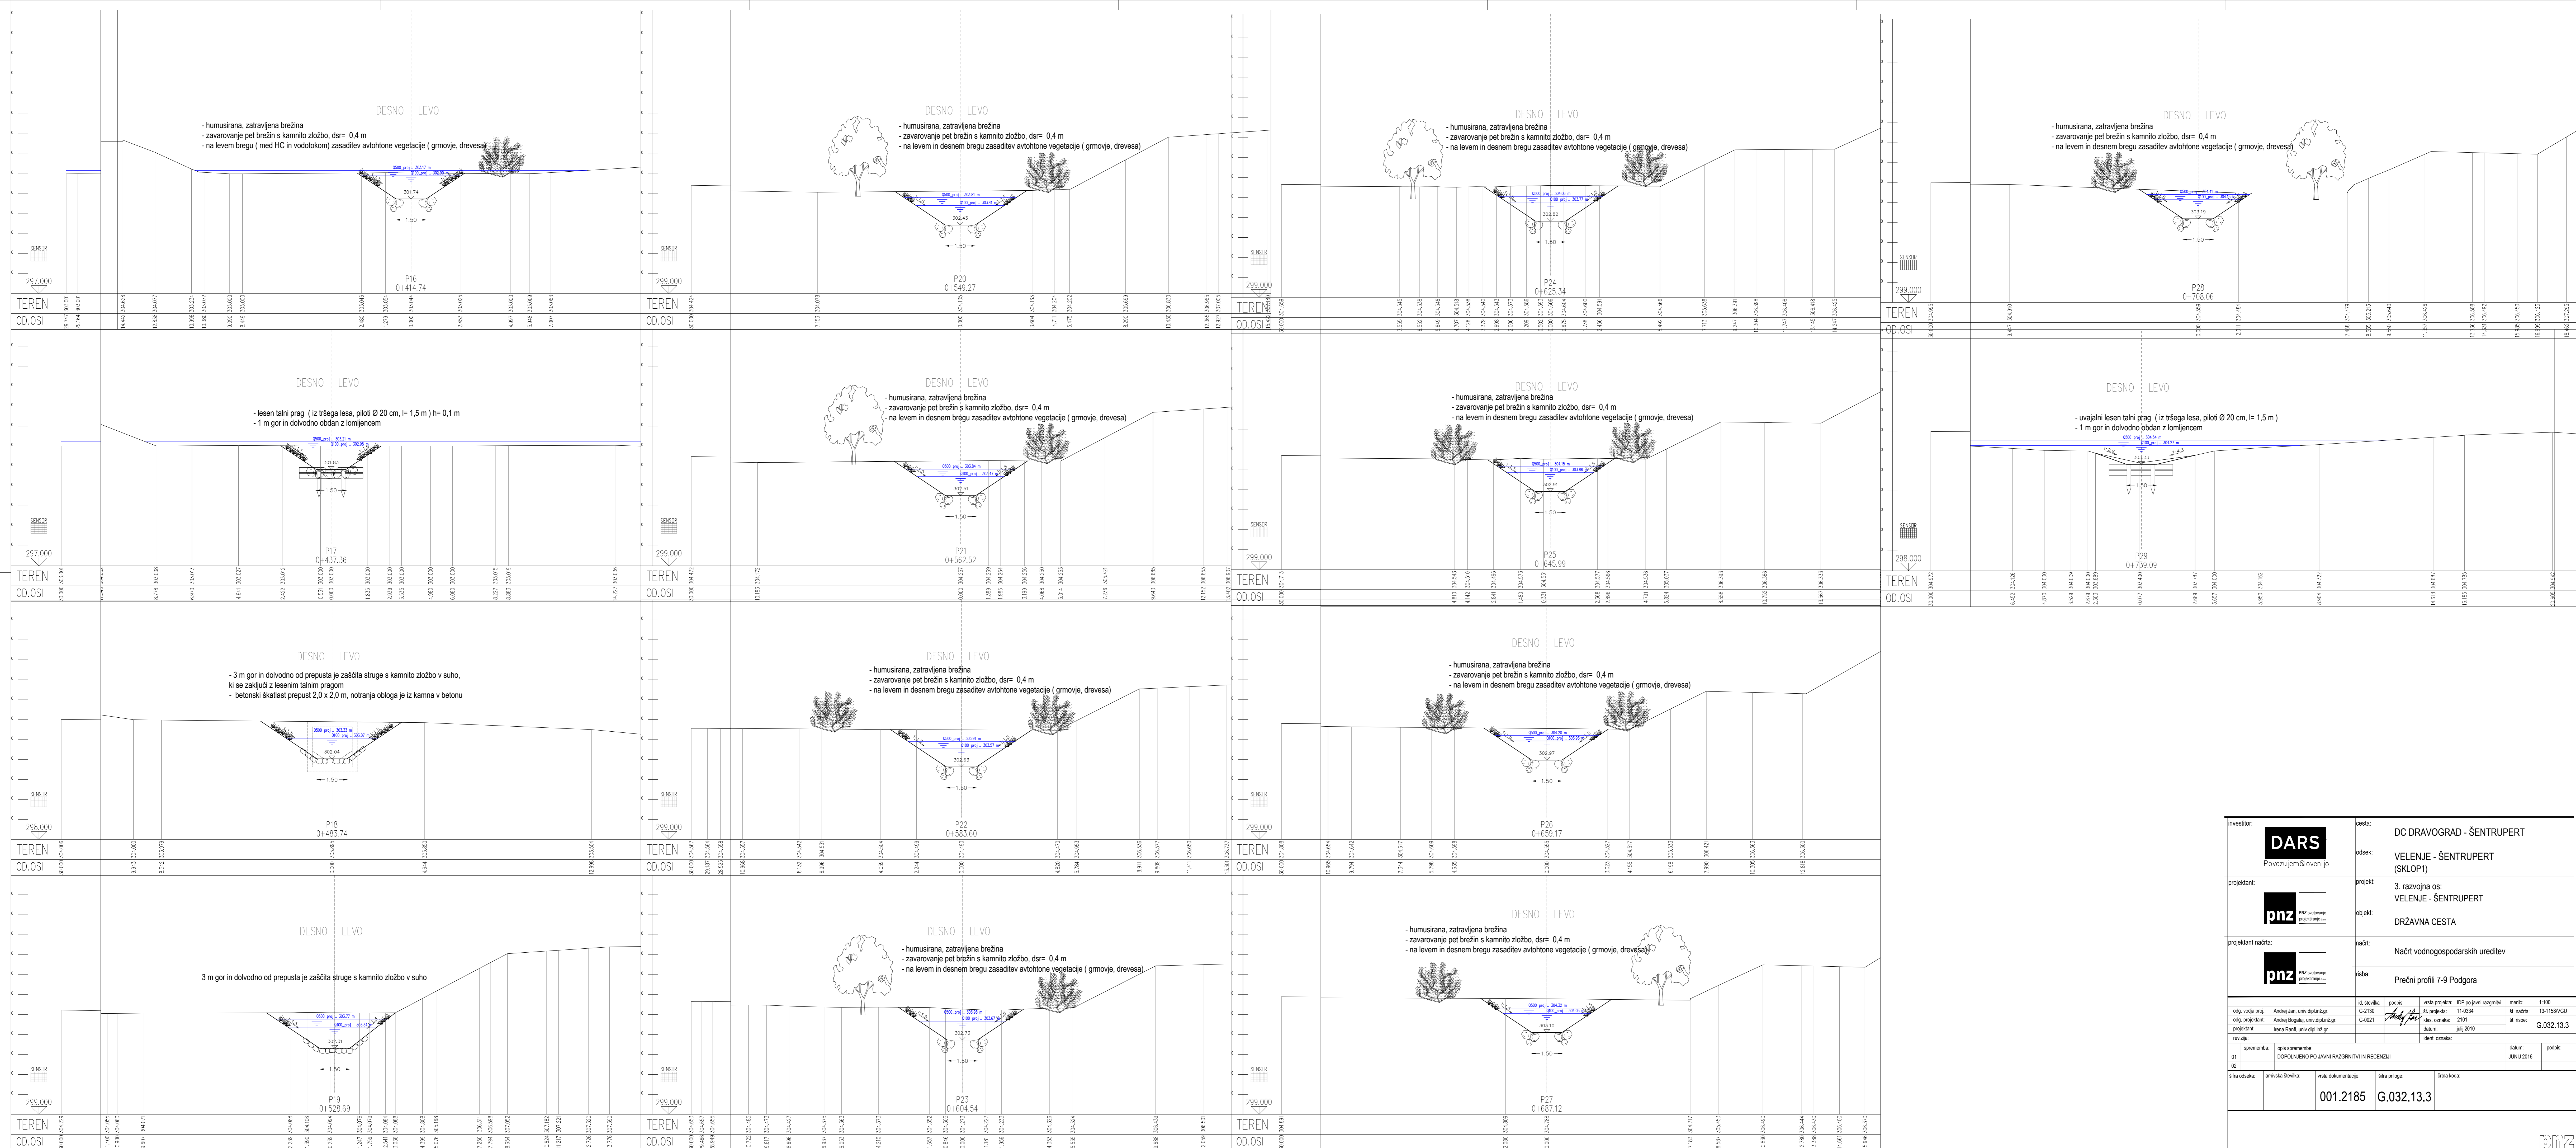

investitor:	DARS Povezuje ljudi in stvari	osoba:	DC DRAVOGRAD - ŠENTRUPERT
projektant:	pnz PNZ svetovanje projektiranja	odsek:	VELENJE - ŠENTRUPERT (SKLOP1)
projektant načrta:	pnz PNZ svetovanje projektiranja	projekt:	3. razvojna os: VELENJE - ŠENTRUPERT
		objekt:	DRŽAVNA CESTA
		načrt:	Načrt vodnogospodarskih ureditev
		riša:	Prečni profili 7-9 Podgora
odg. vodja proj.:	Andri Jan, univ.dipl.inž.gr.	ist. številka:	pospis
odg. projektant:	Andre Bogalj, univ.dipl.inž.gr.	vista projekta:	IDP po javni razpisni
projektski inženir:	Teva Rant, univ.dipl.inž.gr.	št. projekta:	11-034
revizija:		št. oznaka:	210
		datum:	juj 2010
		ident. oznaka:	
sprememba:	opis spremembe:	datum:	podpis:
01	DOPOLNEVO PO JAVNI RAZPISNI IN RECENZIJ	JUNIJ 2016	
Šifra odziva:	Šifra slovenske:	Šifra prijave:	Šifra koda:
	001.2185	G.032.13.3	

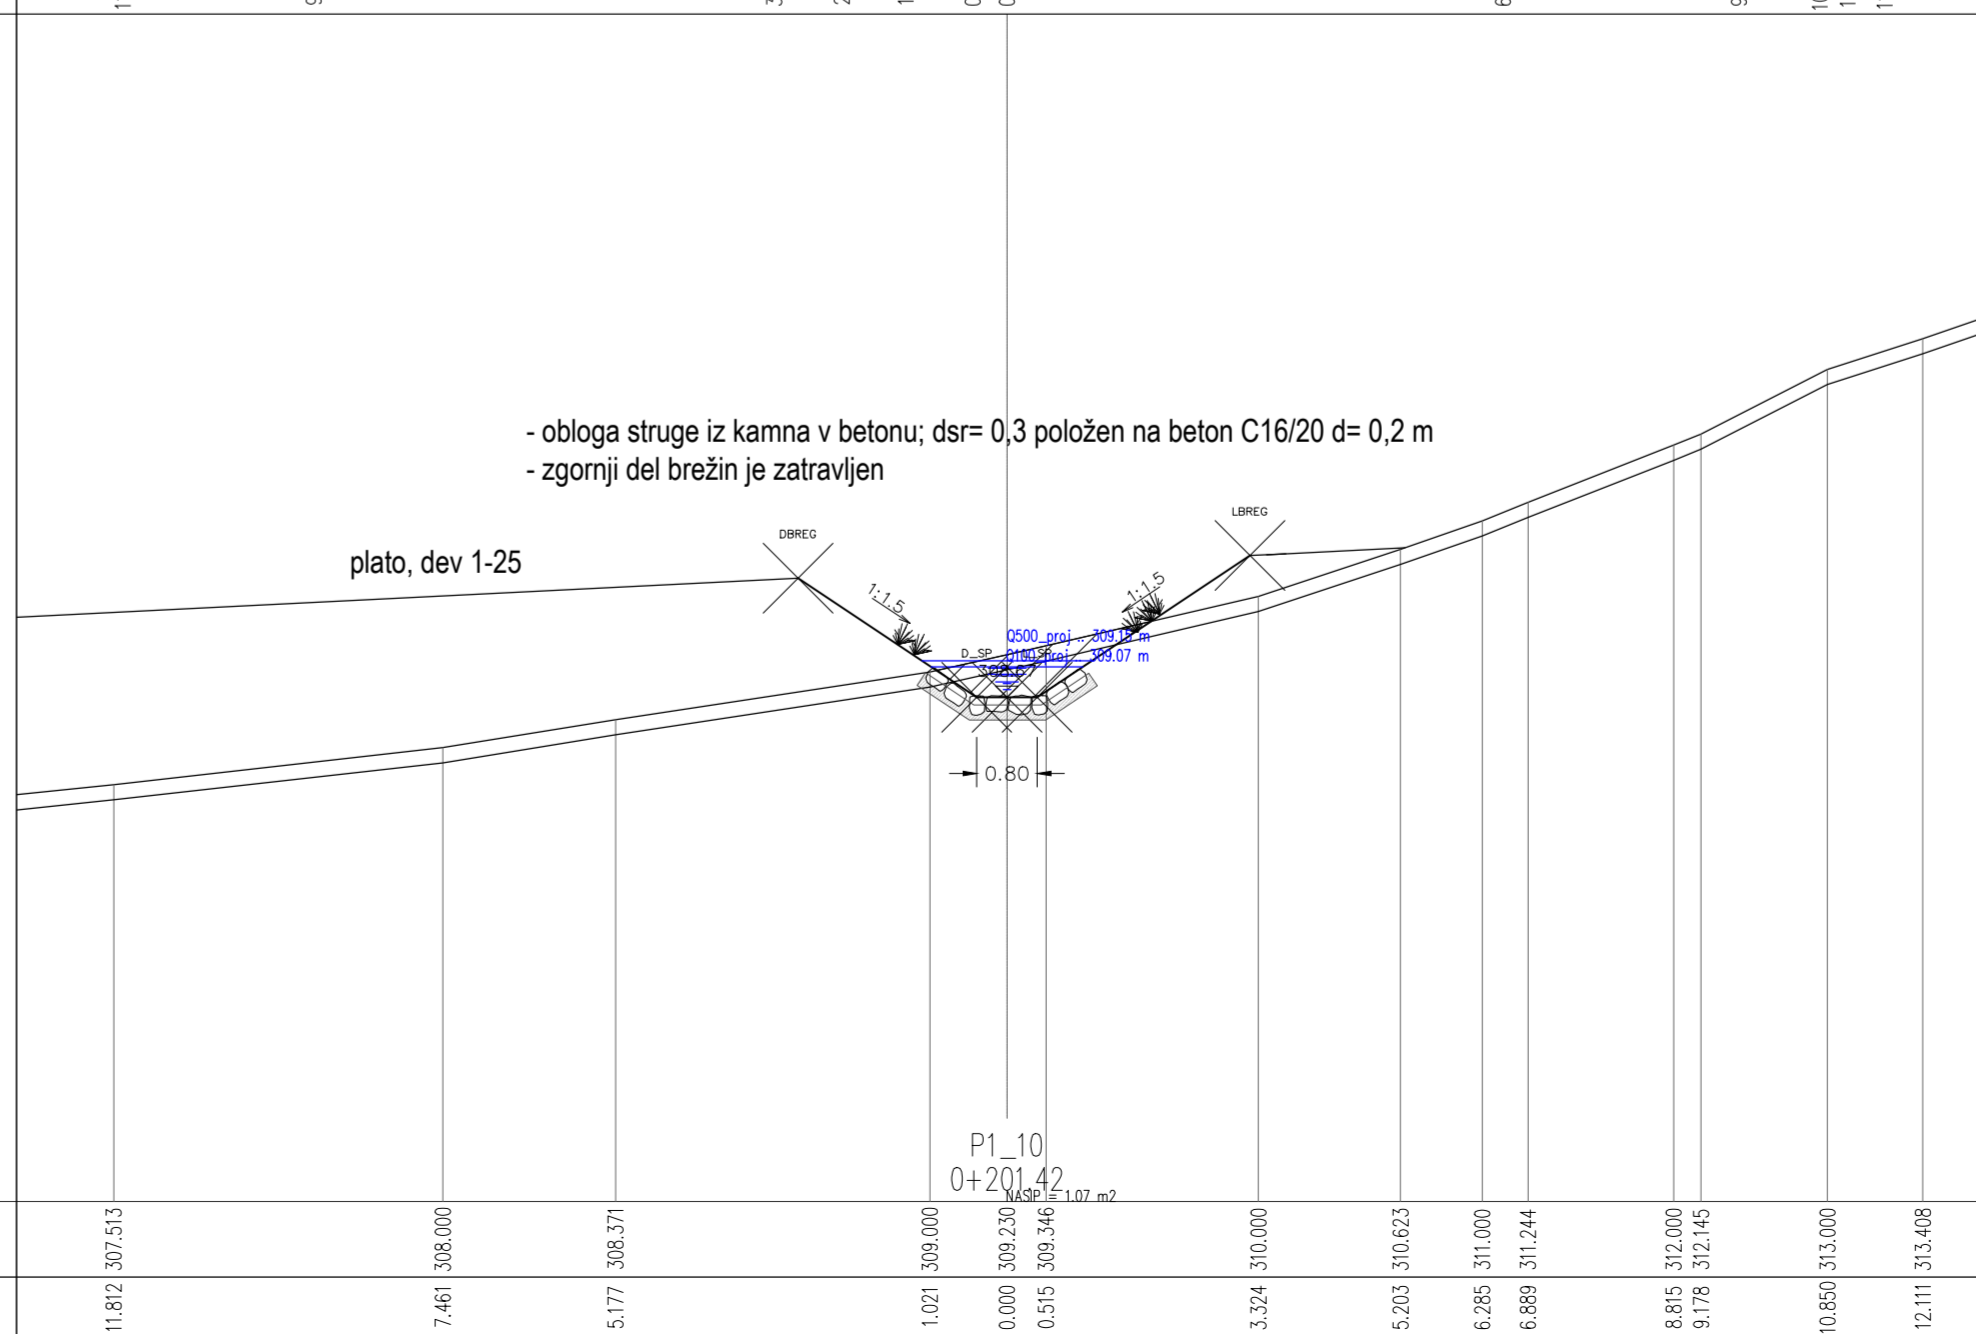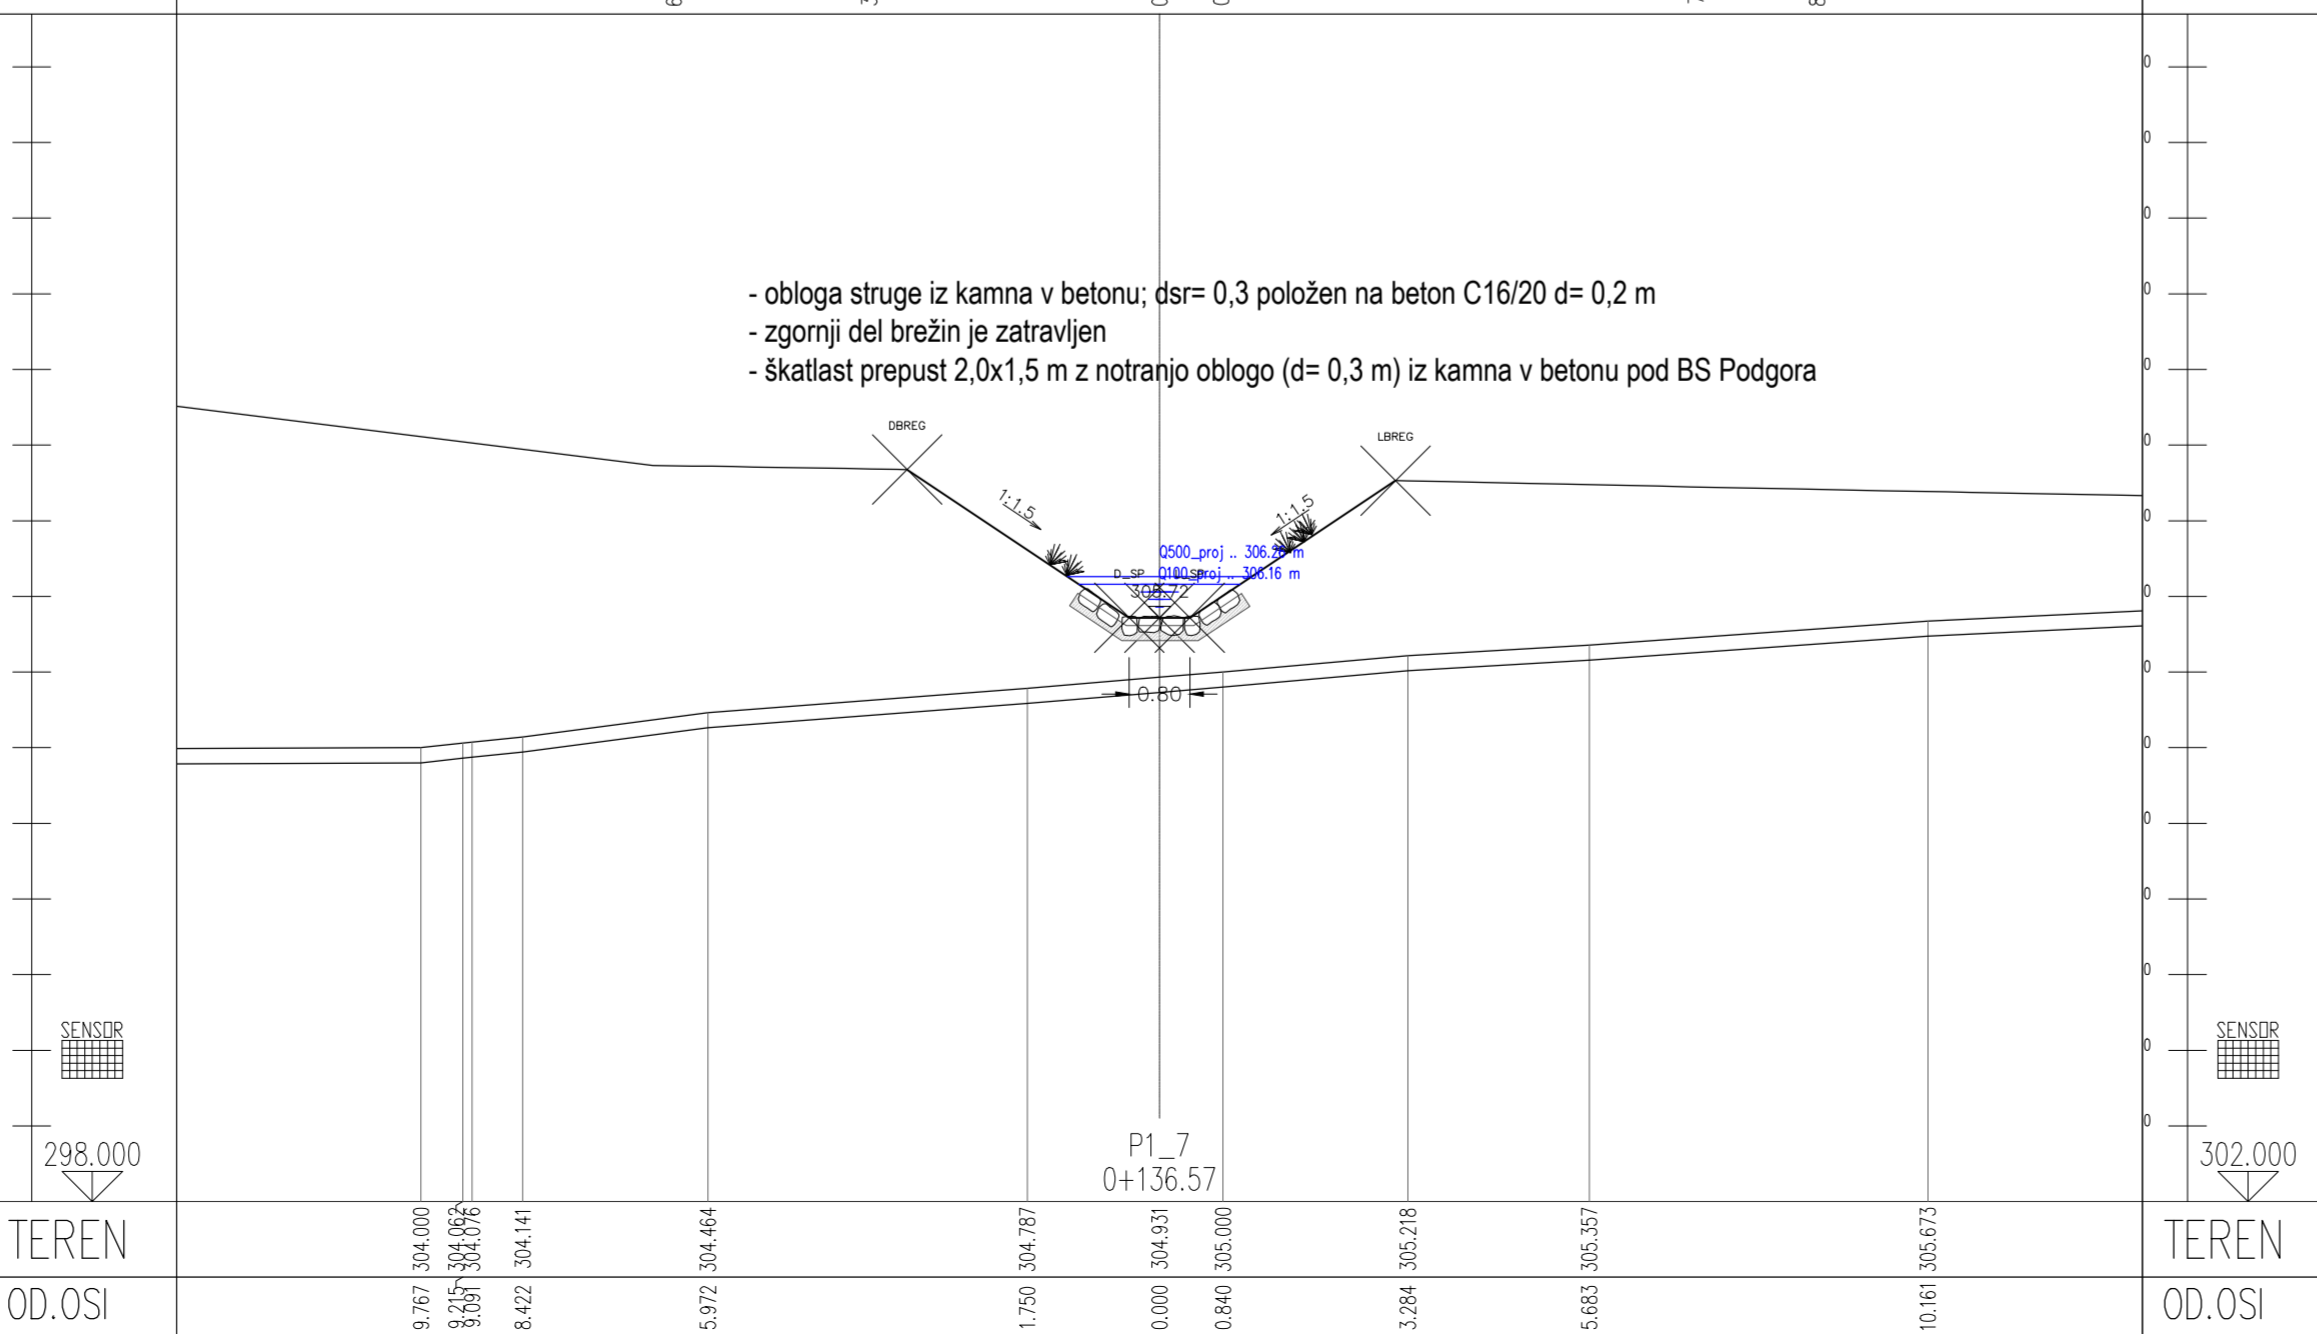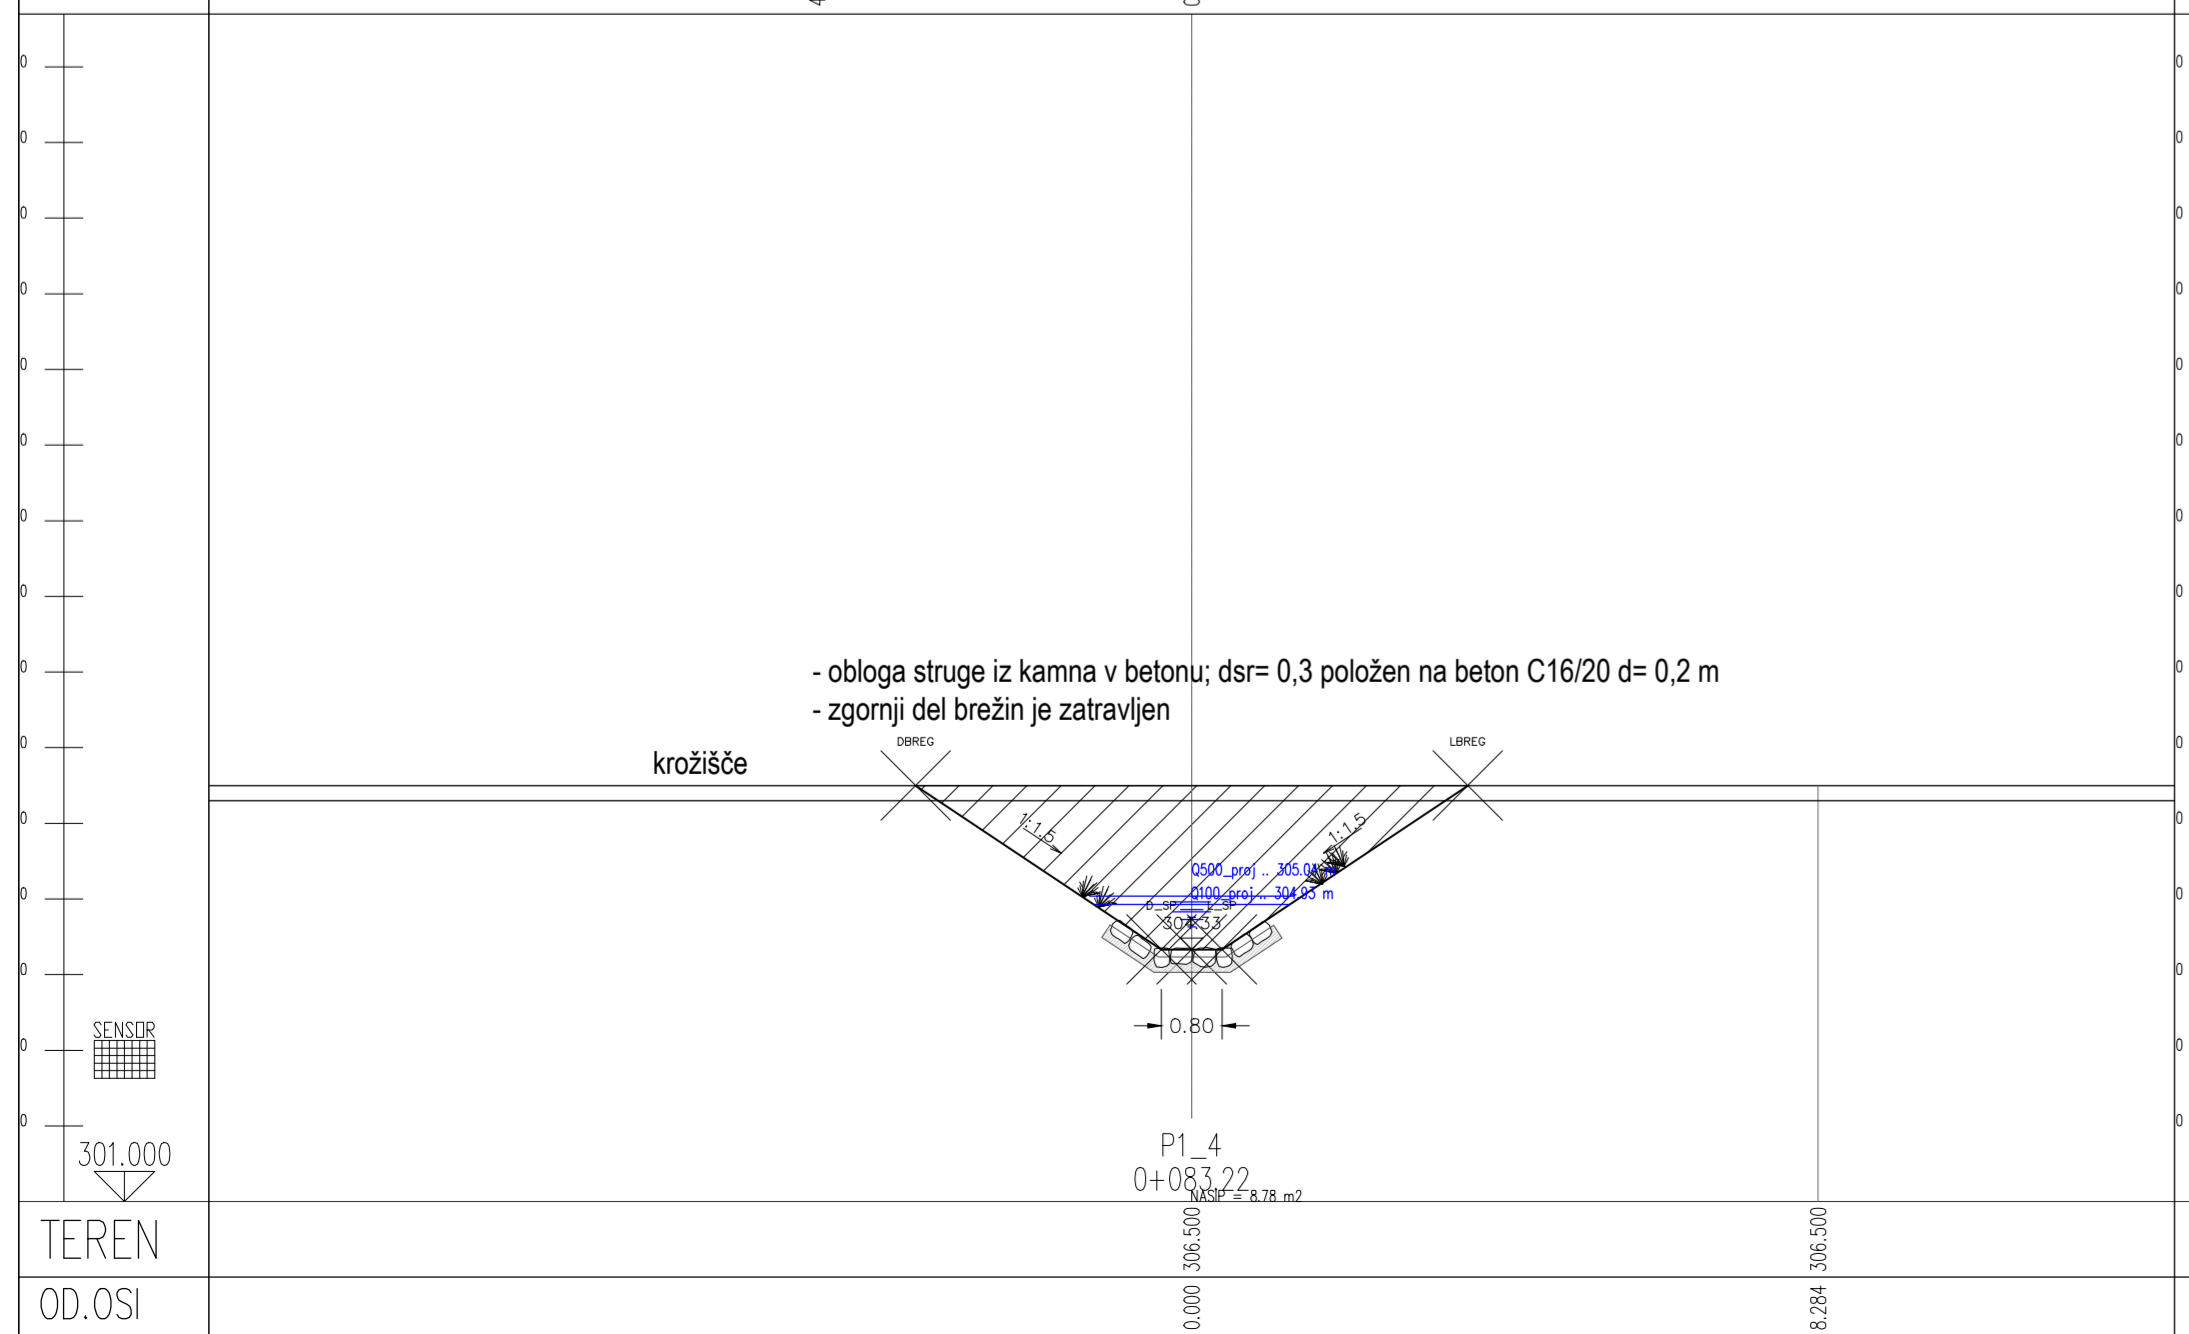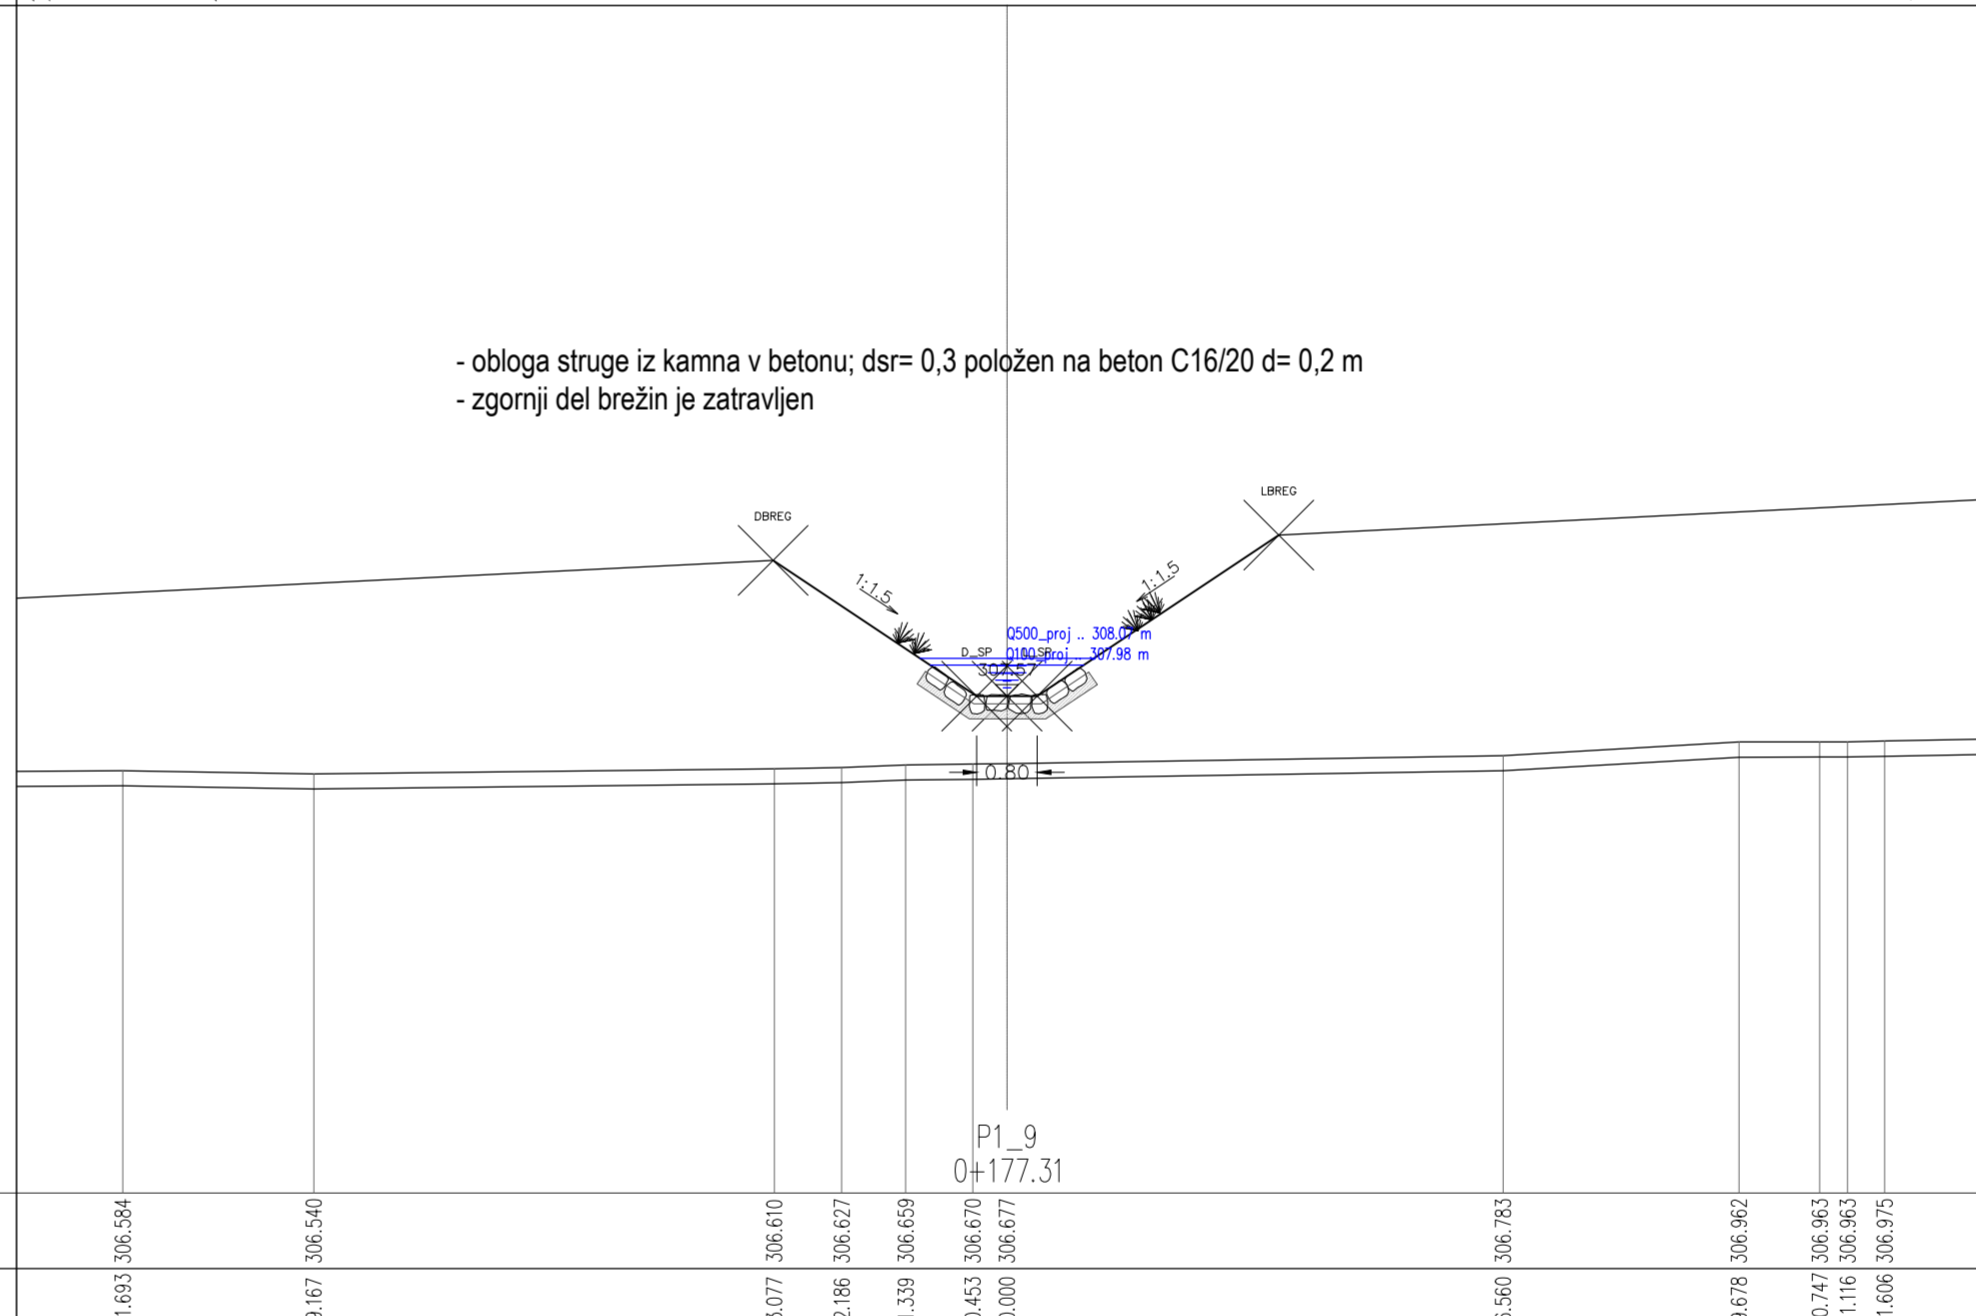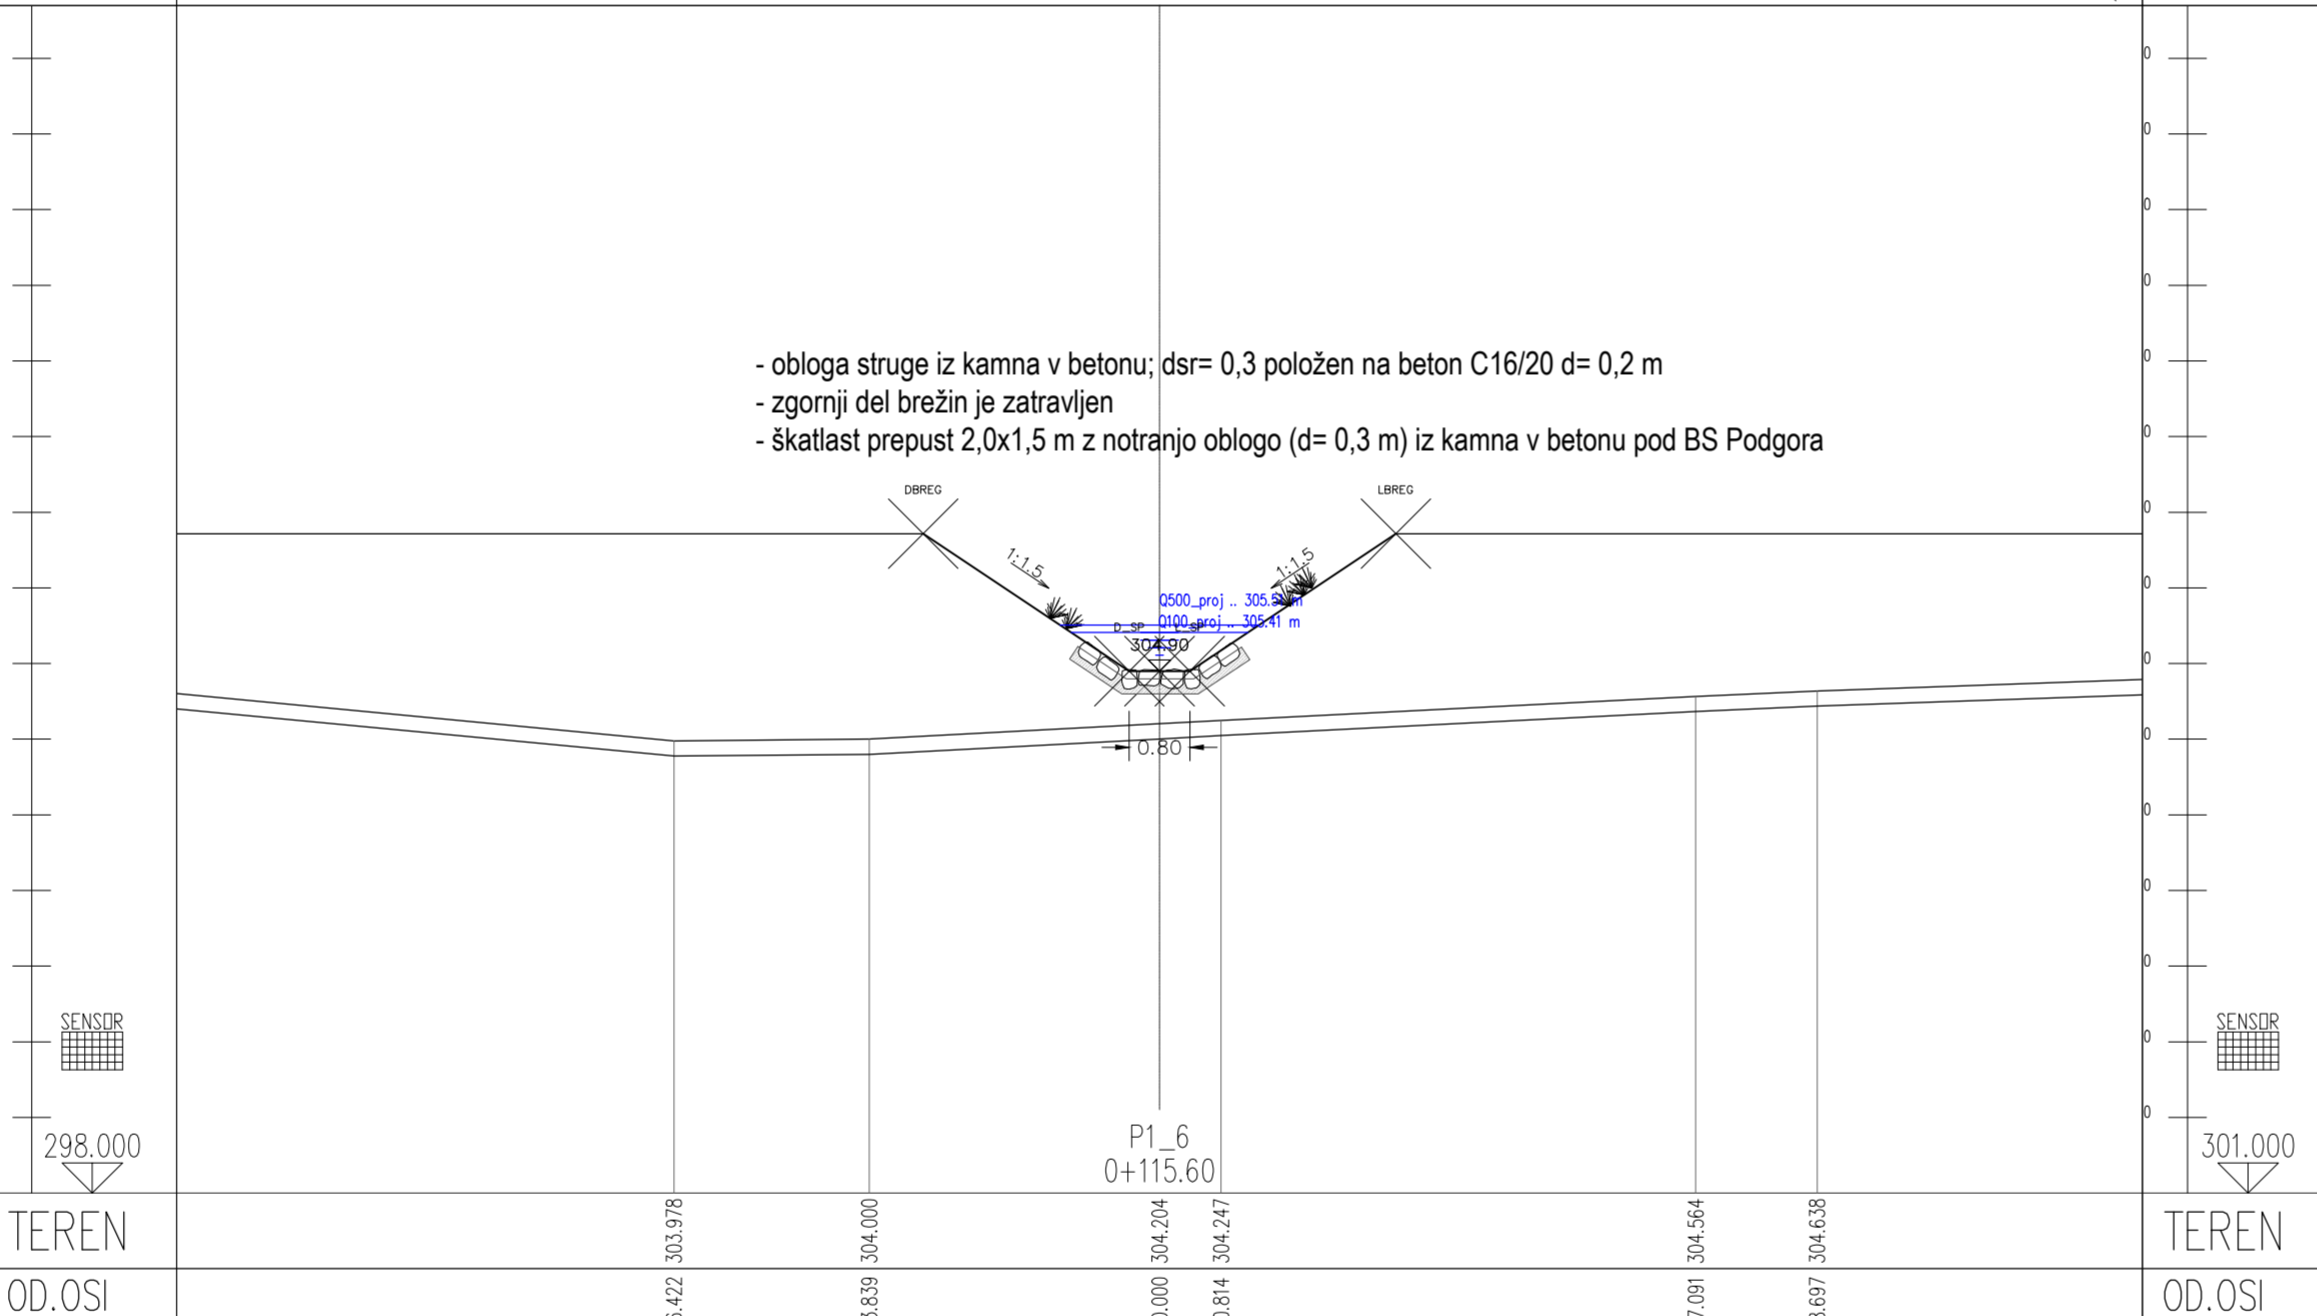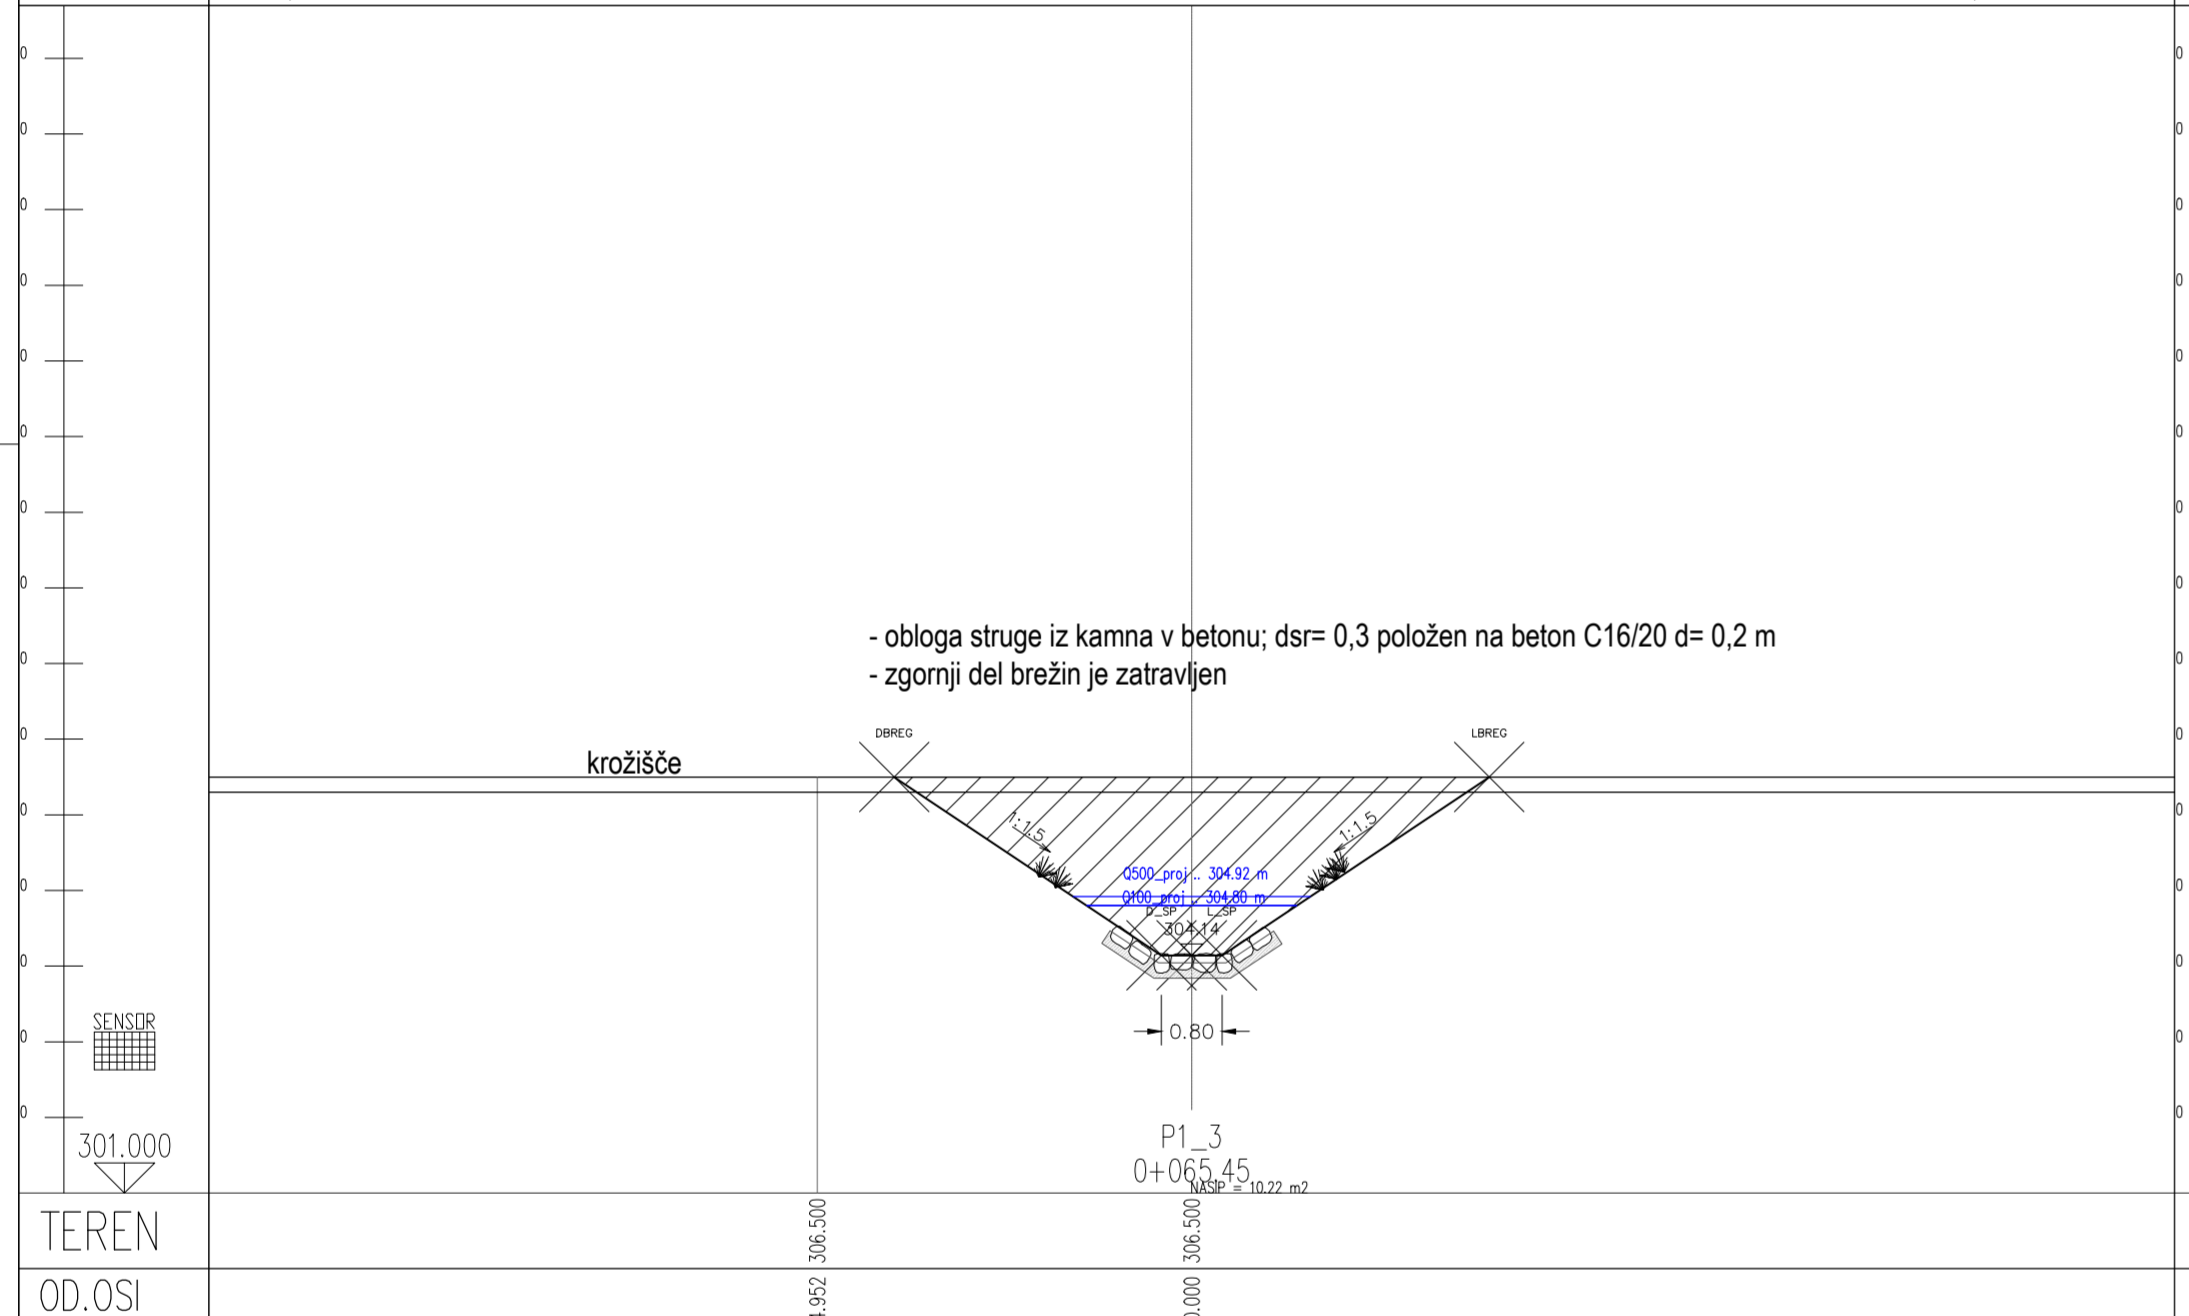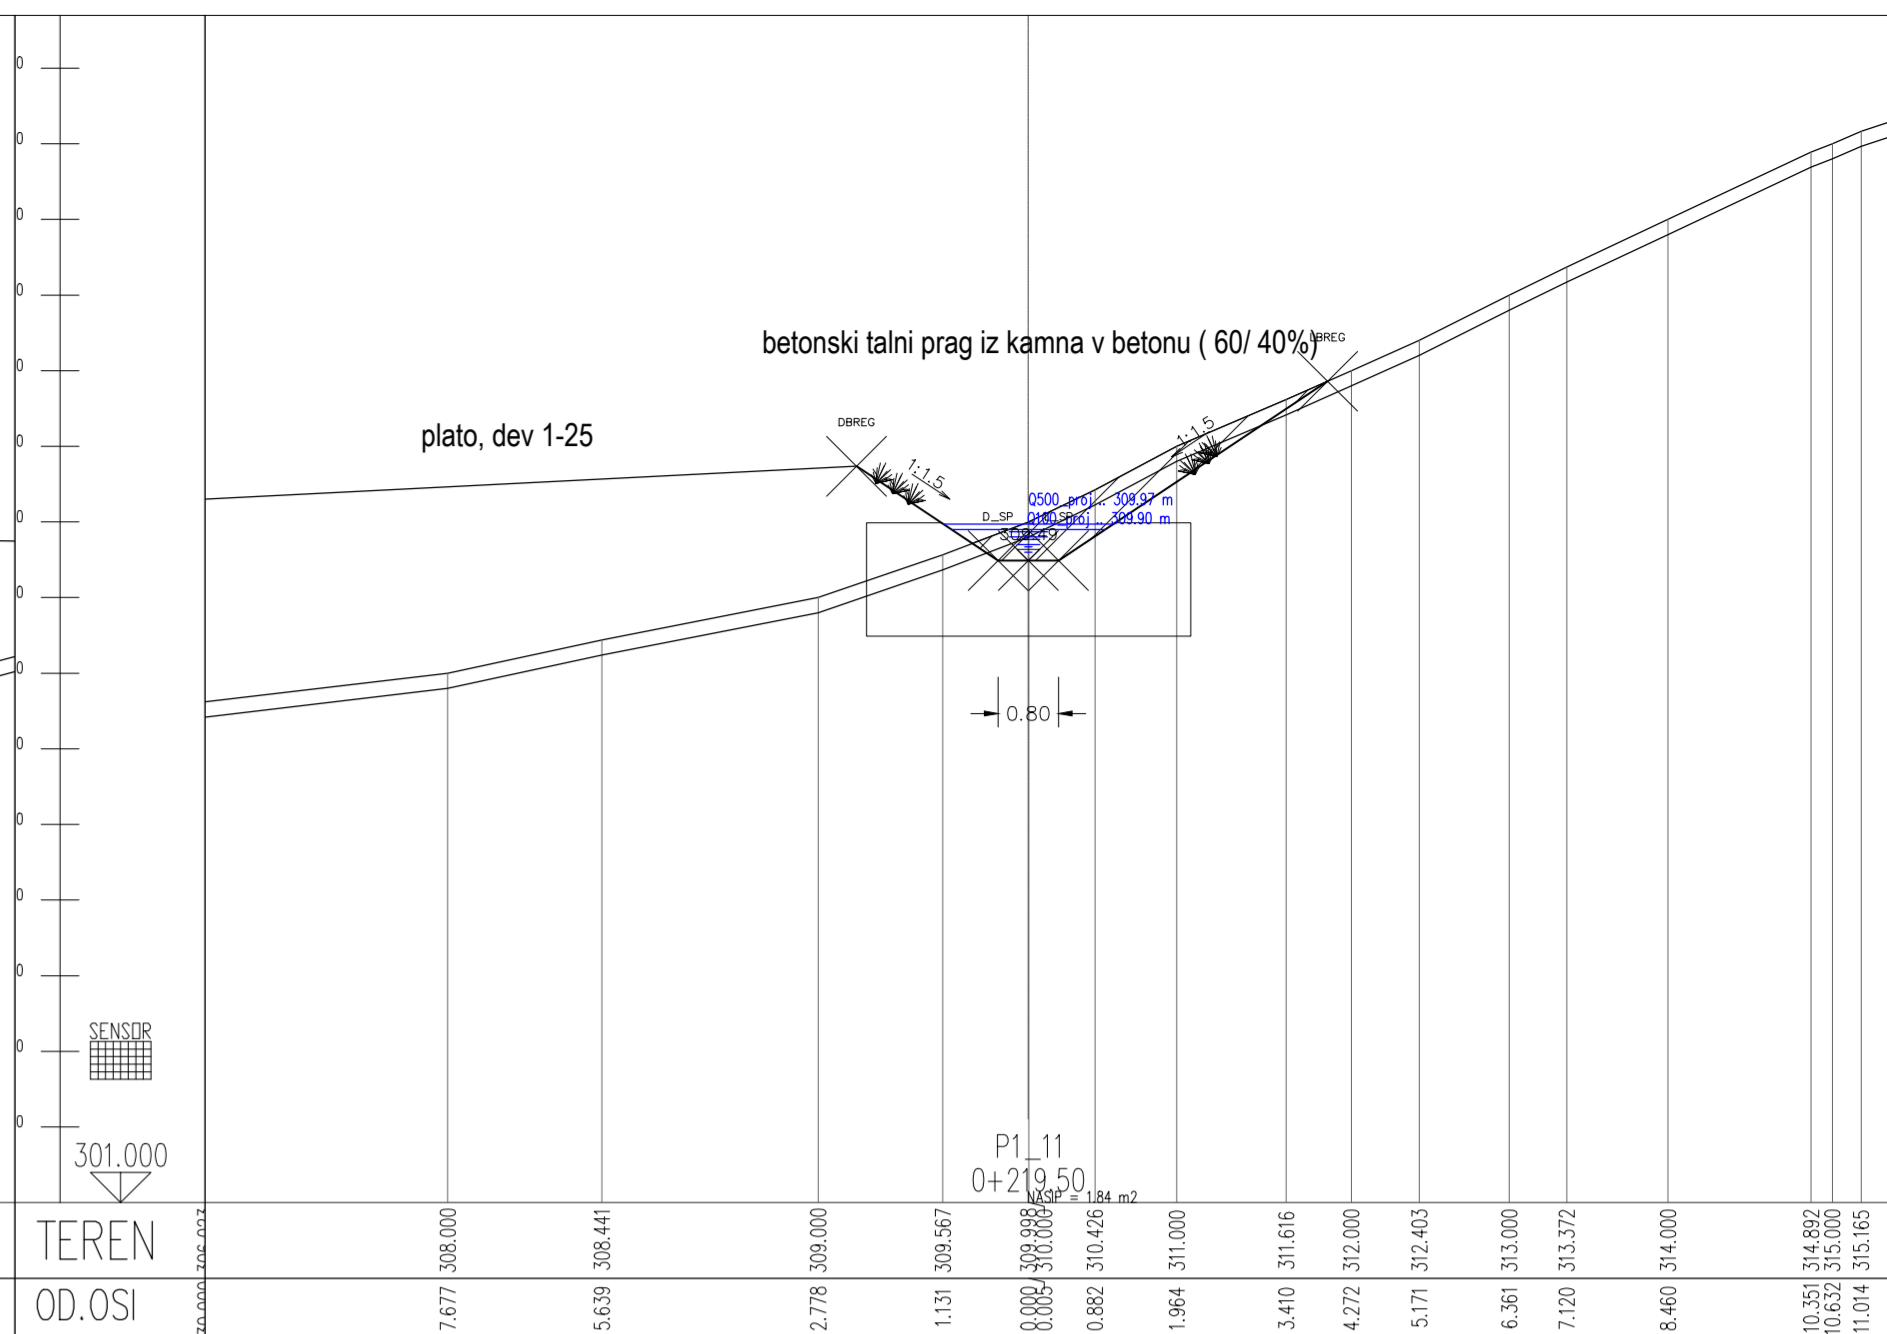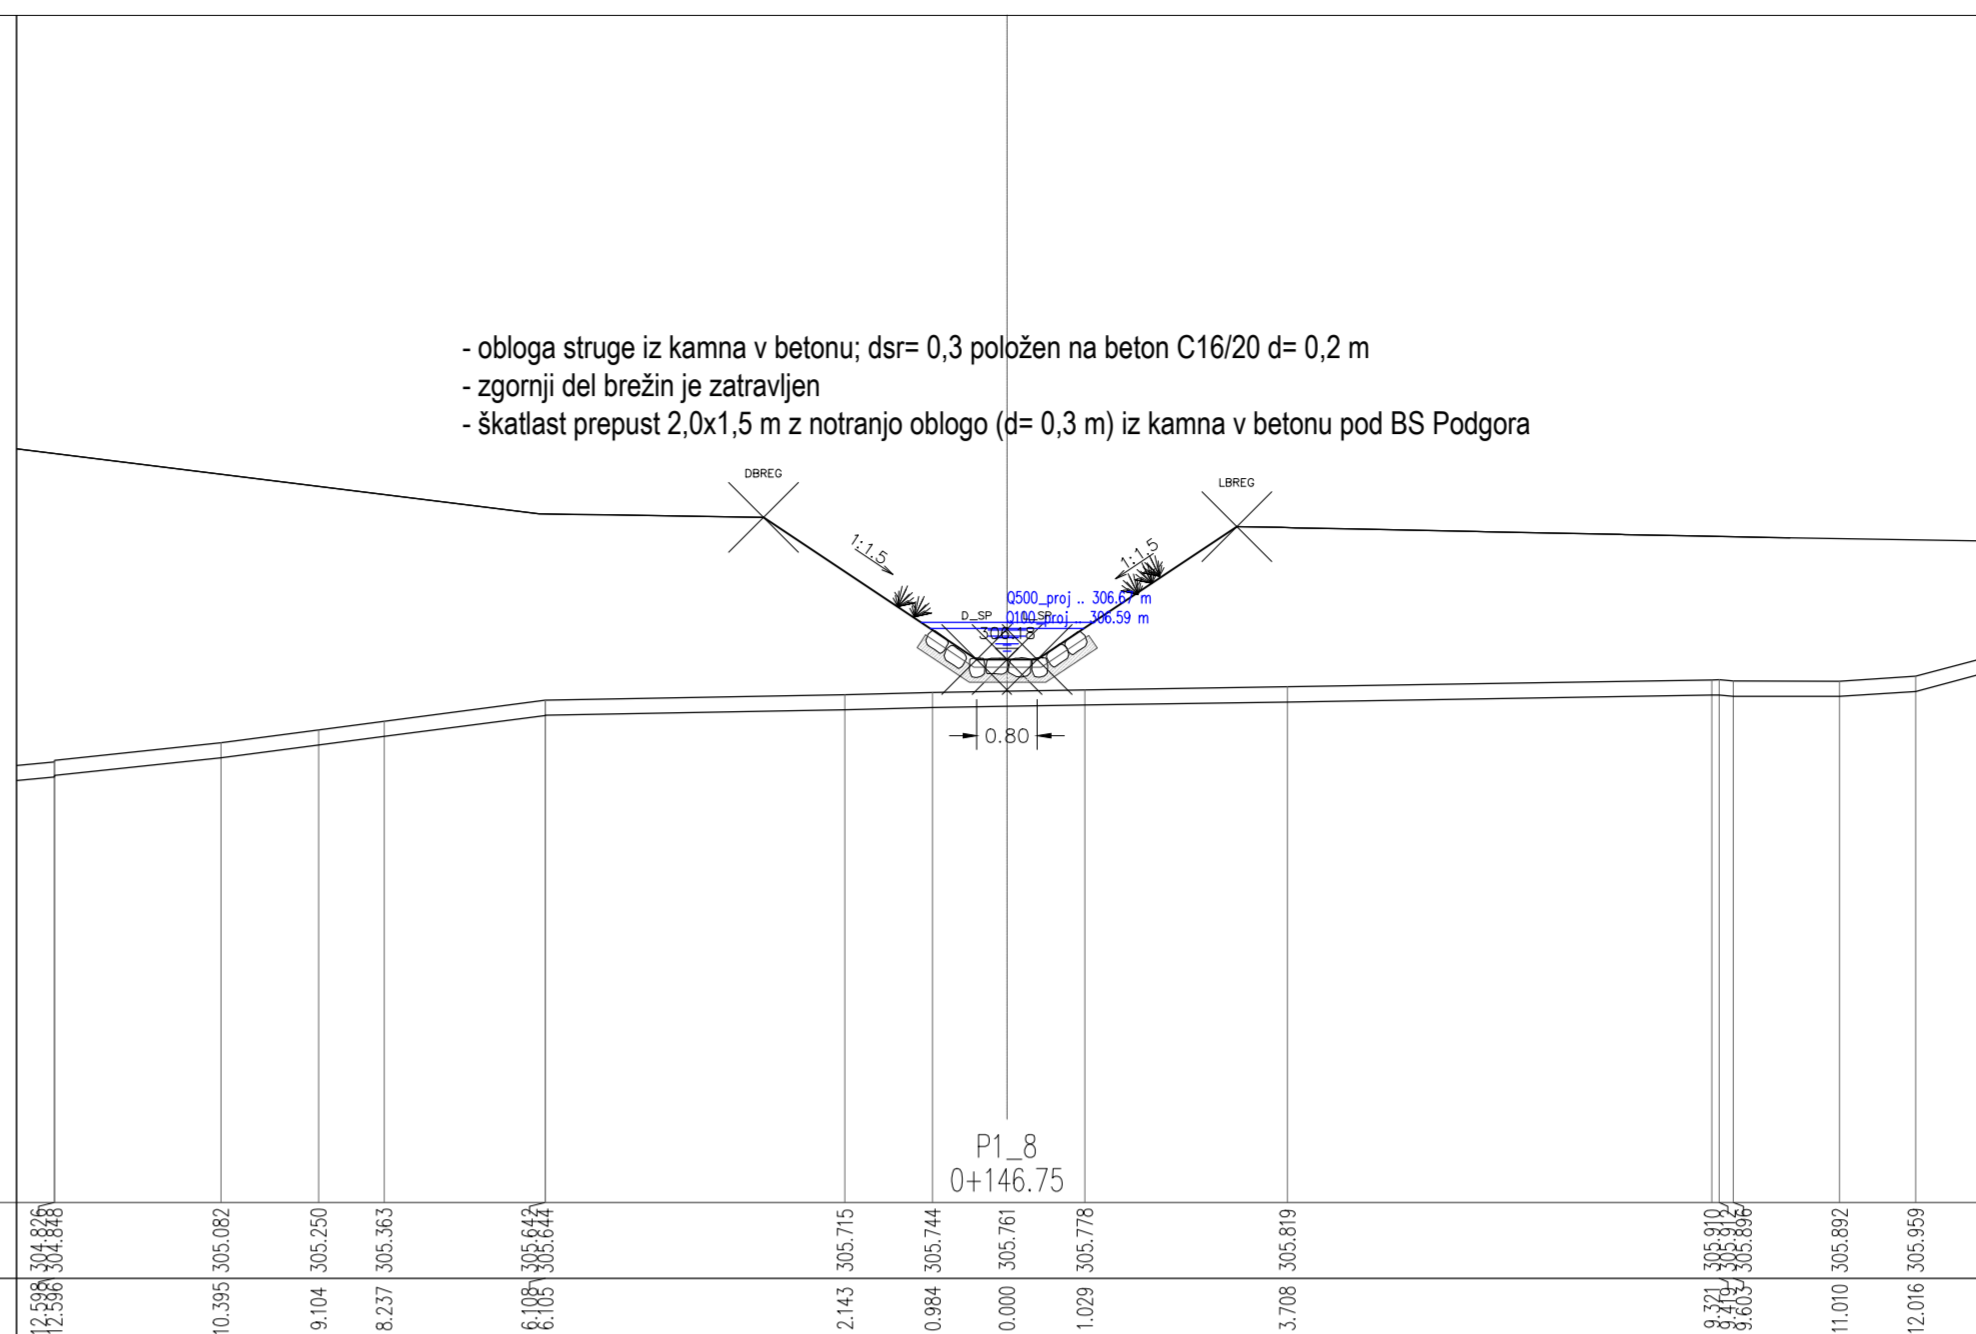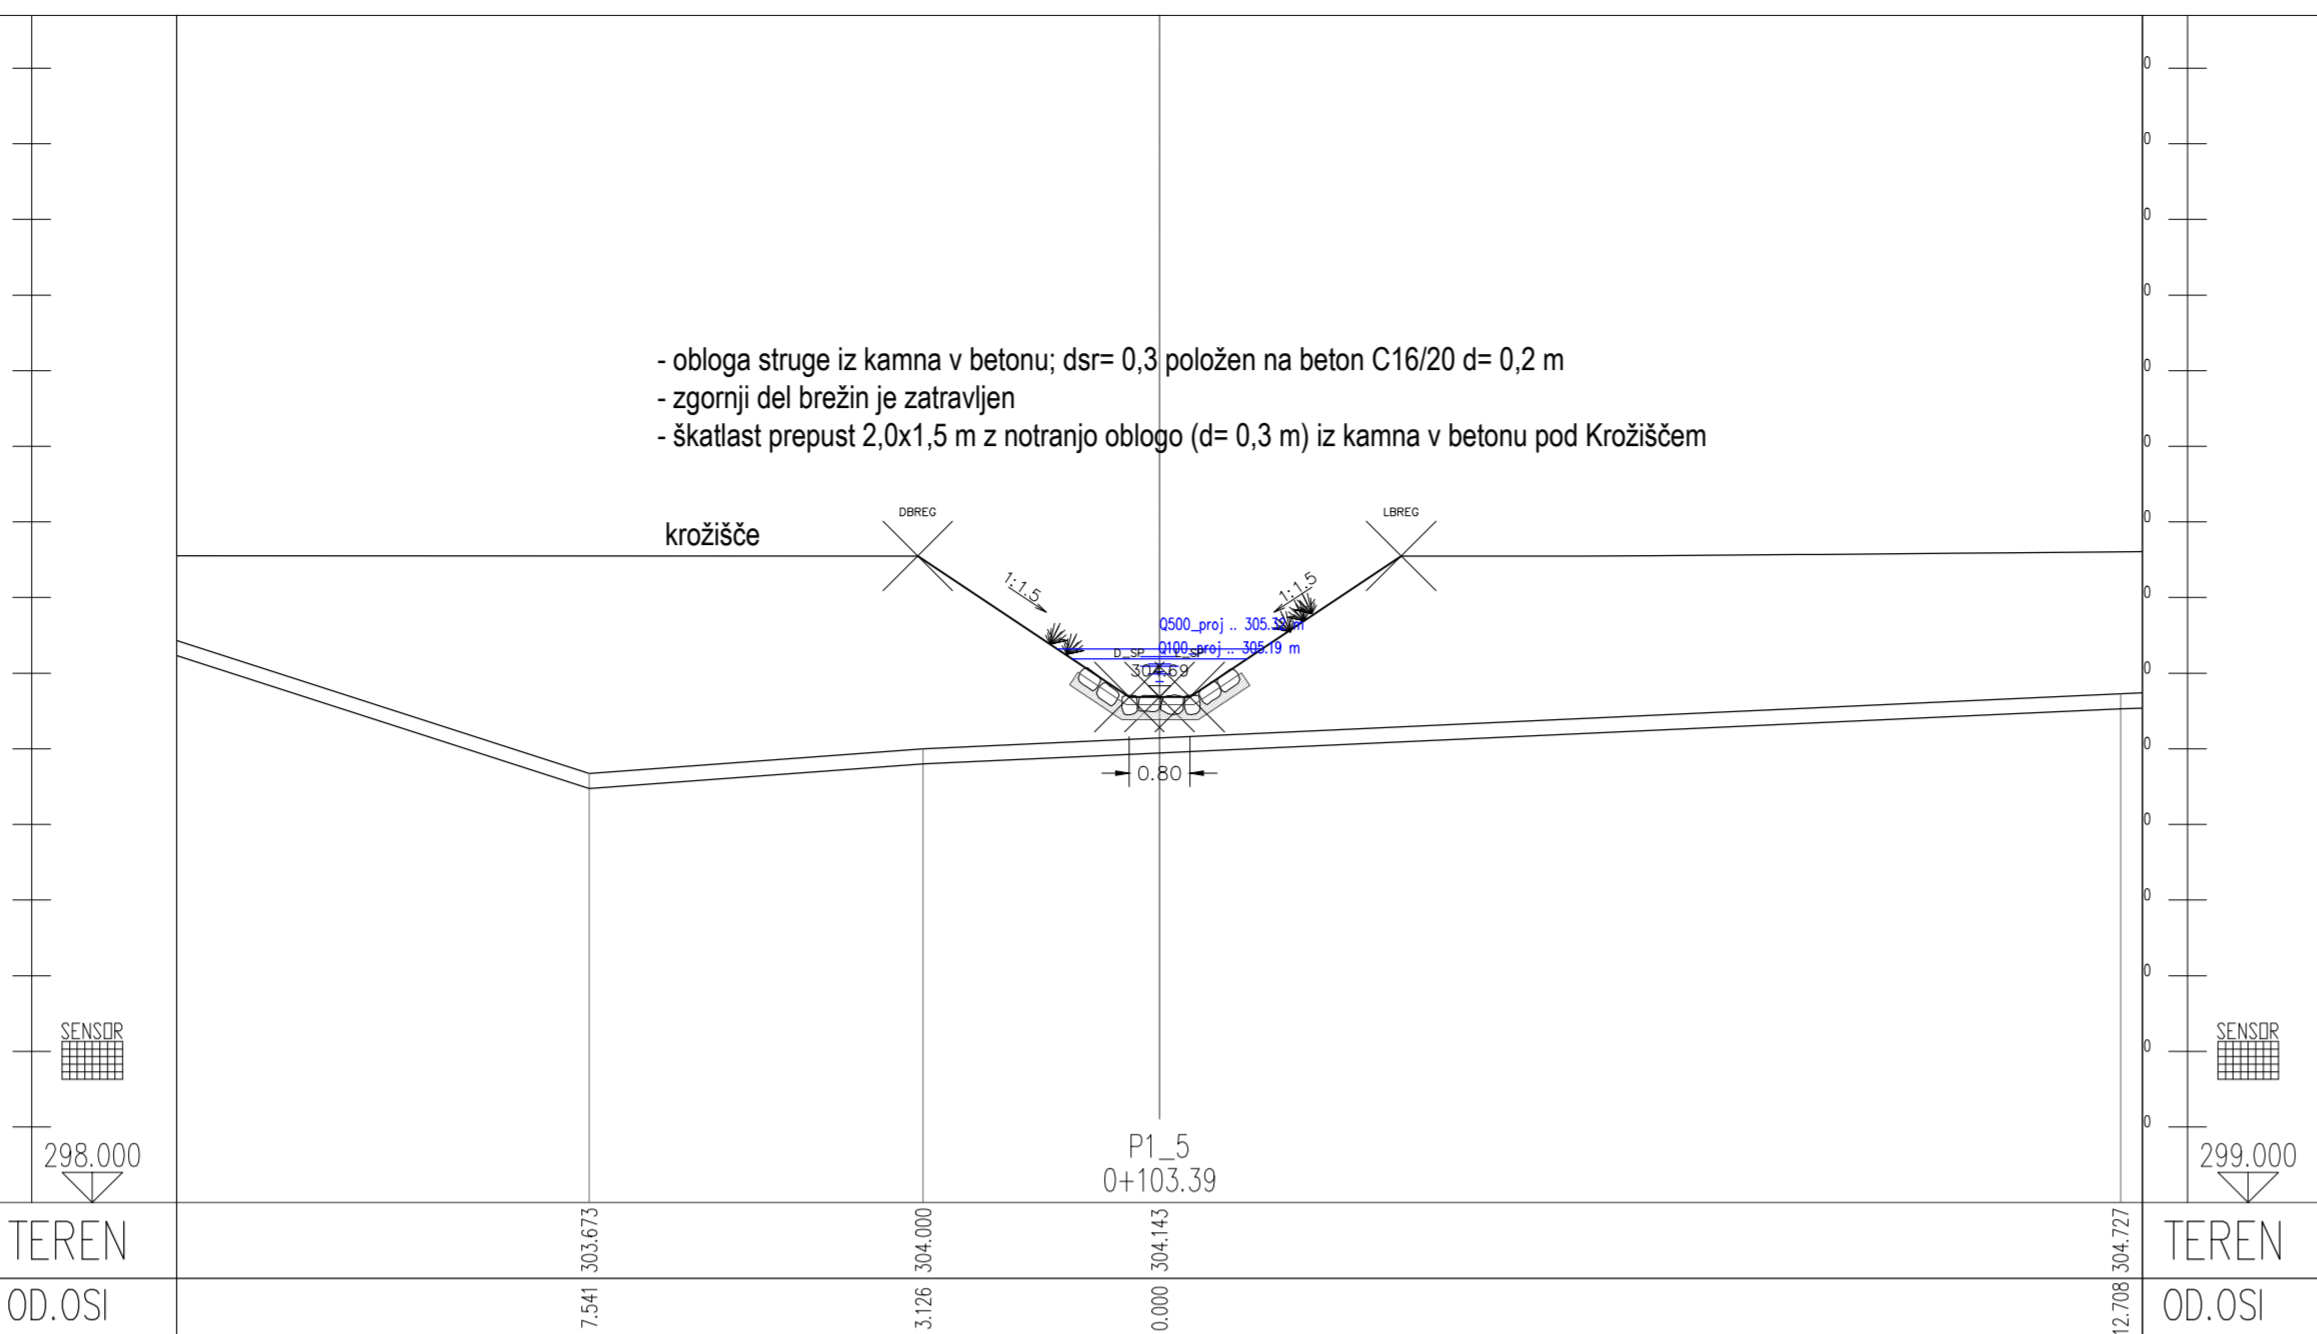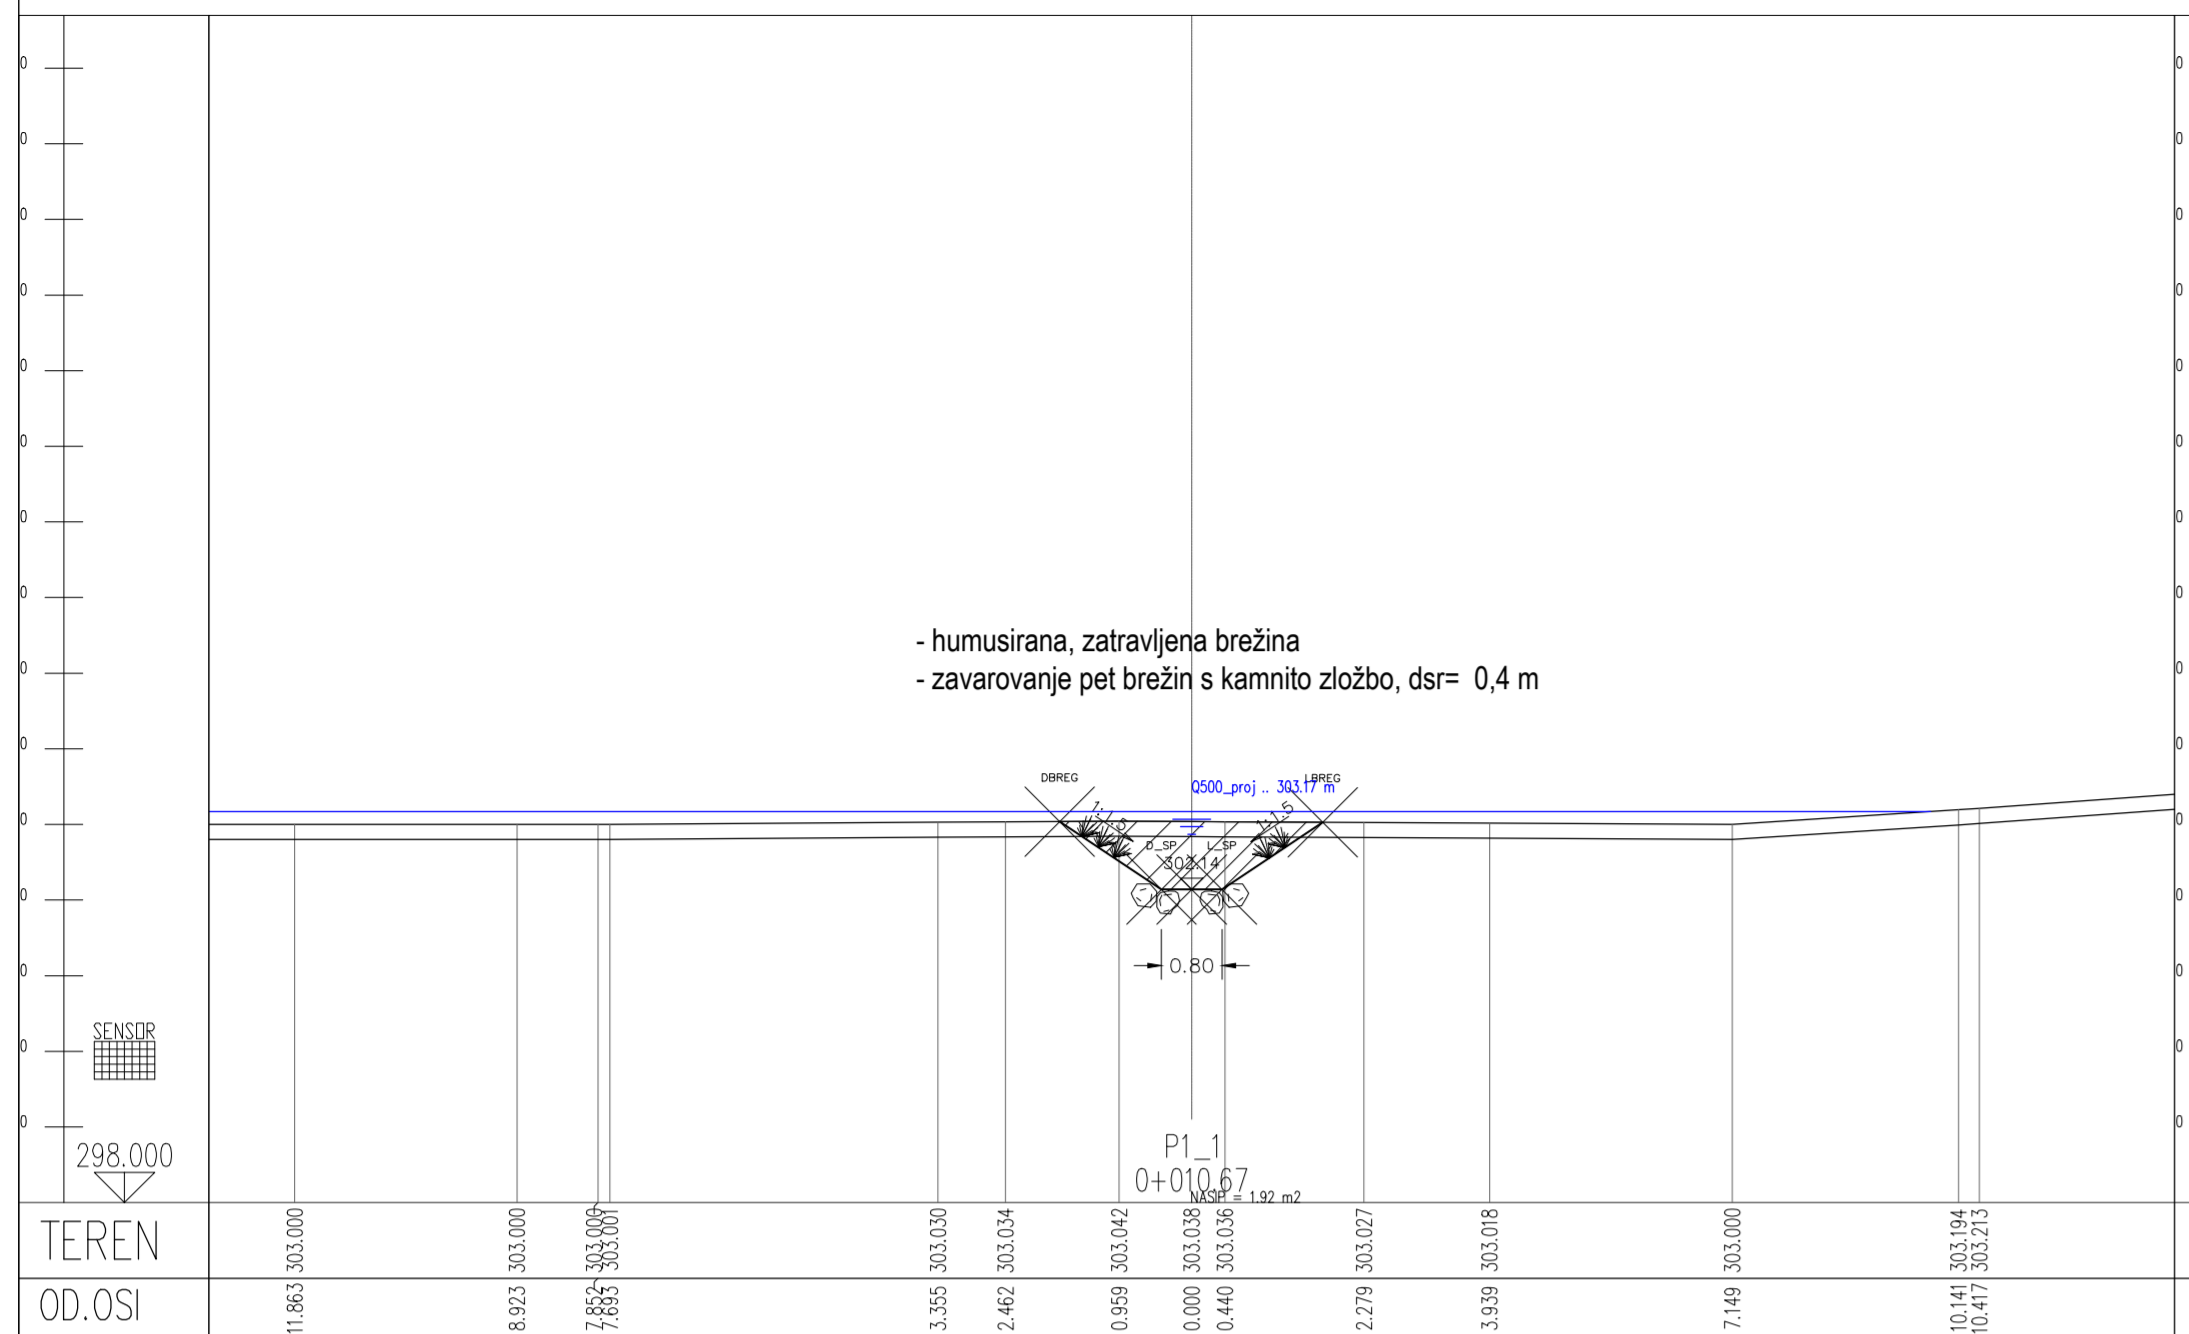


		cesta: DC DRAVOGRAD - ŠENTRUPERT	
projektant:		odsek: VELENJE - ŠENTRUPERT (SKLOP1)	
		projekt: 3. razvojna os: VELENJE - ŠENTRUPERT	
projektant načrta:		objekt: DRŽAVNA CESTA	
		načrt: Načrt vodnogospodarskih ureditev	
risar:		Prečni profil 7-9a Podgora_pritok 1	
iz. število	popis	vrsta projekta:	IDP po javni razpisi
odg. vodja proj.:	Andrej Jan, univ.dipl.inž.gr.	št. projekta:	11-0334
odg. projektant:	Andrija Bogataj, univ.dipl.inž.gr.	klas. oznaka:	2101
projektant:	Irena Ranar, univ.dipl.inž.gr.	datum:	juj 2010
revizija:		ident. oznaka:	
sprememba:	opis spremembe:	datum:	podpis:
01	DOPOLNIENO PO JAVNI RAZGRNITVI IN RECENZIJ	JUNJU 2016	
02			
šifra odseka:	arhivska številka:	vrsta dokumentacije:	šifra priloge:
	001.2185	G.032.13.a.1	

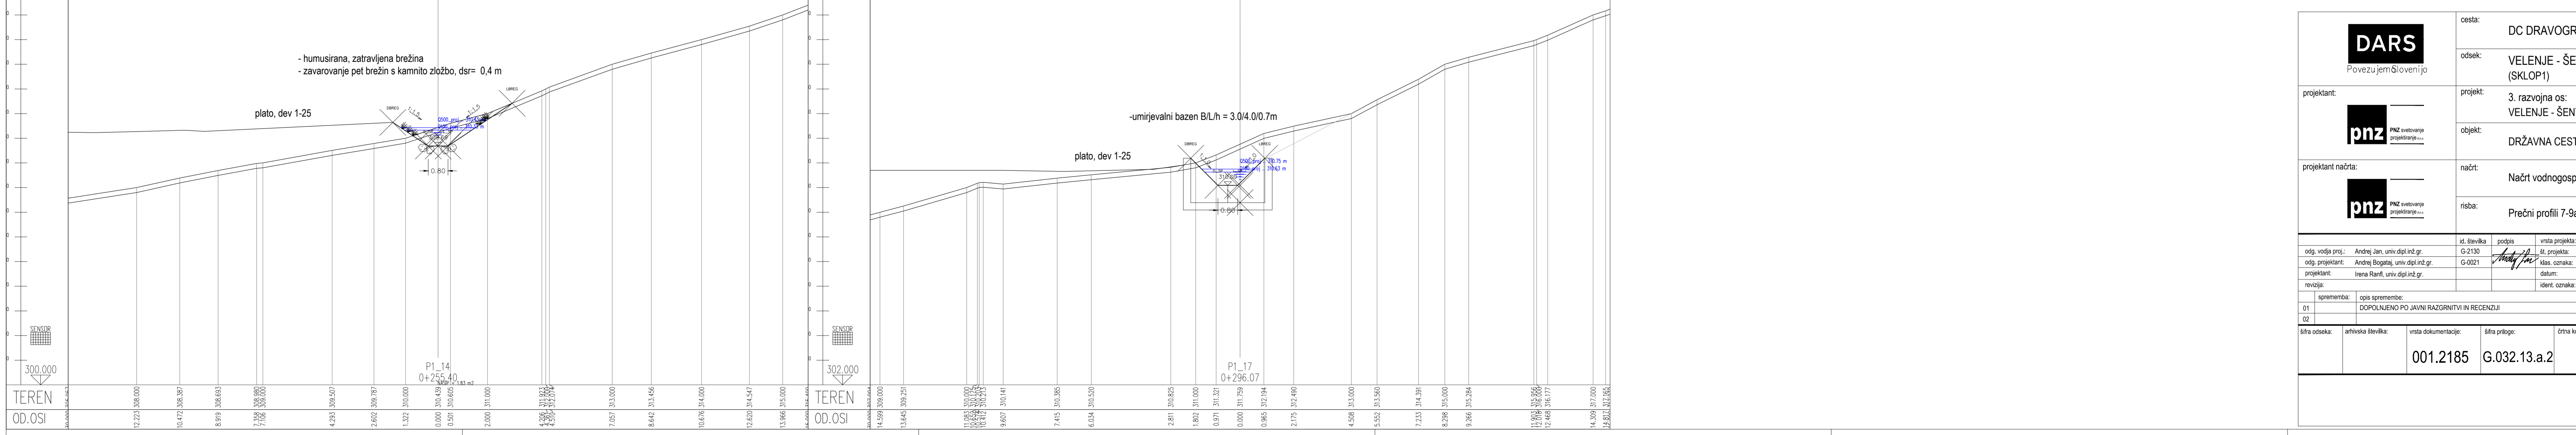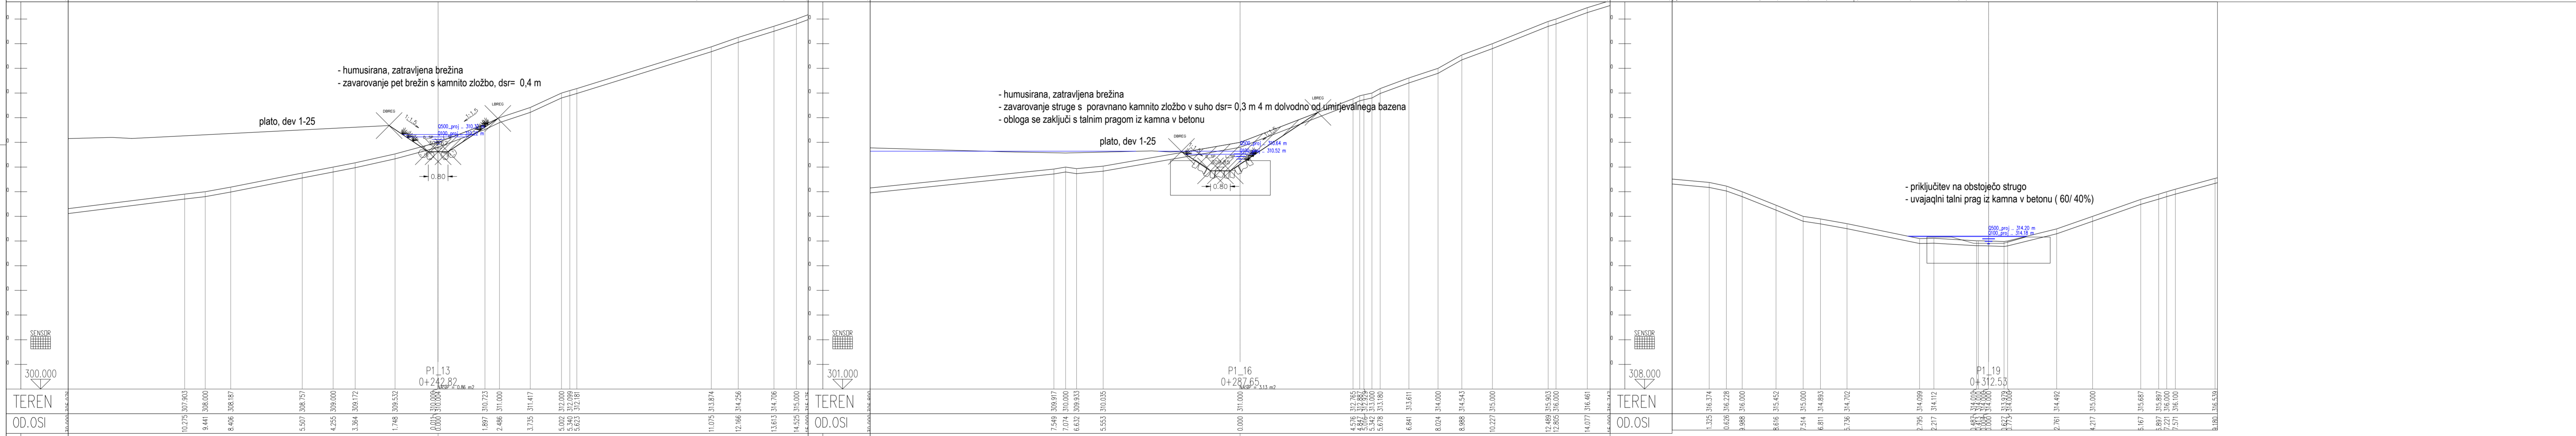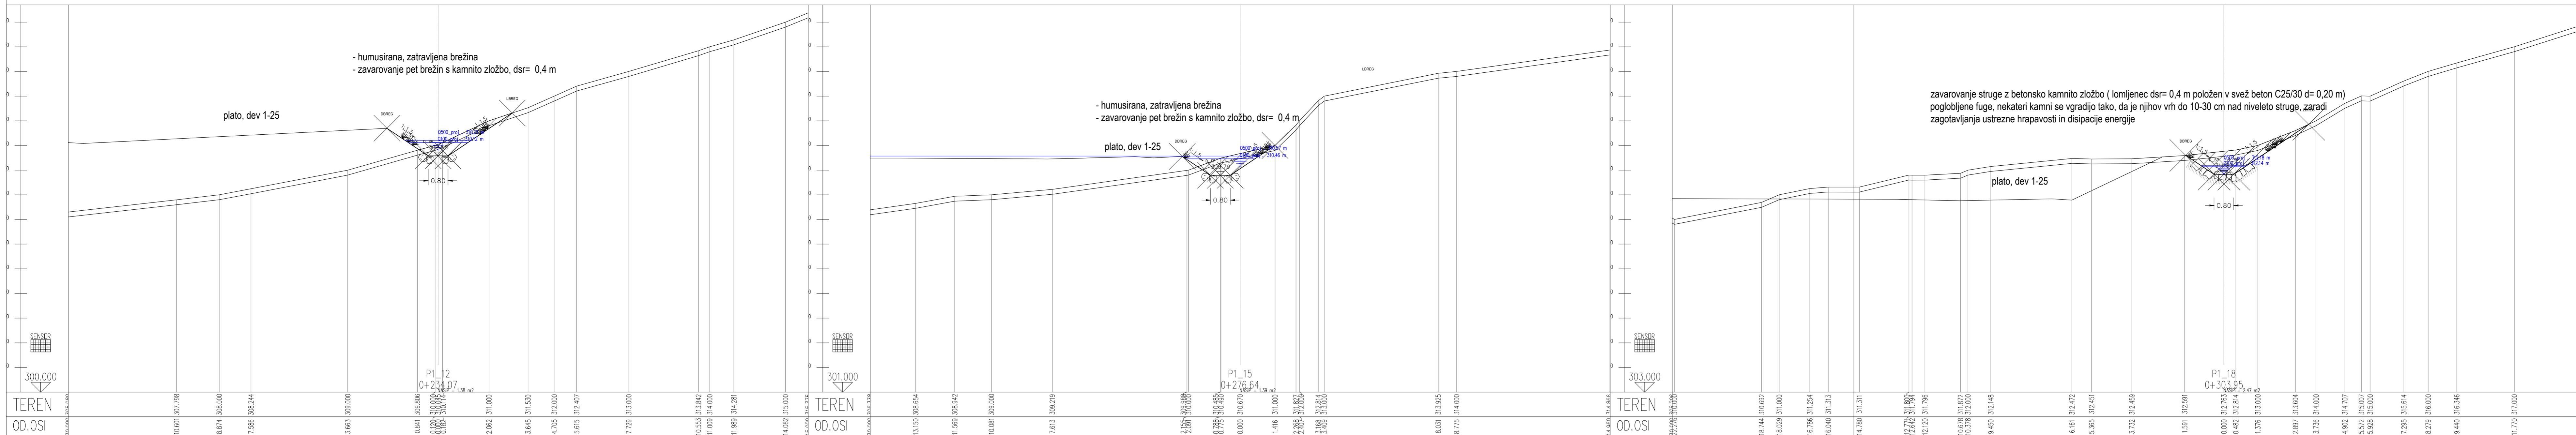


DARS Povezuje slovenijo		osoba: DC DRAVOGRAD - ŠENTRUPERT	
projektant: pnz PNZ svetovanje projektiranje		odsek: VELENJE - ŠENTRUPERT (SKLOP1)	
projektna št.: 11-0334		projekt: 3. razvojna os: VELENJE - ŠENTRUPERT	
odg. projektant: Andrej Bogataj, univ. dipl. inž. gr.		objekt: DRŽAVNA CESTA	
projektna št.: 2101		načrt: Načrt vodnogospodarskih ureditev	
revizija: Inena Ranfar, univ. dipl. inž. gr.		risba: Prečni profil 7-9a Podgora_pritok 1	
datum: julij 2010		ident. oznaka:	
sprememba: opis spremembe:		datum: podpis:	
01 DOPOLNIENO PO JAVNI RAZGRNITVI IN RECENZIJ		JUNJU 2016	
02			
Šifra odseka:	arhivska številka:	vista dokumentacije:	Šifra priloge:
			Šifra koda:
001.2185		G.032.13.a.2	



PRITOK_PODGORA_2
100

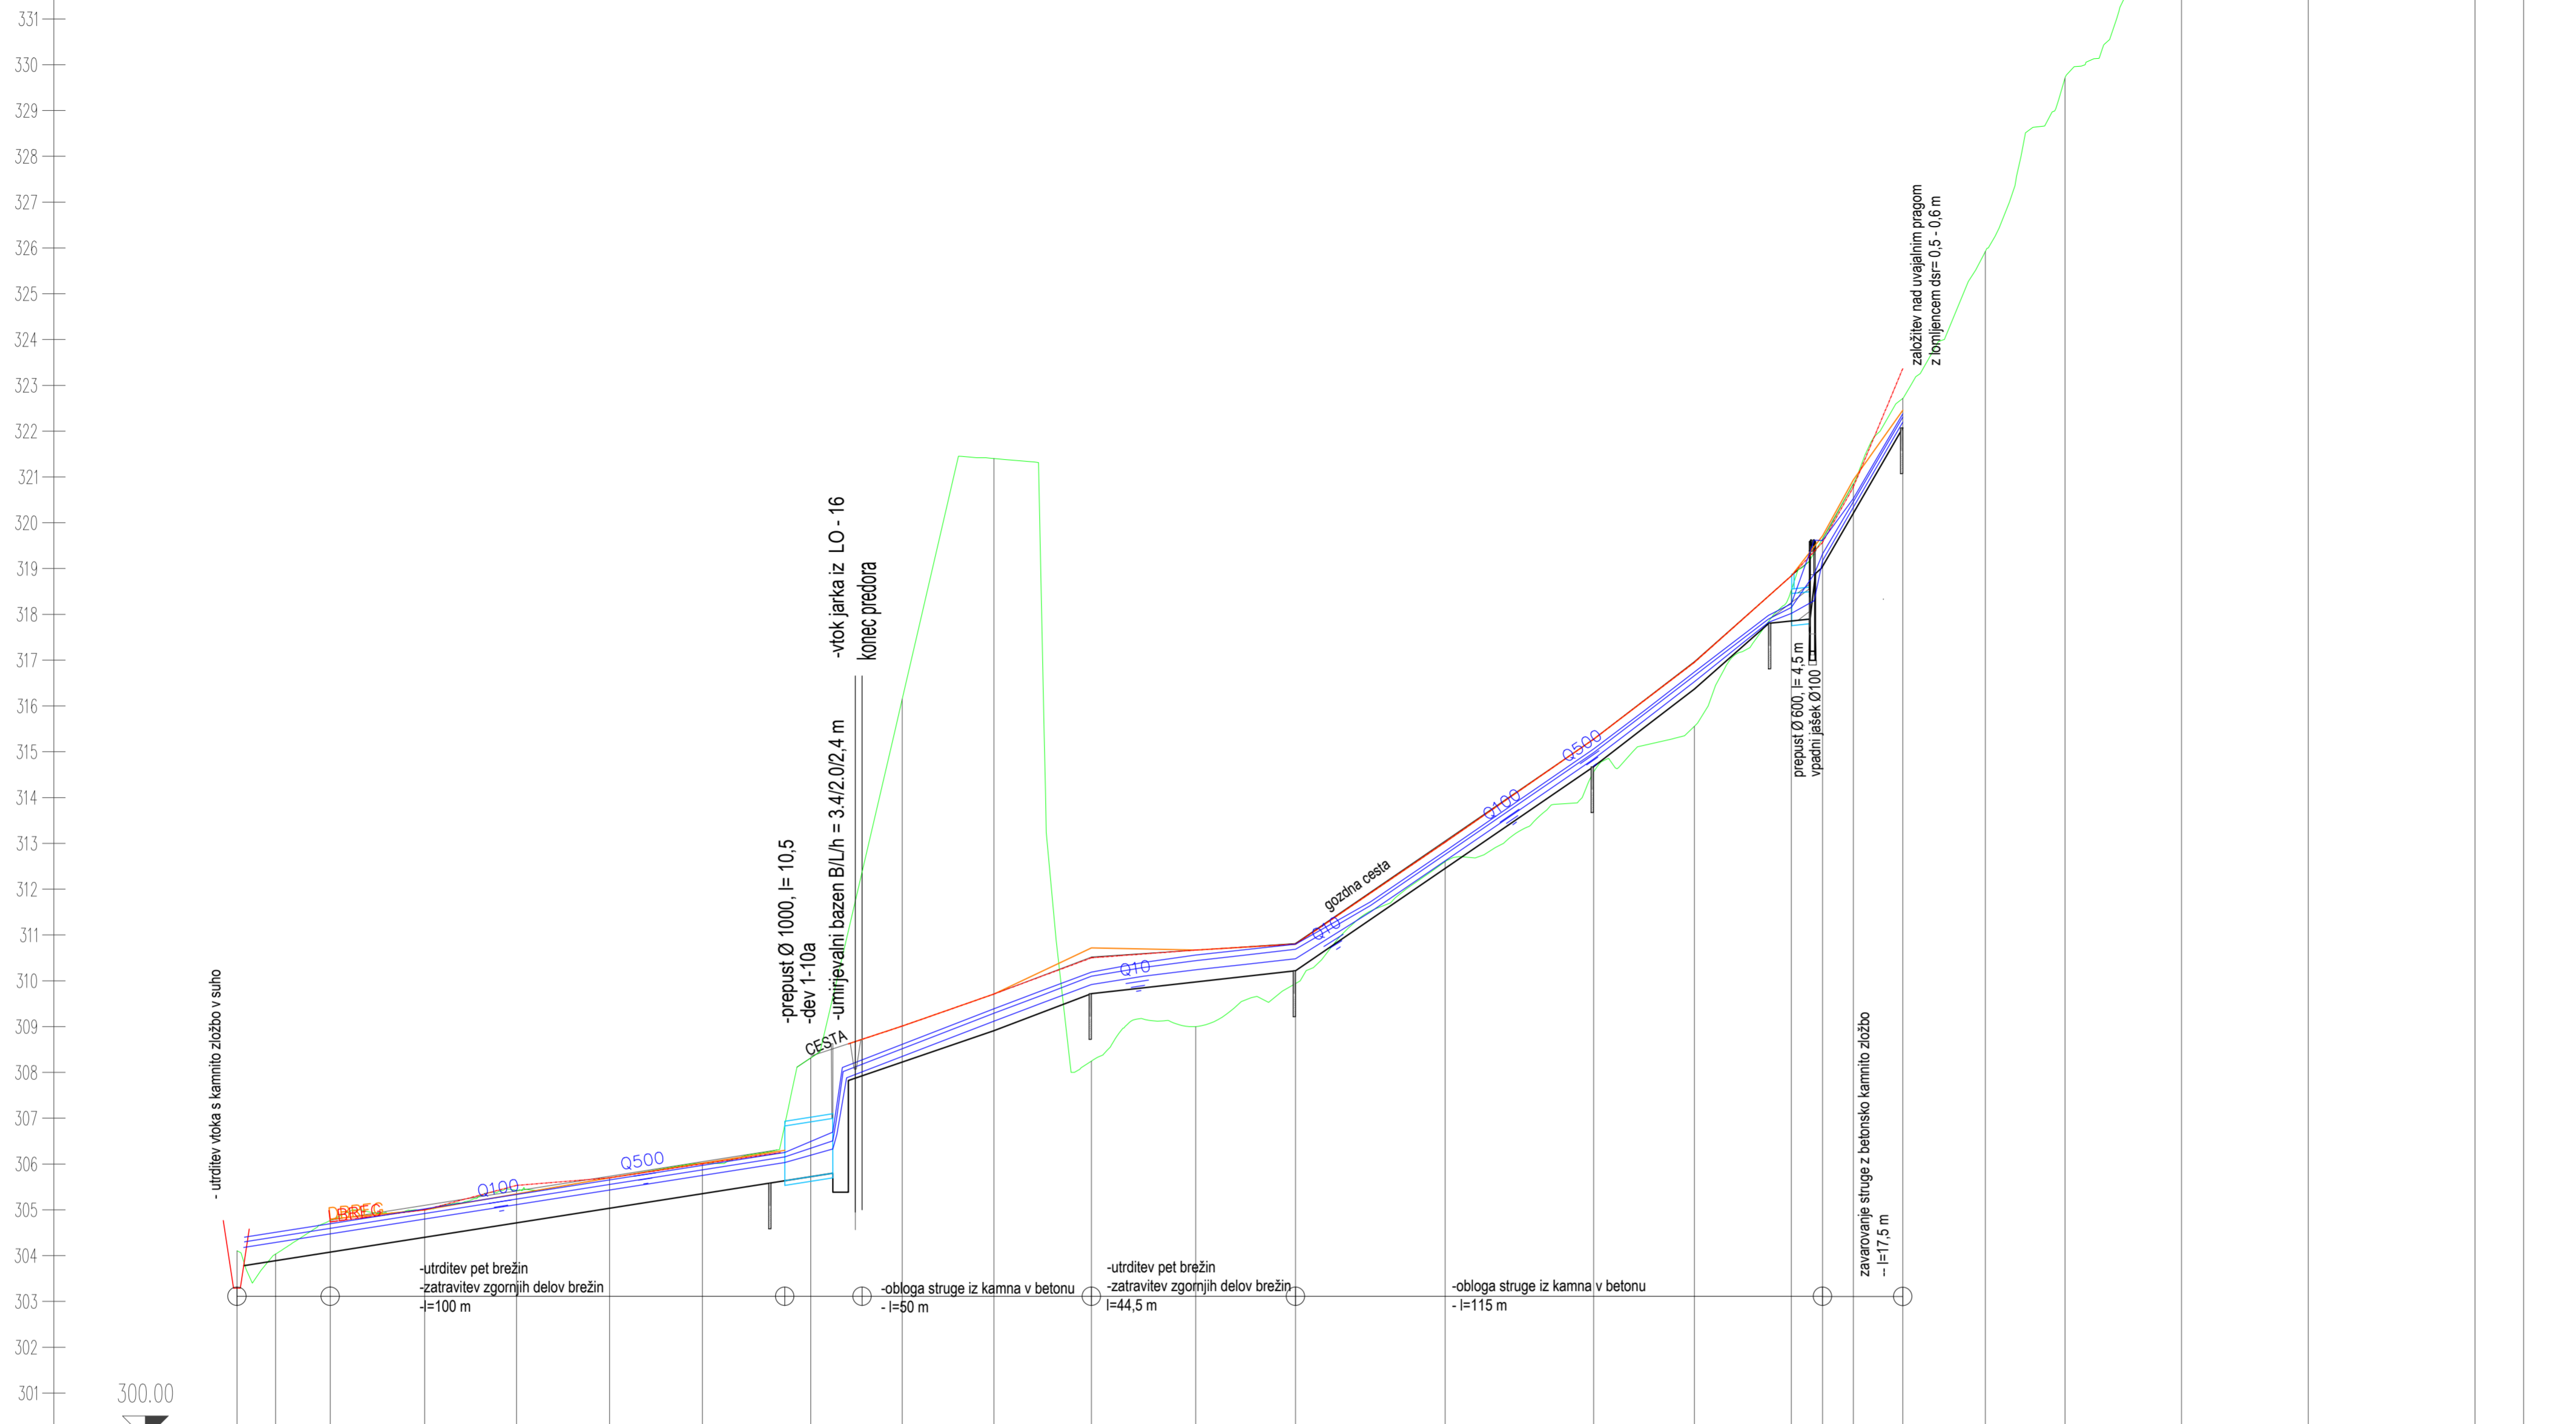

OZNAKE PROFILOV	0+00	0+8,44	0+20,38	0+41,00	0+61,06	0+81,39	0+101,00	0+121,00	0+141,00	STACIONAŽE	0+00	0+8,44	0+20,38	0+41,00	0+61,06	0+81,39	0+101,00	0+121,00	0+141,00	00	0+5541,	

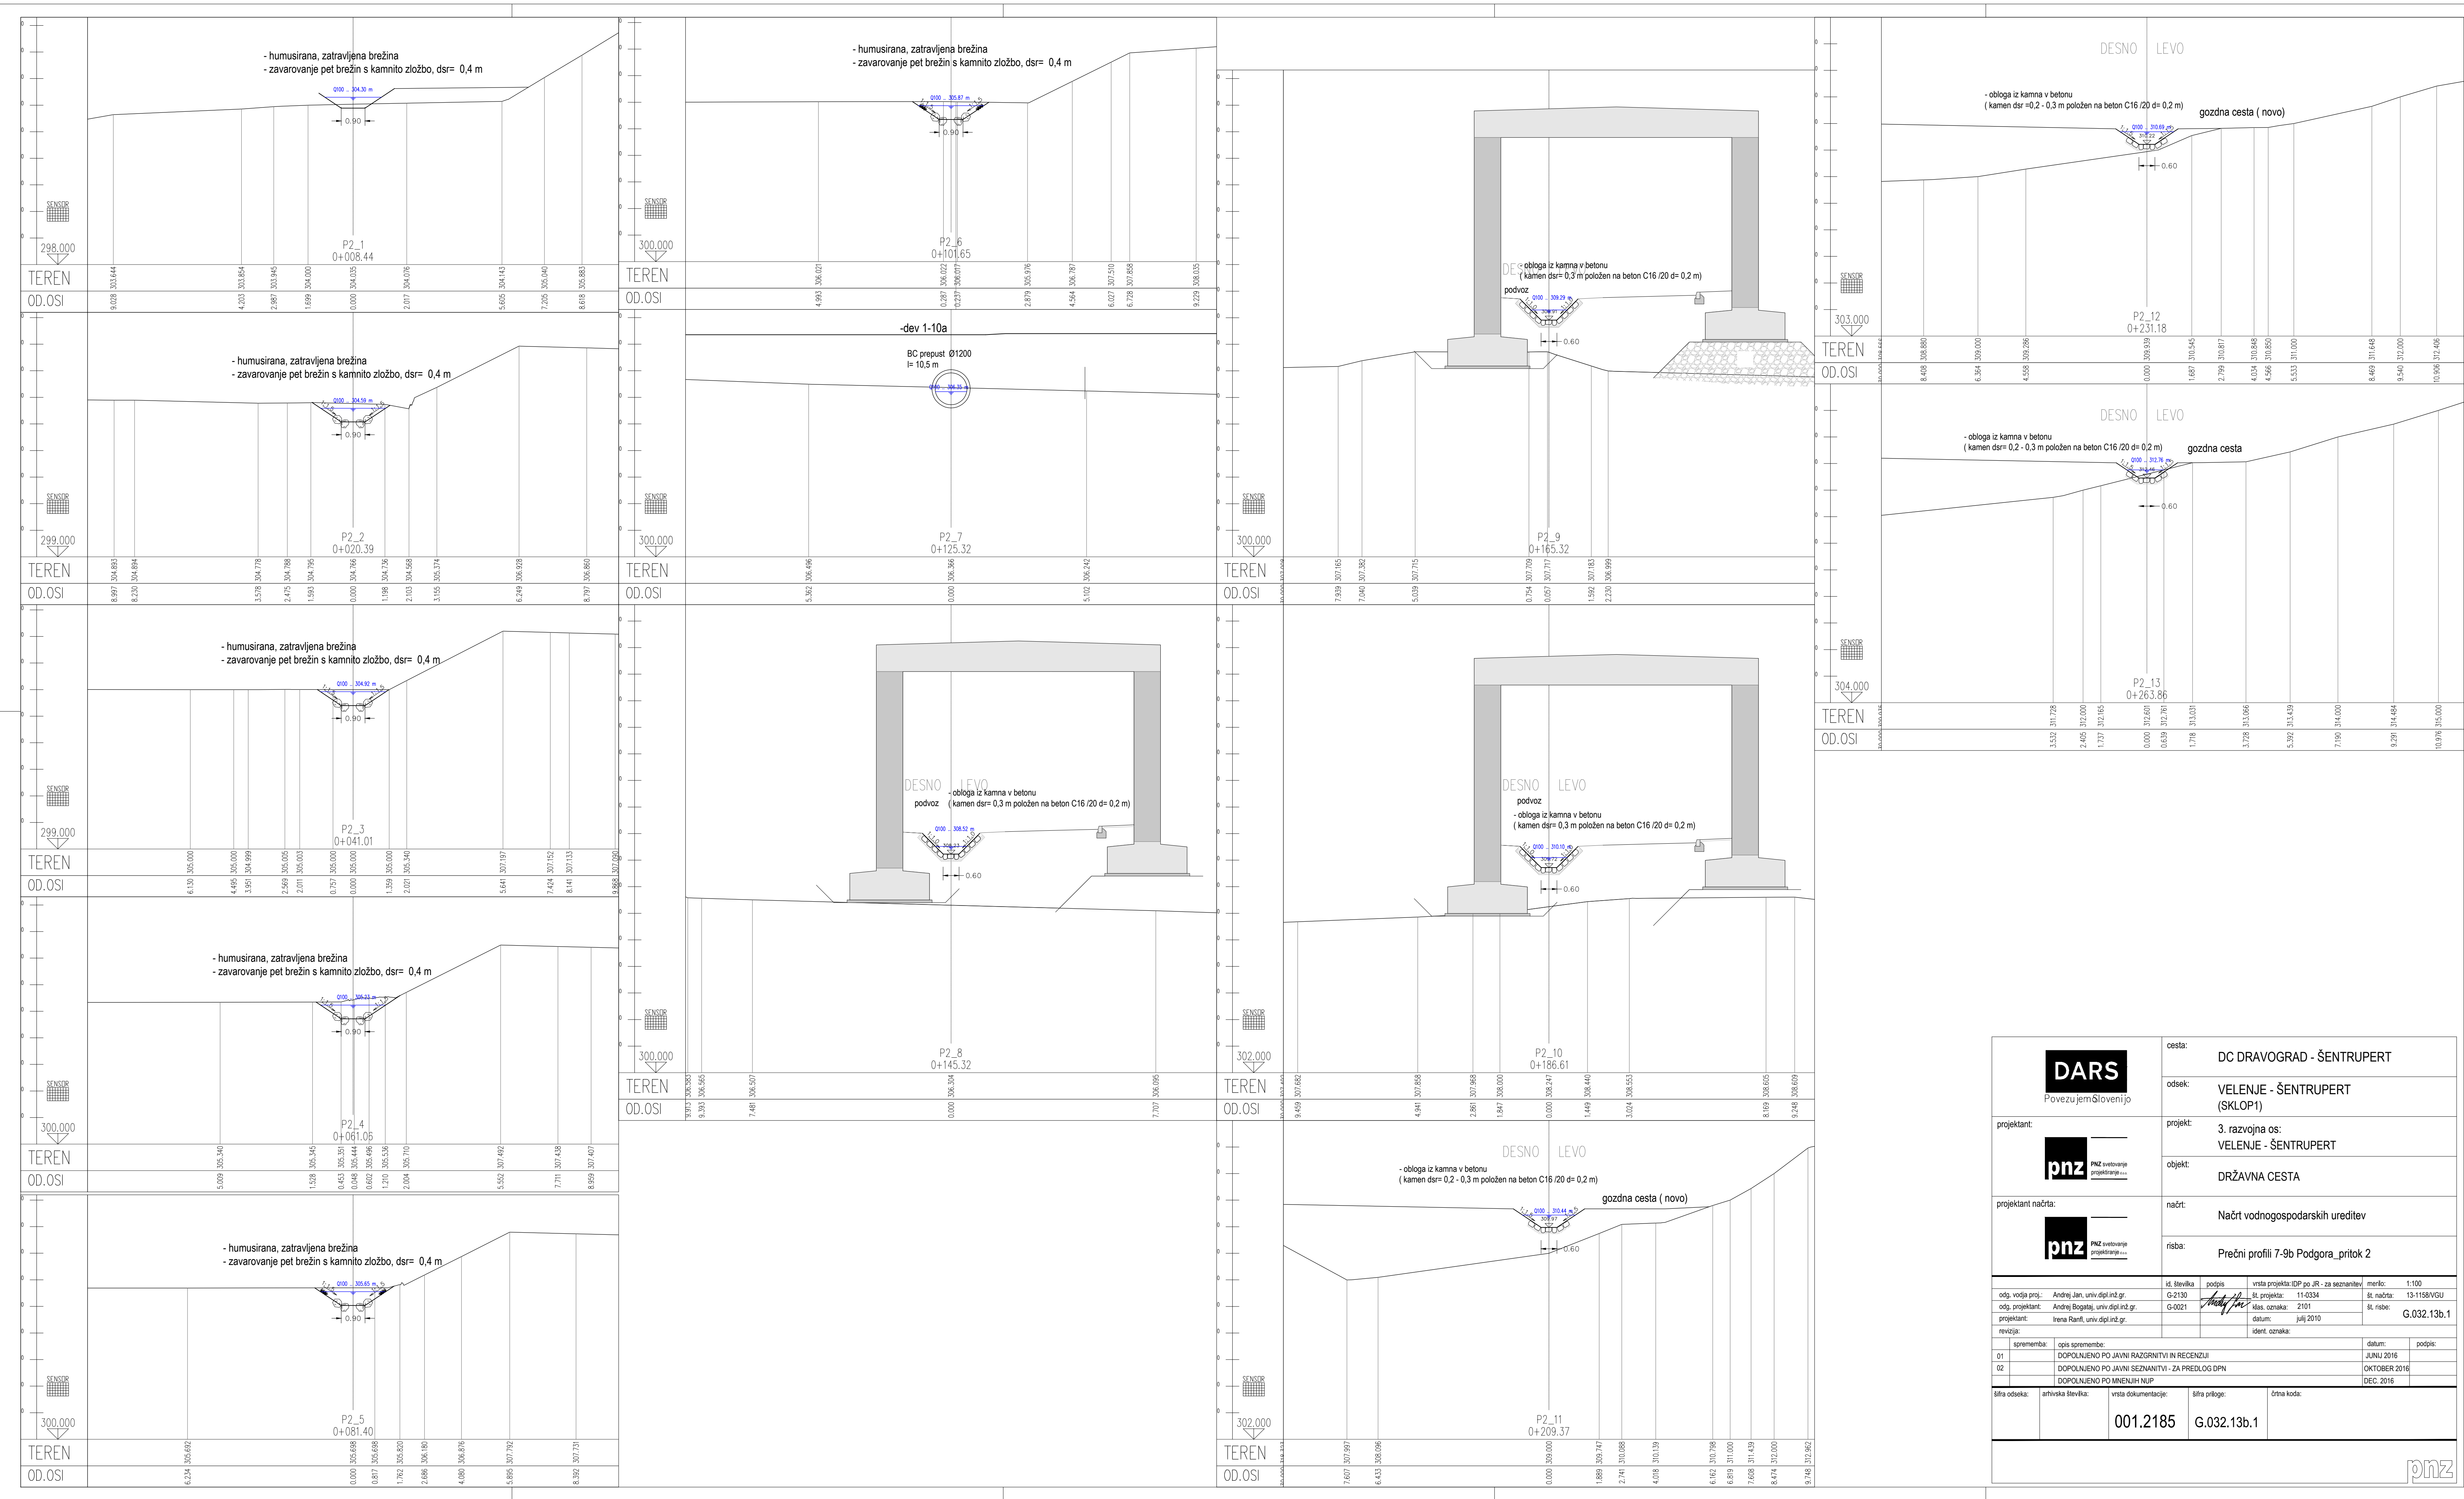

 Povezuje in ščiti Slovenijo	cesta:	DC DRAVOGRAD - ŠENTRUPERT
	odsek:	VELENJE - ŠENTRUPERT (SKLOP 1)
 PRZ inženiring projektiranja	projekat:	3. razvojna os: VELENJE - ŠENTRUPERT
	objekt:	DRŽAVNA CESTA
 PRZ inženiring projektiranja	projektni načrt:	Načrt vodnogospodarskih ureditev
	rišba:	Prečni profili 7-9b Podgora_prilok 2
opis, vsebina: Andrej Jan, univ.dipl.inž.gr. G.2130 opis, projektant: Andrej Bogataj, univ.dipl.inž.gr. G.0021 projektant: Andrej Bogataj, univ.dipl.inž.gr. revizija: skler, cesarica	št. besedila: popisa vrsta projekta: EPJ po JR - za posvetbeni št. projekta: 11-2334 št. rebrca: 13-1158VGI št. rebrca: 2101 datum: jun 2010 št. rebrca: G.032.13b.1	sprejemben: opa sponzorirala datum: popisje 01 DOPOLNJENO PO JAVNI RAZPISNI IN REZENZJI 02 DOPOLNJENO PO JAVNI SEZNANITVI - ZA PRELOGO DPN DOPOLNJENO PO MREŽNIH NLP datum: OKTOBER 2010 datum: DEC 2010
št. projekta: 001.2185 vrsta dokumentacije: G.032.13b.1	št. priloge: G.032.13b.1 št. rebrca:	

