


© IBE d.d.  
Vse avtorske pravice, ki niso  
s pogodbo izrecno prenesene  
na naročnika, so pridržane.

© IBE d.d.  
All rights, except the ones  
explicitly transferred to the client  
by contract, are reserved.

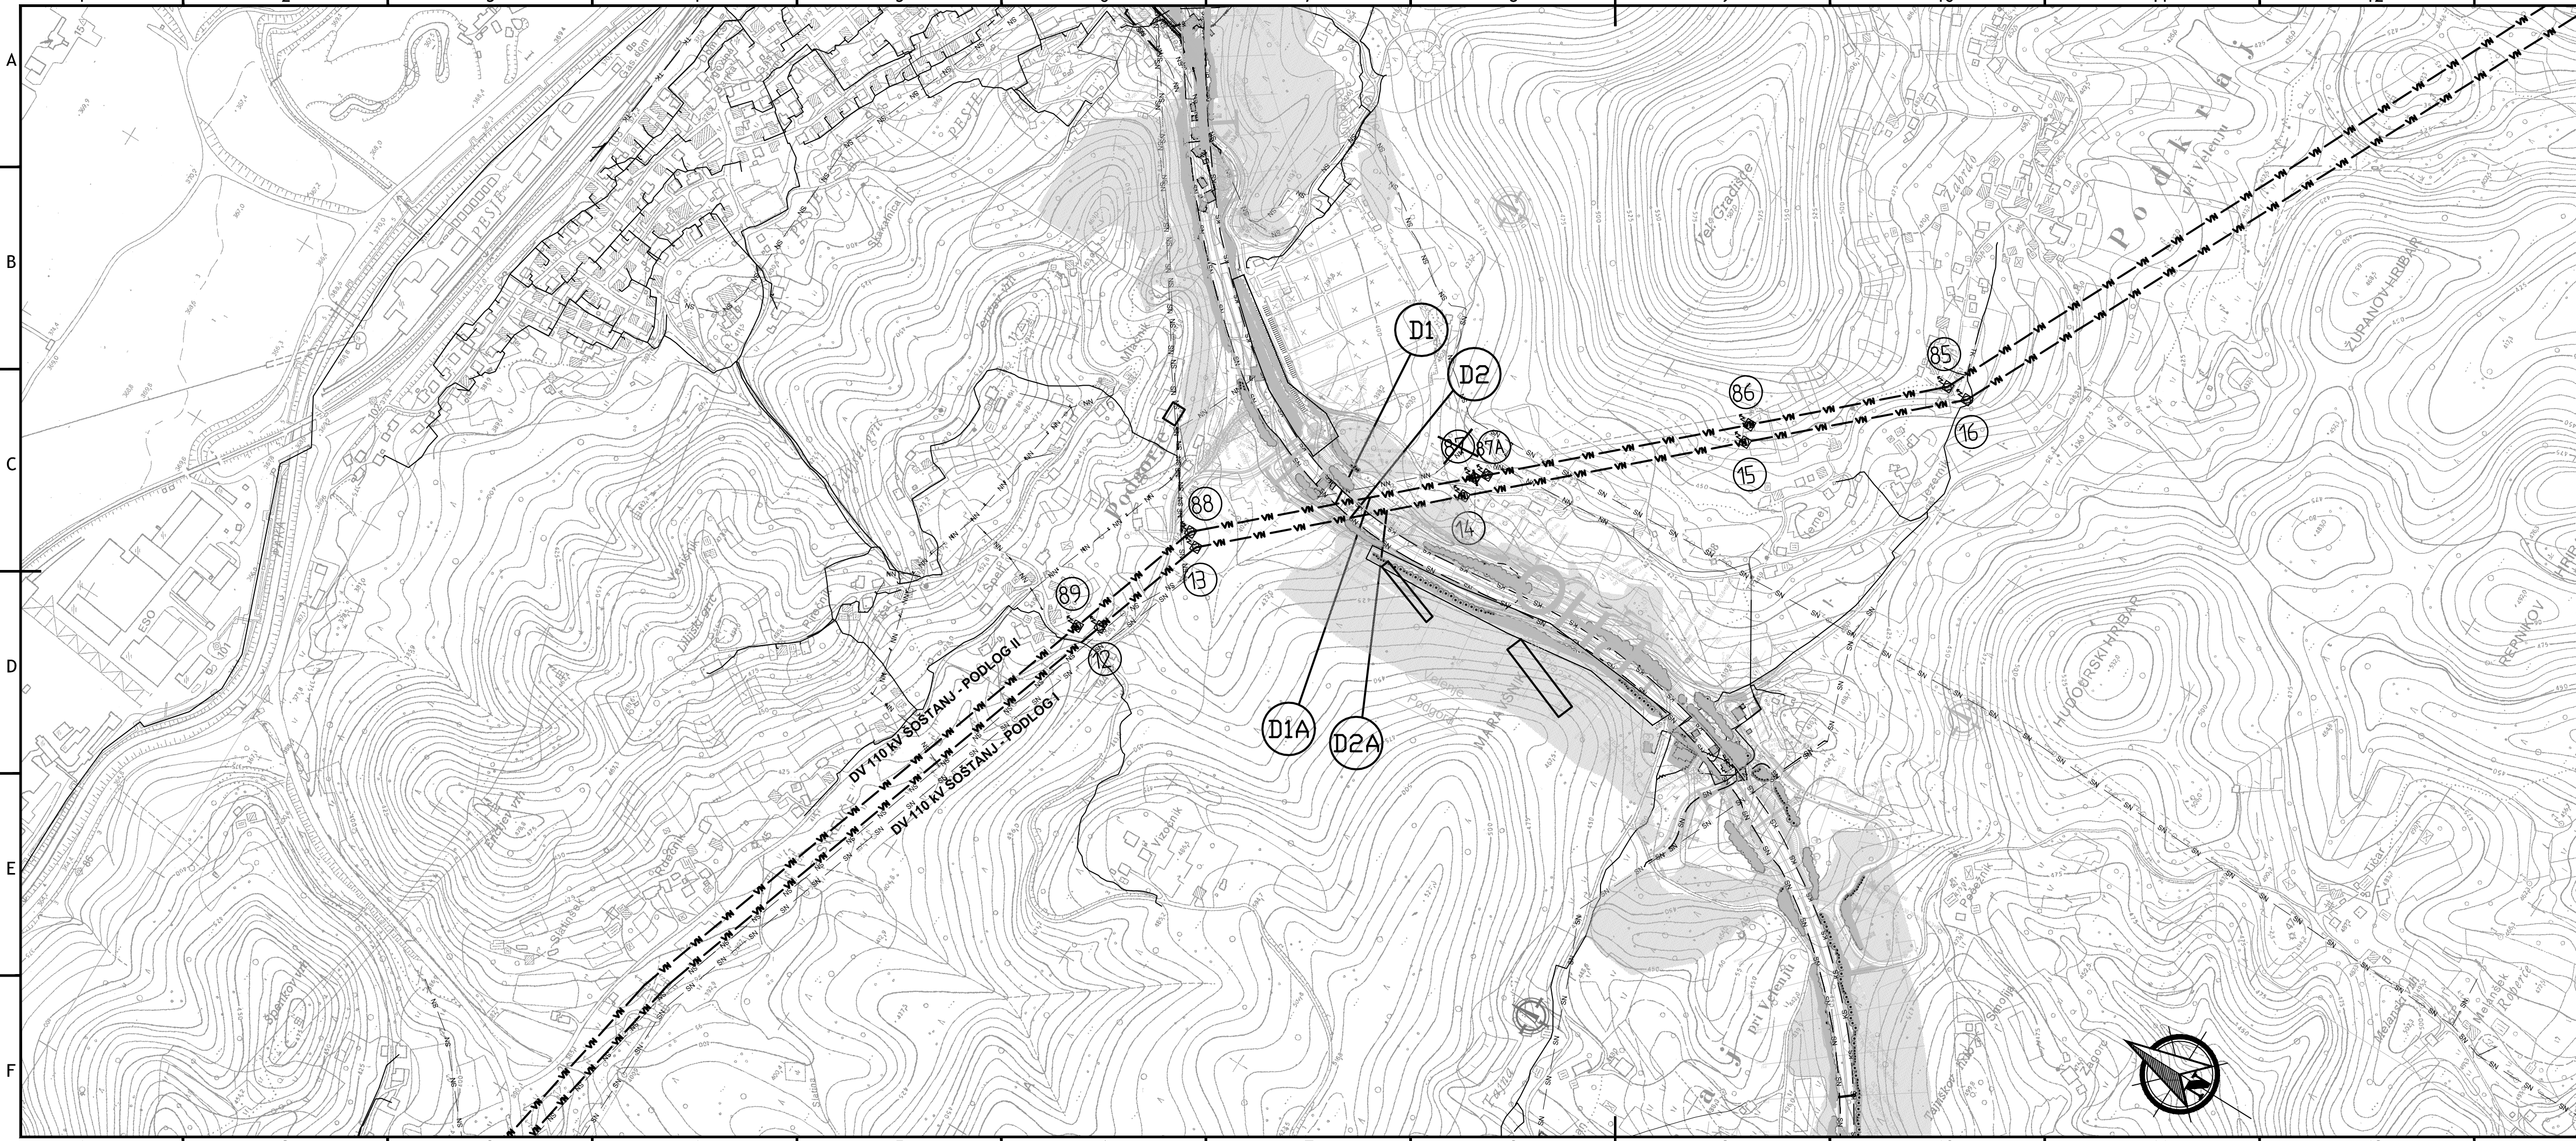

**LEGENDA:**

**Elektrovodi in TK**

Projektirana javna razsvetljava	— JR — JR —	Projektirana semaforizacija	— SEM — SEM —
Obstoječa javna razsvetljava	— JR — JR —	Obstoječa semaforizacija	— SEM — SEM —
Projektirani NN vod - nadzemni	— NN — NN —	Projektirani TK vod - nadzemni	— TK — TK —
Obstoječi NN vod - nadzemni	— NN — NN —	Obstoječi TK vod - nadzemni	— TK — TK —
Projektirani NN vod - podzemni	— NN — NN —	Projektirani TK vod - podzemni	— TK — TK —
Obstoječi NN vod - podzemni	— NN — NN —	Obstoječi TK vod - podzemni	— TK — TK —
Projektirani SN vod - nadzemni	— SN — SN —	Projektirani KRS vod - nadzemni	— KRS — KRS —
Obstoječi SN vod - nadzemni	— SN — SN —	Obstoječi KRS vod - nadzemni	— KRS — KRS —
Projektirani SN vod - podzemni	— SN — SN —	Projektirani KRS vod - podzemni	— KRS — KRS —
Obstoječi SN vod - podzemni	— SN — SN —	Obstoječi KRS vod - podzemni	— KRS — KRS —
Projektirani VN vod - nadzemni	— VN — VN —	Projektirani Klic v sili	— KS — KS —
Obstoječi VN vod - nadzemni	— VN — VN —	Projektirana el. strojna oprema	— ESD — ESD —
Projektirani VN vod - podzemni	— VN — VN —	Obstoječa el. strojna oprema	— ESD — ESD —
Obstoječi VN vod - podzemni	— VN — VN —	Projektirani SNVP	— SNVP — SNVP —
		Obstoječi SNVP	— SNVP — SNVP —

investitor:	<b>DARS</b> Povezujemo Slovenijo	cesta:	DC DRAVOGRAD - ŠENTRUPERT
projektant:	<b>pnz</b> PNZ svetovanje projektiranje d.o.o.	odsek:	VELENJE - ŠENTRUPERT (SKLOP1)
projektant načrta:		projekt:	3. razvojna os: VELENJE - ŠENTRUPERT
		objekt:	DRŽAVNA CESTA
		načrt:	4 Načrt električnih inštalacij in el. opreme 4/1 Načrt ureditve VN vodov
		risba:	Pregledna situacija ureditve križanj VN vodov D1, D1A, D2, D2A
odg. vodja proj.:	Andrej Jan, univ.dipl.inž.gr.	id. številka	G-2130
odg. projektant:	Željko Jovanović, u.d.i.e.	podpis	<i>Željko Jovanović</i>
projektant:	Željko Jovanović, u.d.i.e.	vrsta projekta: IDP po JR-za seznanitev	11-0334
revizija:		klas. oznaka:	2211
		datum:	julij 2010
		ident. oznaka:	CADS1-3E4102B
		merilo:	1:5000
		št. načrta:	CADS1-3E/01
		št. risbe:	
		datum:	JUNJ 2016
		datum:	OKT. 2016
		datum:	DEC. 2016
šifra odseka:	0093 0094	arhivska številka:	001.2211
		vrsta dokumentacije:	G.341.2
		šifra priloge:	
		črna koda:	

