


© IBE d.d.
All rights, except the ones explicitly transferred to the client by contract, are reserved.

© IBE d.d.
Vse avtorske pravice, ki niso s pogodbo izrecno prenešene na naročnika, so pridržane.

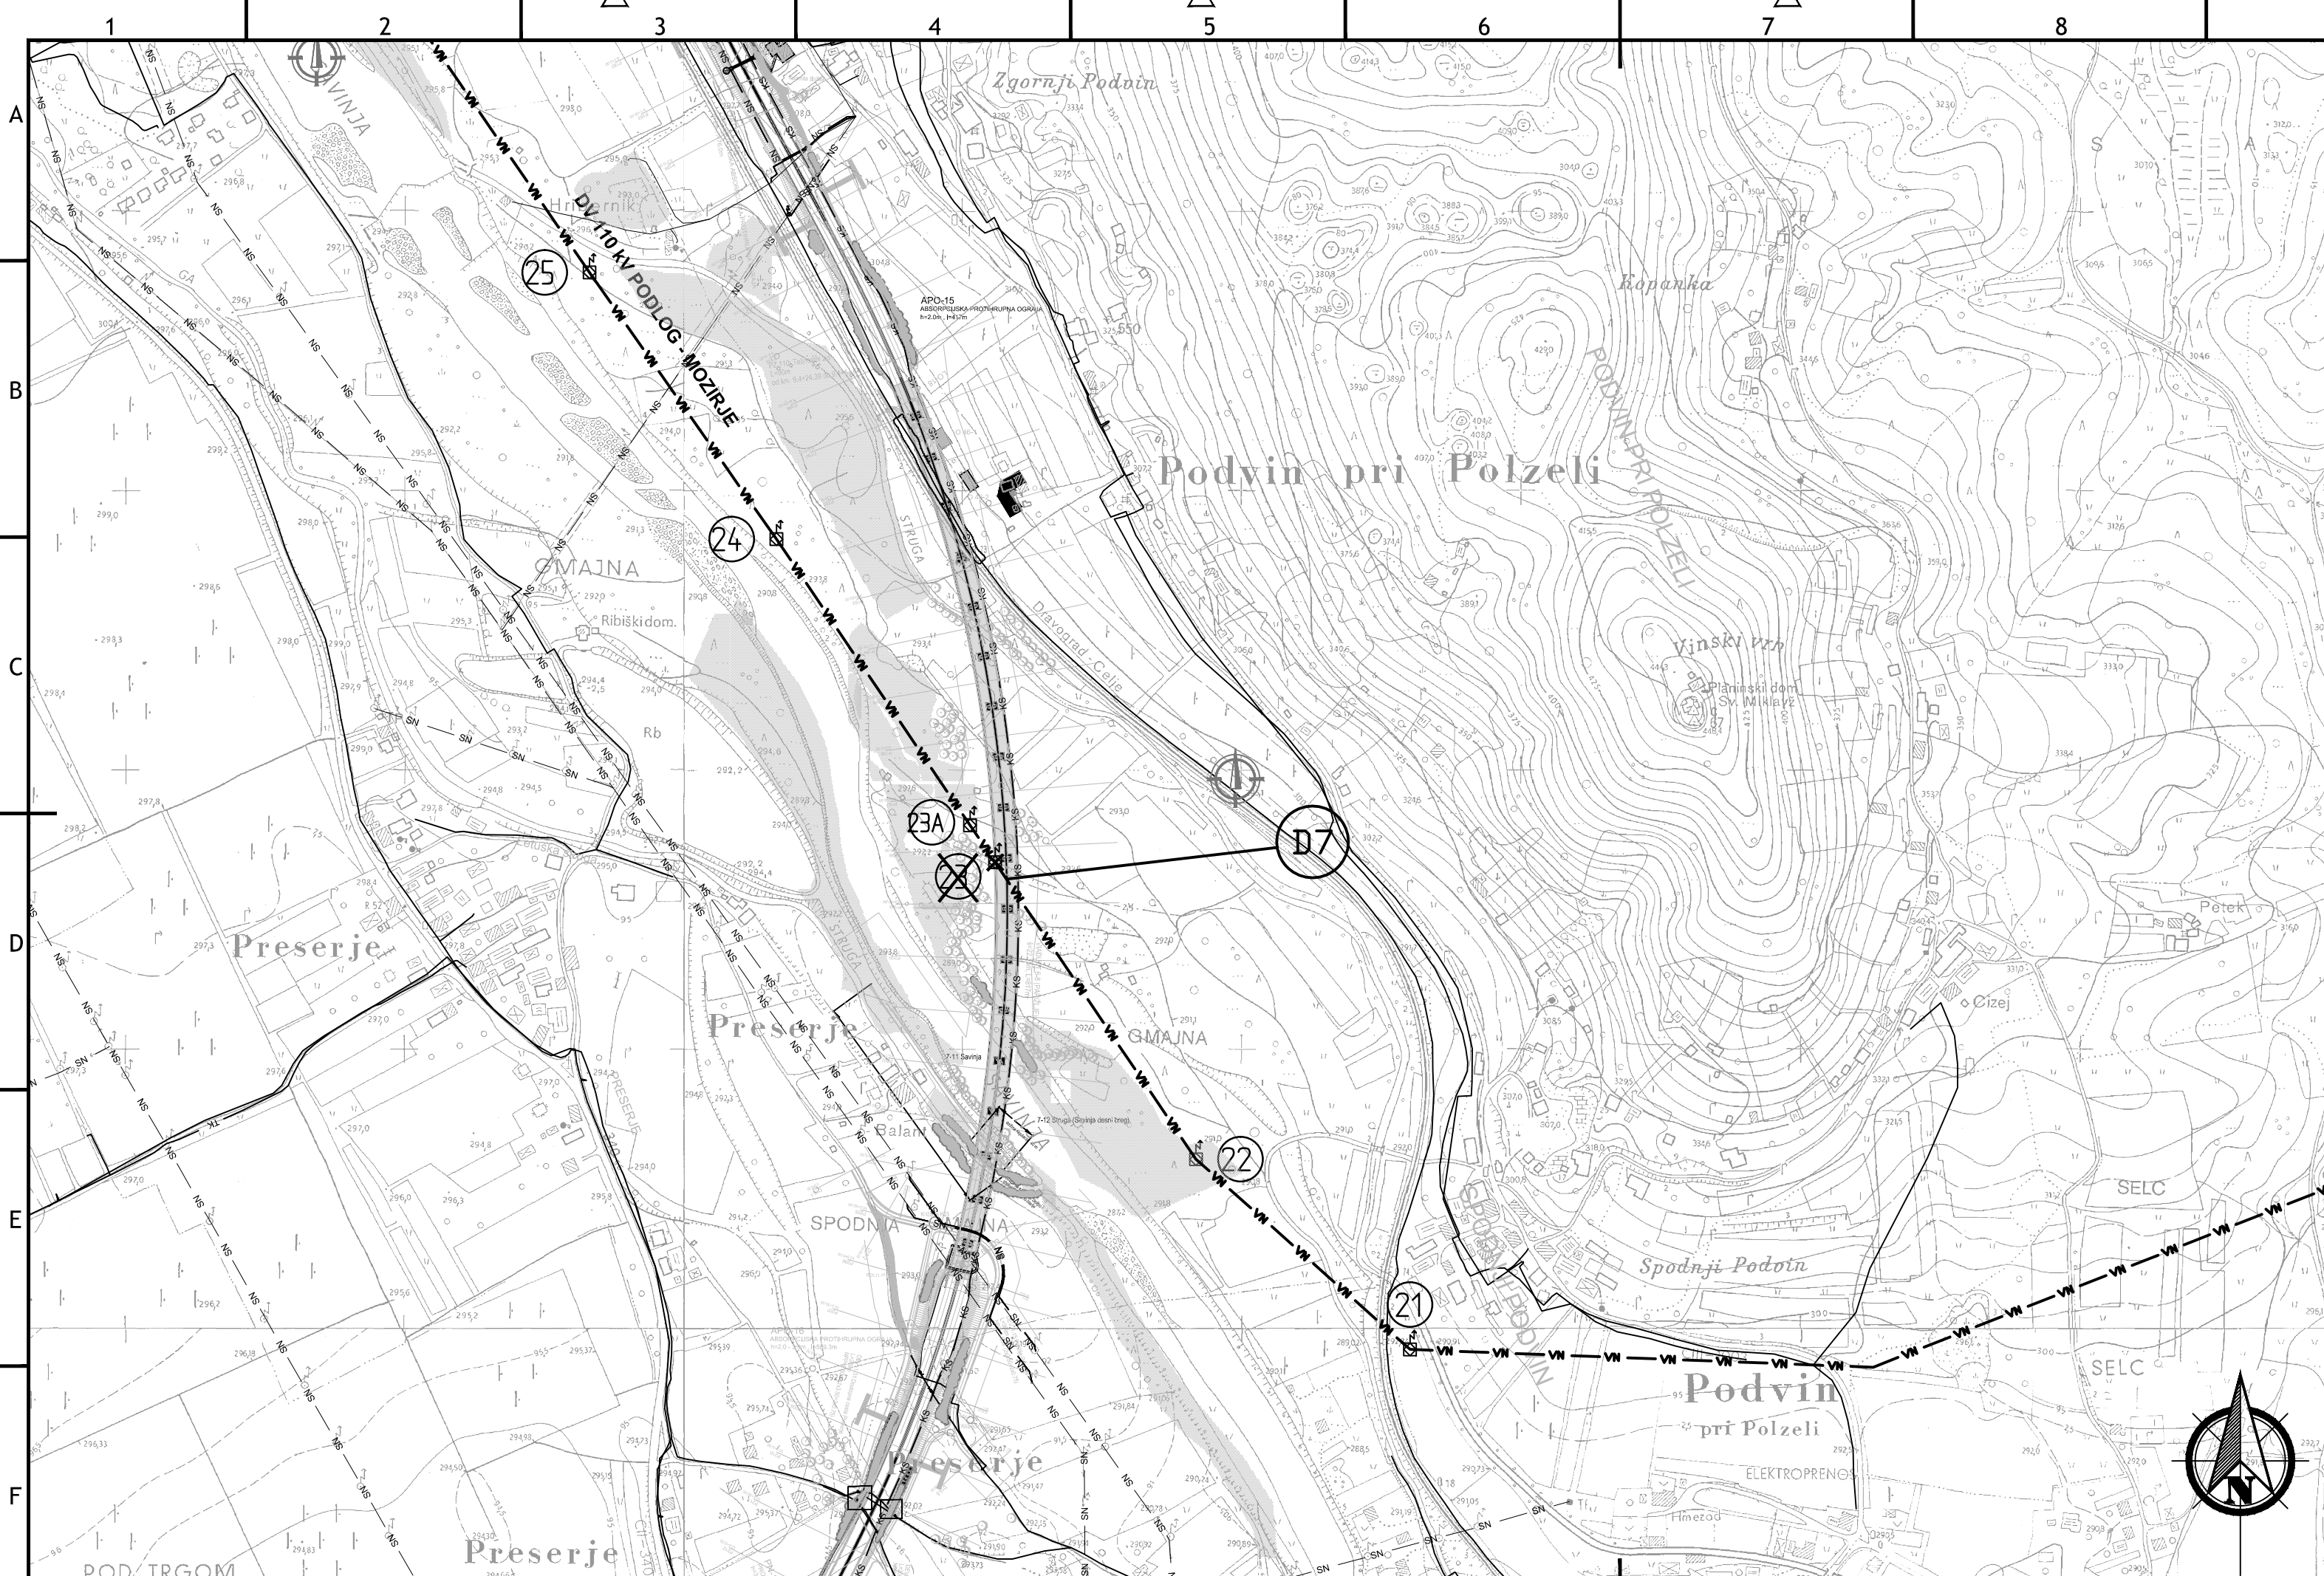

LEGENDA:
Elektrovodi in TK

Projektirana javna razsvetljava	— JR — JR —	Projektirana semaforizacija	— SEM — SEM —
Obstoječa javna razsvetljava	— JR — JR —	Obstoječa semaforizacija	— SEM — SEM —
Projektirani NN vod - nadzemni	— NN — NN —	Projektirani TK vod - nadzemni	— TK — TK —
Obstoječi NN vod - nadzemni	— NN — NN —	Obstoječi TK vod - nadzemni	— TK — TK —
Projektirani NN vod - podzemni	— NN — NN —	Projektirani TK vod - podzemni	— TK — TK —
Obstoječi NN vod - podzemni	— NN — NN —	Obstoječi TK vod - podzemni	— TK — TK —
Projektirani SN vod - nadzemni	— SN — SN —	Projektirani KRS vod - nadzemni	— KRS — KRS —
Obstoječi SN vod - nadzemni	— SN — SN —	Obstoječi KRS vod - nadzemni	— KRS — KRS —
Projektirani SN vod - podzemni	— SN — SN —	Projektirani KRS vod - podzemni	— KRS — KRS —
Obstoječi SN vod - podzemni	— SN — SN —	Obstoječi KRS vod - podzemni	— KRS — KRS —
Projektirani VN vod - nadzemni	— VN — VN —	Projektirani Klic v sili	— KS — KS —
Obstoječi VN vod - nadzemni	— VN — VN —	Projektirana el. strojna oprema	— ESD — ESD —
Projektirani VN vod - podzemni	— VN — VN —	Obstoječa el. strojna oprema	— ESD — ESD —
Obstoječi VN vod - podzemni	— VN — VN —	Projektirani SNVP	— SNVP — SNVP —
		Obstoječi SNVP	— SNVP — SNVP —

investitor:	DARS Povezujemo Slovenijo	cesta:	DC DRAVOGRAD - ŠENTRUPERT
projekant:	pnz PNZ svetovanje projektiranje d.o.o.	odsek:	VELENJE - ŠENTRUPERT (SKLOP1)
projekant načrta:		projekt:	3. razvojna os: VELENJE - ŠENTRUPERT
		objekt:	DRŽAVNA CESTA
		načrt:	4 Načrt električnih inštalacij in el. opreme 4/1 Načrt ureditve VN vodov
		risba:	Pregledna situacija ureditve križanj VN vodov D7
odg. vodja proj.:	Andrej Jan, univ.dipl.inž.gr.	id. številka	G-2130
odg. projektant:	Željko Jovanović, u.d.i.e.	podpis	<i>[Signature]</i>
projekant:	Željko Jovanović, u.d.i.e.	vrsta projekta:	IDP po JR-za seznanitev
revizija:		št. projekta:	11-0334
		klas. oznaka:	2211
		datum:	julij 2010
		ident. oznaka:	CADS1-3E4104B
	merilo:	1:5000	
	št. načrta:	CADS1-3E/01	
	št. risbe:		
	datum:		
01	opis spremembe:	DOPOLNJENO PO JAVNI RAZGRNITVI IN RECENZIJ	JUNIJ 2016
02	DOPOLNJENO PO JAVNI SEZNAVITVI - ZA PREDLOG DPN		OKT. 2016
03	DOPOLNJENO PO MNENJIH NUP		DEC. 2016
šifra odseka:	arhivska številka:	vrsta dokumentacije:	šifra priloge:
0093		001.2211	G.341.4
0094			
	črtna koda:		

