



LIST 5

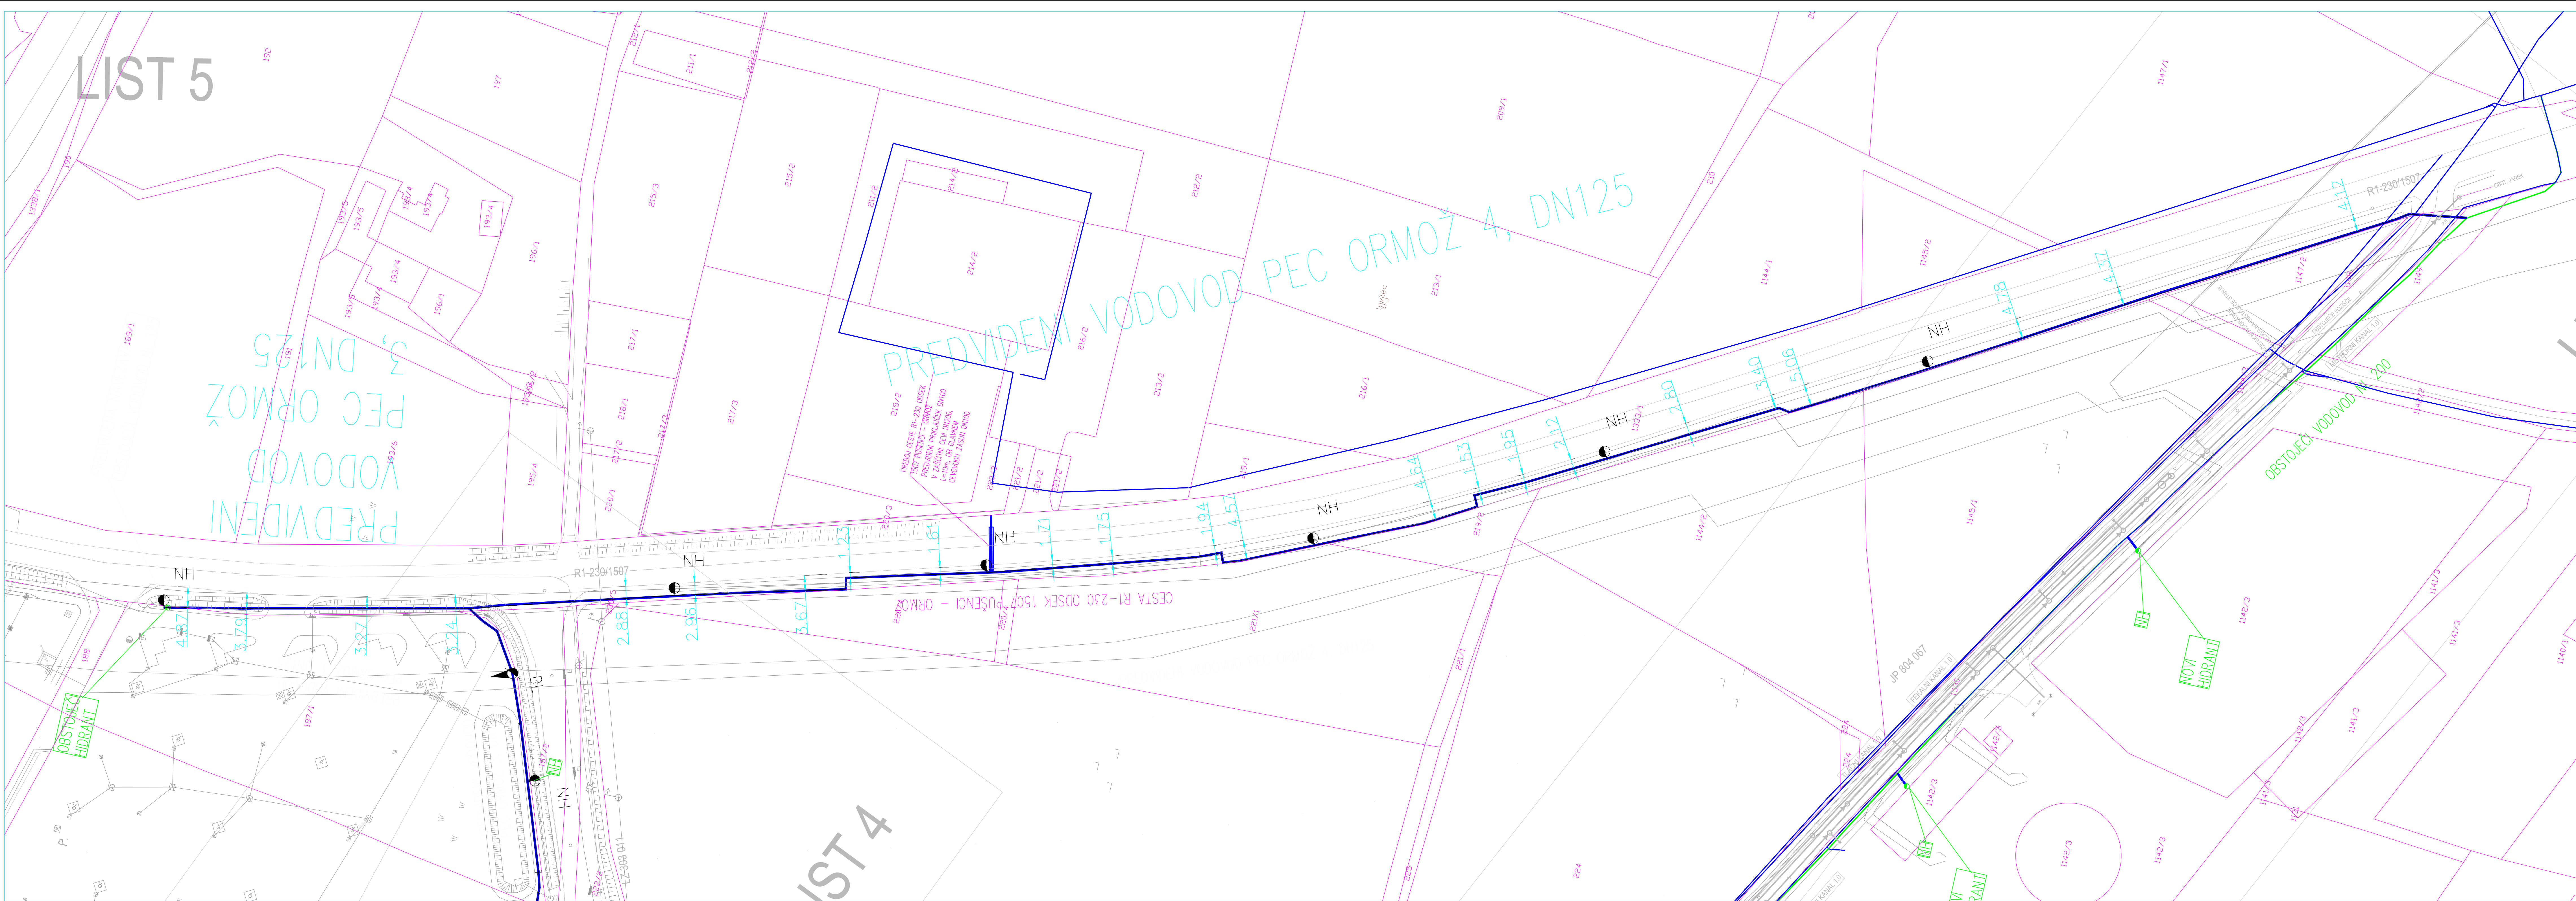

VEZAVA LISTOV

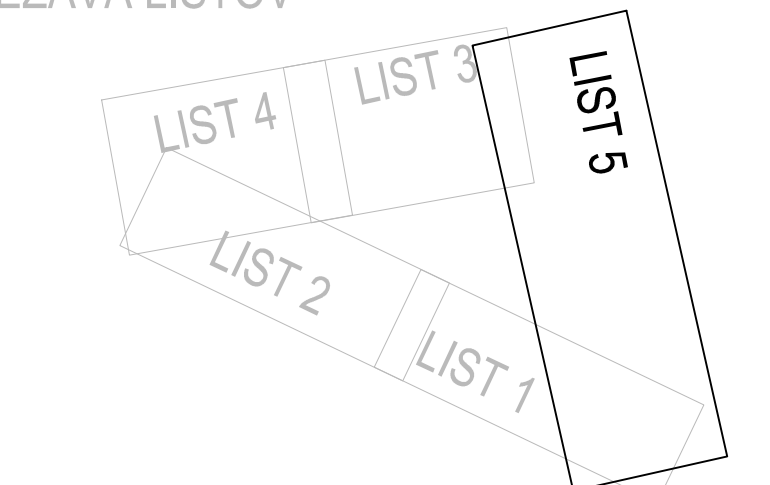

LEGENDA:

- OBSTOJEČI VODOVOD
- PREDVIDENI NOV VODOVOD
- PREDVIDENI VODOVODI PRIKLJUČEK NA PARCELO
- OBSTOJEČI PLINOVOD

OBČINA ORMOŽ
RAZŠIRITEV EKONOMSKO – POSLOVNE
CONE ORMOŽ

STROJNIŠTVO 04

SITUACIJA
VODOVOD, LIST 4

M 1 : 500

Sprememba št.:	Opis spremembe:	Datum:	Podpis:
PODJETJE ZA INVESTITIVNO DEJAVNOST TRGOVINO IN STORITVE Prešernova ulica 30, 2250 Ptuj tel. 02/787-91-00			
Investitor: OBČINA ORMOŽ Plajška cesta 6, 2270 Ormož		Projektant: TMD invest d.o.o. Prešernova ulica 30, 2250 Ptuj	
Naziv gradnje: RAZŠIRITEV EKONOMSKO - POSLOVNE CONE ORMOŽ		Vodja projekta: Stanko Tement, gr.teh. IZS G-9336	
Vrsta dokumentacije: DGD		Pooblaščen arhitekt/ inženir: Mija Kovačič, uni.dipl.inž.str. IZS S-1530	
Naziv in številka načrta: STROJNIŠTVO 04		Sodelavec:	
Tehnični prikaz: SITUACIJA VODOVOD, LIST 5		Merilo: 1 : 500	
Številka projekta: 260119-19-KST	Številka načrta: 260119-19-KST-4	datum izdajave: SEPTEMBER 2019	Številka risbe: 6

