


LEGENDA:

----- PODZEMNA TRASA DALJNOVODA

———— NADZEMNA TRASA DALJNOVODA

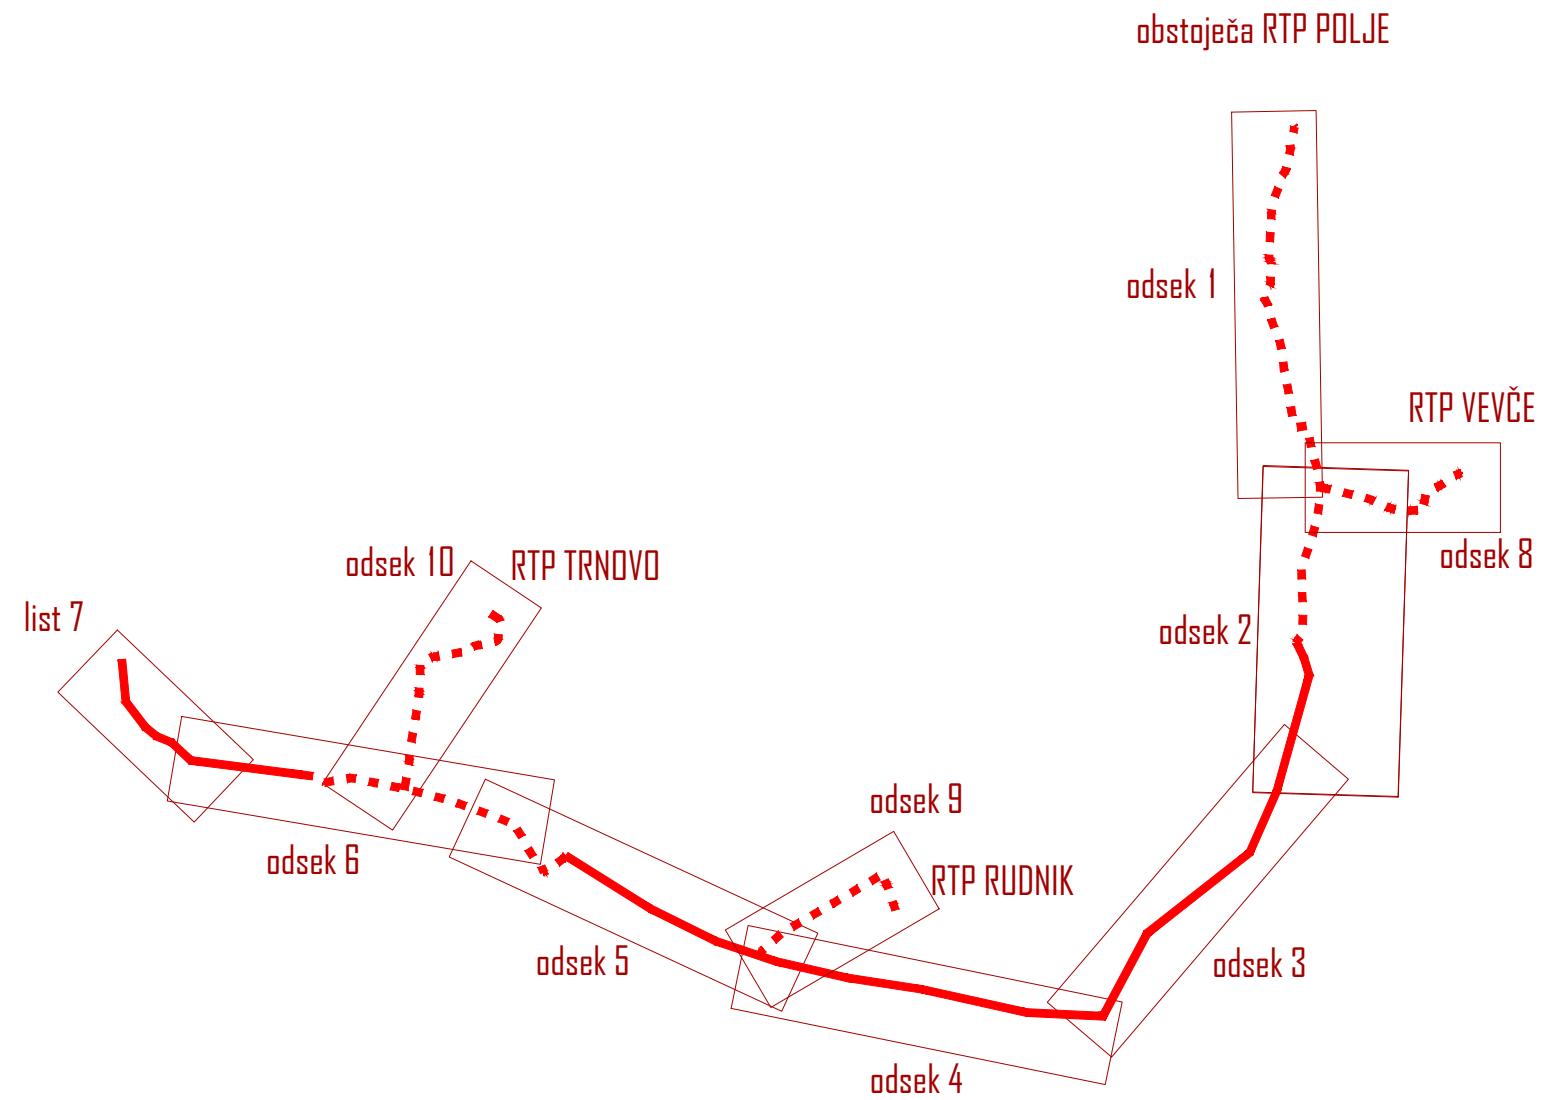

BRUTO

KRAJINSKA ARHITEKTURA d.o.o.
www.bruto.si

GALIČEVA ULICA 30
1000 LJUBLJANA
TEL: (+386) 01/232 21 95
FAX: (+386) 01/232 21 97
E-MAIL: INFO@BRUTO.SI

OBJEKT DALJNOVOD 2 x 110 kV RTP POLJE - RTP VIČ

INVESTITOR ELEKTRO LJUBLJANA D.D.

SLOVENSKA CESTA 58, 1516 LJUBLJANA

VRSTA PROJEKTA IDP

VRSTA GRADNJE NOVA GRADNJA

ŠT. PROJEKTA 12-17

VRSTA NAČRTA KRAJINSKA ARHITEKTURA

VSEBINA NAČRTA SHEMATSKA SITUACIJA

MERILO 1:50000

ODG. V. PROJEKTA ŽELJKO JOVANOVIČ u.d.i.e. IZS E-1620

ODG. PROJEKTANT MATEJ KUČINA u.d.i.k.a. ZAPS 0907 KA 


PROJEKTANTI PRIMOŽ GAŠPERŠIČ u.d.i.a.






VESNA MIHELJ u.d.i.a.

DATUM MAJ 2018

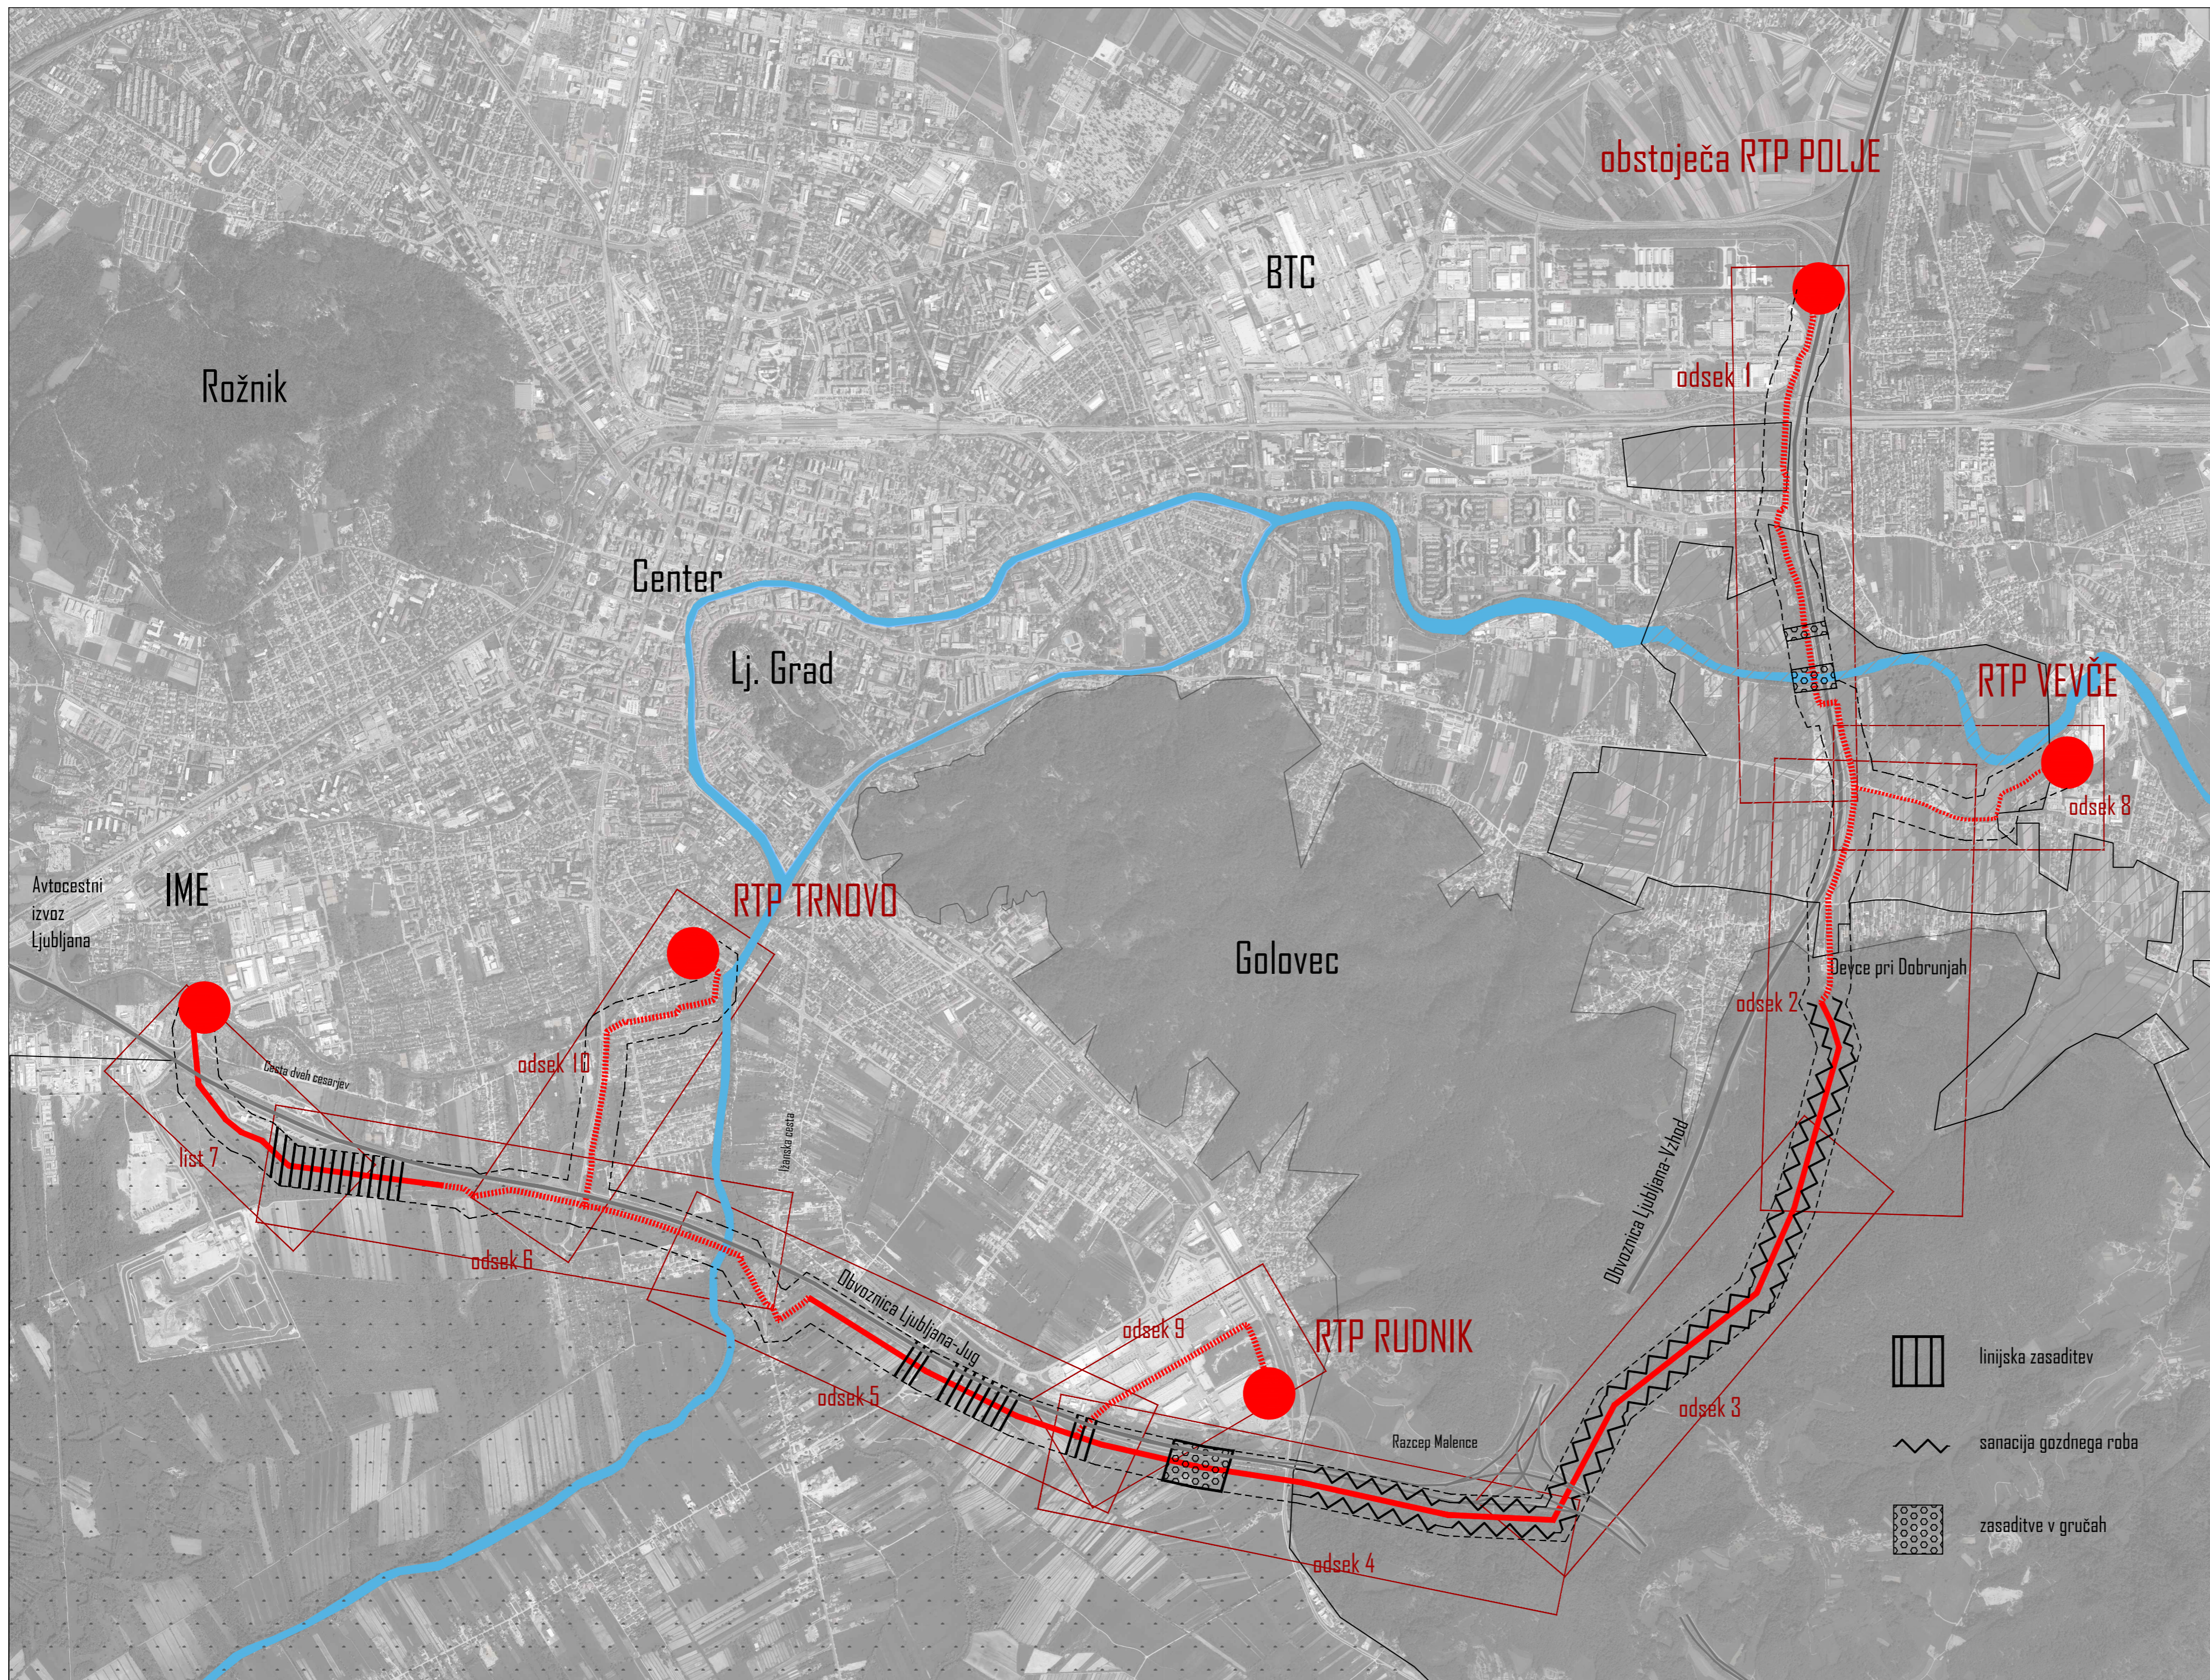ŠT. LISTA 1



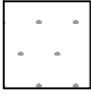


- 
kmetijske površine
 Potek daljnovoda: pod zemljo
 Posegi: sanacija z vzpostavitvijo obstoječega stanja, predvsem sanacija travnikov, njiv in poti, dopolnjevanje živih mej ter drugih grmišč
- 
gozdne površine
 Potek daljnovoda: nad zemljo
 Posegi: sanacija gozdnega roba in zasaditev s praprotnjo, ožje območje okoli stebrov se zasedi z grmovnicami
- 
barje
 Potek daljnovoda: pod in nad zemljo
 Posegi: sanacija z vzpostavitvijo obstoječega stanja, sanacija mejic in linijskih zasaditev
- 
urbane površine
 Potek daljnovoda: pod zemljo
 Posegi: odstranitev vrtičkov in nadomestna zatravitve
- 
RTP postaje
 Posegi: obsaditev z grmovnicami in/ali nižjimi drevesi, linijske zasaditve

- 
 linijska zasaditev
- 
 sanacija gozdnega roba
- 
 zasaditve v gručinah

BRUTO
 KRAJINSKA ARHITEKTURA d.o.o.
 www.bruto.si


GALIČEVA ULICA 30
 1000 LJUBLJANA
 TEL: (+386) 01/232 21 95
 FAX: (+386) 01/232 21 97
 E-MAIL: INFO@BRUTO.SI

OBJEKT	DALJNOVOD 2 x 110 kV RTP POLJE - RTP VIČ	
INVESTITOR	ELEKTRO LJUBLJANA D.D. SLOVENSKA CESTA 58, 1516 LJUBLJANA	
VRSTA PROJEKTA	IDP	
VRSTA GRADNJE	NOVA GRADNJA	
ŠT. PROJEKTA	12-17	
VRSTA NAČRTA	KRAJINSKA ARHITEKTURA	
VSEBINA NAČRTA	PREGLEDNA SITUACIJA	
MERILO	1:50000	
ODG. V. PROJEKTA	ŽELJKO JOVANOVIČ u.d.i.e.	IZS E-1620
ODG. PROJEKTANT	MATEJ KUČINA u.d.i.k.a.	ZAPS 0907 KA 
PROJEKTANTI	PRIMOŽ GAŠPERSIČ u.d.i.a.	
	VESNA MIHELJ u.d.i.a.	
DATUM	MAJ 2018	
ŠT. LISTA	2	

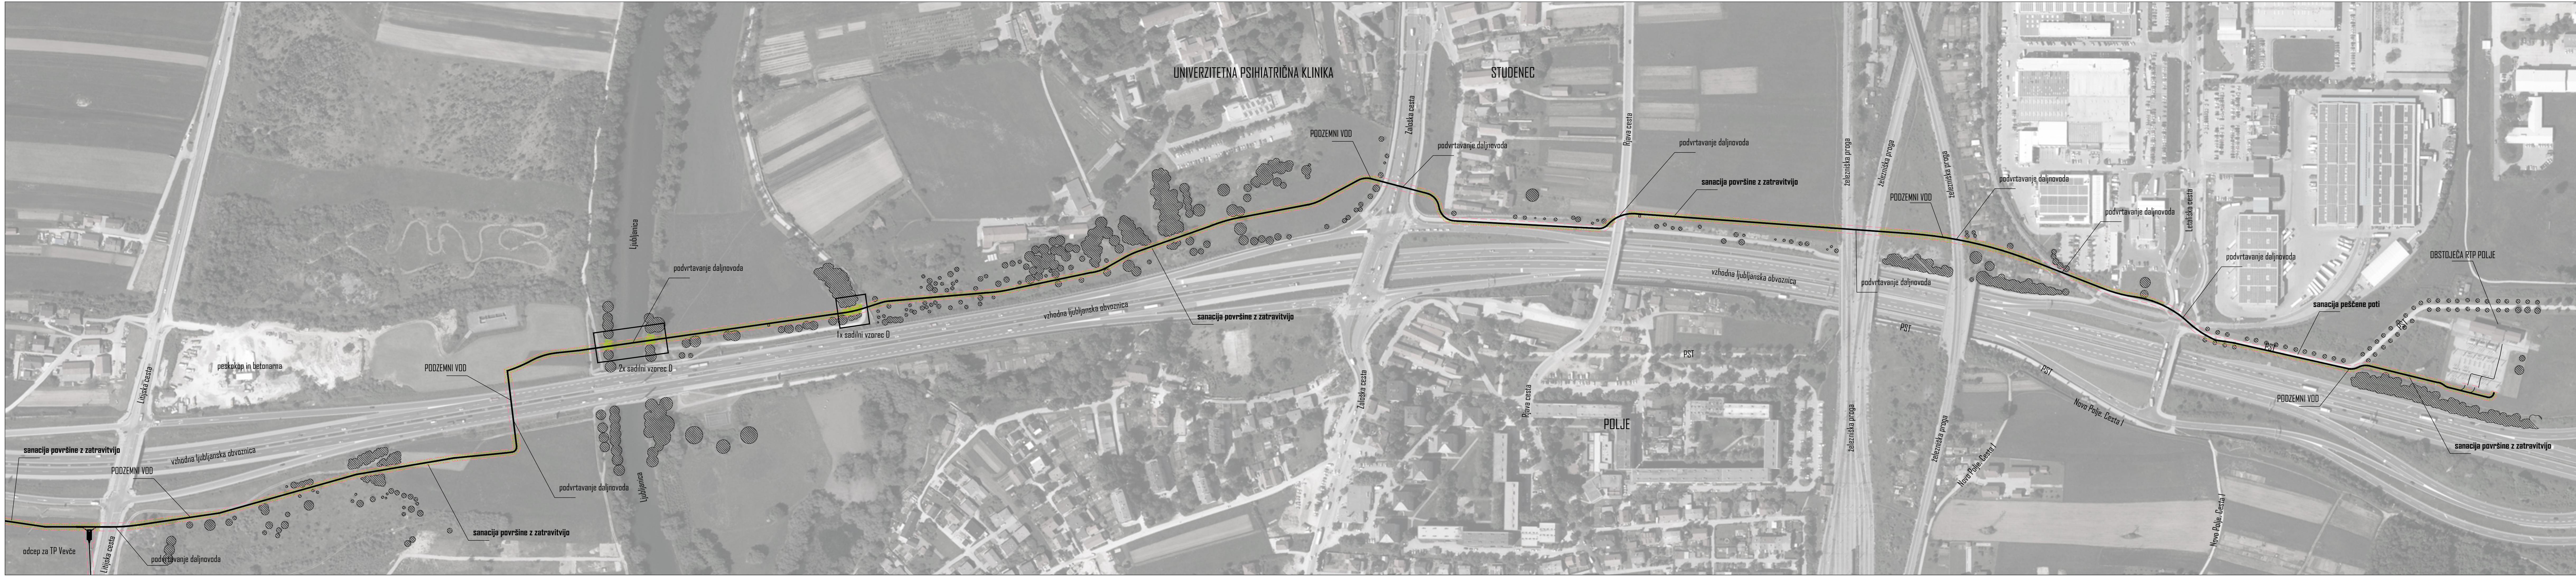

LEGENDA:

- PODZEMNA TRASA DALJNOVODA
- NAODZEMNA TRASA DALJNOVODA
- 4 STEBRI NAODZEMNE TRASE - SANACIJA IN ZASADITEV POVRŠIN OKOLI TEMELJA
- OBSTOJEČA VEGETACIJA
- NOVA VEGETACIJA
- SANACIJA POVRŠIN (travniki/njive/poti)
- SADILNI VZORCI

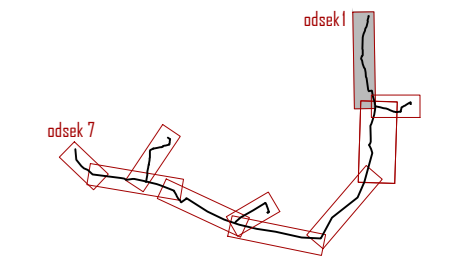


BRUTO
 KRAJINSKA ARHITEKTURA d.o.o.
 www.bruto.si


GALIČEVA ULICA 30
 1000 LJUBLJANA
 TEL: (+386) 01 232 21 95
 FAX: (+386) 01 232 21 97
 E-MAIL: INFO@BRUTO.SI

OBJEKT	DALJNOVOD 2 x 110 kV RTP POLJE - RTP VIČ
INVESTITOR	ELEKTRO LJUBLJANA D.O.
	SLOVENSKA CESTA 58, 1516 LJUBLJANA
VRSTA PROJEKTA	IDP
VRSTA GRADNJE	NOVA GRADNJA
ŠT. PROJEKTA	12-17
VRSTA NAČRTA	KRAJINSKA ARHITEKTURA
VSEBINA NAČRTA	LREDITIVNO ZASADITVENA SITUACIJA - Odsek 1
MERILO	1:2000
ODG. V. PROJEKTA	ZELJKO JOVANOVIČ u.d.i.e. IZS E-1620
ODG. PROJEKTANT	MATEJ KUČINA u.d.i.k.a. ZAPS 0907 KA
PROJEKTANTI	PRIMOŽ GAŠPERŠIČ u.d.i.a. VESNA MIHELJ u.d.i.a.
DATUM	MAJ 2018
ŠT. LISTA	3



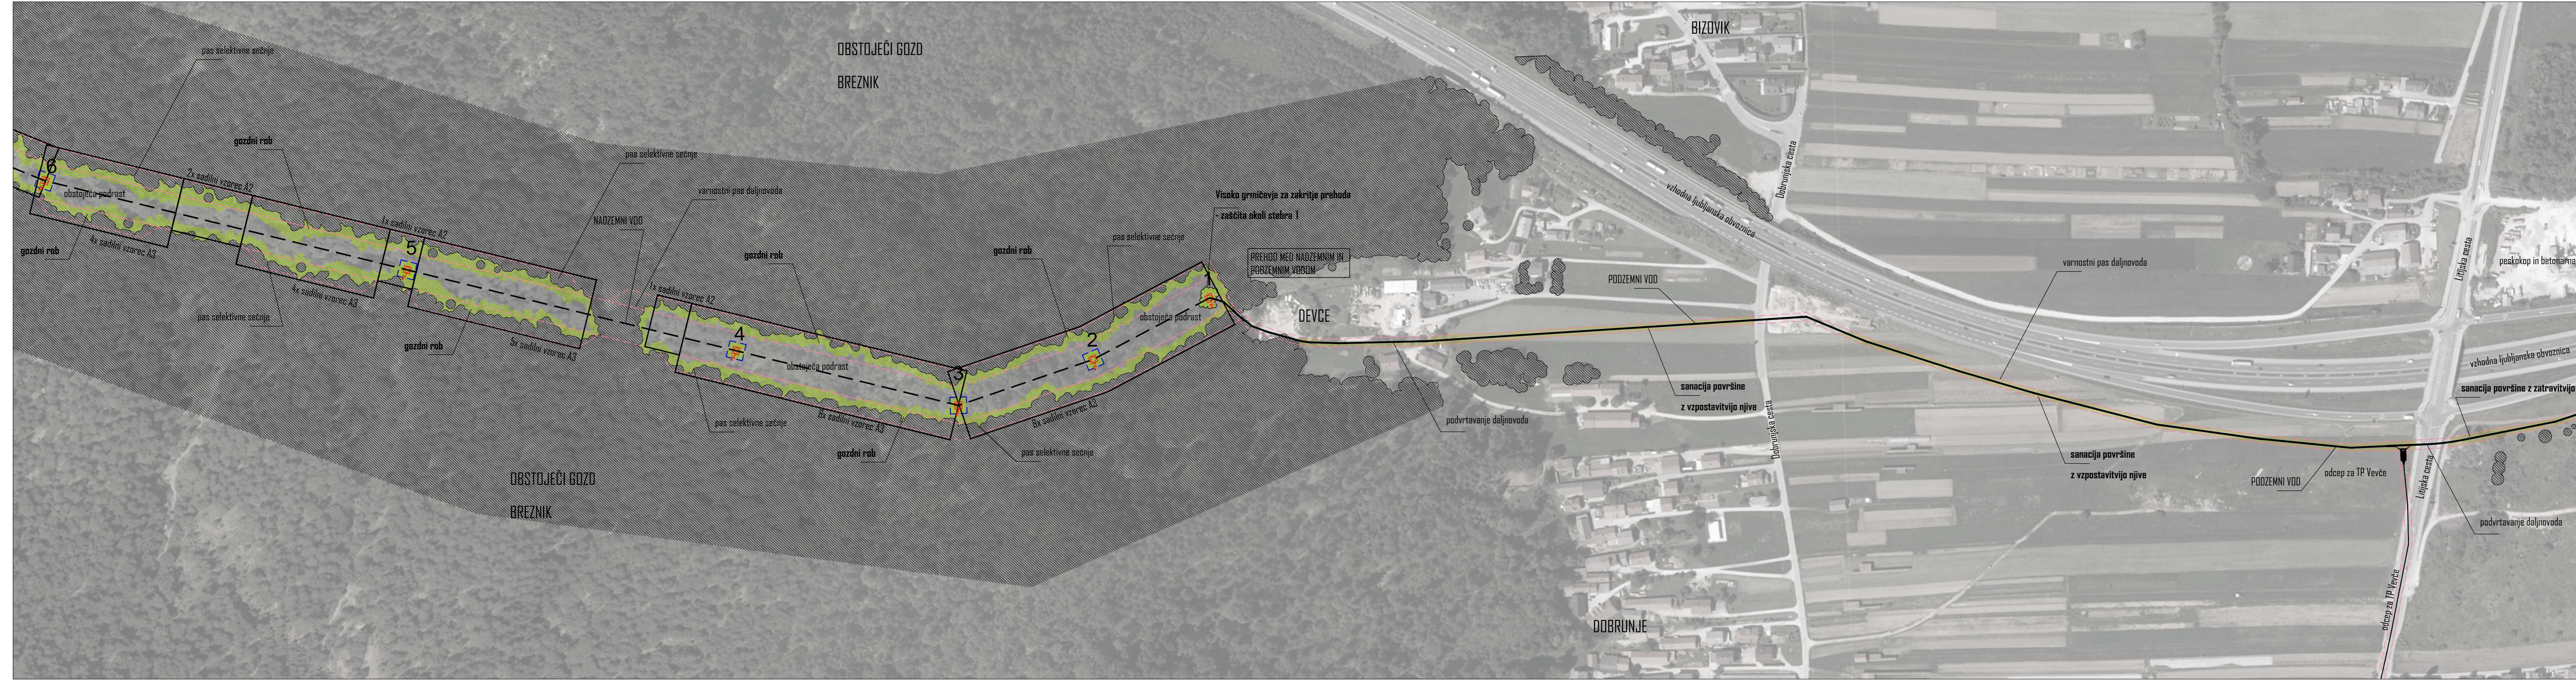

- LEGENDA:
- PODZEMNA TRASA DALJNOVODA
 - NADZEMNA TRASA DALJNOVODA
 - 4 STEBRI NADZEMNE TRASE - SANACIJA IN ZASADITEV POVRŠIN OKOLI TEMELJA
 - OBSTOJEČA VEGETACIJA
 - NOVA VEGETACIJA
 - SANACIJA POVRŠIN (travniki/njive/pati)
 - SADILNI VZORCI

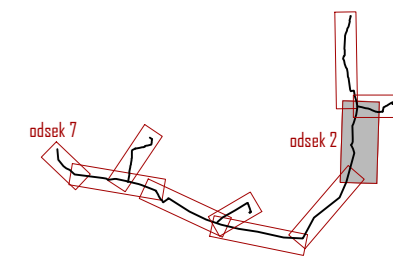


BRUTO
 KRAJINSKA ARHITEKTURA d.o.o.
 www.bruto.si

GAUČEVA ULICA 30
 1000 LJUBLJANA
 TEL: (+386) 01/232 21 95
 FAX: (+386) 01/232 21 97
 E-MAIL: INFO@BRUTO.SI


OBJEKT	DALJNOVOD 2 x 110 kV RTP POLJE - RTP VIČ
INVESTITOR	ELEKTRO LJUBLJANA D.O. SLOVENSKA CESTA 5B, 1516 LJUBLJANA
VRSTA PROJEKTA	IDP
VRSTA GRADNJE	NOVA GRADNJA
ŠT. PROJEKTA	12-17
VRSTA NAČRTA	KRAJINSKA ARHITEKTURA
VSEBINA NAČRTA	UREJITVENO ZASADITVENA SITUACIJA - Odsek 2
MERILO	1:2000
ODG. V. PROJEKTA	ŽELJKO JOVANOVIČ u.d.i.e. IZS E-1620
ODG. PROJEKTANT	MATEJ KUČINA u.d.i.k.a. ZAPS 0907 KA
PROJEKTANTI	PRIMOŽ GASPERŠIČ u.d.i.a. VESNA MIHELJ u.d.i.a.
DATUM	MAJ 2018
ŠT. LISTA	4



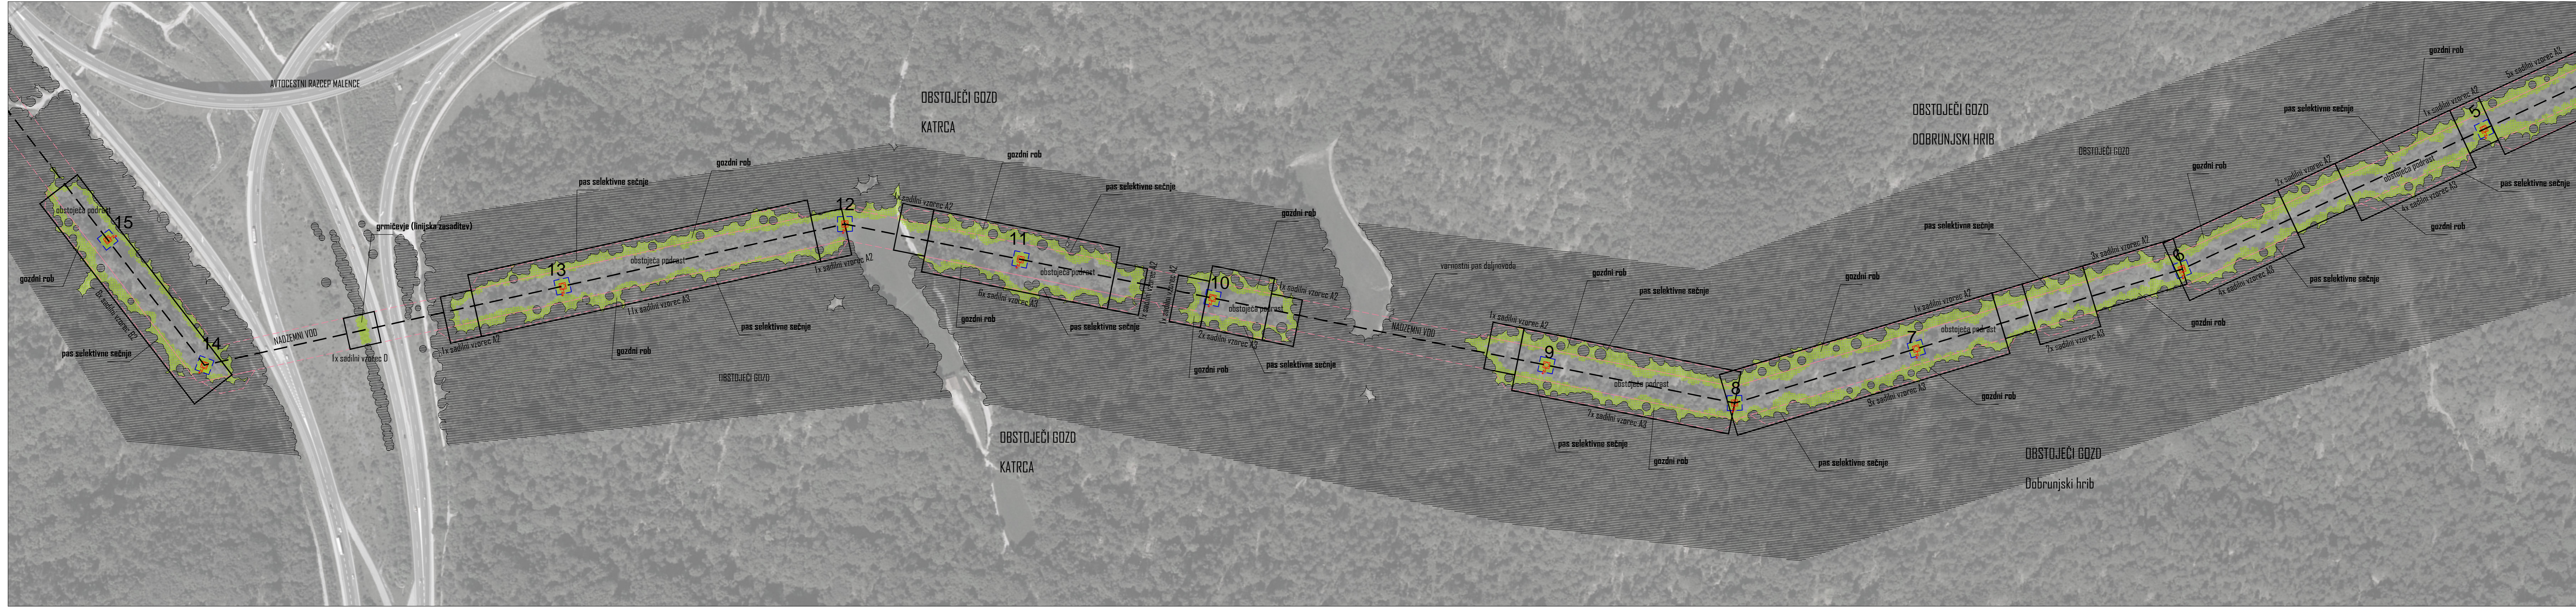

LEGENDA:

- PODZEMNA TRASA DALJNOVODA
- NADZEMNA TRASA DALJNOVODA
- 4 STEBRI NADZEMNE TRASE - SANACIJA IN ZASADITEV POVRŠIN OKOLI TEMELJA
- OBSTOJEČA VEGETACIJA
- NOVA VEGETACIJA
- SANACIJA POVRŠIN (travniki/njive/poti)
- SADILNI VZORCI

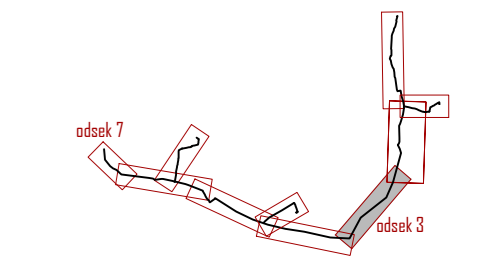


BRUTO
 KRAJINSKA ARHITEKTURA d.o.o.
 www.bruto.si

GALIČEVA ULICA 30
 1000 LJUBLJANA
 TEL: (+386) 01/232 21 95
 FAX: (+386) 01/232 21 97
 E-MAIL: INFO@BRUTO.SI


OBJEKT	DALJNOVOD 2 x 110 KV RTP POLJE - RTP VIČ
INVESTITOR	ELEKTRO LJUBLJANA D.D. SLOVENSKA CESTA 58, 1516 LJUBLJANA
VRSTA PROJEKTA	IDP
VRSTA GRADNJE	NOVA GRADNJA
ŠT. PROJEKTA	12-17
VRSTA NAČRTA	KRAJINSKA ARHITEKTURA
VSEBINA NAČRTA	UREJITVENO ZASADITVENA SITUACIJA - Odsek 3
MERILO	1:2000
ODG. V. PROJEKTA	ŽELJKO JOVANOVIČ u.d.i.e. IZS E-1620
ODG. PROJEKTANT	MATEJ KUČINA u.d.i.k.a. ZAPS 0907 KA
PROJEKTANTI	PRIMOŽ GASPERŠIČ u.d.i.a. VESNA MIHELJ u.d.i.a.
DATUM	MAJ 2018
ŠT. LISTA	5



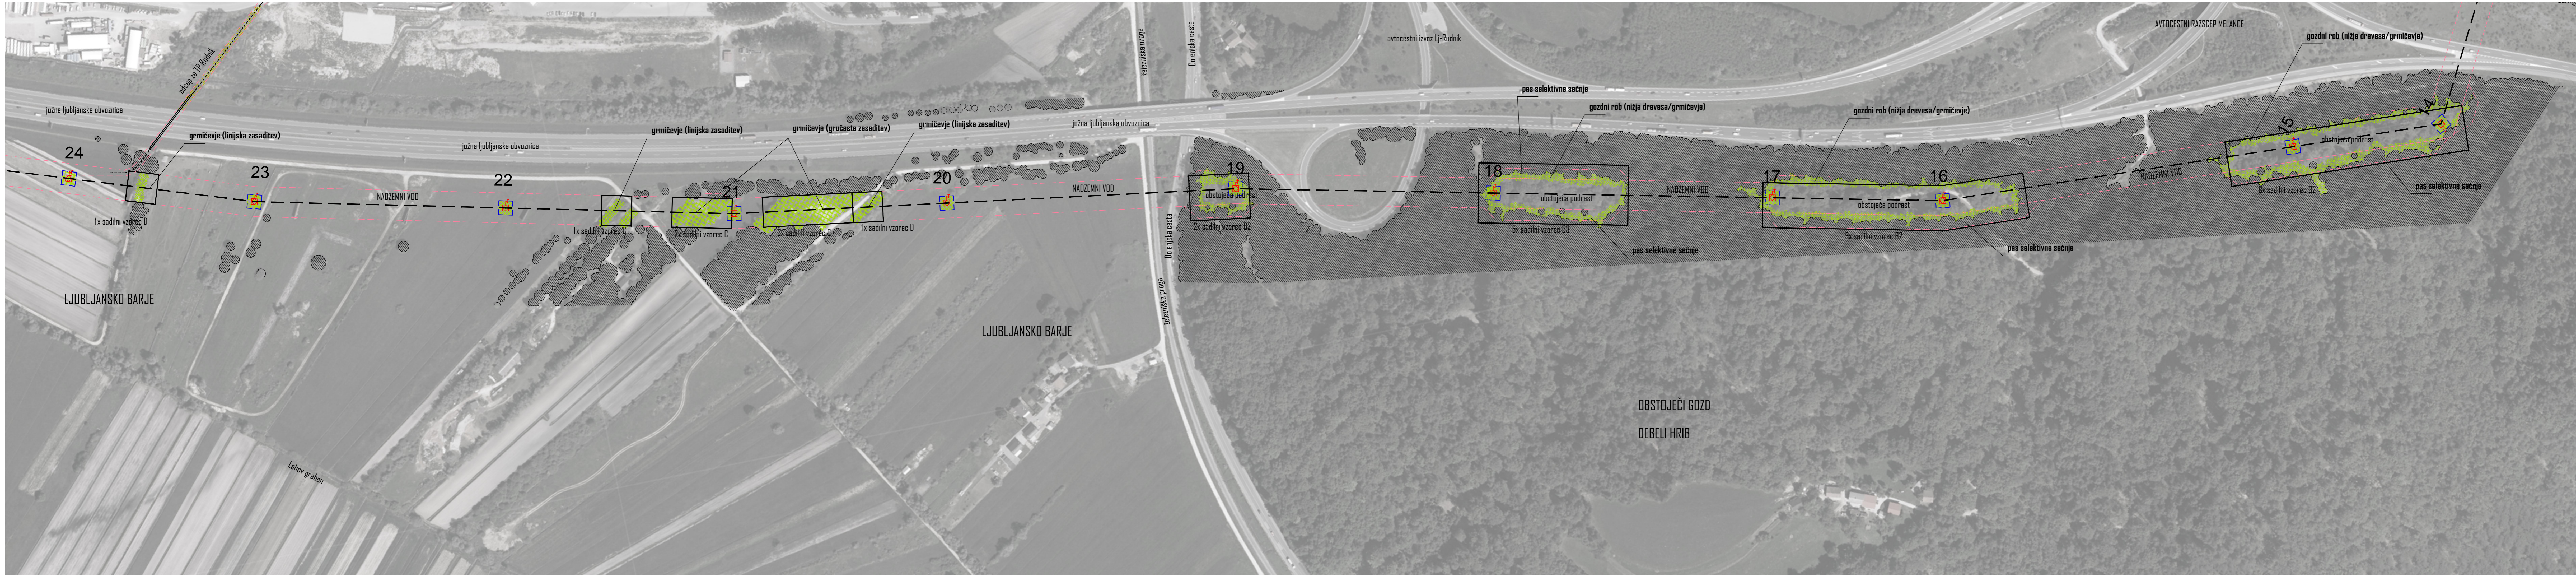

LEGENDA:

- PODZEMNA TRASA DALJNOVODA
- NADZEMNA TRASA DALJNOVODA
- 4 STEBRI NADZEMNE TRASE - SANACIJA IN ZASADITEV POVRŠIN OKOLI TEMELJA
- OBSTOJEČA VEGETACIJA
- NOVA VEGETACIJA
- SANACIJA POVRŠIN (travniki/njive/poti)
- SADILNI VZORCI

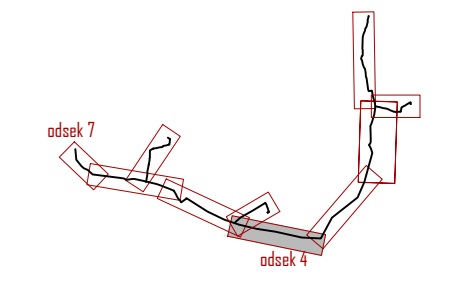


BRUTO
 KRAJINSKA ARHITEKTURA d.o.o.
 www.bruto.si

GALIČEVA ULICA 30
 1000 LJUBLJANA
 TEL: (+386) 01/232 21 95
 FAX: (+386) 01/232 21 97
 E-MAIL: INFO@BRUTO.SI

OBJEKT	DALJNOVOD 2 x 110 kV RTP POLJE - RTP VIČ
INVESTITOR	ELEKTRO LJUBLJANA D.O.
	SLOVENSKA CESTA 58, 1516 LJUBLJANA
VRSTA PROJEKTA	IDP
VRSTA GRADNJE	NOVA GRADNJA
ŠT. PROJEKTA	12-17
VRSTA NAČRTA	KRAJINSKA ARHITEKTURA
VSEBINA NAČRTA	LIREREDITVENO ZASADITVENA SITUACIJA - Odsek 4
MERILO	1:2000
ODG. V. PROJEKTA	ZELJKO JOVANOVIC u.d.i.e. IZS E-1620
ODG. PROJEKTANT	MATEJ KUČINA u.d.i.k.a. ZAPS 0907 KA <i>kučina</i>
PROJEKTANTI	PRIMOŽ GAŠPERSIČ u.d.i.a. VESNA MIHELJ u.d.i.a.
DATUM	MAY 2018
ŠT. LISTA	6



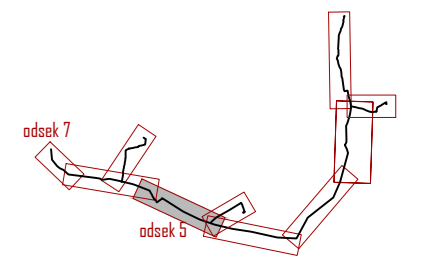

BRUTO
 KRAJINSKA ARHITEKTURA d.o.o.
 www.bruto.si

GALIČEVA ULICA 30
 1000 LJUBLJANA
 TEL: (+386) 01/232 21 95
 FAX: (+386) 01/232 21 97
 E-MAIL: INFO@BRUTO.SI

OBJEKT	DALJNOVOD 2 x 110 kV RTP POLJE - RTP VIČ
INVESTITOR	ELEKTRO LJUBLJANA D.D. SLOVENSKA CESTA 58, 1516 LJUBLJANA
VRSTA PROJEKTA	IDP
VRSTA GRADNJE	NOVA GRADNJA
ŠT. PROJEKTA	12-17
VRSTA NAČRTA	KRAJINSKA ARHITEKTURA
VSEBINA NAČRTA	UREJITVENO ZASADITVENA SITUACIJA - Odsek 5
MERILO	1:2000
DOG. V. PROJEKTA	ŽELJKO JOVANOVIČ u.d.i.e. IZS E-1620
DOG. PROJEKTANT	MATEJ KUČINA u.d.i.k.a. ZAPS 0907 KA
PROJEKTANTI	PRIMOŽ GASPERSIČ u.d.i.a. VESNA MIHELJ u.d.i.a.
DATUM	MAJ 2018
ŠT. LISTA	7






Zagotavljanje poplavne varnosti jugozahodnega dela Ljubljane in naselij v občini Dobrova - Polhov Gradec - etapa 1A
 Razbremenilnik Ga - načrt regulacije
 marec 2018

LEGENDA:

- PODZEMNA TRASA DALJNOVODA
- NADZEMNA TRASA DALJNOVODA
- 4 STEBRI NADZEMNE TRASE - SANACIJA IN ZASADITEV POVRŠIN OKOLI TEMELJA
- OBSTOJEČA VEGETACIJA
- NOVA VEGETACIJA
- SANACIJA POVRŠIN (travniki/njive/poti)
- SADILNI VZORCI

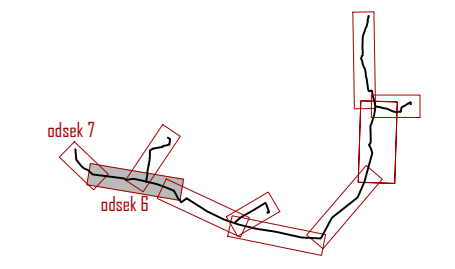


BRUTO
 KRAJINSKA ARHITEKTURA d.o.o.
 www.bruto.si


GALIČEVA ULICA 30
 1000 LJUBLJANA
 TEL: (+386) 01 232 21 95
 FAX: (+386) 01 232 21 97
 E-MAIL: INFO@BRUTO.SI

OBJEKT	DALJNOVOD 2 x 110 kV RTP POLJE - RTP VIČ
INVESTITOR	ELEKTRO LJUBLJANA D.O.
	SLOVENSKA CESTA 58, 1516 LJUBLJANA
VRSTA PROJEKTA	IDP
VRSTA GRADNJE	NOVA GRADNJA
ŠT. PROJEKTA	12-17
VRSTA NAČRTA	KRAJINSKA ARHITEKTURA
VSEBINA NAČRTA	LIRETIVNO ZASADITVENA SITUACIJA - Odsek 6
MERILO	1:2000
ODG. V. PROJEKTA	ZELJKO JOVANOVIČ u.d.i.e. IZS E-1620
ODG. PROJEKTANT	MATEJ KUČINA u.d.i.k.a. ZAPS 0907 KA
PROJEKTANTI	PRIMOŽ GAŠPERŠIČ u.d.i.a. VESNA MIHELJ u.d.i.a.
DATUM	MAY 2018
ŠT. LISTA	8



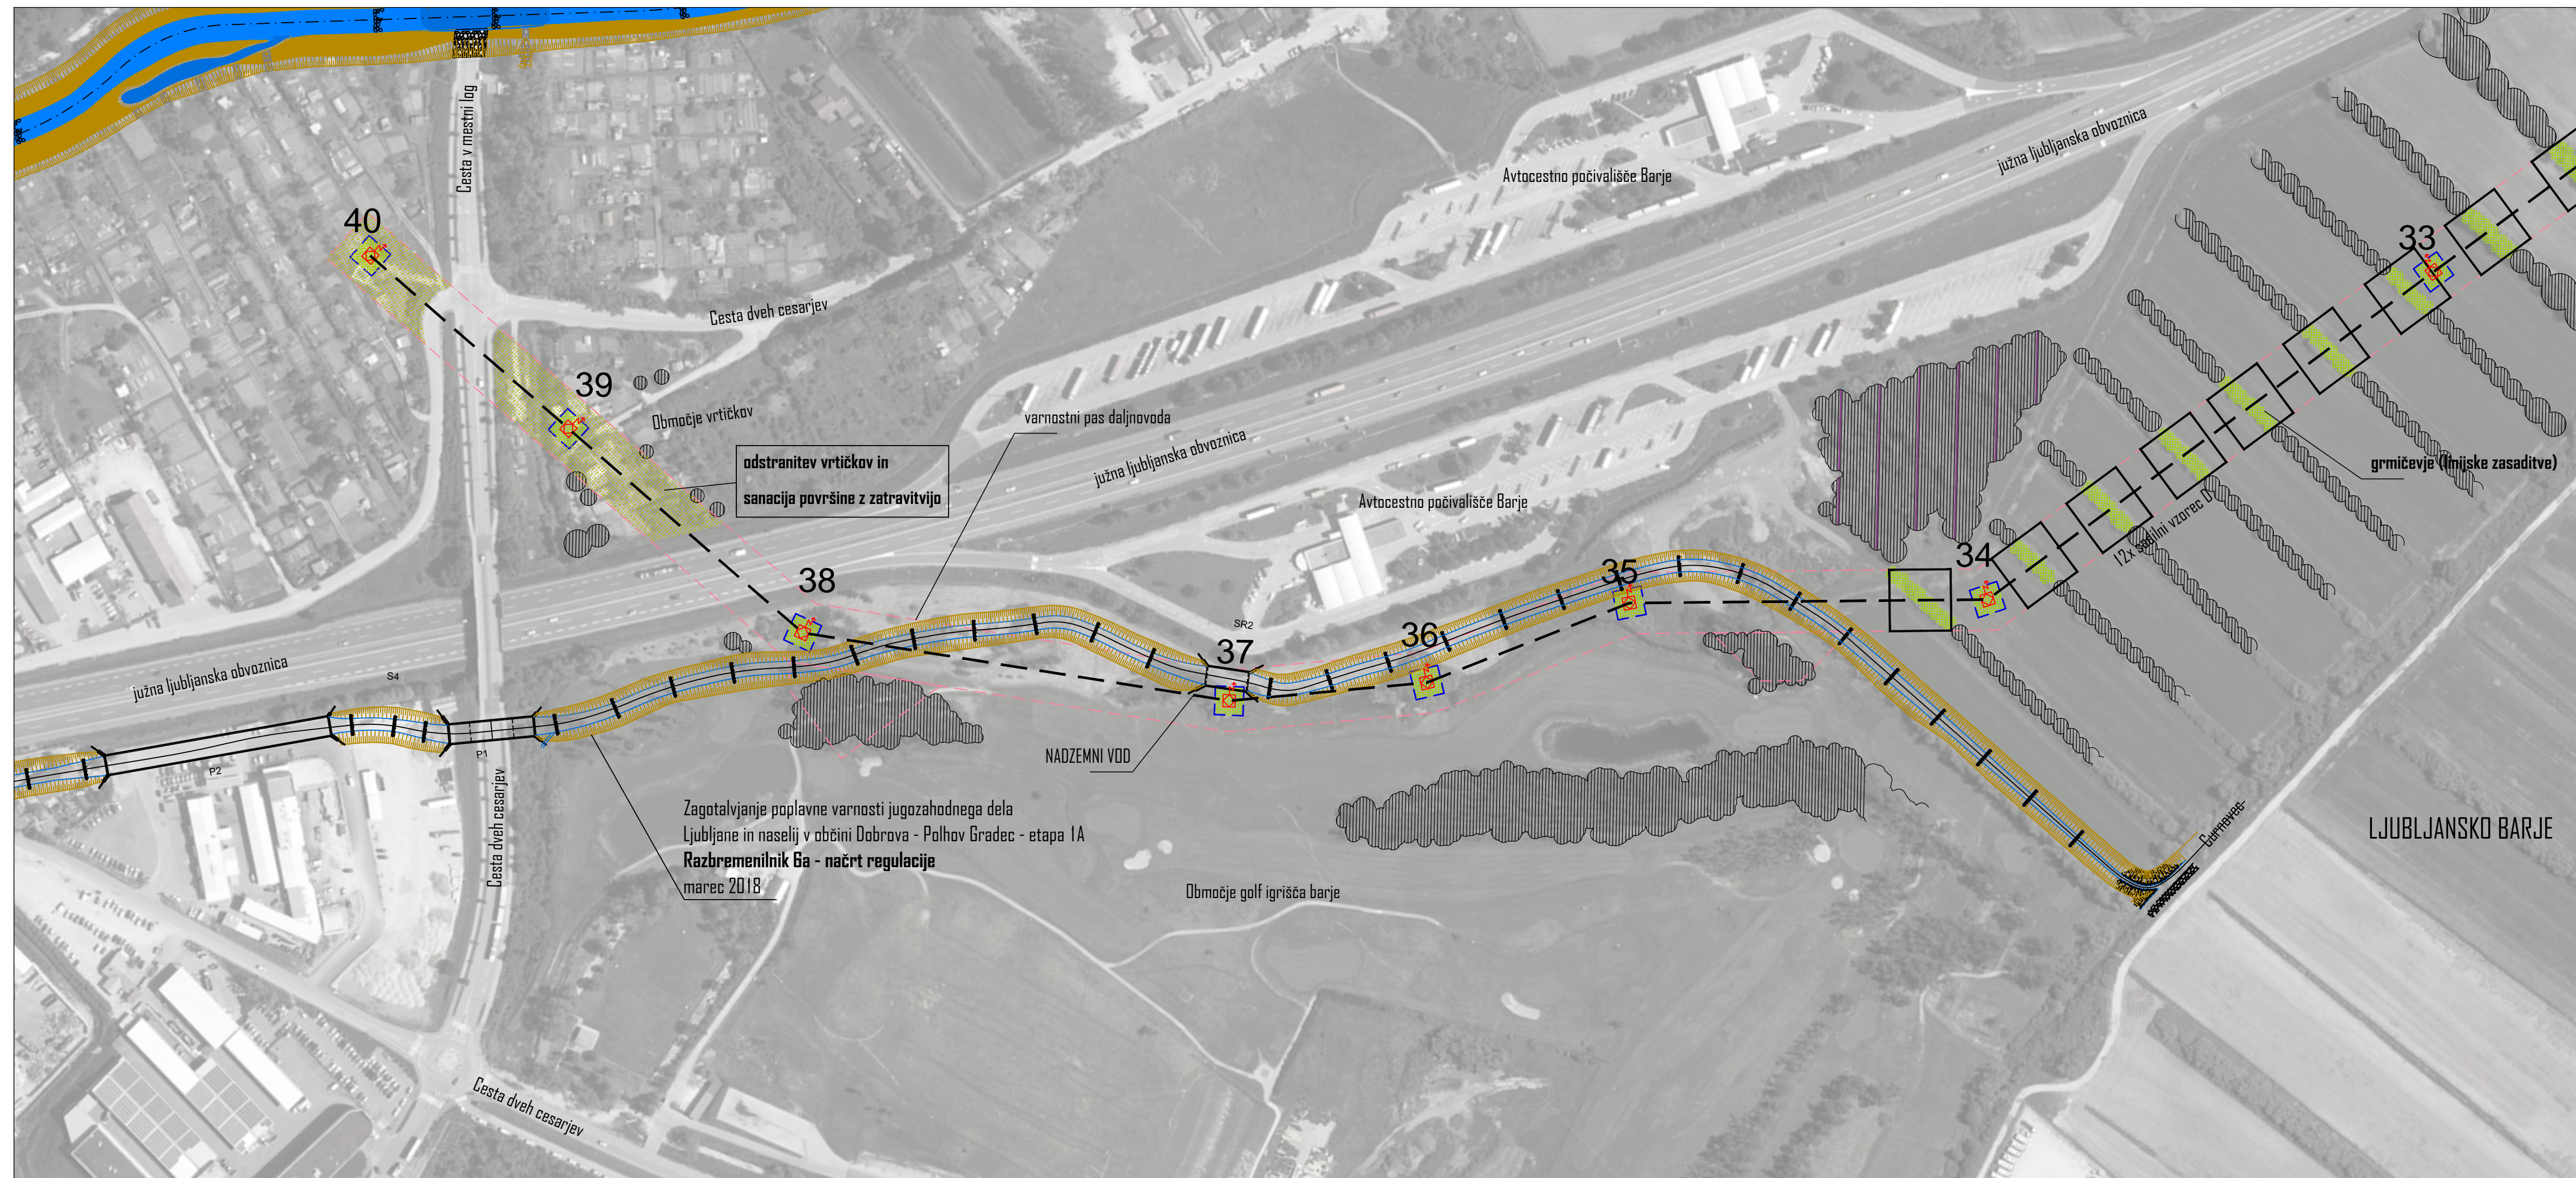

- LEGENDA:
- PODZEMNA TRASA DALJNOVODA
 - NADZEMNA TRASA DALJNOVODA
 - 4 STEBRI NADZEMNE TRASE - SANACIJA IN ZASADITEV POVRŠIN OKOLI TEMELJA
 - OBSTOJEČA VEGETACIJA
 - NOVA VEGETACIJA
 - SANACIJA POVRŠIN (travniki/njive/poti)
 - SADILNI VZORCI

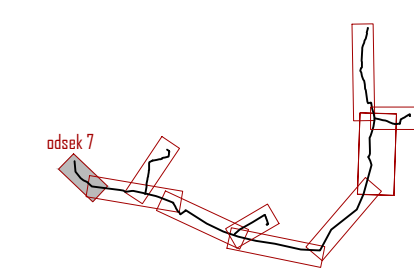

BRUTO
 KRAJINSKA ARHITEKTURA d.o.o.
 www.bruto.si

GALIČEVA ULICA 30
 1000 LJUBLJANA
 TEL: (+386) 01/232 21 95
 FAX: (+386) 01/232 21 97
 E-MAIL: INFO@BRUTO.SI

OBJEKT	DALJNOVOD 2 x 110 kV RTP POLJE - RTP VIČ	
INVESTITOR	ELEKTRO LJUBLJANA D.O.	
	SLOVENSKA CESTA 5B, 1516 LJUBLJANA	
VRSTA PROJEKTA	IDP	
VRSTA GRADNJE	NOVA GRADNJA	
ŠT. PROJEKTA	12-17	
VRSTA NAČRTA	KRAJINSKA ARHITEKTURA	
VSEBINA NAČRTA	UREJITVENO ZASADITVENA SITUACIJA - Odsek 7	
MERILO	1:2000	
DOG. V. PROJEKTA	ŽELJKO JOVANOVIČ u.d.i.e.	IZS E-1620
DOG. PROJEKTANT	MATEJ KUČINA u.d.i.k.a.	ZAPS 0907 KA
PROJEKTANTI	PRIMOŽ GAŠPERŠIČ u.d.i.a.	
	VESNA MIHELJ u.d.i.a.	
DATUM	MAJ 2018	
ŠT. LISTA	9	








LEGENDA:

 PODZEMNA TRASA DALJNOVODA

 OBSTOJEČA VEGETACIJA
 NOVA VEGETACIJA
 TRAVA


 NOVA DREVESA
 OGRAJA OKOLI RTP

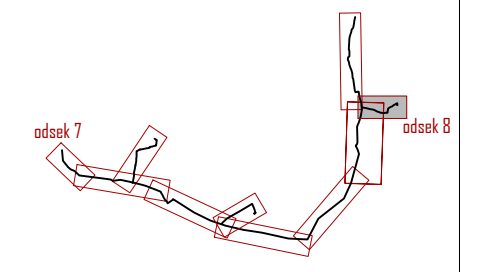

BRUTO
 KRAJINSKA ARHITEKTURA d.o.o.
 www.bruto.si


GALIČEVA ULICA 30
 1000 LJUBLJANA
 TEL: (+386) 01/232 21 95
 FAX: (+386) 01/232 21 97
 E-MAIL: INFO@BRUTO.SI

OBJEKT	DALJNOVOD 2 x 110 kV RTP POLJE - RTP VIČ	
INVESTITOR	ELEKTRO LJUBLJANA D.D.	
	SLOVENSKA CESTA 58, 1516 LJUBLJANA	
VRSTA PROJEKTA	IDP	
VRSTA GRADNJE	NOVA GRADNJA	
ŠT. PROJEKTA	12-17	
VRSTA NAČRTA	KRAJINSKA ARHITEKTURA	
VSEBINA NAČRTA	UREJITVENO ZASADITVENA SITUACIJA RTP VEVČE - Odsek 8	
MERILO	1:1000	
ODG. V. PROJEKTA	ŽELJKO JOVANOVIČ u.d.i.e.	IZS E-1620
ODG. PROJEKTANT	MATEJ KUČINA u.d.i.k.a.	ZAPS 0907 KA 
PROJEKTANTI	PRIMOŽ GAŠPERŠIČ u.d.i.a	
	VESNA MIHELJ u.d.i.a	
DATUM	MAJ 2018	
ŠT. LISTA	10	

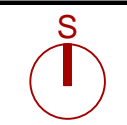



- LEGENDA:
- PODZEMNA TRASA DALJNOVODA
 - NADZEMNA TRASA DALJNOVODA
 - STEBRI NADZEMNE TRASE
 - OBSTOJEČA VEGETACIJA
 - NOVA VEGETACIJA
 - TRAVA
 - NOVA DREVESA
 - OGRAJA OKOLI RTP

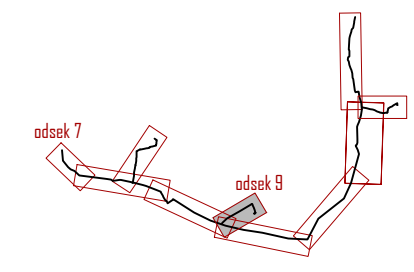

BRUTA
 KRAJINSKA ARHITEKTURA d.o.o.
 www.bruta.si


GALIČEVA ULICA 30
 1000 LJUBLJANA
 TEL: (+386) 01/232 21 95
 FAX: (+386) 01/232 21 97
 E-MAIL: INFO@BRUTA.SI

OBJEKT	DALJNOVOD 2 x 110 KV RTP POLJE - RTP VIČ	
INVESTITOR	ELEKTRO LJUBLJANA D.D.	
	SLOVENSKA CESTA 58, 1516 LJUBLJANA	
VRSTA PROJEKTA	IDP	
VRSTA GRADNJE	NOVA GRADNJA	
ŠT. PROJEKTA	12-17	
VRSTA NAČRTA	KRAJINSKA ARHITEKTURA	
VSEBINA NAČRTA	UREJITVENO ZASADITVENA SITUACIJA RTP RUDNIK - Odsek 9	
MERILO	1:1000	
ODG. V. PROJEKTA	ŽELJKO JOVANOVIČ u.d.i.e.	IZS E-1620
ODG. PROJEKTANT	MATEJ KUČINA u.d.i.k.a.	ZAPS 0907 KA
PROJEKTANTI	PRIMOŽ GAŠPERŠIČ u.d.i.a	
	VESNA MIHELJ u.d.i.a	
DATUM	MAJ 2018	
ŠT. LISTA	11	





- LEGENDA:
- PODZEMNA TRASA DALJNOVODA
 - NADZEMNA TRASA DALJNOVODA
 - STEBRI NADZEMNE TRASE
 - OBSTOJEČA VEGETACIJA
 - NOVA VEGETACIJA
 - TRAVA
 - NOVA DREVEŠA
 - OGRAJA OKOLI RTP

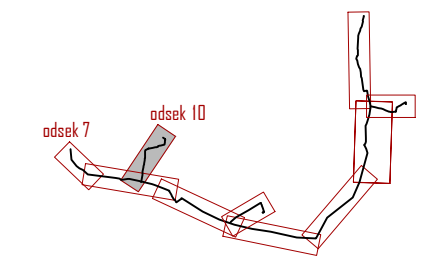


BRUTO
 KRAJINSKA ARHITEKTURA d.o.o.
 www.bruto.si

GALIČEVA ULICA 30
 1000 LJUBLJANA
 TEL: (+386) 01/232 21 95
 FAX: (+386) 01/232 21 97
 E-MAIL: INFO@BRUTO.SI

OBJEKT	DALJNOVOD 2 x 110 kV RTP POLJE - RTP VIČ	
INVESTITOR	ELEKTRO LJUBLJANA D.O.	
	SLOVENSKA CESTA 58, 1516 LJUBLJANA	
VRSTA PROJEKTA	IOP	
VRSTA GRADNJE	NOVA GRADNJA	
ŠT. PROJEKTA	12-17	
VRSTA NAČRTA	KRAJINSKA ARHITEKTURA	
VESEBINA NAČRTA	UREJITVENO ZASADITVENA SITUACIJA RTP TRNOVO - Odsek 10	
MERILO	1:2000	
ODG. V. PROJEKTA	ŽELJKO JOVANOVIČ u.d.i.e.	IZS E-1620
ODG. PROJEKTANT	MATEJ KUČINA u.d.i.k.a.	ZAPS 0907 KA <i>firmen</i>
PROJEKTANTI	PRIMOŽ GASPERSIČ u.d.i.a.	
	VESNA MIHELJ u.d.i.a.	
DATUM	MAJ 2018	
ŠT. LISTA	12	




Bukavje in rdečeBarovje
OS daljnovoda

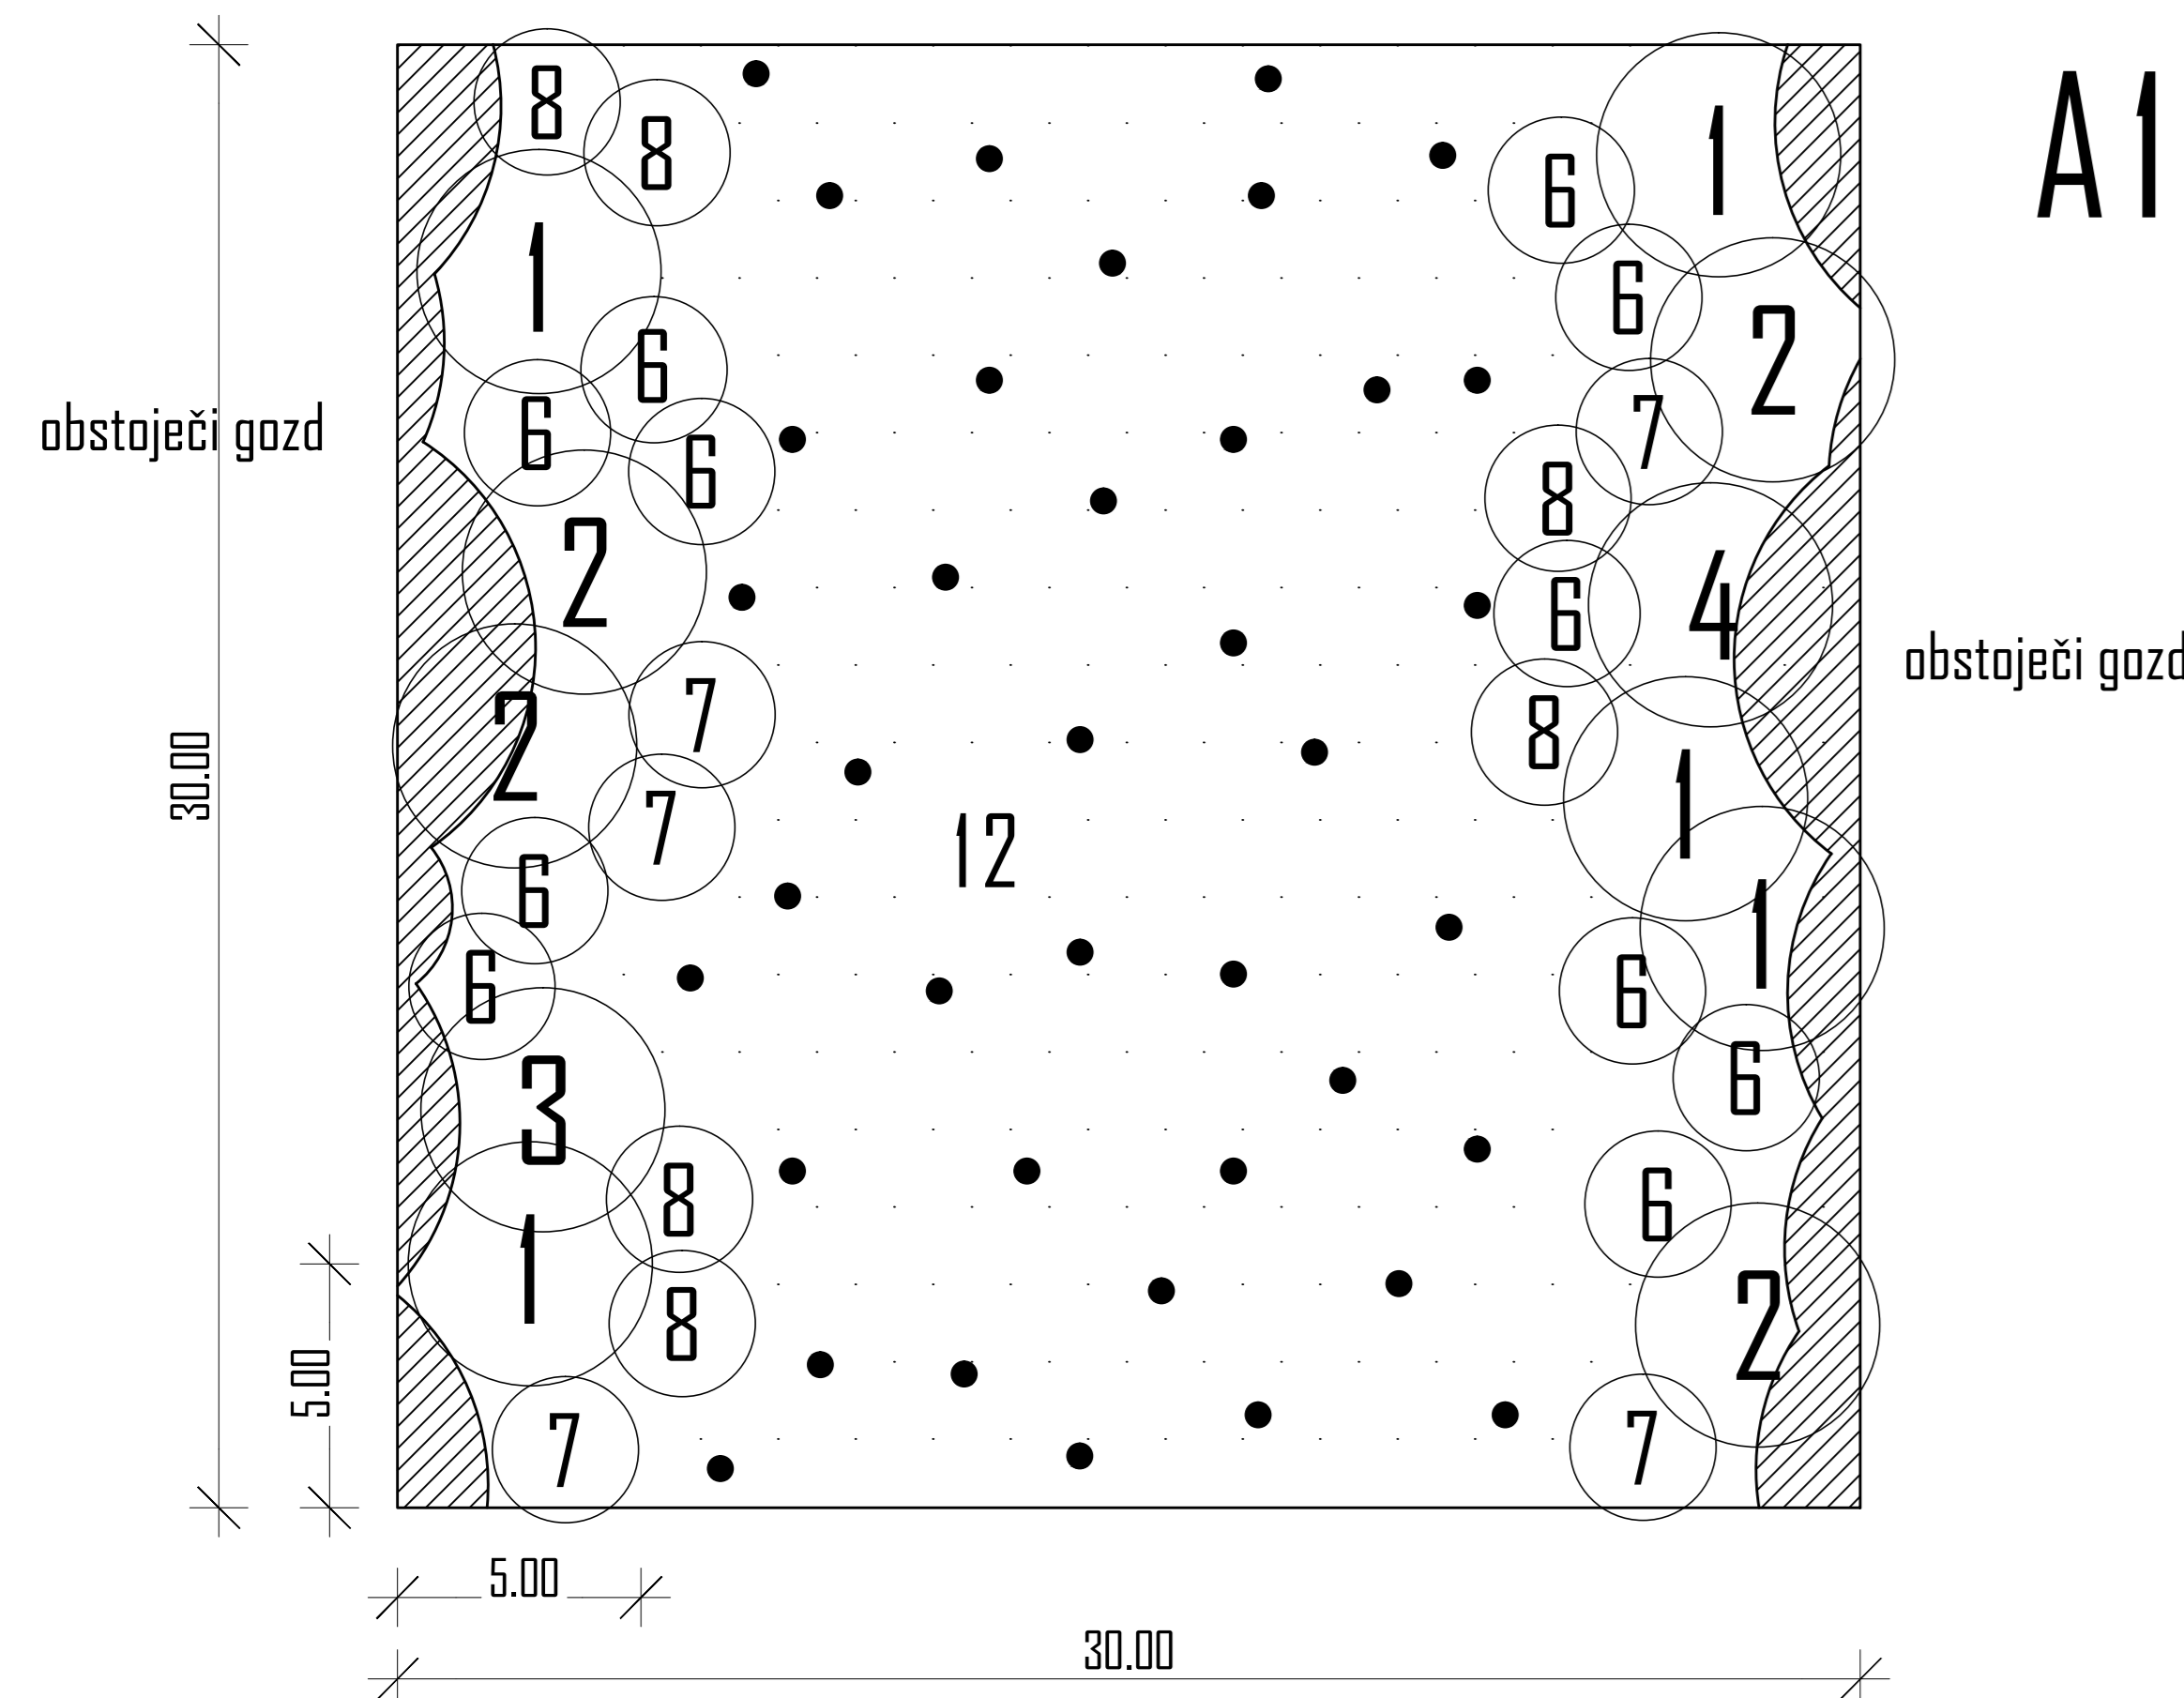


1. JEREBIKA
2. BELI GABER
3. POLJSKI JAVOR
4. MOKOVEC
5. ENOVRATI GLOG
6. LESKA
7. BROGOVITA
8. DREN
9. NAV. KRHIKA
10. TRDLESKA
11. PUHASTOLISTNO KOSTENIČEVJE
12. PRAPROT

Bukavje
OS daljnovoda

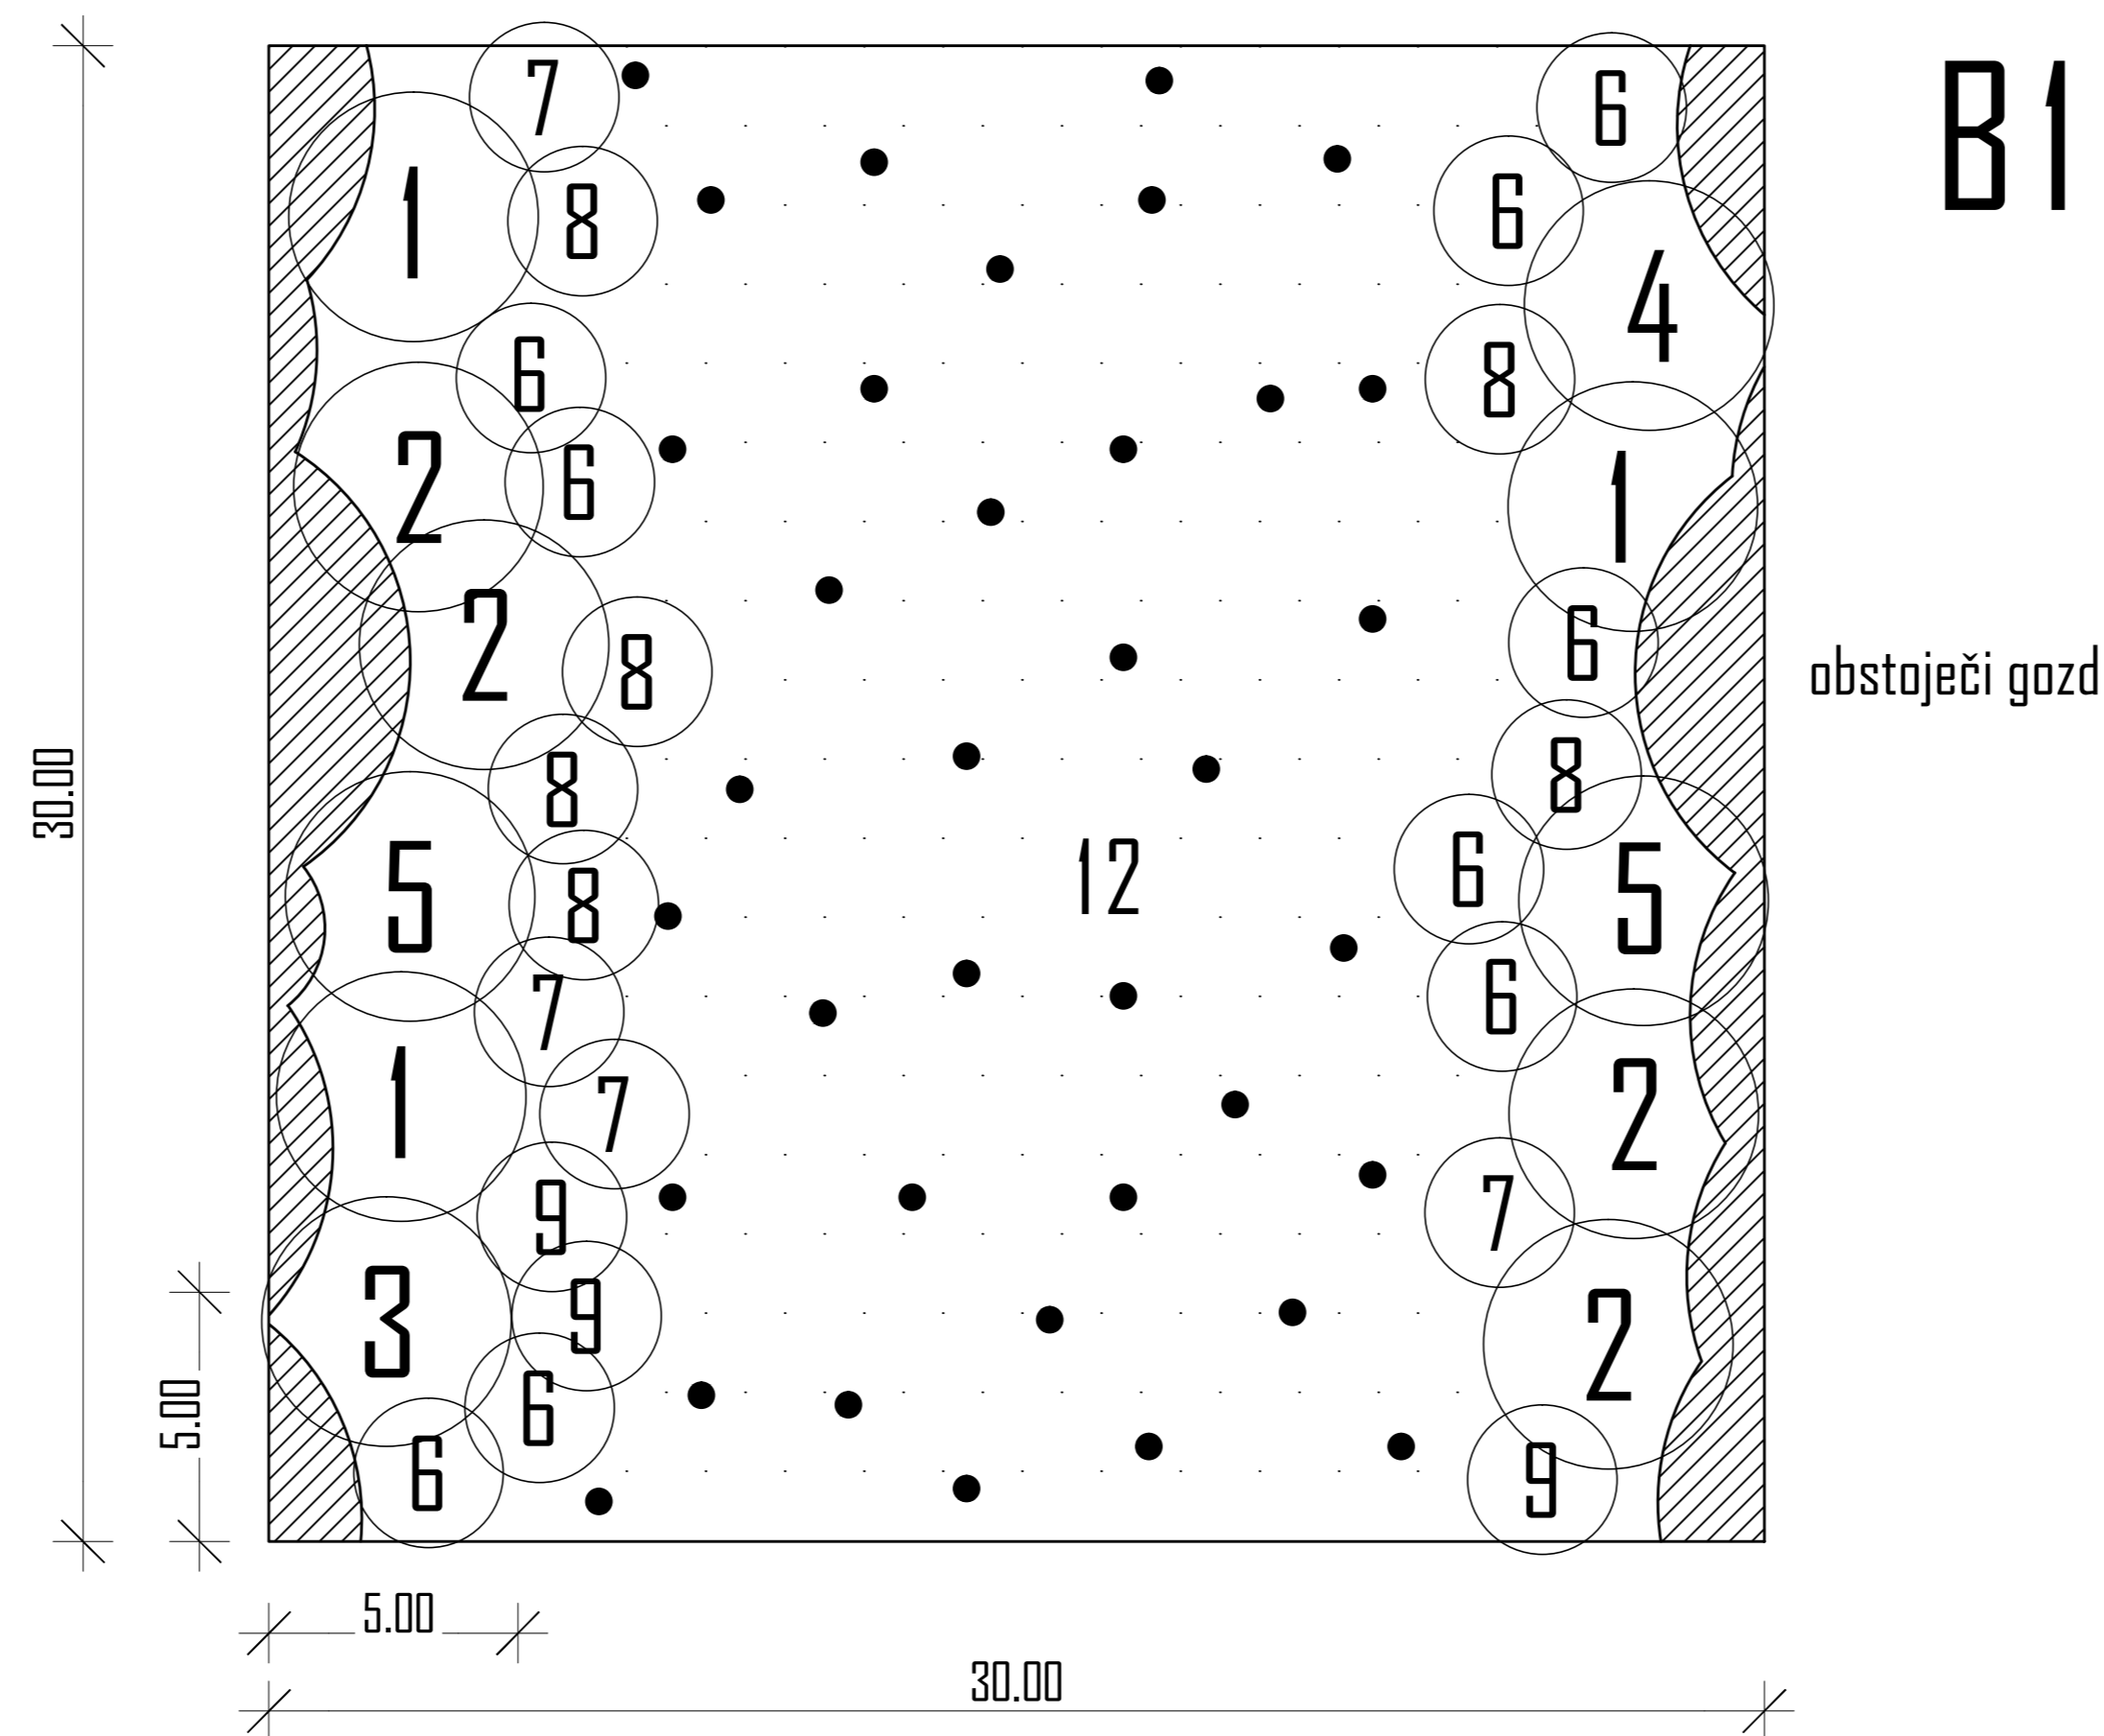


1. JEREBIKA
2. BELI GABER
3. POLJSKI JAVOR
4. MOKOVEC
5. ENOVRATI GLOG
6. LESKA
7. BROGOVITA
8. DREN
9. NAV. KRHIKA
10. TRDLESKA
11. PUHASTOLISTNO KOSTENIČEVJE
12. PRAPROT
13. DOBROVITA
14. LIGUSTER


Zasaditve v gruĉah

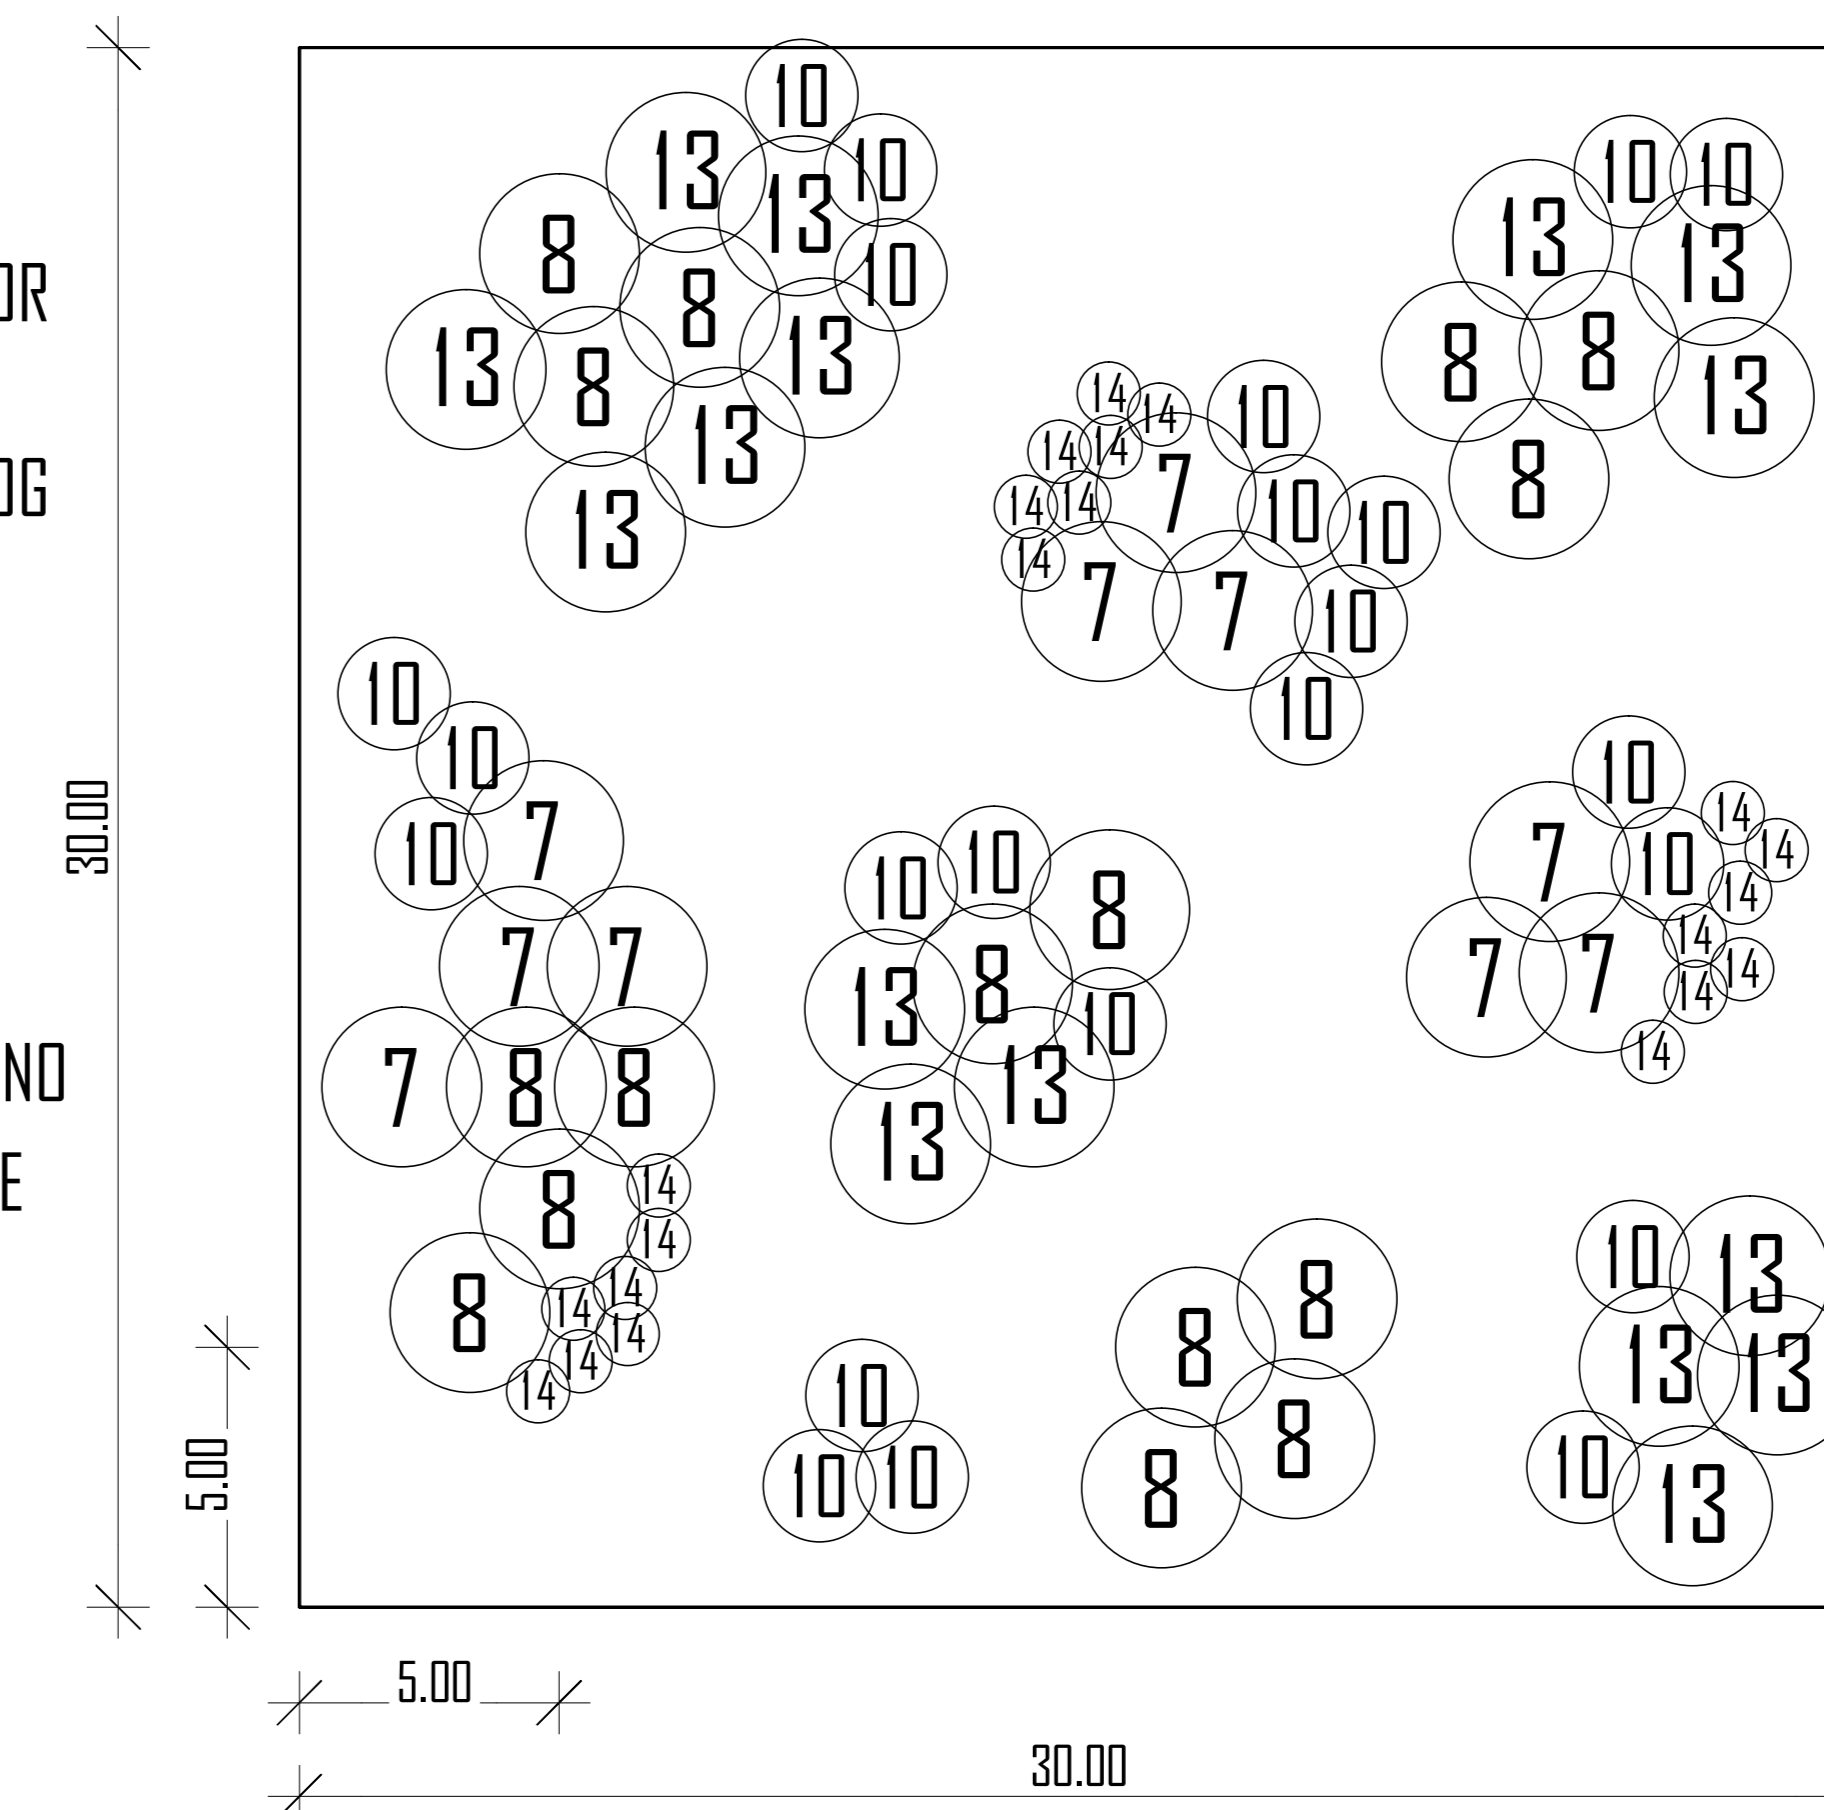


OS daljnovoda

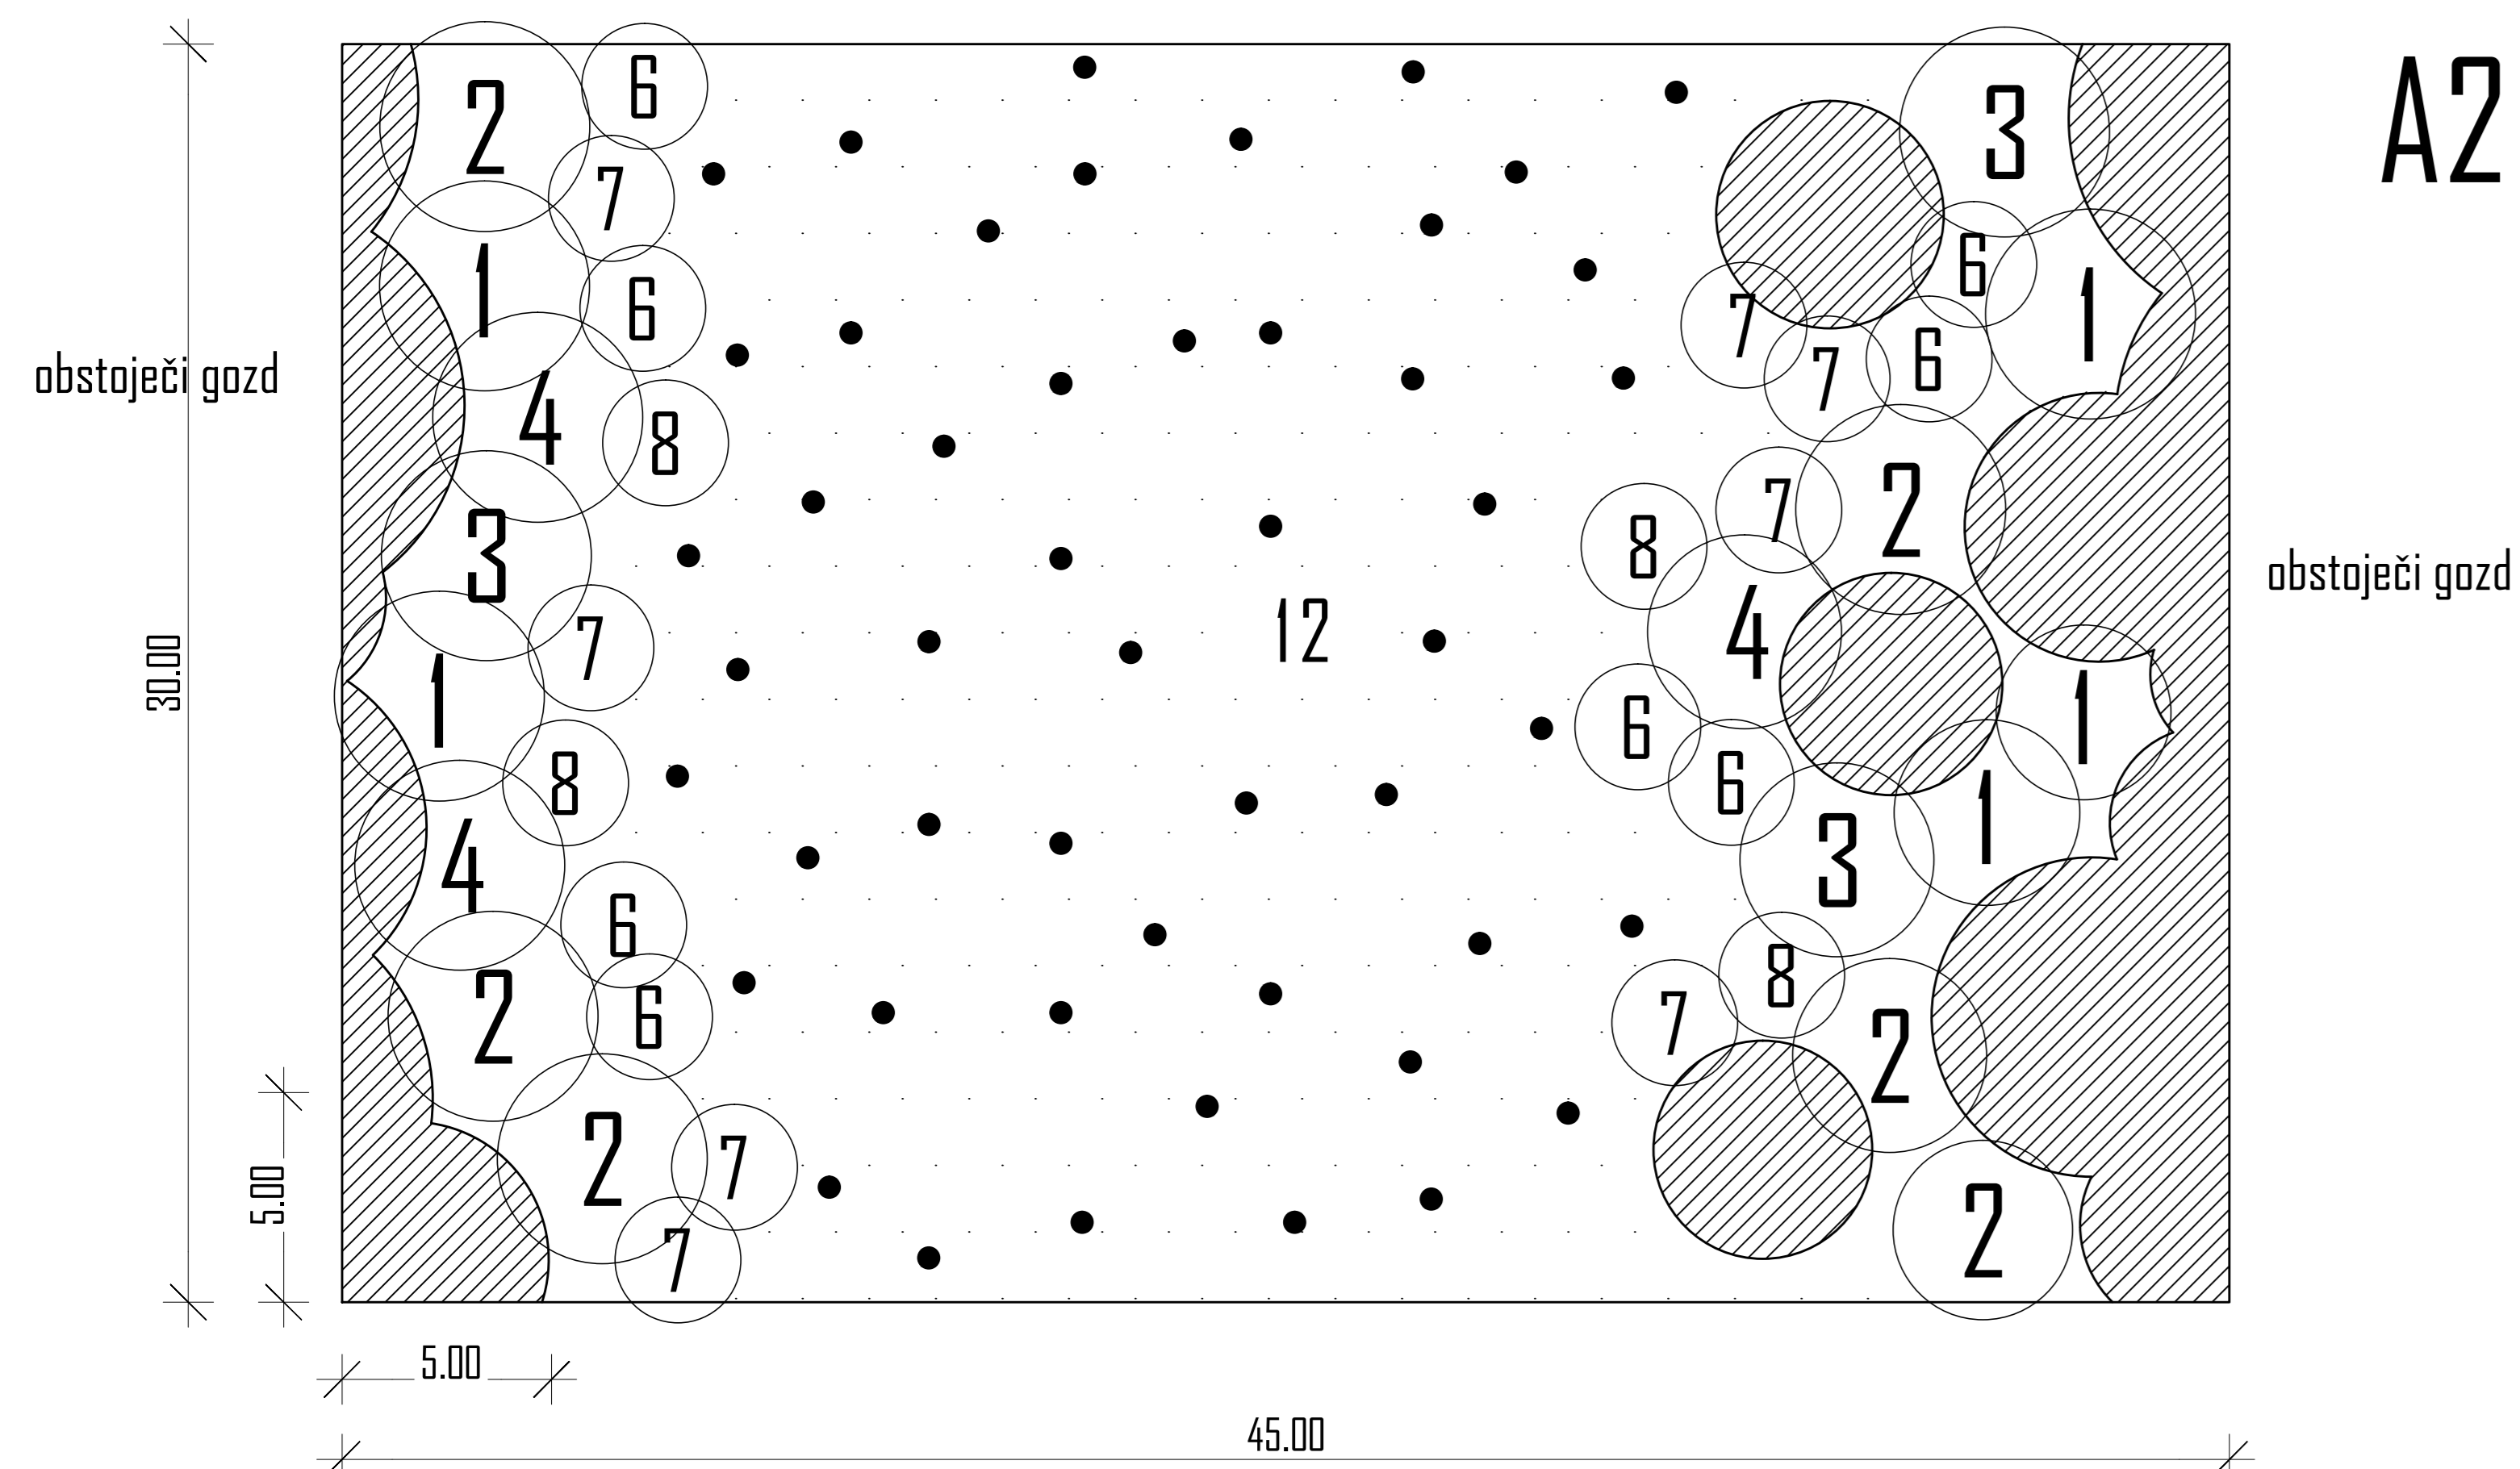


OS daljnovoda

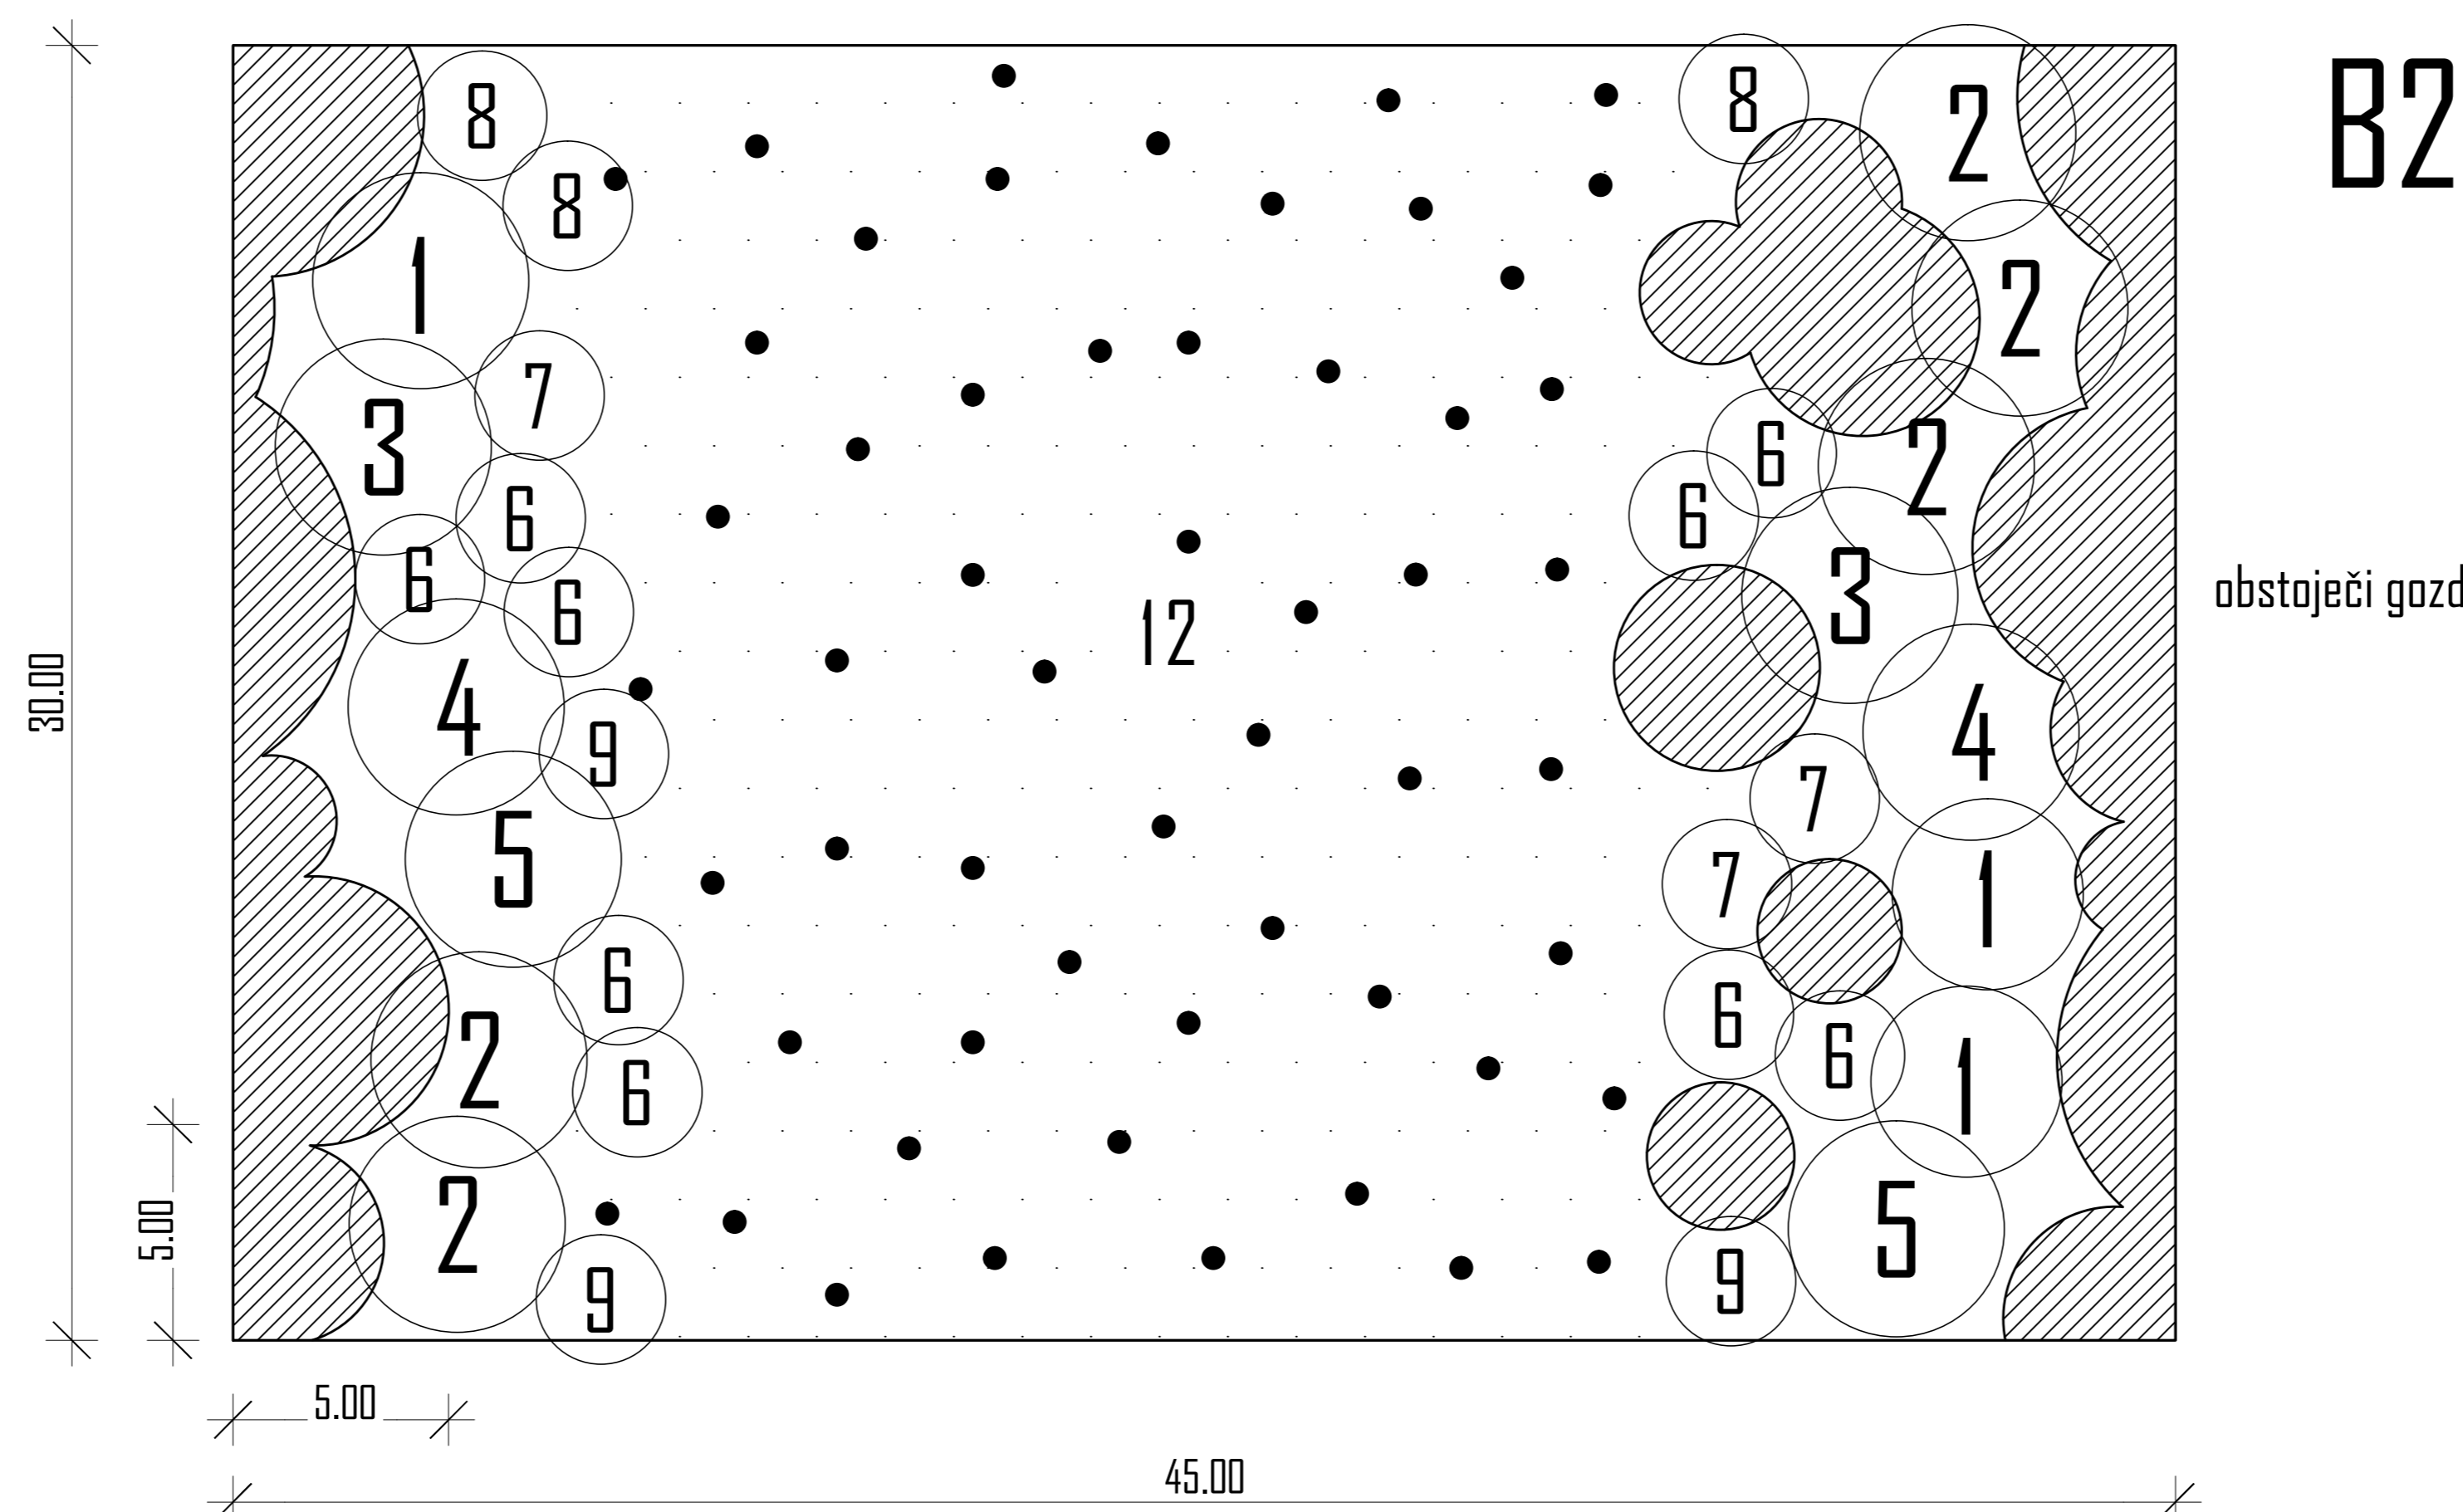


Mejice , linijske zasaditve

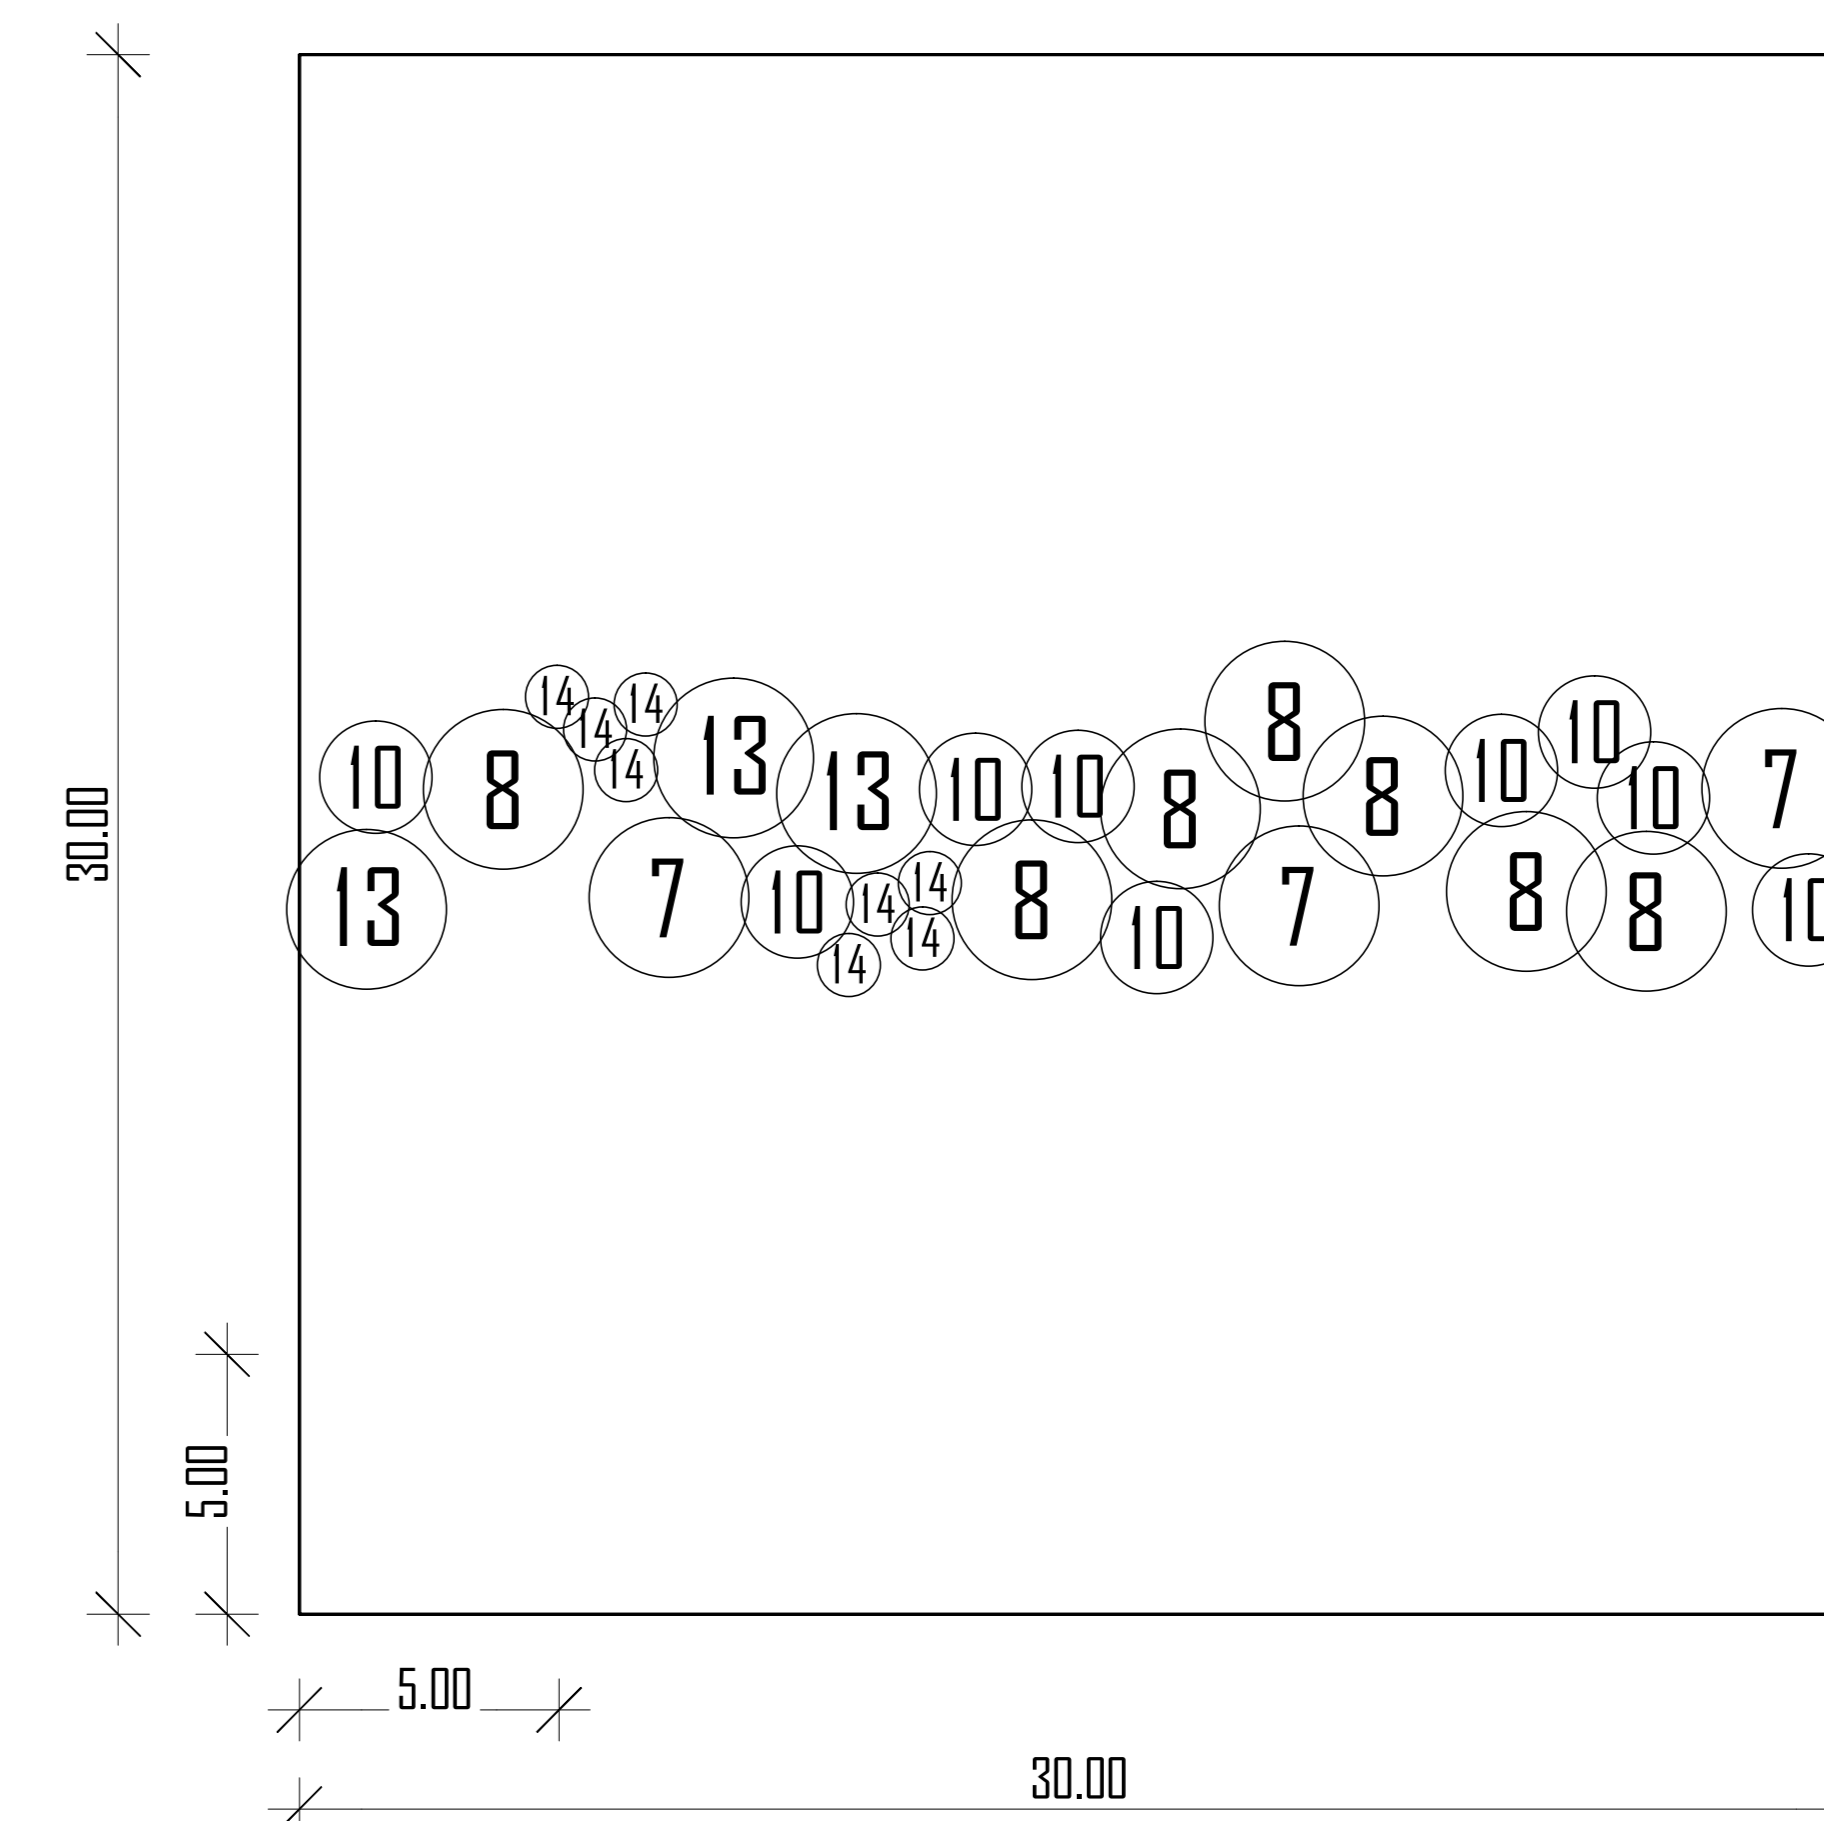

OS daljnovoda

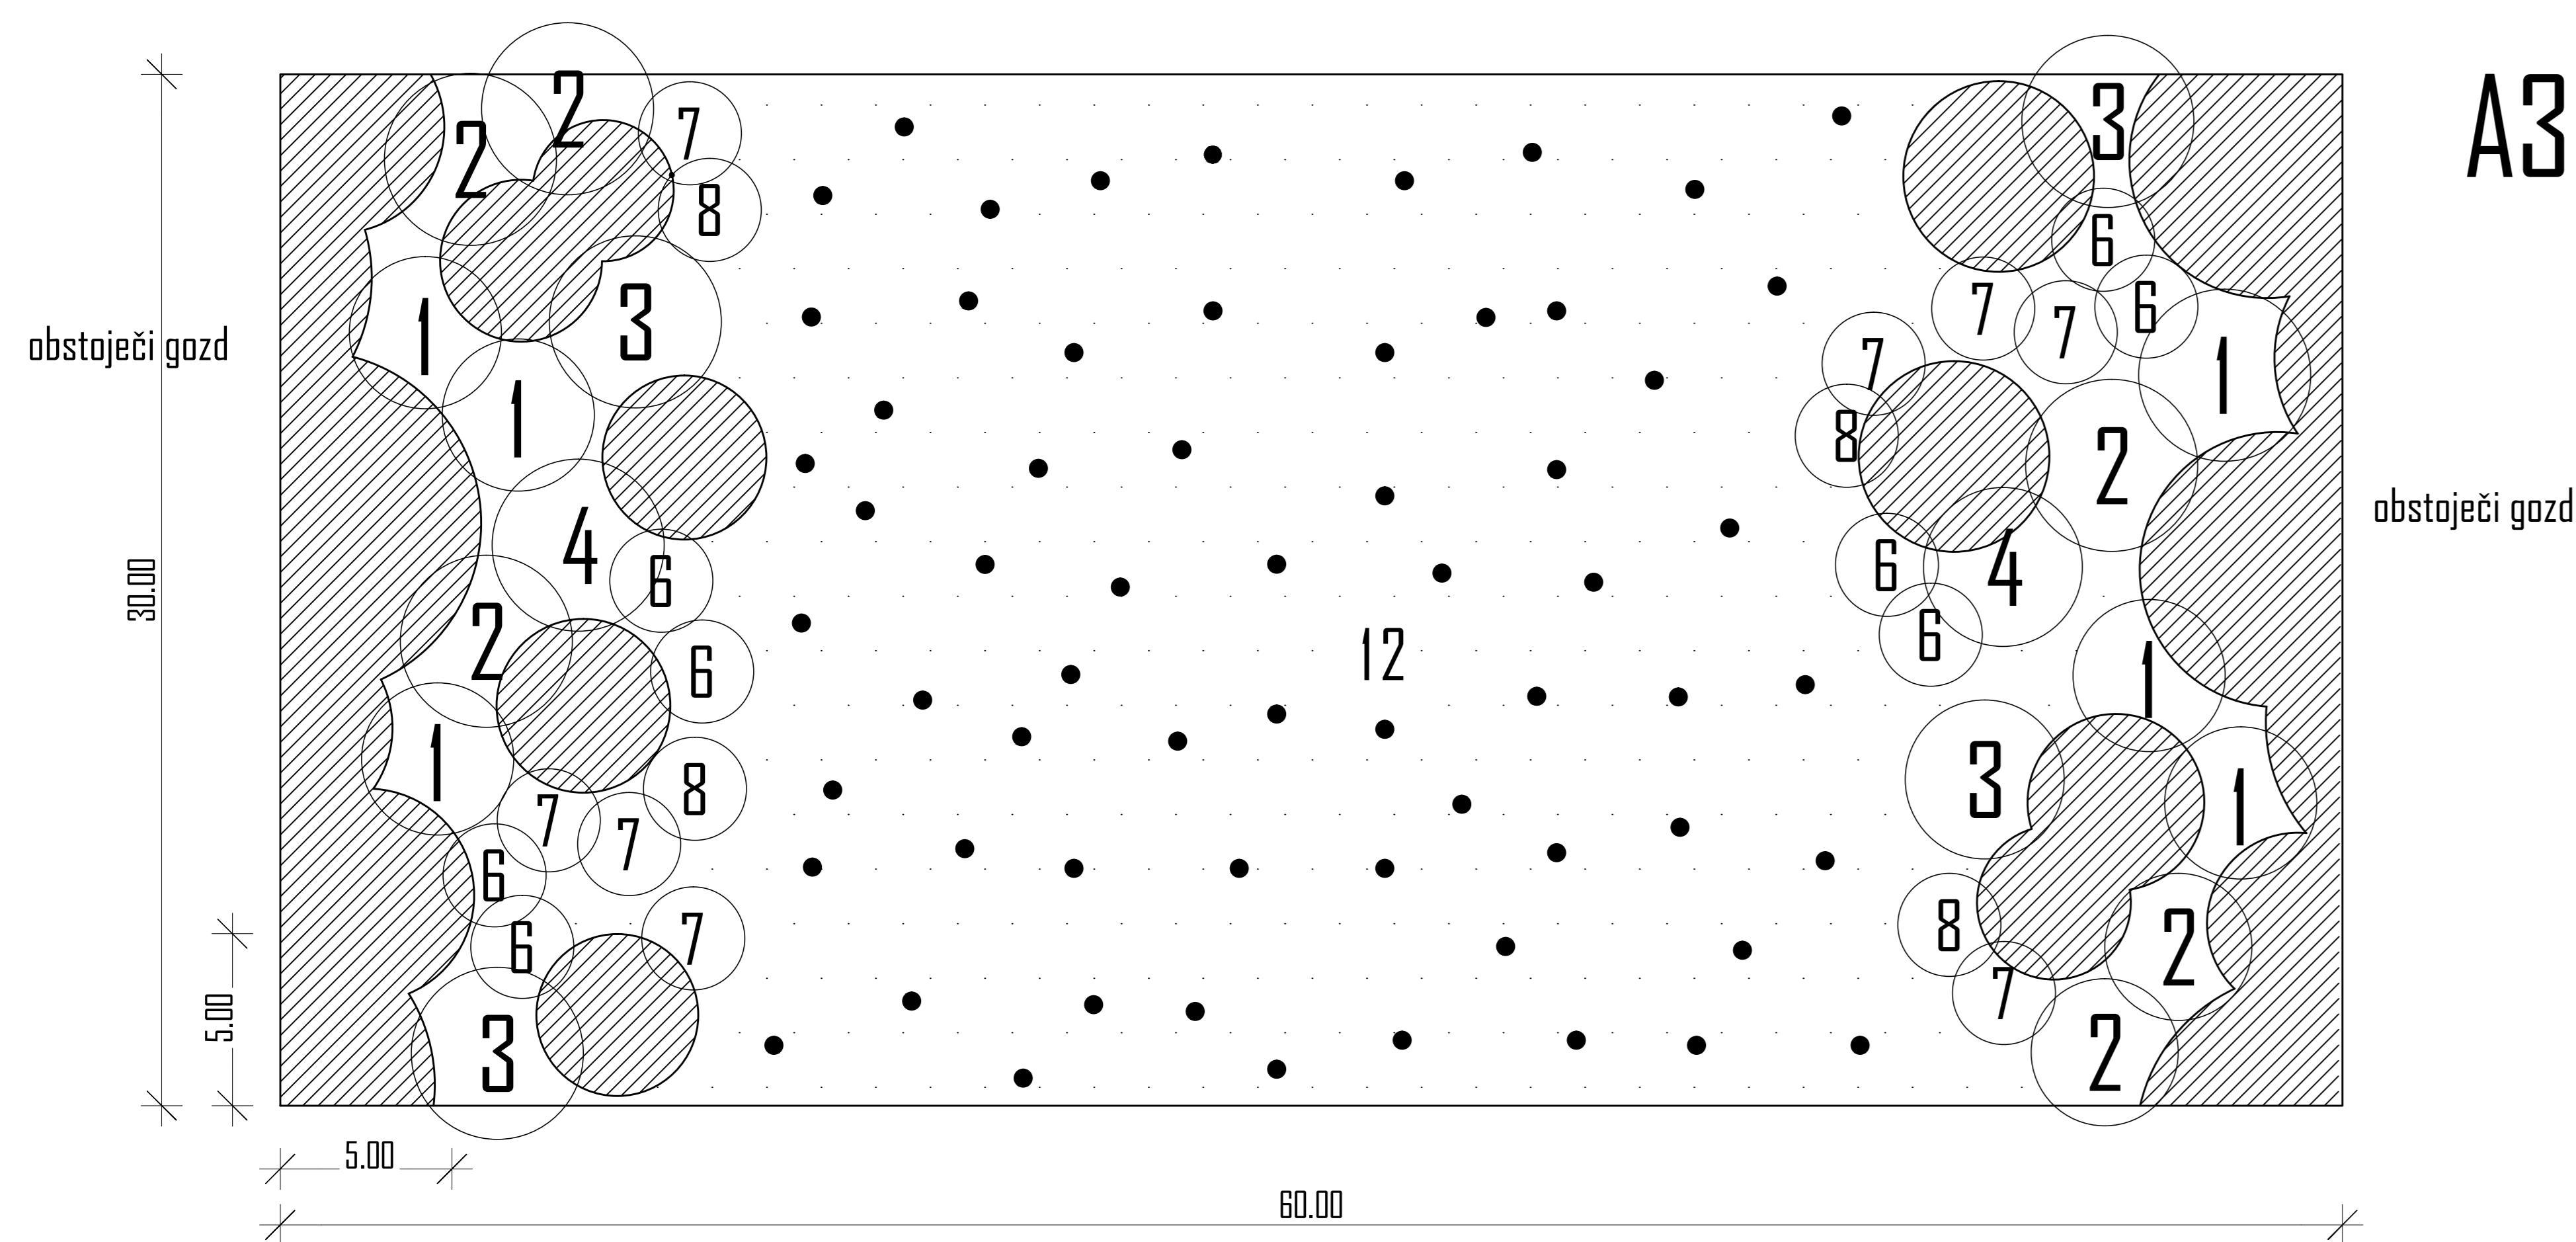

OS daljnovoda

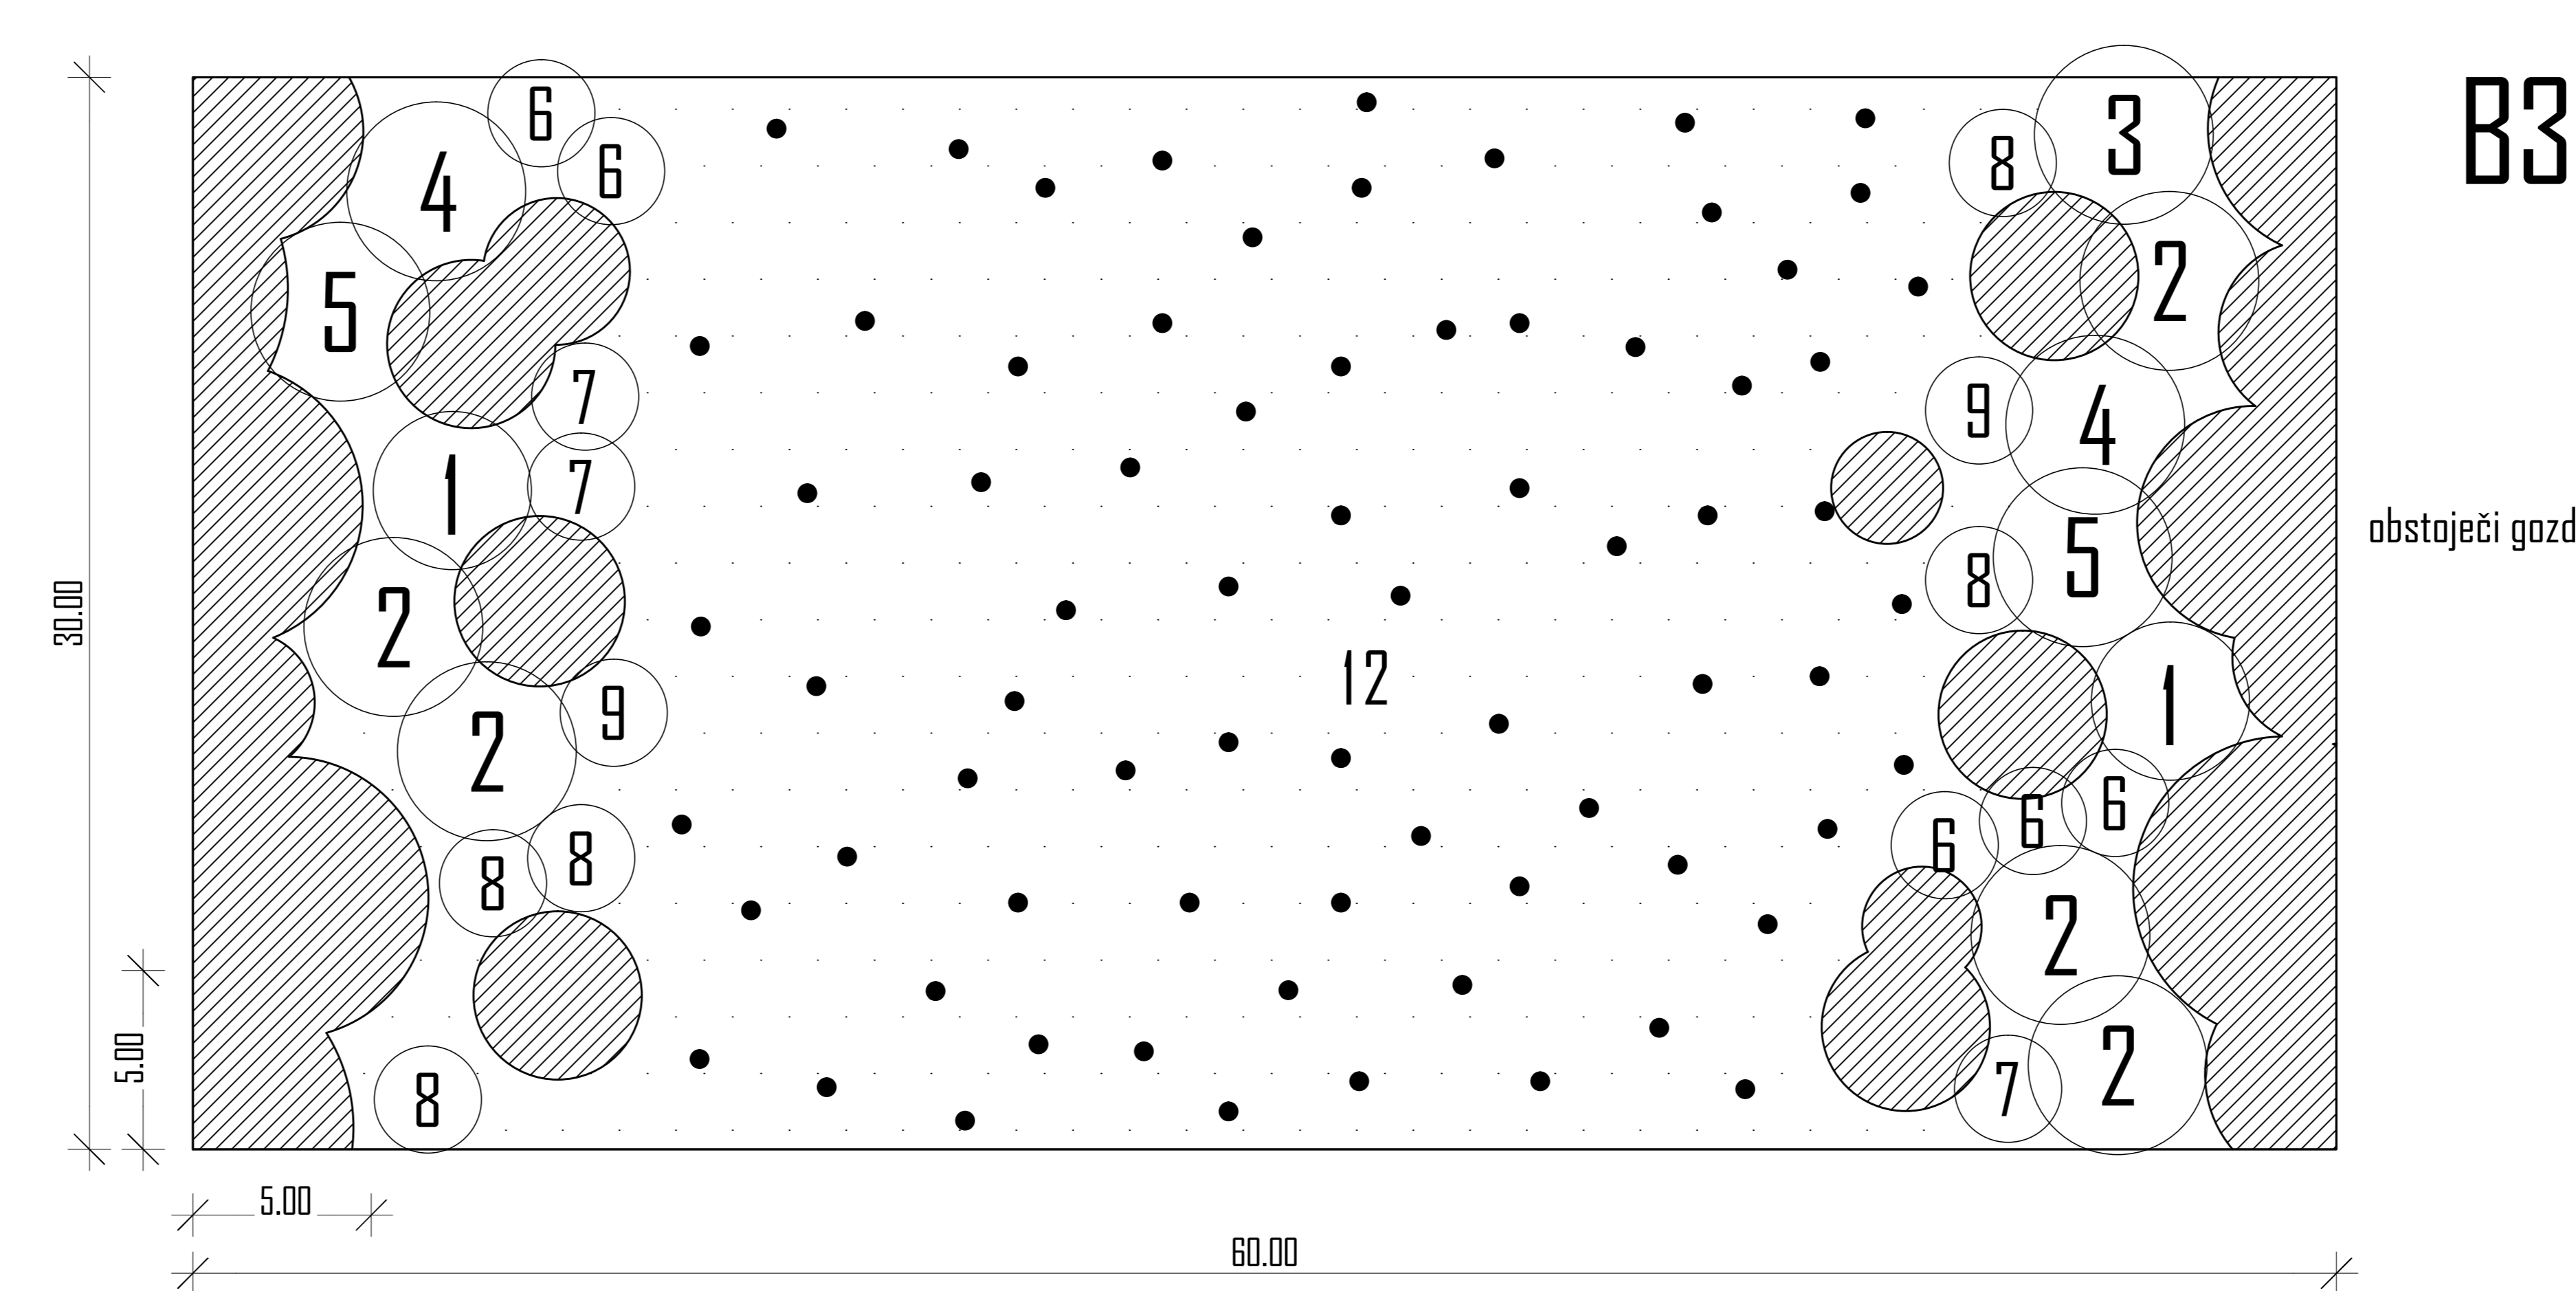

OP: smer linijske zasaditve se prilagodi na obstojeĉe linije zasaditev na lokaciji

- LEGENA:
- A1 - ENMA SKRIVENA VOTRCA
 - ① - ENMA POKRIVENA OBEVNE ALI OBEVNE VETI
 - - OBSTOJEĀA KOTNA VEGETACIJA
 - - PUNA POKRIVENA OBEVNE ALI OBEVNE VETI
 - - OBSTOJEĀA POKRITJE

