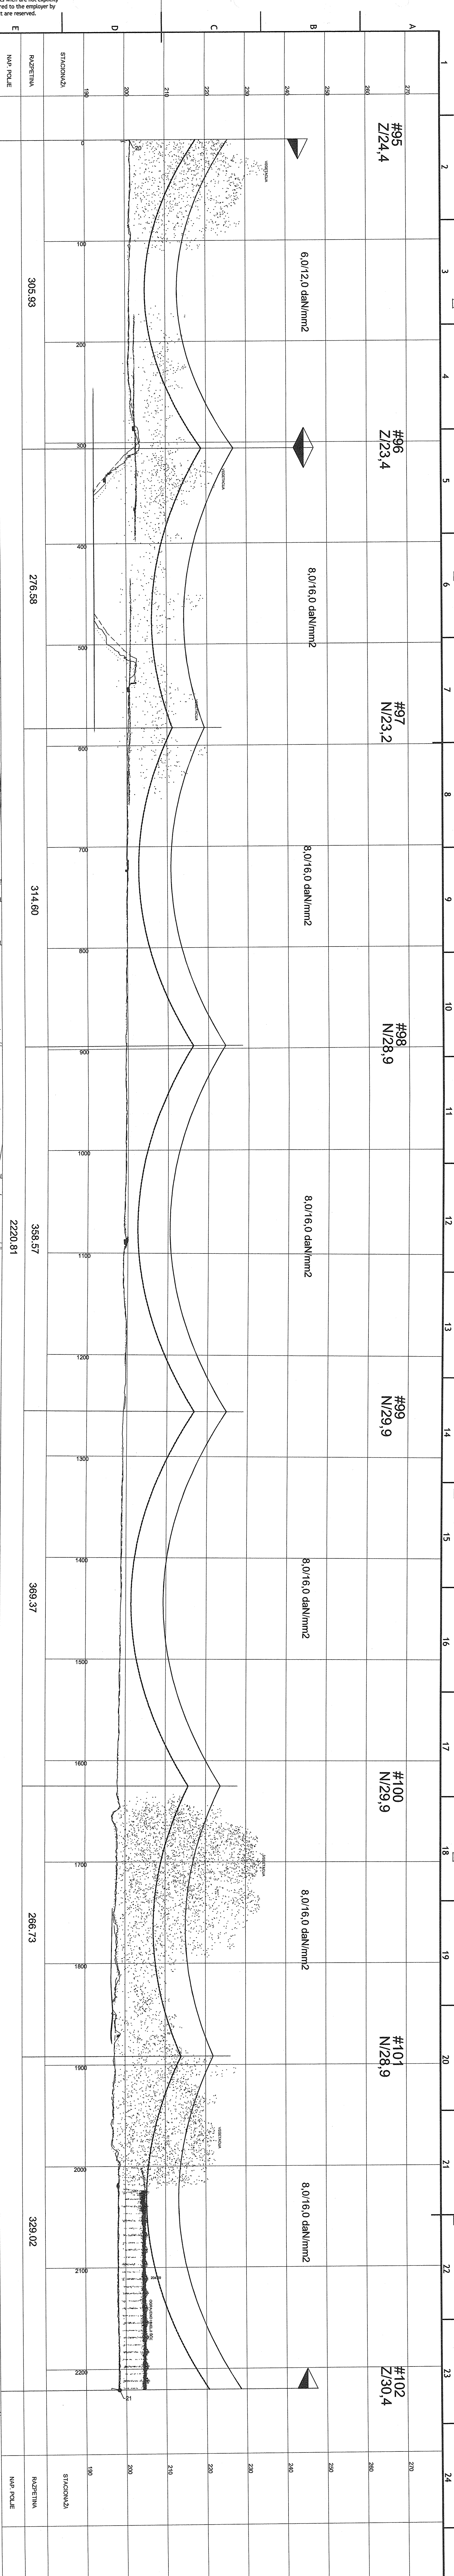


SM95 - SM102

Spremnik	Ops spremnika	Datum upr.
/	/	/

	Predmet:
IBE d.d., svetovanje, projektiranje in inženiring Ljubljana, Slovenija	Predmet:
/	Predmet:

1	Vrsta računa: 4 MČRT ELEKTRIČNIH INŠTALACIJ IN ELEKTRIČNE OPREME
---	--

[illegible]

All rights which are not explicitly transferred to the employer by contract are reserved.

s pogodbo 12. členo prenešeno na naročnika, so pridržane.