

Vodniki: 2x3x2 490-A1/64-A20SA (Al/Fe 490/65)
Zaščitna vrv-OPGW: 1 x Ay/ACS 131/25-13,4
Zaščitna vrv: /
Dod. breme: 1,6 gn
Veter: 0,6 kN/m2

SM124 - SM128

/	/	/	/
Spremembe:	Opis spremembe:	Datum spr.:	Podpis:
Investitor:	Objekt:		
DVI 2x400 kV Citkovce - Pince		Del objekta sistem:	




IBE, d.d., svetovanje,
projektiranje in inženiring
Ljubljana, Slovenija

Vrsta računa:
4 NACRT ELEKTRIČNIH INŠTALACIJ IN ELEKTRIČNE
OPREME

Vzdložni profil
odsek: SM124 - SM128

Ime in priimek:	Ident. št.:	Vrsta računa:	
Odgovorni vodja projekta:	Željko Jovanović, univ., dipl.	4 NACRT ELEKTRIČNIH INŠTALACIJ IN ELEKTRIČNE OPREME	
Odgovorni projektant:	Željko Jovanović, univ., dipl.	Vzdložni profil	
Sodelavec-odg. projektant:	/	odsek: SM124 - SM128	
Izdajatelj:	Gregor Grapar, dipl. inž. el.	Vrsta projekta:	
Datum izdelave:	sept. 2012	Klasifikacija oznak:	
Mesto:	1:2000/500	Stran/stran:	
D723---5E4316_d0_4317_SM116 - SM124 - SM128.dwg		Identifikacija oznak:	
15		D723---5E4316_d0_4317_SM116 - SM124 - SM128.dwg	

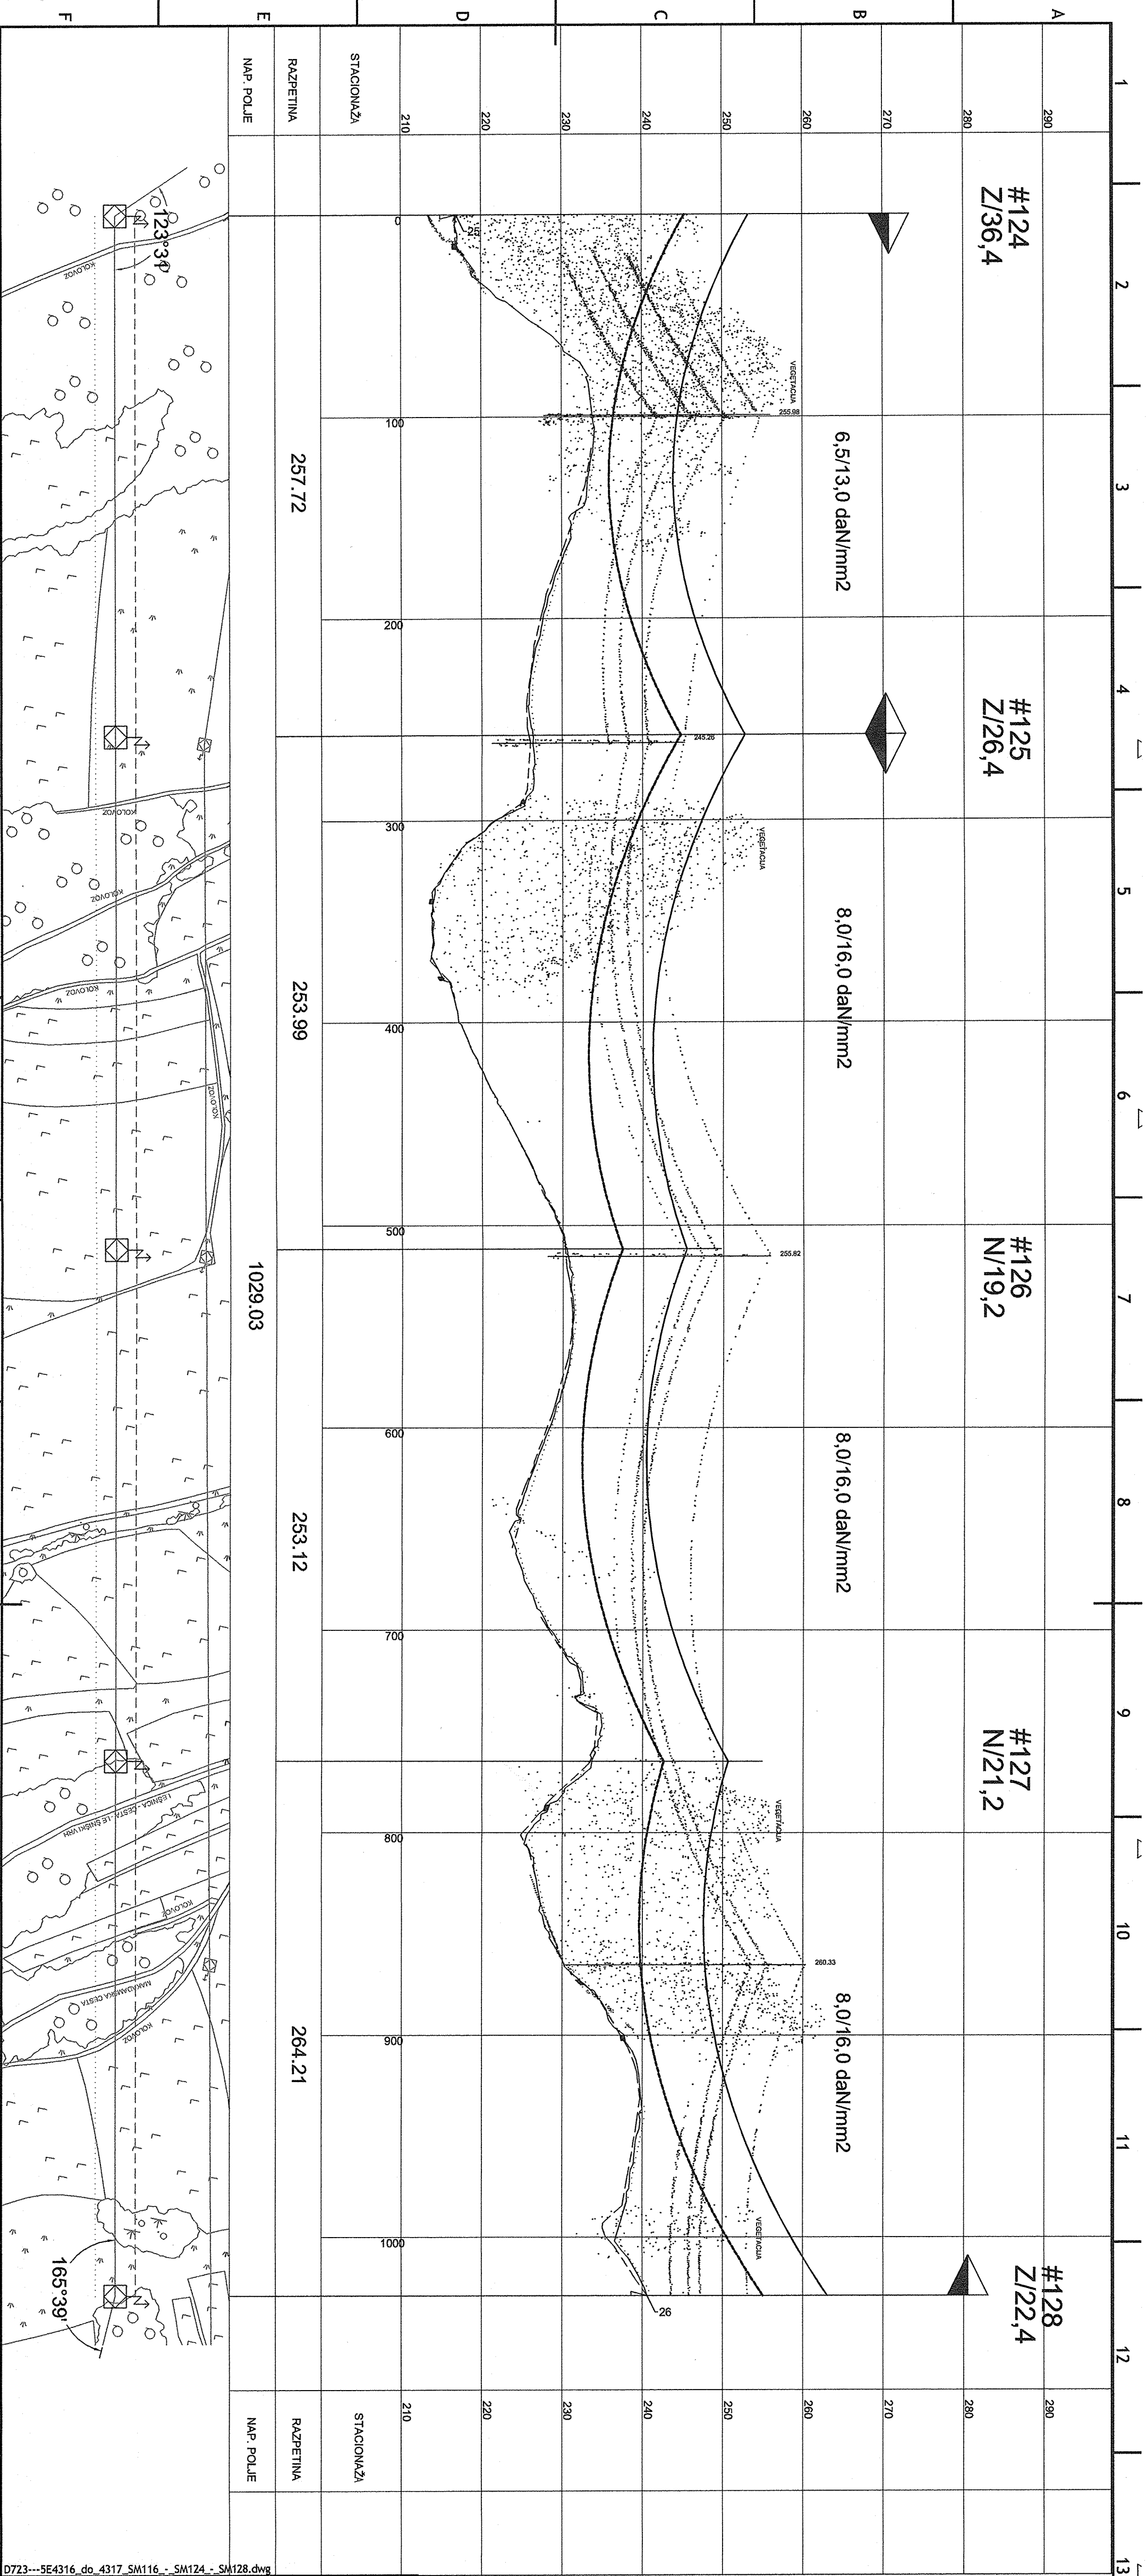

© IBE d.d.
Vse avtorske pravice, ki niso
s pogodbo izrecno prenešene
na naročnika, so pridržane.

© IBE d.d.
All rights which are not explicitly
transferred to the employer by
contract are reserved.