


Vodníky: 2x3x2 490-A11/64-A20SA (Al/Fe 490/65)  
Zaščitna vrv-OPGW: 1 x Ay/ACS 131/25-13,4  
Zaščitna vrv: /

Dod. breme: 1,6 gn

Veter: 0,6 kN/m<sup>2</sup>

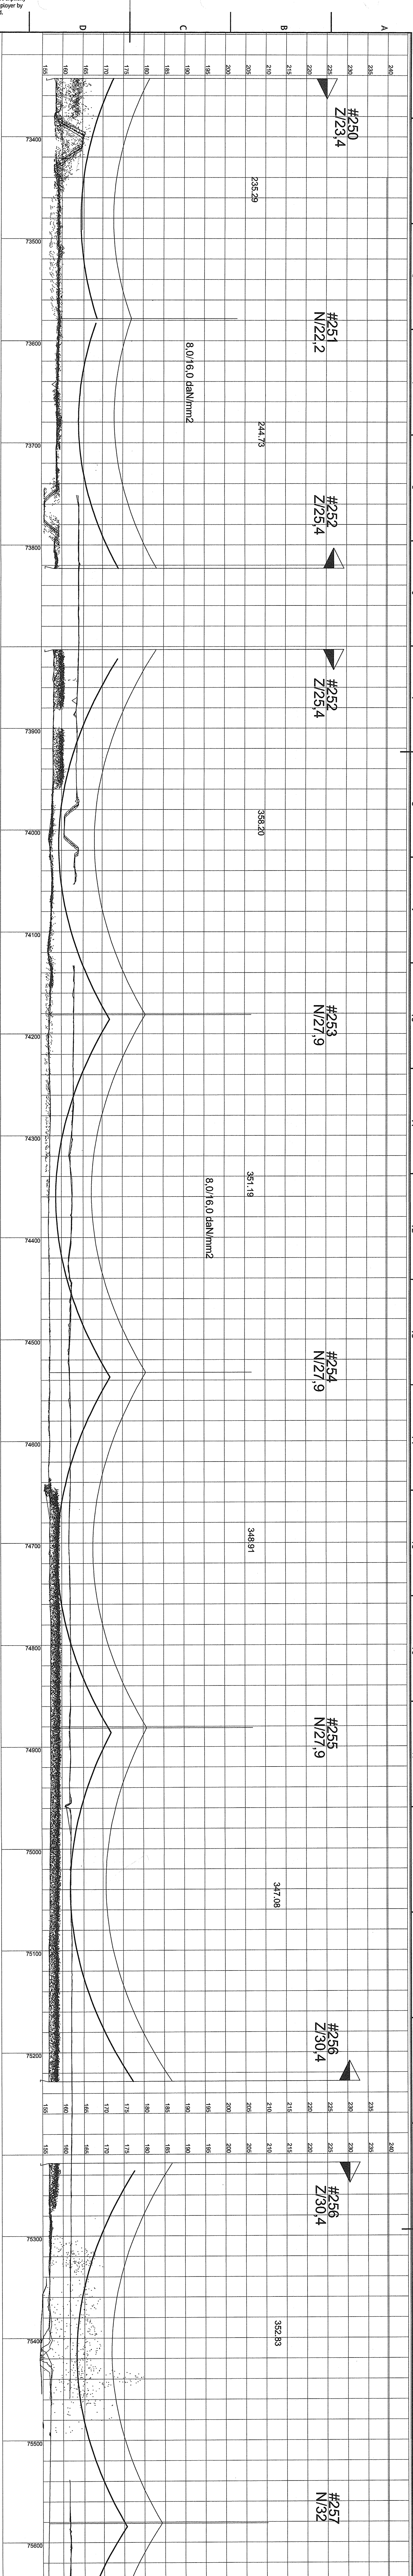

## SM250 - SM250

|             |                |             |        |  |
|-------------|----------------|-------------|--------|--|
|             | /              | /           | /      |  |
| Spremnik:   | Ovis spremnik: | Batum spr.: | Popis: |  |
| Investitor: | Doplate:       |             |        |  |

DV Znak0 W Cifrove - Price

|                            |                                                                                |
|----------------------------|--------------------------------------------------------------------------------|
| <b>Projektant:</b>         | IBE, d.d., svetlovanje,<br>projektiranje in inženiring<br>Ljubljana, Slovenija |
| <b>Dal objekta sistem:</b> | /                                                                              |

|               |   |                                                                                      |
|---------------|---|--------------------------------------------------------------------------------------|
| 6 - SVZ65.dwg | 1 | Vrsta inštalacije:<br><b>4 NAČRT ELEKTRIČNIH INŠTALACIJ IN ELEKTRIČNE<br/>OPREME</b> |
|---------------|---|--------------------------------------------------------------------------------------|

| Vrednotna mreže (dokumenti):                       |             |
|----------------------------------------------------|-------------|
| ime in priimek:                                    | Ident. št.: |
| Osojstveni udeleženi projekta:                     | E-1620      |
| Osojstveni žetjko Jovanovič, univ. dipl. inž. št.: | E-1620      |
| Osojstveni žetjko Jovanovič, univ. dipl. inž. št.: | E-1620      |

[illegible]