© IBE d.d.
Vse avtorske pravice, ki niso s pogodbo izrecno prenešene na naročnika, so pridržane.

© IBE d.d.
All rights wich are not explicity transfered to the employer by contract are reserved.

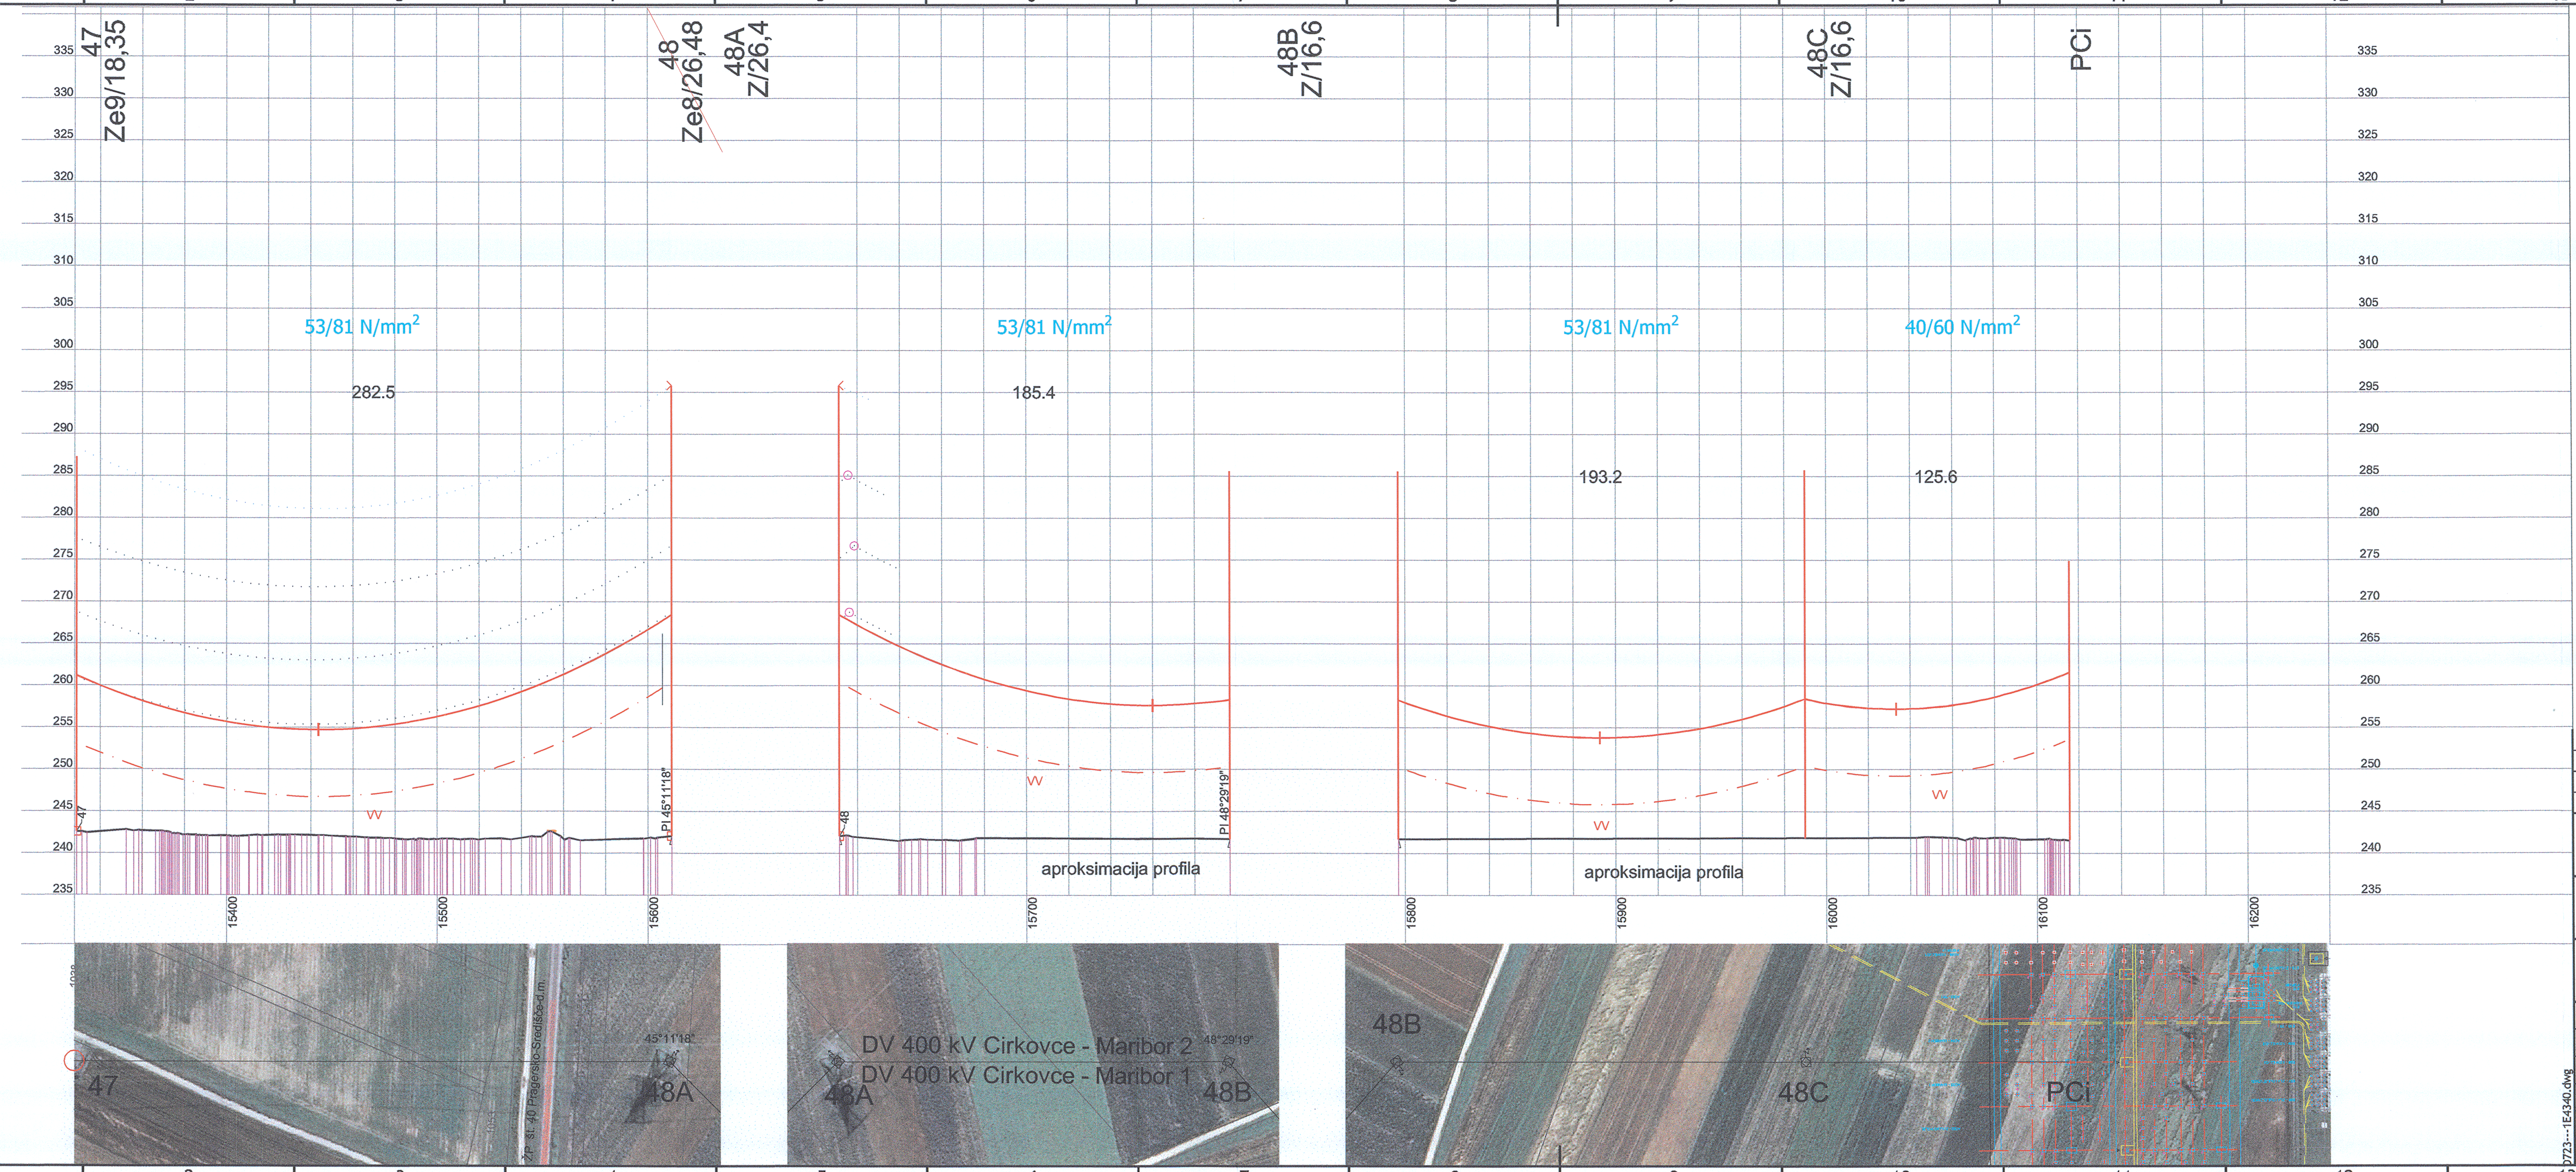
47
Ze9/18,35
48
Ze8/26,48
48A
Z/26,4
48B
Z/16,6
48C
Z/16,6
PCi
53/81 N/mm²
282.5
53/81 N/mm²
185.4
53/81 N/mm²
193.2
40/60 N/mm²
125.6
335
330
325
320
315
310
305
300
295
290
285
280
275
270
265
260
255
250
245
240
235
w
PI 45°11'18"
PI 48°29'19"
aproksimacija profila
15400
15500
15600
15700
15800
15900
16000
16100
16200
ŽP št. 40 Pragersko-Središče-d.m.
DV 400 kV Cirkovce - Maribor 2
DV 400 kV Cirkovce - Maribor 1
45°11'18"
48°29'19"

LEGENDA:

○ obstoječi steber

novi steber

Vodniki: 2x3x2 Al/Fe 490/65
Zaščitna vrv: 1 x OPGW (Ay/ACS 151/29-15,4)
Tlak vetra: 0,6 kN/m²/0,75 kN/m²
Dodatno breme: 1,0 gₙ

Sprememba:	Opis spremembe:	Datum spr.:	Podpis:
/	/	/	

Investitor: ELES

Objekt: DV 2 X 400 kV CIRKOVCE - PINCE Z RAZPLETOM DALJNOVODOV PRED RTP CIRKOVCE IN RTP 400 / 220 / 110 kV CIRKOVCE

Projektant: IBE, d.d., svetovanje, projektiranje in in ženiring
Ljubljana, Slovenija

Del objekta/sistem: /

/

Vrsta načrta: 4 NAČRT ELEKTRIČNIH INŠTALACIJ IN ELEKTRIČNE OPREME

	Ime in priimek:	Ident. št.:
Odgovorni vodja projekta:	Željko Jovanović, univ. dipl. inž. el.	E-1620
Odgovorni projektant:	Željko Jovanović, univ. dipl. inž. el.	E-1620
Sodelavec-odg. projektant:	/	/
Izdelal:	Gregor Grapar, dipl. inž. el.	E-1849
Datum izdelave: sept. 2012	Merilo: 1:2000/500	

Vsebina risbe (dokumenta):
VZDOLŽNI PROFIL
DV 2x 400 kV Maribor - Mihovce
SM47 - PCi (vključitev sever)

Številka projekta:	D723-A025/018	Vrsta projekta:	IDZ
Klasifikacijska oznaka:	U P	Stran/ strani:	1/1
Identifikacijska oznaka:	D 7 2 3 - - - 1 E 4 3 4 0	Spr.:	

D723---1E4340.dwg