

LEGENDA:
○ obstoječi stebel
● novi stebel

Vodniki: 2x3x2 Al/Fe 490/65
Zaščitna vrv: 1 x OPGW (Al)/ACS 151/29-15,4)
Tlak veta: 0,6 kN/m²/0,75 kN/m²
Dodatno breme: 1,0 gn


Projekant: IBE d.d. sistemsko projektiranje in inženiring
Ljubljana, Slovenija

Objekt: DV 2 x 400 kV CIRKOVCE - RING 2 RAZPRTIOM DALJNOSROČNO PREDČRTOVANJE INTR 400 / 220 / 110 kV CIRKOVCE

Dal. odloška shema: /

4 NACRT ELEKTRIČNIH INŠTALACIJ IN ELEKTRIČNE OPREME

Ime in priimek	Ident. št.:	Vsebinska raba (dokumenti)
Gregor Grapar, dipl. inž. el.	E-1620	DV 2x 400 kV Maribor - Mihovce
Gregor Grapar, dipl. inž. el.	E-1620	SM54 - PCI (vključitev Jug)
Gregor Grapar, dipl. inž. el.	E-1620	D723-A025/018
Gregor Grapar, dipl. inž. el.	E-1620	U.P.
Gregor Grapar, dipl. inž. el.	E-1620	Stran 1/1
Gregor Grapar, dipl. inž. el.	E-1620	IDZ 1/1
Gregor Grapar, dipl. inž. el.	E-1620	112000/500
Gregor Grapar, dipl. inž. el.	E-1620	D723-1-1.E.3.4.1

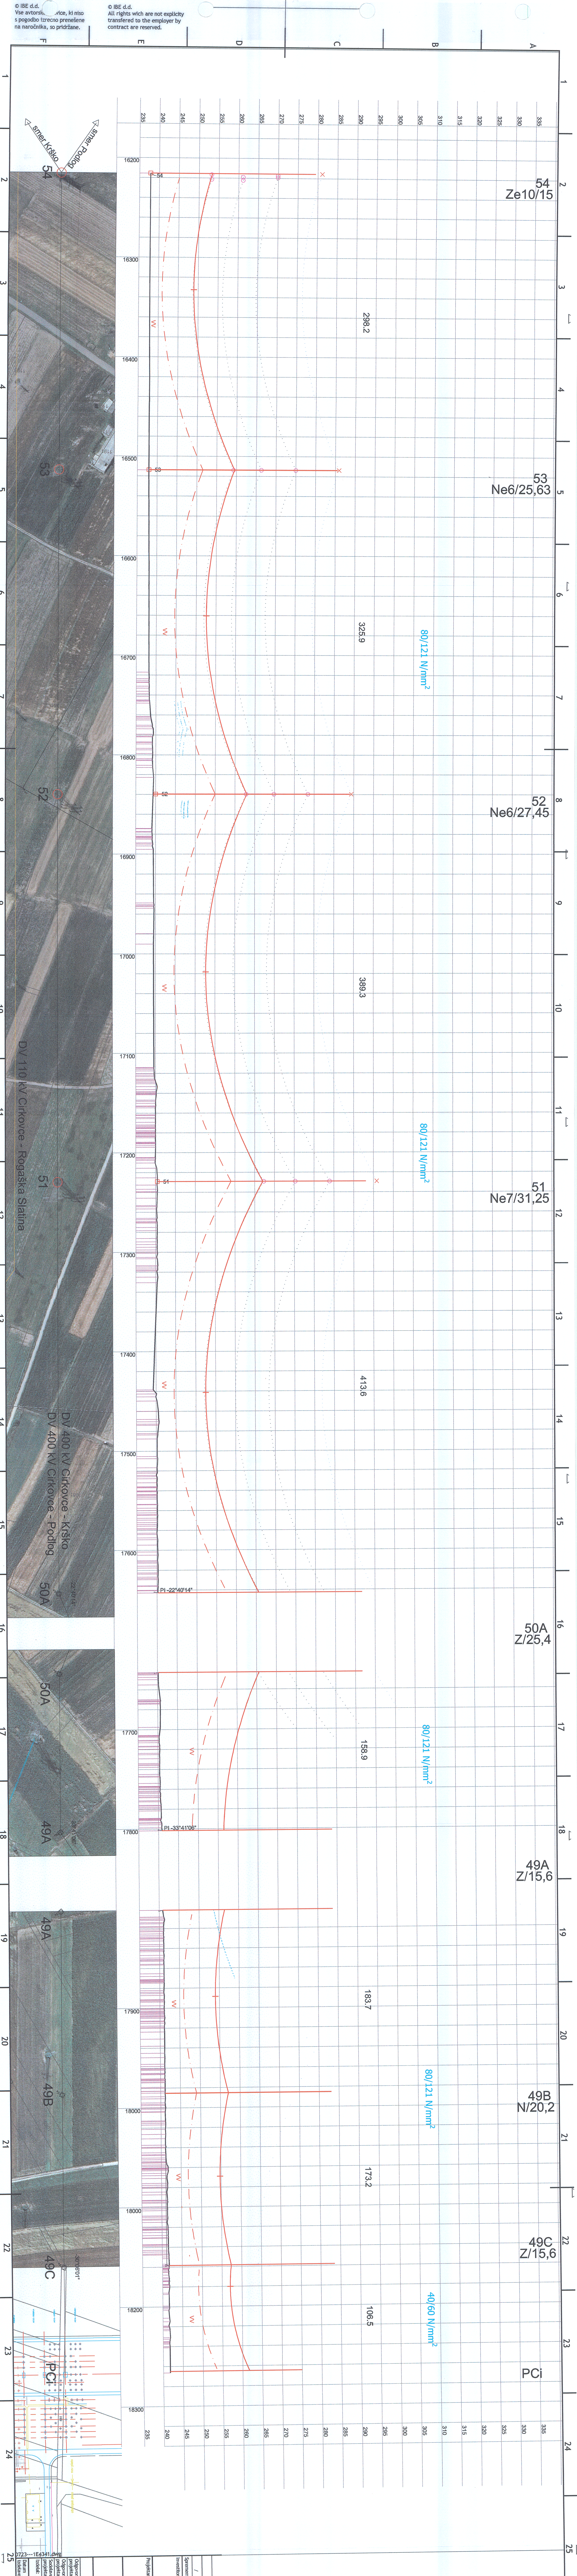

© IBE d.d.
Vse avtorske pravice, ki niso s pogodbo izrecno prenešene na naročnika, so pridržane.

© IBE d.d.
All rights which are not explicitly transferred to the employer by contract are reserved.