


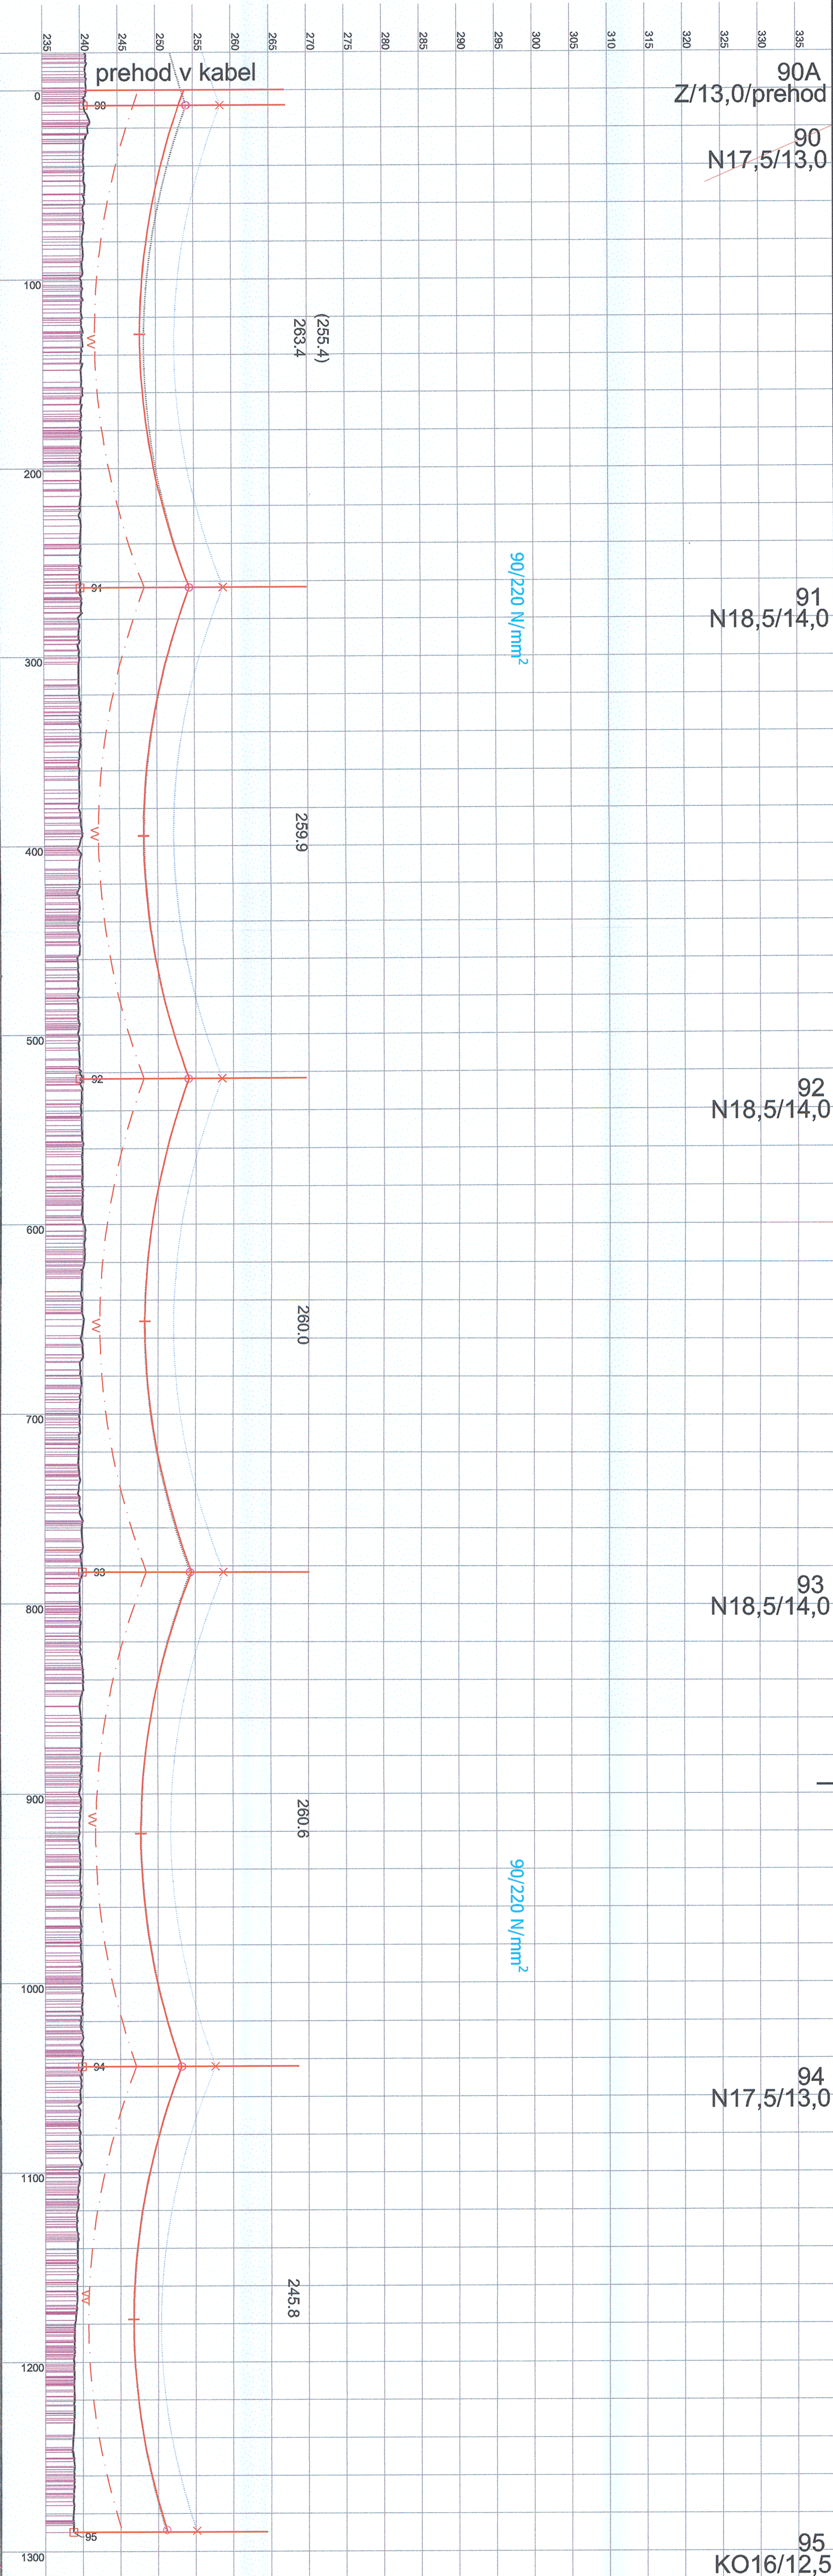

LEGENDA:

- obstoječi steber
- ☒ novi steber

Vodniki:	3 x Al/Fe 240/40
Zaščitna vrv:	2 x FeII 70 mm ²
Tlak vetra:	0,6 kN/m ²
Dodatno breme:	1,0 gn

/	/	/	
Spezialmathe	Opt. spezialmathe	Datum spez.:	Probleme:

Investitor:	
Objekt:	DV 2 X 400 kV CIRKOVICE - PINCE Z RAZPLETOM DALJNOVODOV PRED RTP CIRKOVICE IN RTP 400 / 220 / 110 kV CIRKOVICE

Projekant:	IBE, d.d., svetovanje, projektiranje in inženiring Ljubljana, Slovenija	Del objekta sistem:	/
------------	---	---------------------	---

/	vsota podatkov: 4 NAČRT ELEKTRIČNIH INŠTALACIJ IN ELEKTRIČNE OPREME
---	---

Oglaševani vsota projezita	Zeljko Jovanović, univ. dipl. inž. el.	Ident. št.:	E-1620
Oglaševni posrednik	Zeljko Jovanović, univ. dipl. inž. el.		E-1620
Societno-odg. priznati izdatki:	/		/
Gregor Grapar, dipl. inž. el.	E-1849	Svetlana Koslerova	D723-A025/018
		Kristina Jopić	U.P.
		Vesna Stratarić	YDZ
			1/1
Datum sept. 2012	Mesto: 1.2000/500	Ideološko-polit. oznaka:	D723-- --1E4342
			str.