



- LEGENDA:
- obstoječi stebel
 - novi stebel

Vodniki:
3 x Al 500 mm²
Zaščitna vrv:
1 x Feil 50 mm²
OPGW:
1 x OPGW (AY/ACS 48/30-5-4)
Tlak vetra:
0,6 kN/m²
Dodatno breme:
1,0 gn

Sprejemnik:		Datum sk.: /	
Opis sprejemnika:		Projek:	
Investitor:		Objekt:	
Projektant:		Datum izdelave:	
IBE, d.d., svetovanje,		/	
projekiranje in inženiring		/	
Ljubljana, Slovenija		/	

Vrsta načrta:	
4 NAČRT ELEKTRIČNIH INŠTALACIJ IN ELEKTRIČNE	
OPREME	

Ime in priimek:		Ident. št.:	
Odgovorni vodja:		E-1620	
Projektant:		E-1620	
Odobreni:		E-1620	
Izdelal:		/	
Sodrževalnik:		/	
Izdelal:		E-1849	
Datum izdelave:		1:2000/500	
sept. 2012		Mesto:	
D723-3-1-E4343		/	

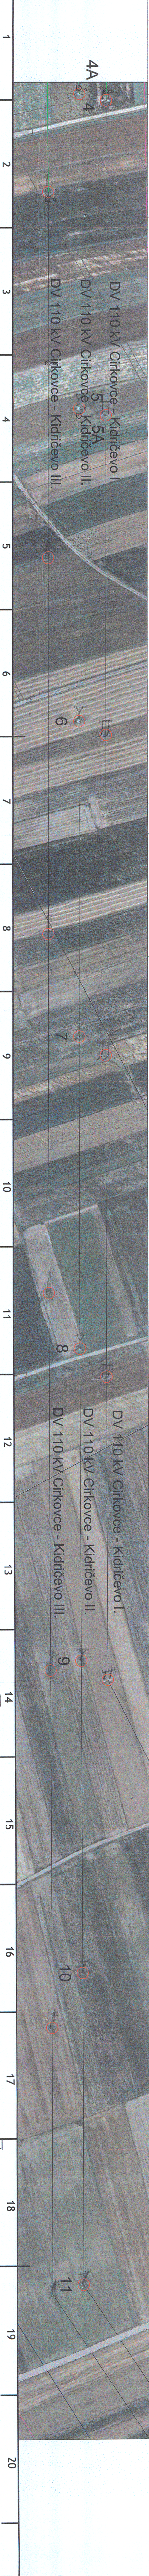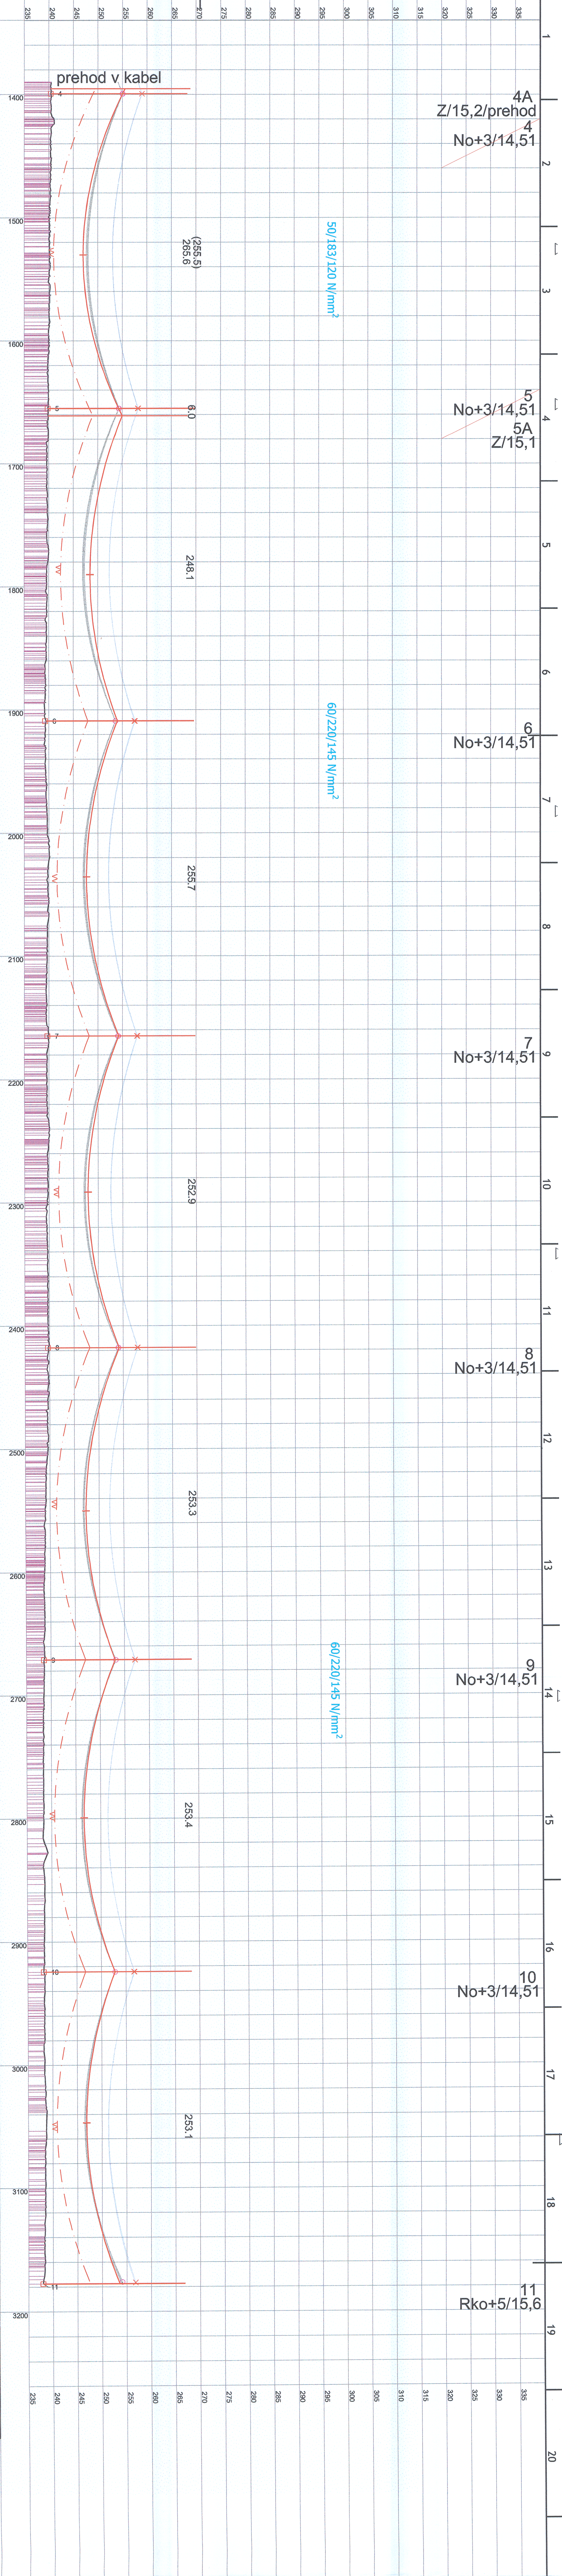

© IBE d.d.
Vse avtorske pravice, ki niso
s pogodbo izrecno prenesene
na naročnika, so pridržane.

© IBE d.d.
All rights which are not explicitly
transferred to the employer by
contract are reserved.