


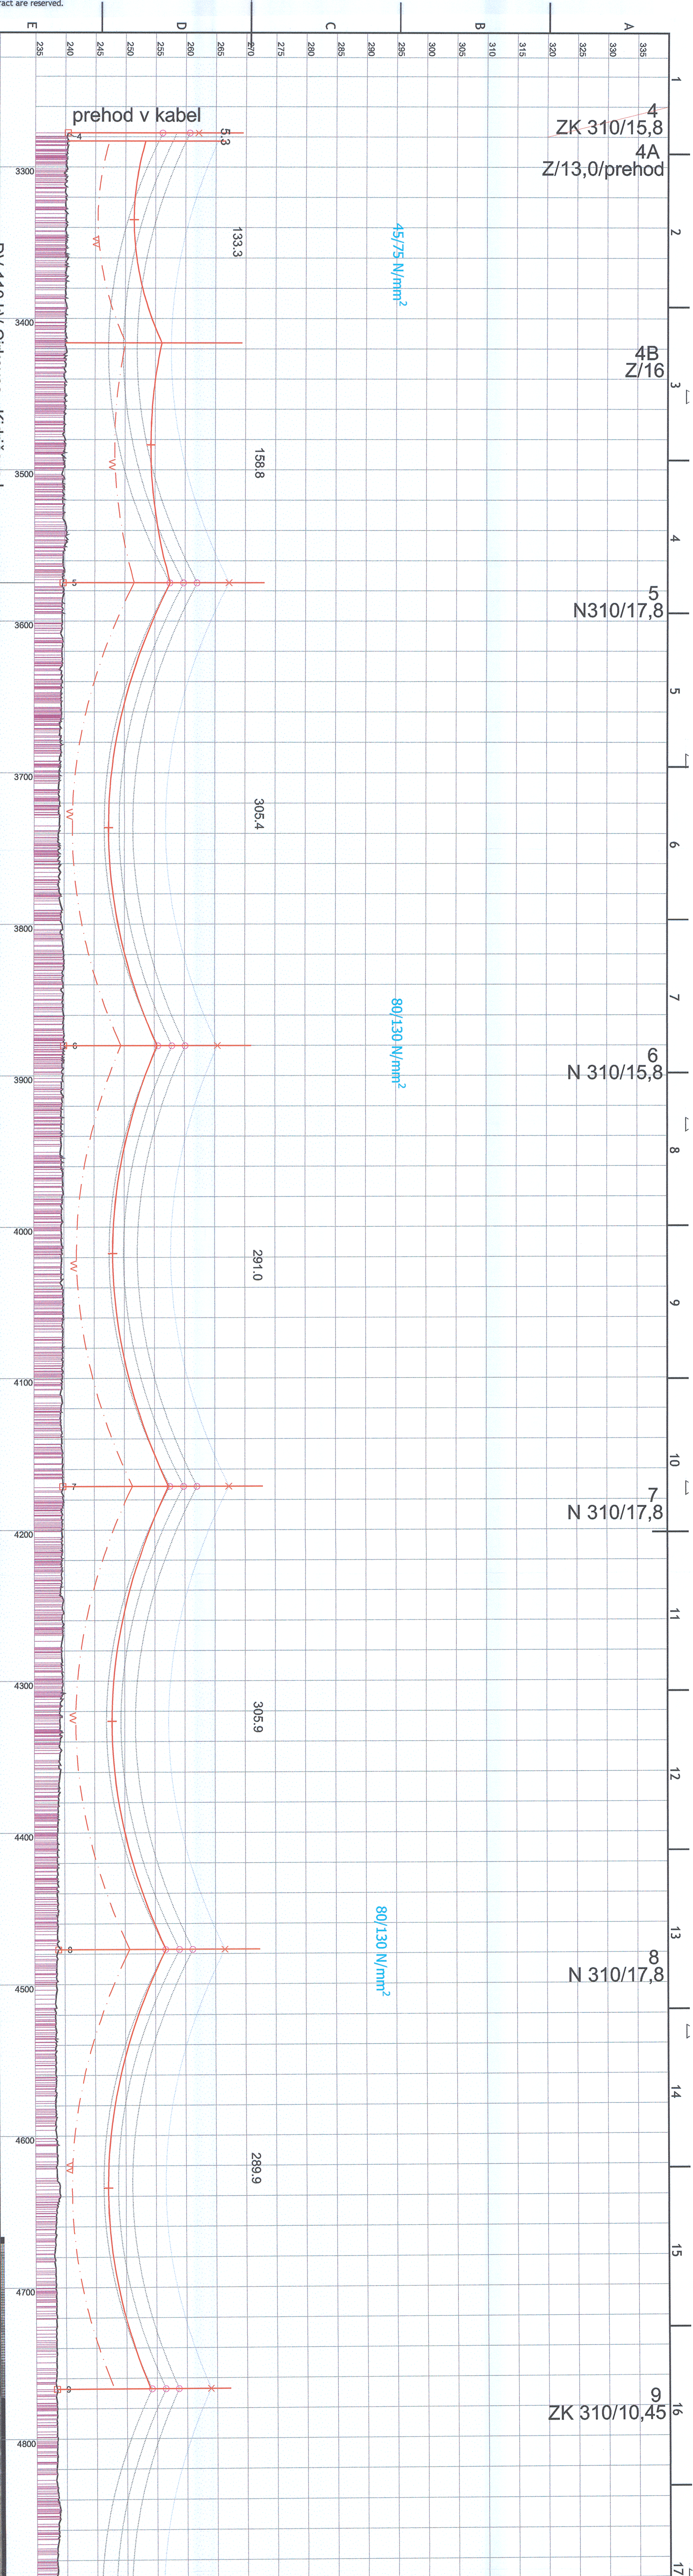

LEGENDA:

- obstoječi steber
- ☒ novi steber

Vodniki:	3 x Al/Fe 490/65 mm ²
Zaščitna vrv:	1 x AlMg1/Fe 120/70 mm
Tlak vetra:	0,6 kN/m ²
Dodatno breme:	1,6 gn

/	/	/
Spremenba:	Opis spremenbe:	Popis:

Investor:	Objekt:
 ELES	DV 2 X 400 kV CIRKOVICE - PINCE Z RAZPLETOM DALJNOVODOV PRED RTP CIRKOVICE IN RTP 400 / 220 / 110 kV CIRKOVICE

Projektant:	 IBE, d.d., svetovanje, projektiranje in zenering Ljubljana, Slovenija
Dal objekta / sistem:	/

Vrsta načrta:	/
4 NAČRT ELEKTRIČNIH INŠTALACIJ IN ELEKTRIČNE OPREME	

		Vsebinska rdebe (dokumenti):
Ime in priimek:		
Osebnostni podatki projekta:	Željko Jovanović, univ. dipl. inž. et.	E-1620

VZDOLŽNI PROFIL

DV 110 kv Čirkovce - Kidričevo III

[illegible]