


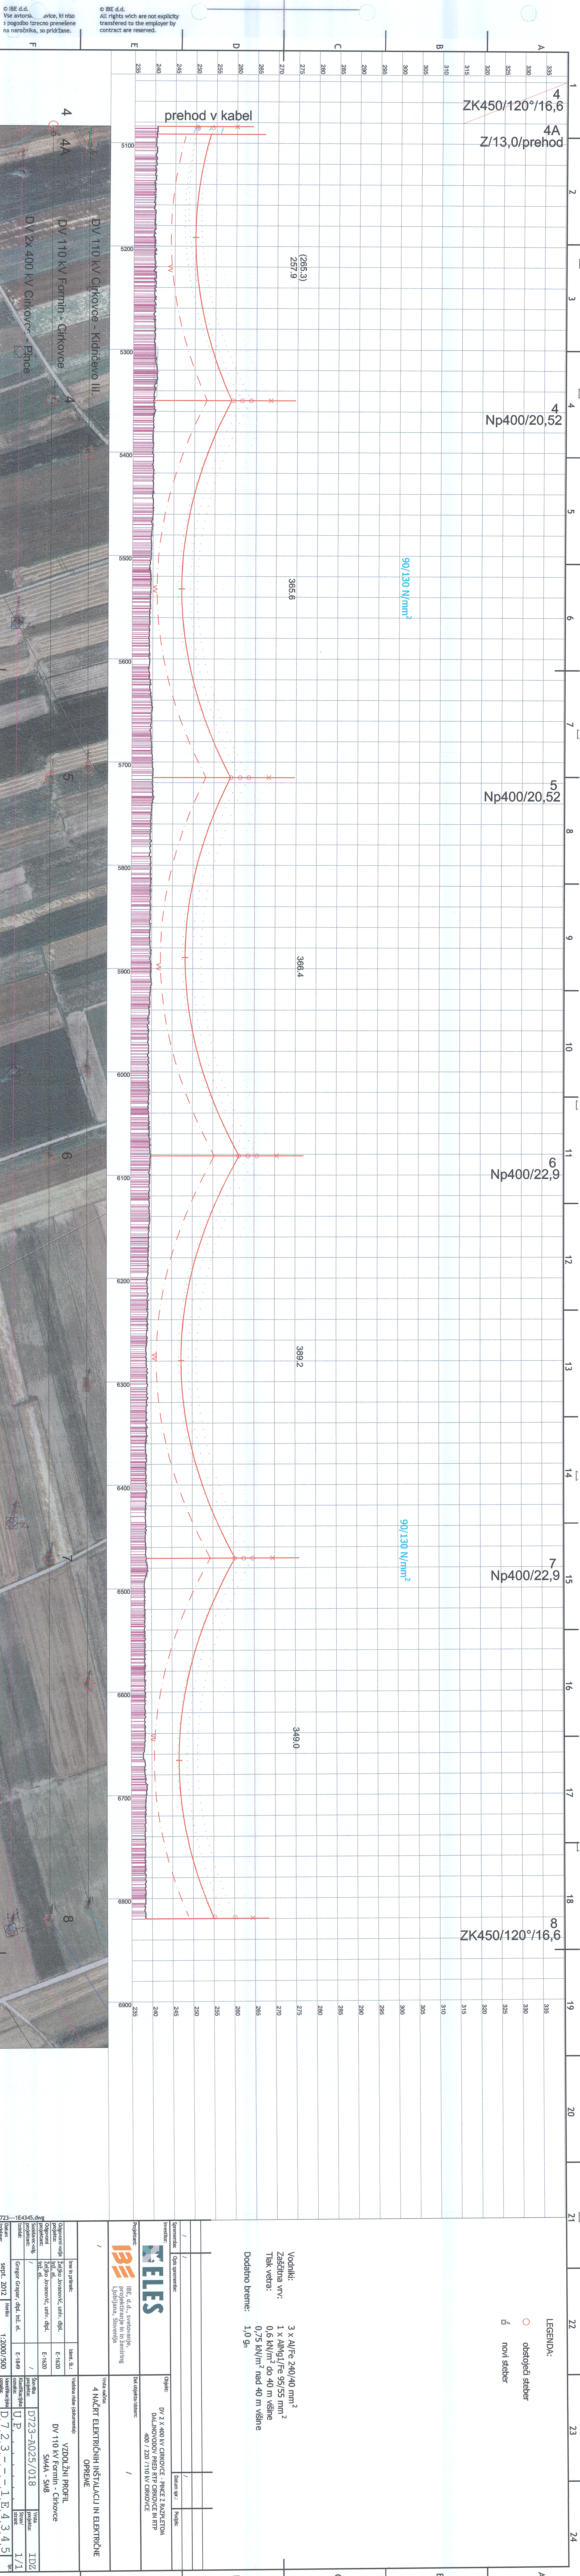

LEGENDA:

- obstoječi stebel
- novi stebel

Vodniki:
Zaščitna vrv:
Tlak vetra:
Dodatno breme:

3 x Al/Fe 240/40 mm²
1 x Al/Mg1/Fe 95/55 mm²
0,6 kN/m² do 40 m višine
0,75 kN/m² nad 40 m višine
1,0 G_n

Investitor:		Opis objekta:	
IBE, d.d., svetovanje, Ljubljana, Slovenija		DV 2 x 400 kV CIRKOVCE - PINCE Z RAZPLETOM DALJNOVOZOV PRED RTP CIRKOVCE IN RTP 400 / 220 / 110 kV CIRKOVCE	
Projektant:		Datum:	
IBE, d.d., svetovanje, Ljubljana, Slovenija		1.09.2012	
Vrsta načrta:		Opis:	
4 NAČRT ELEKTRIČNIH INŠTALACIJ IN ELEKTRIČNE OPREME		Projekt:	
Vsebuje ribes (dekurirani):		Datum:	
VZDOLŽNI PROFIL DV 110 kV Formin - Cirkovce SM4A - SM8		1.09.2012	
Ime in priimek:		Vrsta projekta:	
Zeljko Jovanović, inž. dipl.		IDZ	
Projekcija:		Vrsta projekta:	
Zeljko Jovanović, inž. dipl.		IDZ	
Projektant:		Vrsta projekta:	
IBE, d.d.		IDZ	
Inštitut:		Vrsta projekta:	
Gregor Grapčič, dipl. inž. el.		IDZ	
Datum izdelave:		Vrsta projekta:	
sept. 2012		IDZ	
Izdelal:		Vrsta projekta:	
1:2000/500		IDZ	

© IBE d.d.
Vse avtorske pravice, ki niso
s pogodbo izrecno prenešene
na naročnika, so pridržane.

© IBE d.d.
All rights which are not explicitly
transferred to the employer by
contract are reserved.