


- LEGENDA:
- obstoječi steber
 - ⦿ novi steber

Vodniki:
2 x 3 x Al/Fe 240/40 mm²
Zaščitna vv:
1 x Al/Fe 95/55 mm²
Tlak vetra:
0,6 kN/m²
Dodatno breme:
1,0 gn



IBE, d.d., svetovanje,
projektiranje in inženjring
Ljubljana, Slovenija

Ime in priimek:		Ident. št.:		Vsebinska rdece (dokumenta): VZDOLŽNI PROFIL DV 2 x 110 kV Zlatoličje - Cirkovce SM1A - SM5
Projektor:		E-1620		
Odgovorni projektant:		E-1620		
Socialnec-odg. projektant:		/		
Izdelač:		/		
Datum: sept. 2012		Merno: 1:2000/500		Vrsta projekta: IDZ
Izdelava:		E-1849		
Identifikacijski oznaka:		D723-A025/018		
Datum izdelave:		U.P.		
		Stran/strani: 1/1		

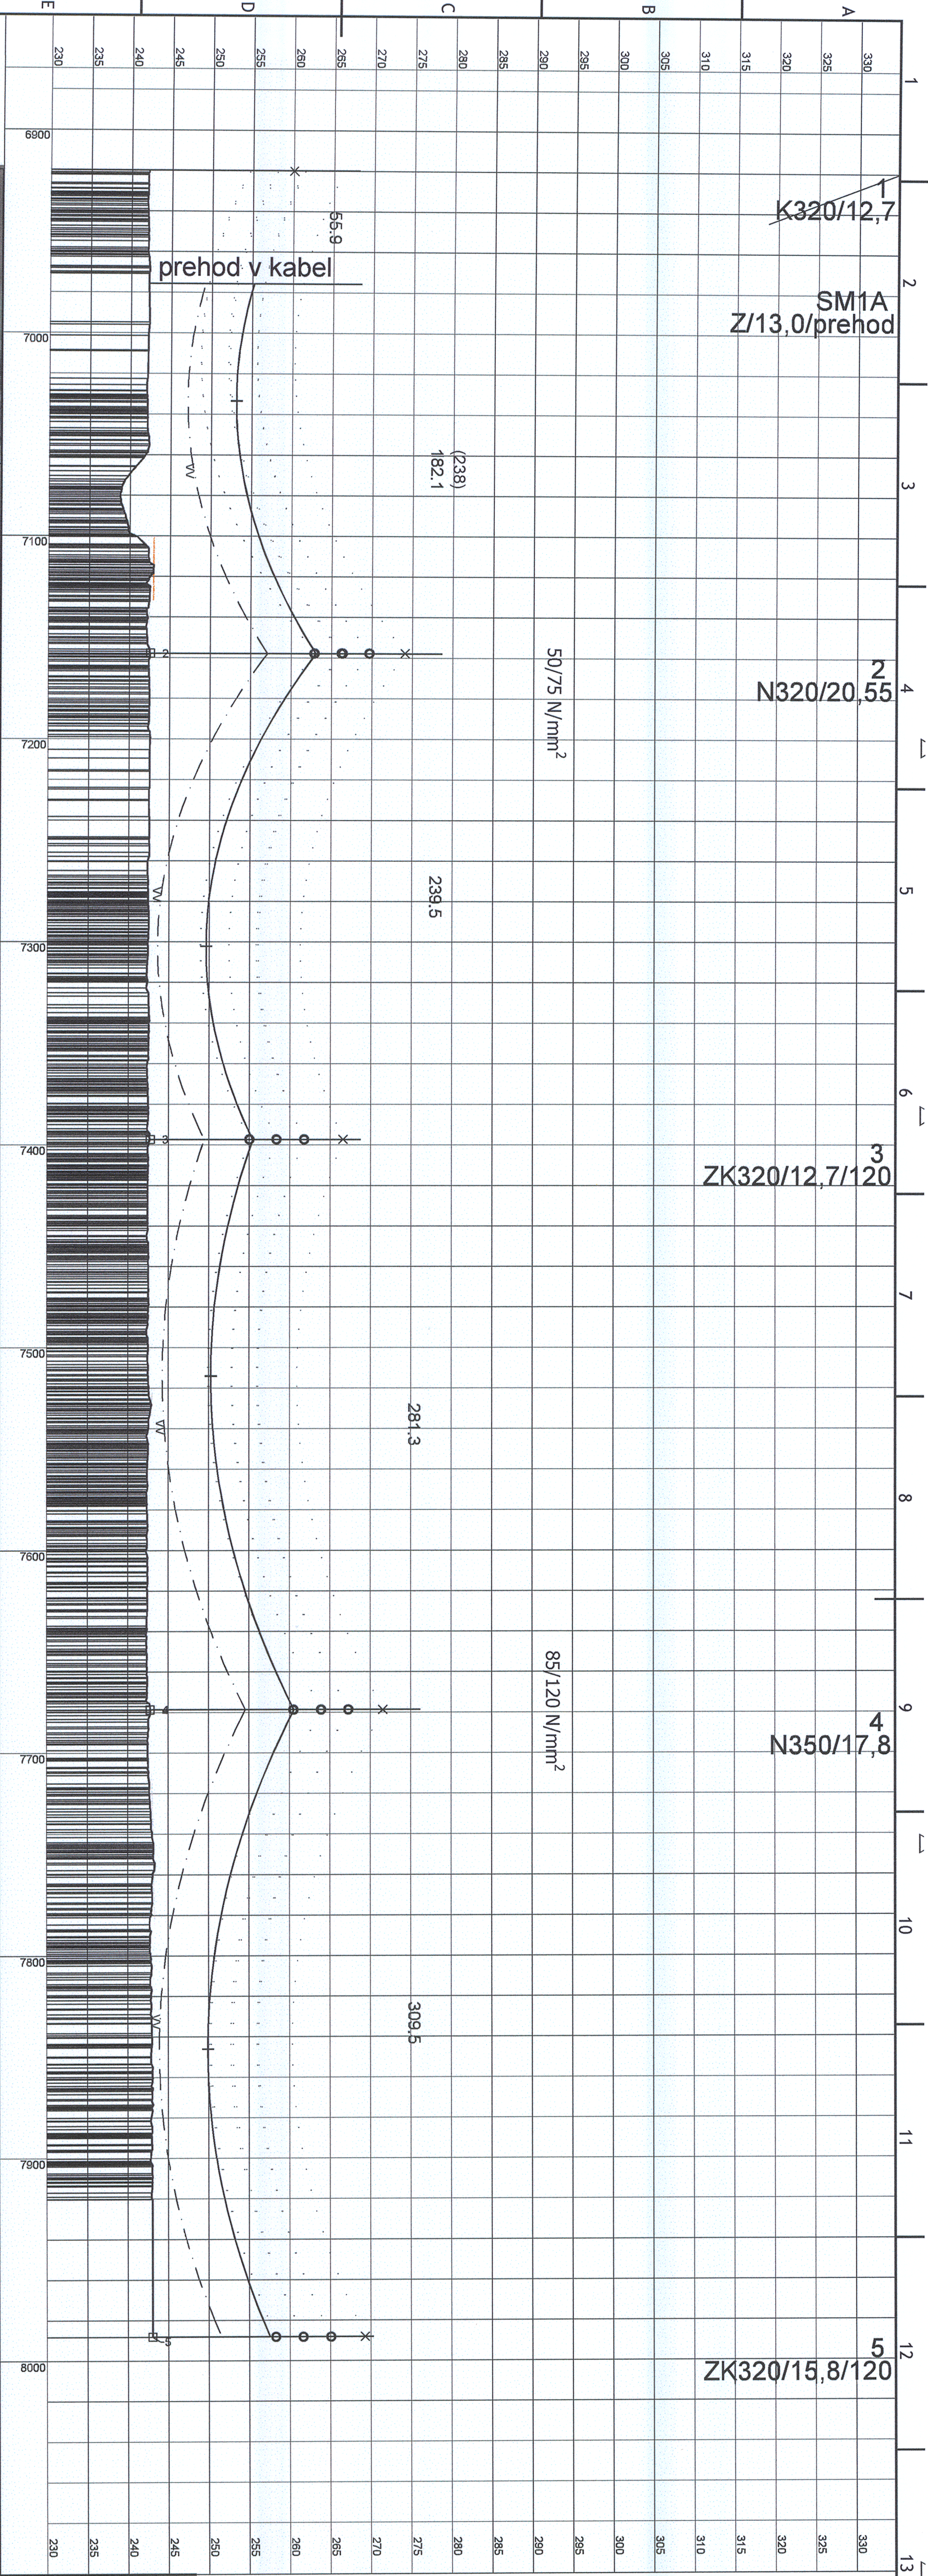

© IBE d.d.
Vse avtorske pravice, ki niso
s pogodbo izrecno prenešene
na naročnika, so pridržane.

© IBE d.d.
All rights wich are not explicitly
transferred to the employer by
contract are reserved.