


LEGENDA:

- obstoječi stebler
- ⊕ novi stebler

Vodniki:
3 x Al/Fe 360/57
OPGW:
1 x OPGW (ACS 77-5-8)
Tlak vetra:
0,6 kN/m² do 40 m višine
0,75 kN/m² nad 40 m višine
Dodatno breme:
1,0 g_n

Investitor:	Objekt:
IBE, d.d., svetovanje, projektni inženiring	DV 2 x 400 kV CIRKOVCE - PINCE 2 RAZPLETOM DALJNOVOZOV PRED RTP CIRKOVCE IN RTP 400 / 220 / 110 kV CIRKOVCE
Projektant:	Podobjekt/obstoj:
IBE, d.d., svetovanje, projektni inženiring	/

Ime in priimek:	Ident. št.:	Vsebina risbe (dokumenti):
Zeljko Jovanović, inž. dipl.	E-1620	VZDOLŽNI PROFIL
Projektni inženir:	E-1620	DV 220 kV CIRKOVCE - ŽERJAVINEC
Socijalno-obj. inženir:	/	SM235 - SM241
Projektant:	/	D723 - A025/018
Investitor:	/	U.P.
Datum izdaje:	sept. 2012	Merilo: 1:2000/500
Območje:	1:2000/500	Območje: D7.2.3 - -1.E.4.3.4.8

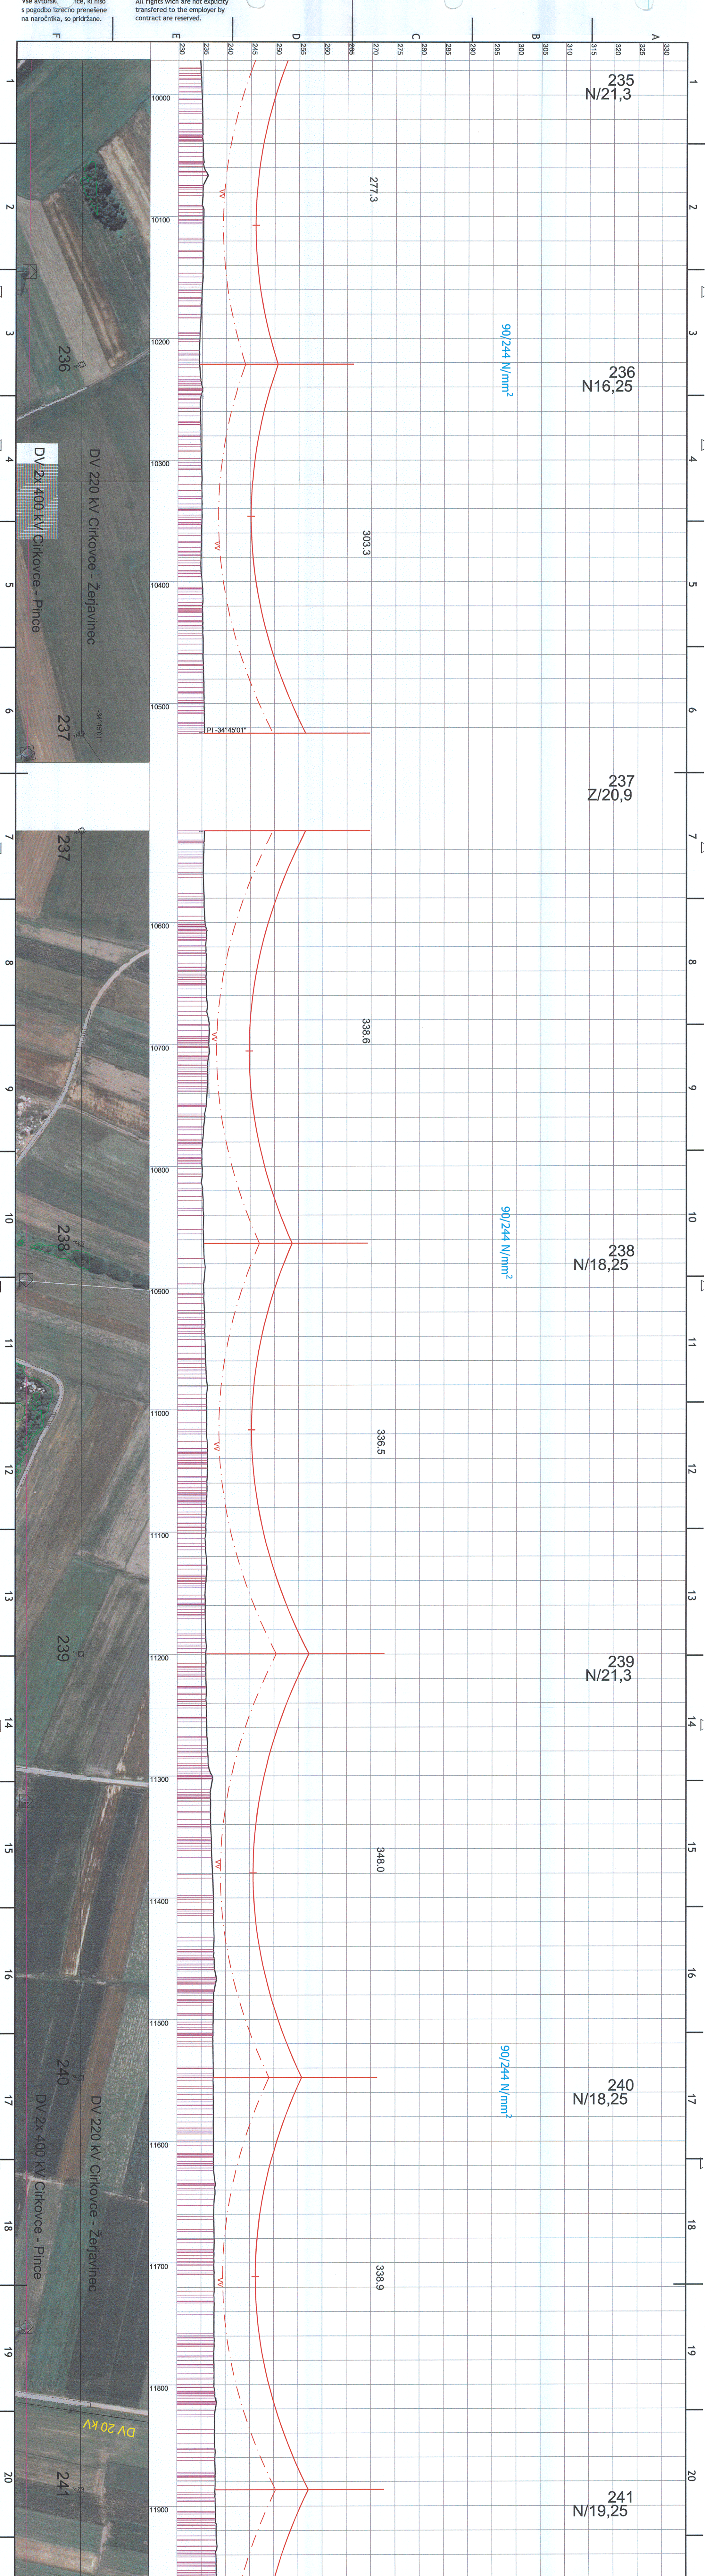

© IBE d.d.
Vse avtorske pravice, ki niso s pogodbo izrecno prenešene na naročnika, so pridržane.

© IBE d.d.
All rights which are not explicitly transferred to the employer by contract are reserved.