

Prispевна površina - Zaledje
 Prispевна površina - Tlakovano
 Zelenica
 Pločnik
 Obstoječi objekti
 Obstoječi objekti se rušijo

LEGENDA **PROJEKTIKIRANO**
 DRENAŽA
 KANALIZACIJA ZA ODVOD
 ODPADNIH PAĐAVINSKIH VODA


izpolnil:	mag. Maja Radakovič, u.d.l.g.	ident. št.:	6103	podpis:
odgov. proj. inšp.:	mag. Maja Radakovič, u.d.l.g.	G-1134		
odgov. proj. inšp.:	Janez Koz, dipl. inž. grad.	G-1134		
odgov. proj. inšp.:	Majdan Kobušar, inž. grad.			

REKONSTRUKCIJA IN PRESTAVITEV DELA ŠMHELJSKE CESTE V NOVEM MESTU RI 864201 GABER - URŠNA SELA - NOVO MESTO OD NAVEZAVE NA DRŽAVNI PROSTORSKI NAČRT 3. RAZVOJNE OSI DO KM 21 820
 ID: 2013/37
 HP: 2013/37

IDEJNI PROJEKT merilo: 1:1000 datum: junij 2016
 SITUACIJA PRISPevNIH POVRŠIN del. risbe:

vrsto. navedb.: 1015 Elaborat-Hidrolohičnega poročila št. risbe: prilož. za brnjo kodo arhiva:
 2501 001.2101.G.019

št. priloge: G.2.1 avtor. risbe: GPI d.o.o., Novo mesto št. risbe: HP-2013/37-G.2.1

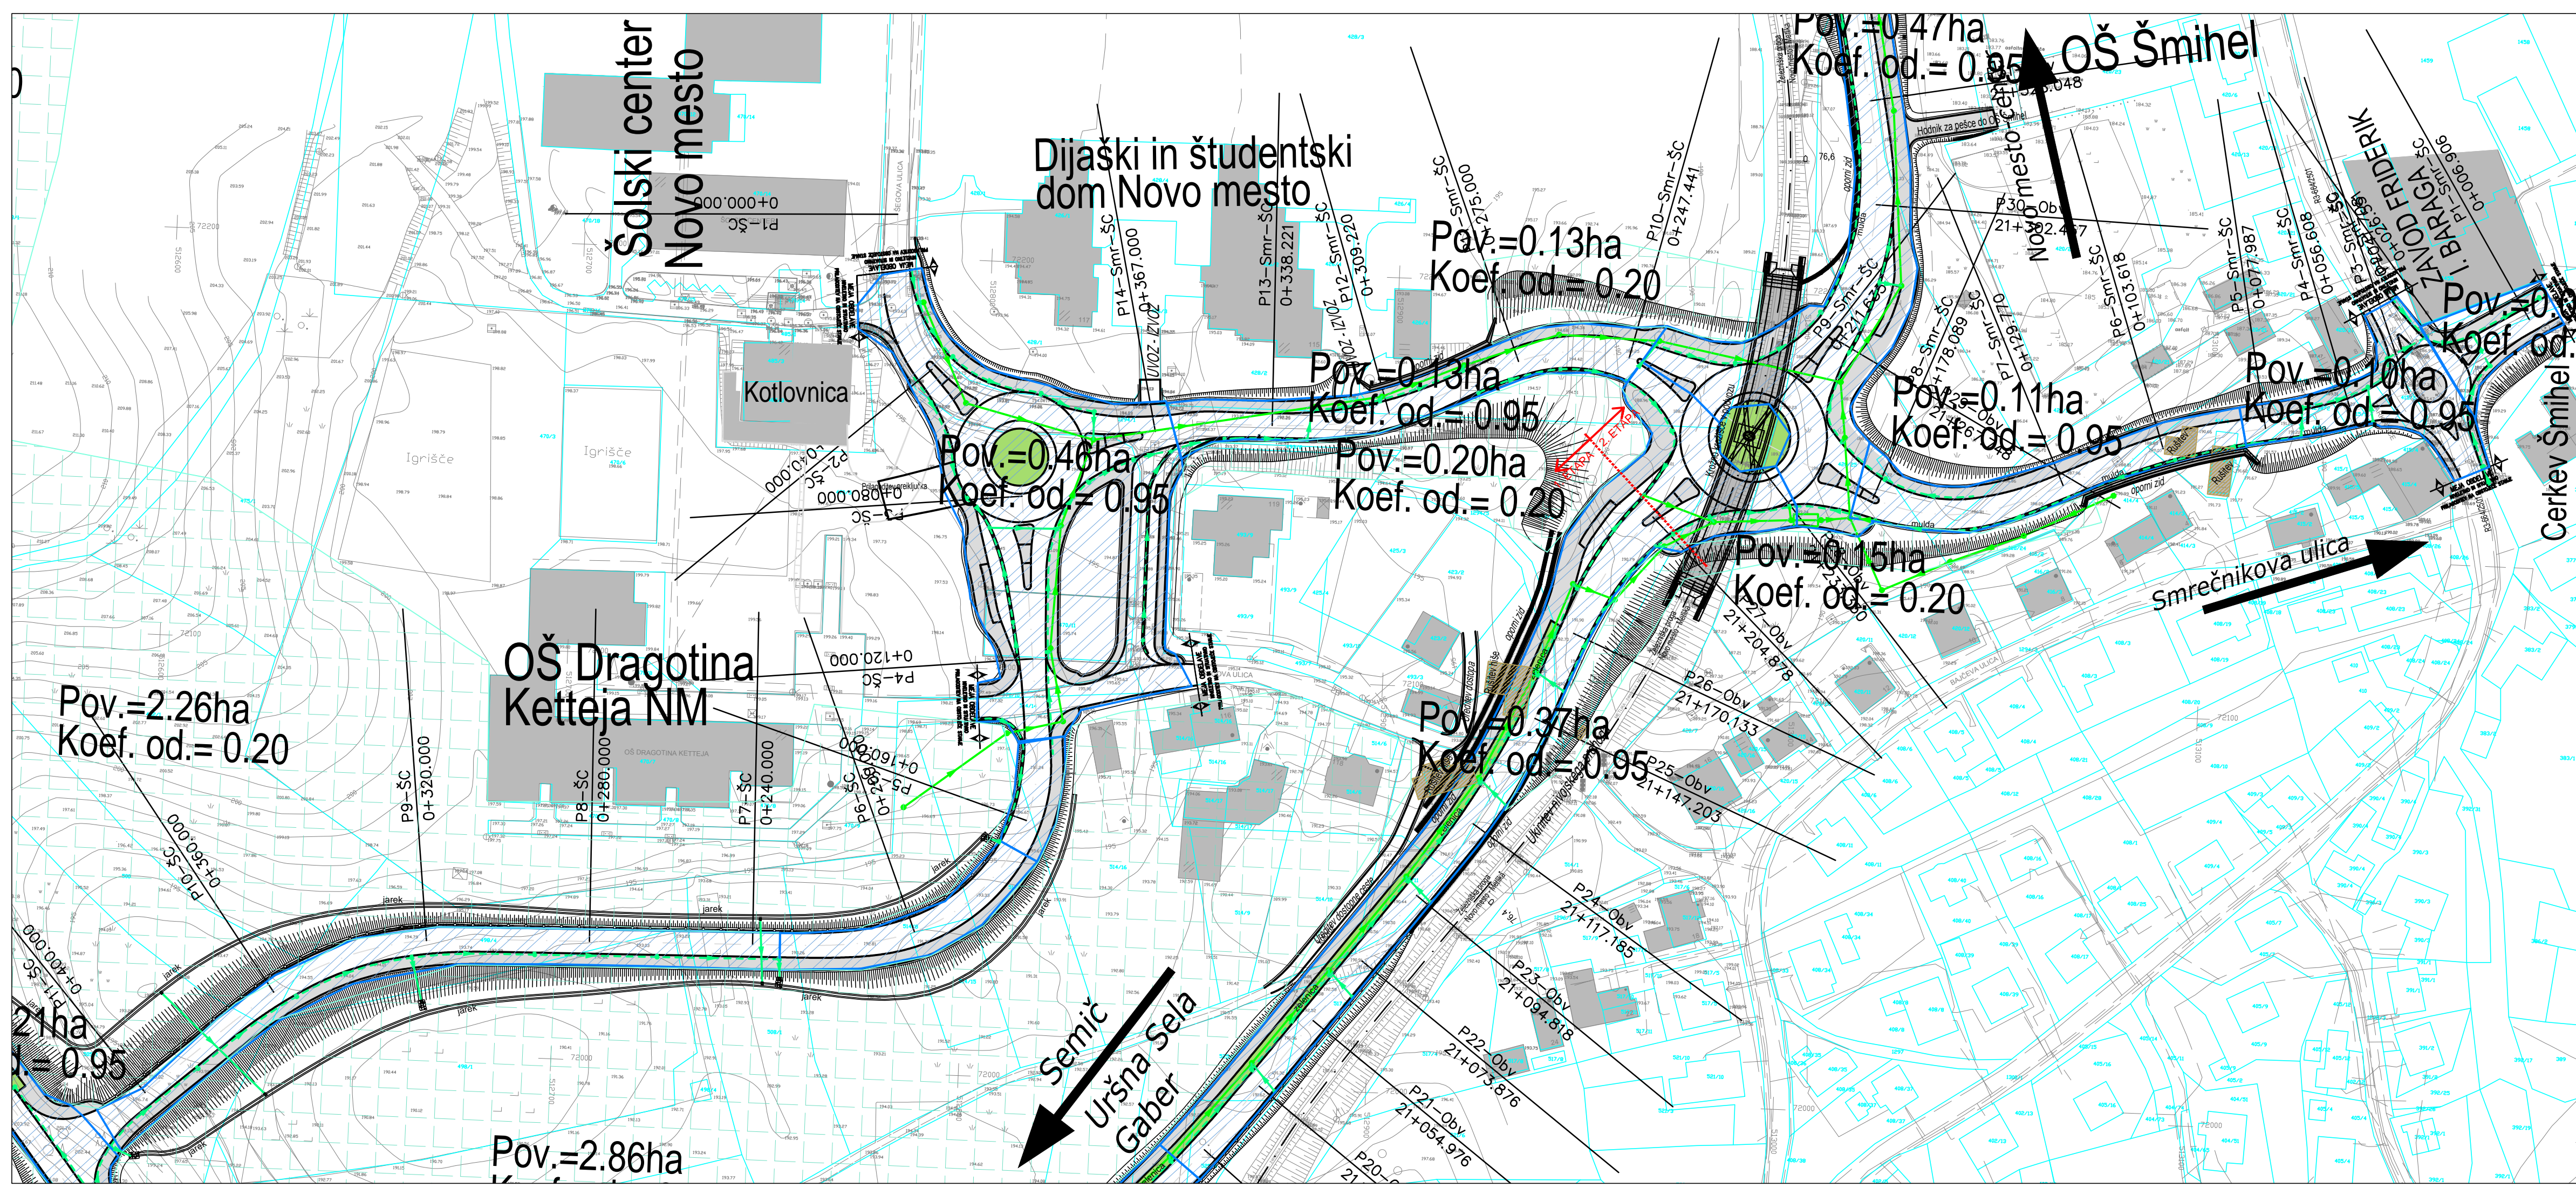

Prispевна površina - Zaledje
 Prispевна površina - Tlakovano
 Zelenica
 Pločnik
 Obstoječi objekti
 Obstoječi objekti se rušijo

LEGENDA **PROJEKTIKIRANO**
 DRENAŽA
 KANALIZACIJA ZA ODVOD
 ODPADNIH PAĐAVINSKIH VODA

izpolnil:	mag. Maja Radakovič, u.d.l.g.	ident. št.:	6103	podpis:
odgov. proj. inšp.:	mag. Maja Radakovič, u.d.l.g.	G-1134		
odgov. proj. inšp.:	Janez Koz, dipl. inž. grad.	G-1134		
odgov. proj. inšp.:	Majdan Kobušar, inž. grad.			

REKONSTRUKCIJA IN PRESTAVITEV DELA ŠMHELJSKE CESTE V NOVEM MESTU RI 864201 GABER - URŠNA SELA - NOVO MESTO OD NAVEZAVE NA DRŽAVNI PROSTORSKI NAČRT 3. RAZVOJNE OSI DO KM 21 820
 ID: 2013/37
 HP: 2013/37

IDEJNI PROJEKT merilo: 1:1000 datum: junij 2016
 SITUACIJA PRISPevNIH POVRŠIN del. risbe:

vrsto. navedb.: 1015 Elaborat-Hidrolohičnega poročila št. risbe: prilož. za brnjo kodo arhiva:
 2501 001.0302.G.019

št. priloge: G.2.2 avtor. risbe: GPI d.o.o., Novo mesto št. risbe: HP-2013/37-G.2.2



Prispевна površina - Zaledje
 Prispевна površina - Tlakovano
 Zelenica
 Pločnik
 Obstoječi objekti
 Obstoječi objekti se rušijo

LEGENDA **PROJEKTIKIRANO**
 DRENAŽA
 KANALIZACIJA ZA ODVOD
 ODPADNIH PAĐAVINSKIH VODA


izpolnil:	mag. Maja Radakovič, u.d.l.g.	ident. št.:	6103	podpis:
odgov. proj. inšp.:	mag. Maja Radakovič, u.d.l.g.	G-1134		
odgov. proj. inšp.:	Janez Koz, dipl. inž. grad.	G-1134		
odgov. proj. inšp.:	Majdan Kobušar, inž. grad.			

REKONSTRUKCIJA IN PRESTAVITEV DELA ŠMHELJSKE CESTE V NOVEM MESTU RI 864201 GABER - URŠNA SELA - NOVO MESTO OD NAVEZAVE NA DRŽAVNI PROSTORSKI NAČRT 3. RAZVOJNE OSI DO KM 21 820
 ID: 2013/37
 HP: 2013/37

IDEJNI PROJEKT merilo: 1:1000 datum: junij 2016
 SITUACIJA PRISPevNIH POVRŠIN del. risbe:

vrsto. navedb.: 1015 Elaborat-Hidrolohičnega poročila št. risbe: prilož. za brnjo kodo arhiva:
 2501 001.0302.G.019

št. priloge: G.2.3 avtor. risbe: GPI d.o.o., Novo mesto št. risbe: HP-2013/37-G.2.3

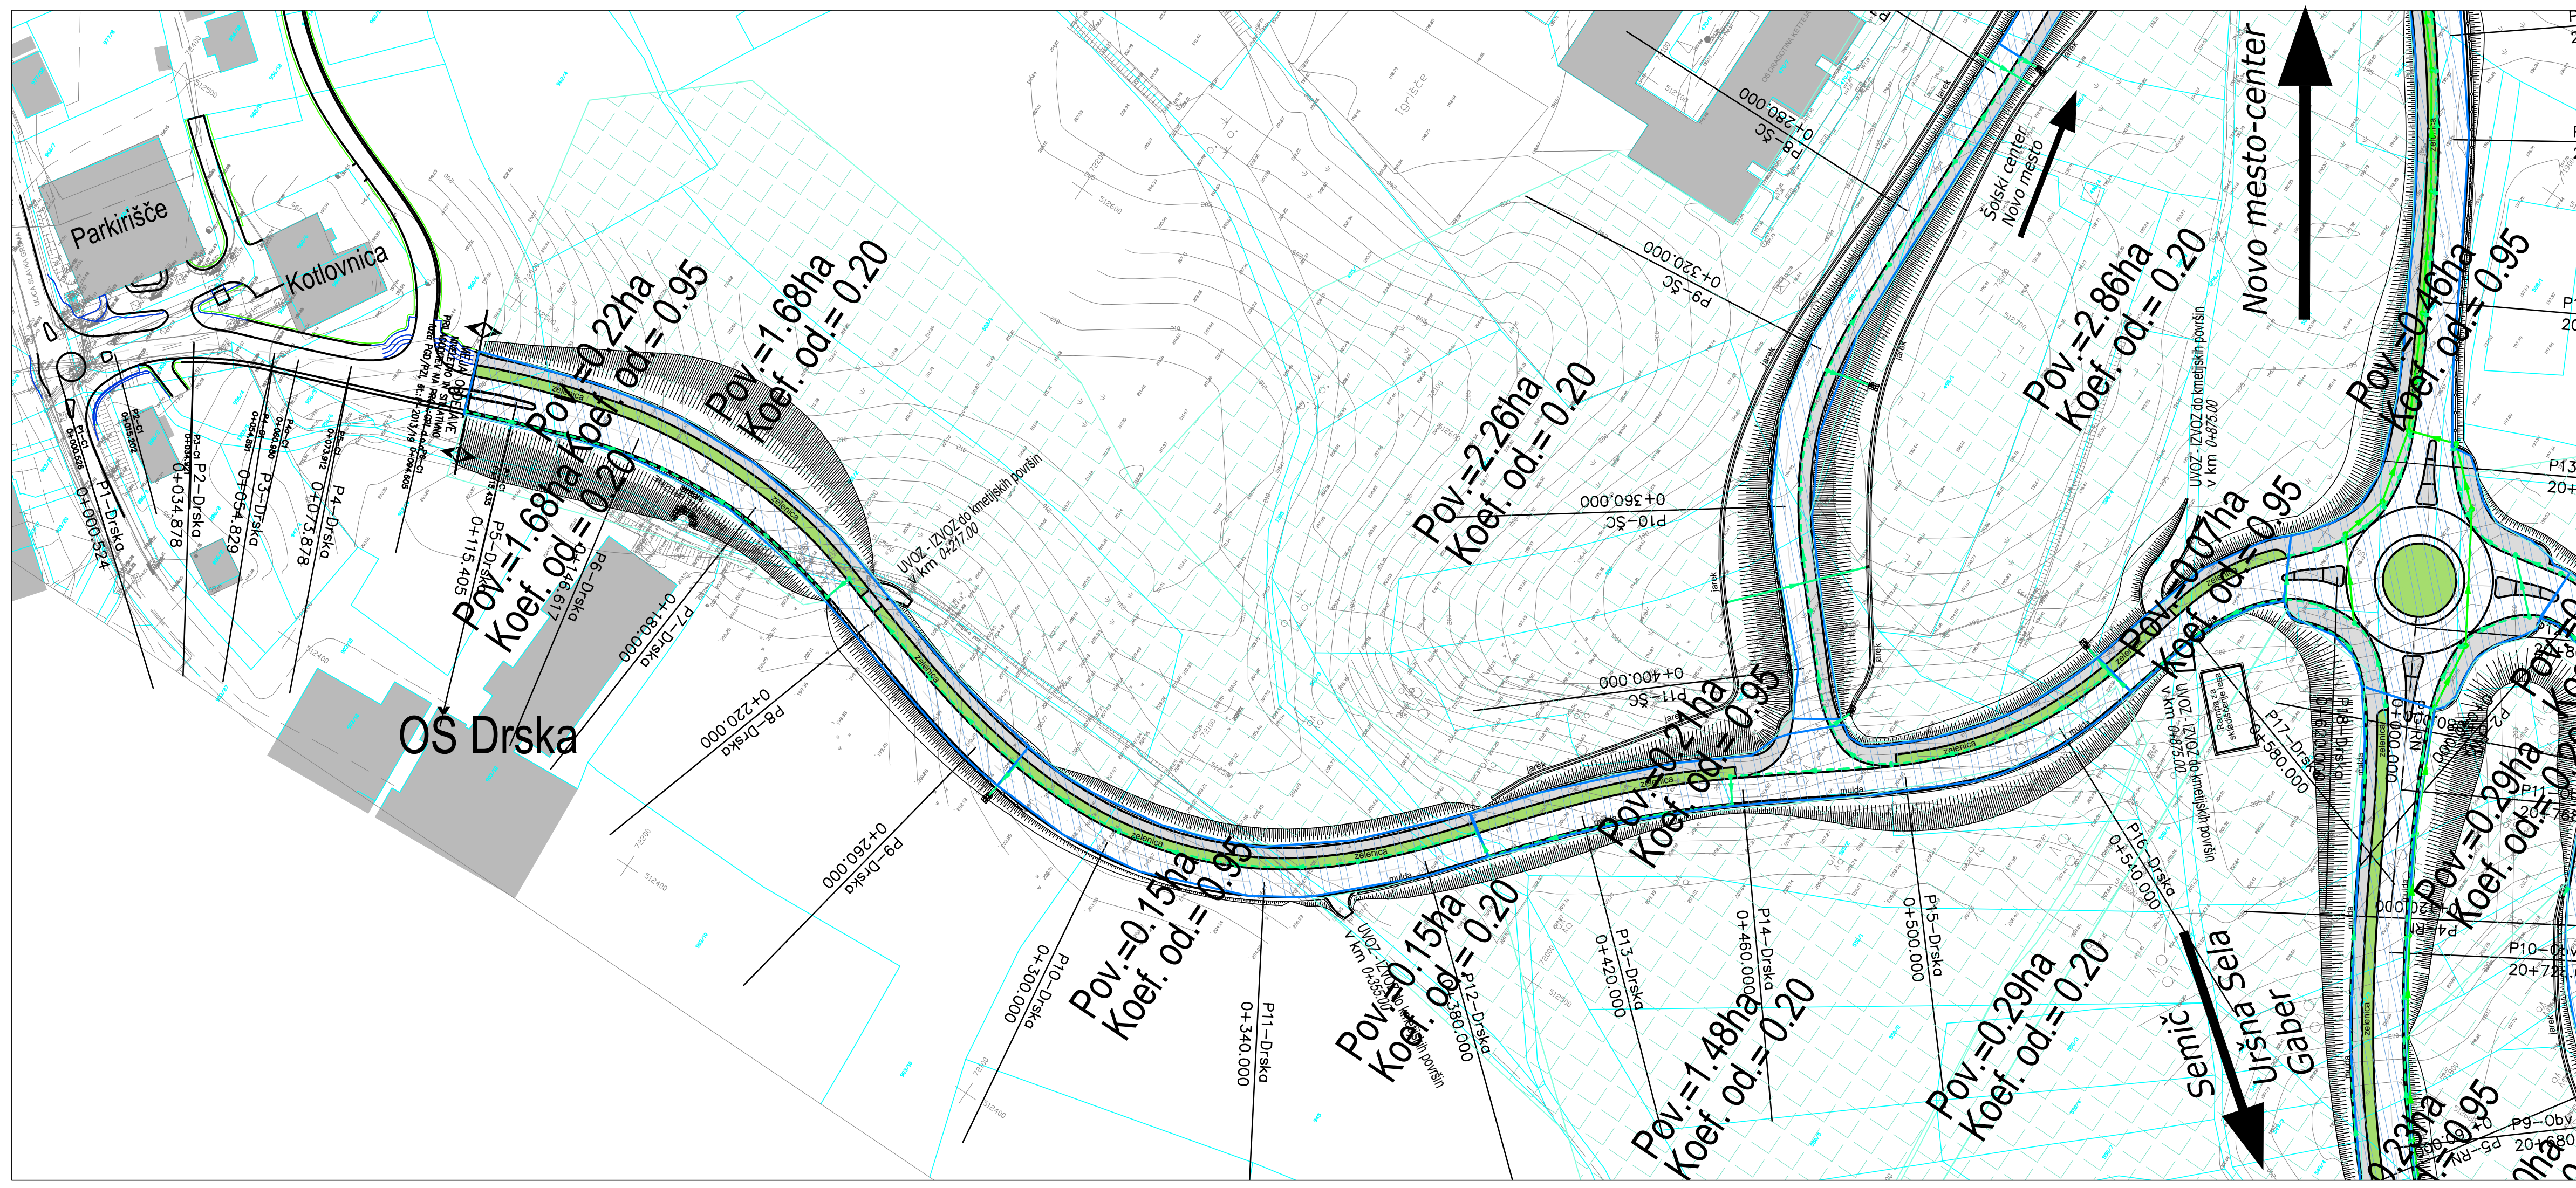

Prispевна površina - Zaledje
 Prispевна površina - Tlakovano
 Zelenica
 Pločnik
 Obstoječi objekti
 Obstoječi objekti se rušijo

LEGENDA **PROJEKTIKIRANO**
 DRENAŽA
 KANALIZACIJA ZA ODVOD
 ODPADNIH PAĐAVINSKIH VODA

izpolnil:	mag. Maja Radakovič, u.d.l.g.	ident. št.:	6103	podpis:
odgov. proj. inšp.:	mag. Maja Radakovič, u.d.l.g.	G-1134		
odgov. proj. inšp.:	Janez Koz, dipl. inž. grad.	G-1134		
odgov. proj. inšp.:	Majdan Kobušar, inž. grad.			

REKONSTRUKCIJA IN PRESTAVITEV DELA ŠMHELJSKE CESTE V NOVEM MESTU RI 864201 GABER - URŠNA SELA - NOVO MESTO OD NAVEZAVE NA DRŽAVNI PROSTORSKI NAČRT 3. RAZVOJNE OSI DO KM 21 820
 ID: 2013/37
 HP: 2013/37

IDEJNI PROJEKT merilo: 1:1000 datum: junij 2016
 SITUACIJA PRISPevNIH POVRŠIN del. risbe:

vrsto. navedb.: 1015 Elaborat-Hidrolohičnega poročila št. risbe: prilož. za brnjo kodo arhiva:
 2501 001.2101.G.120

št. priloge: G.2.4 avtor. risbe: GPI d.o.o., Novo mesto št. risbe: HP-2013/37-G.2.4