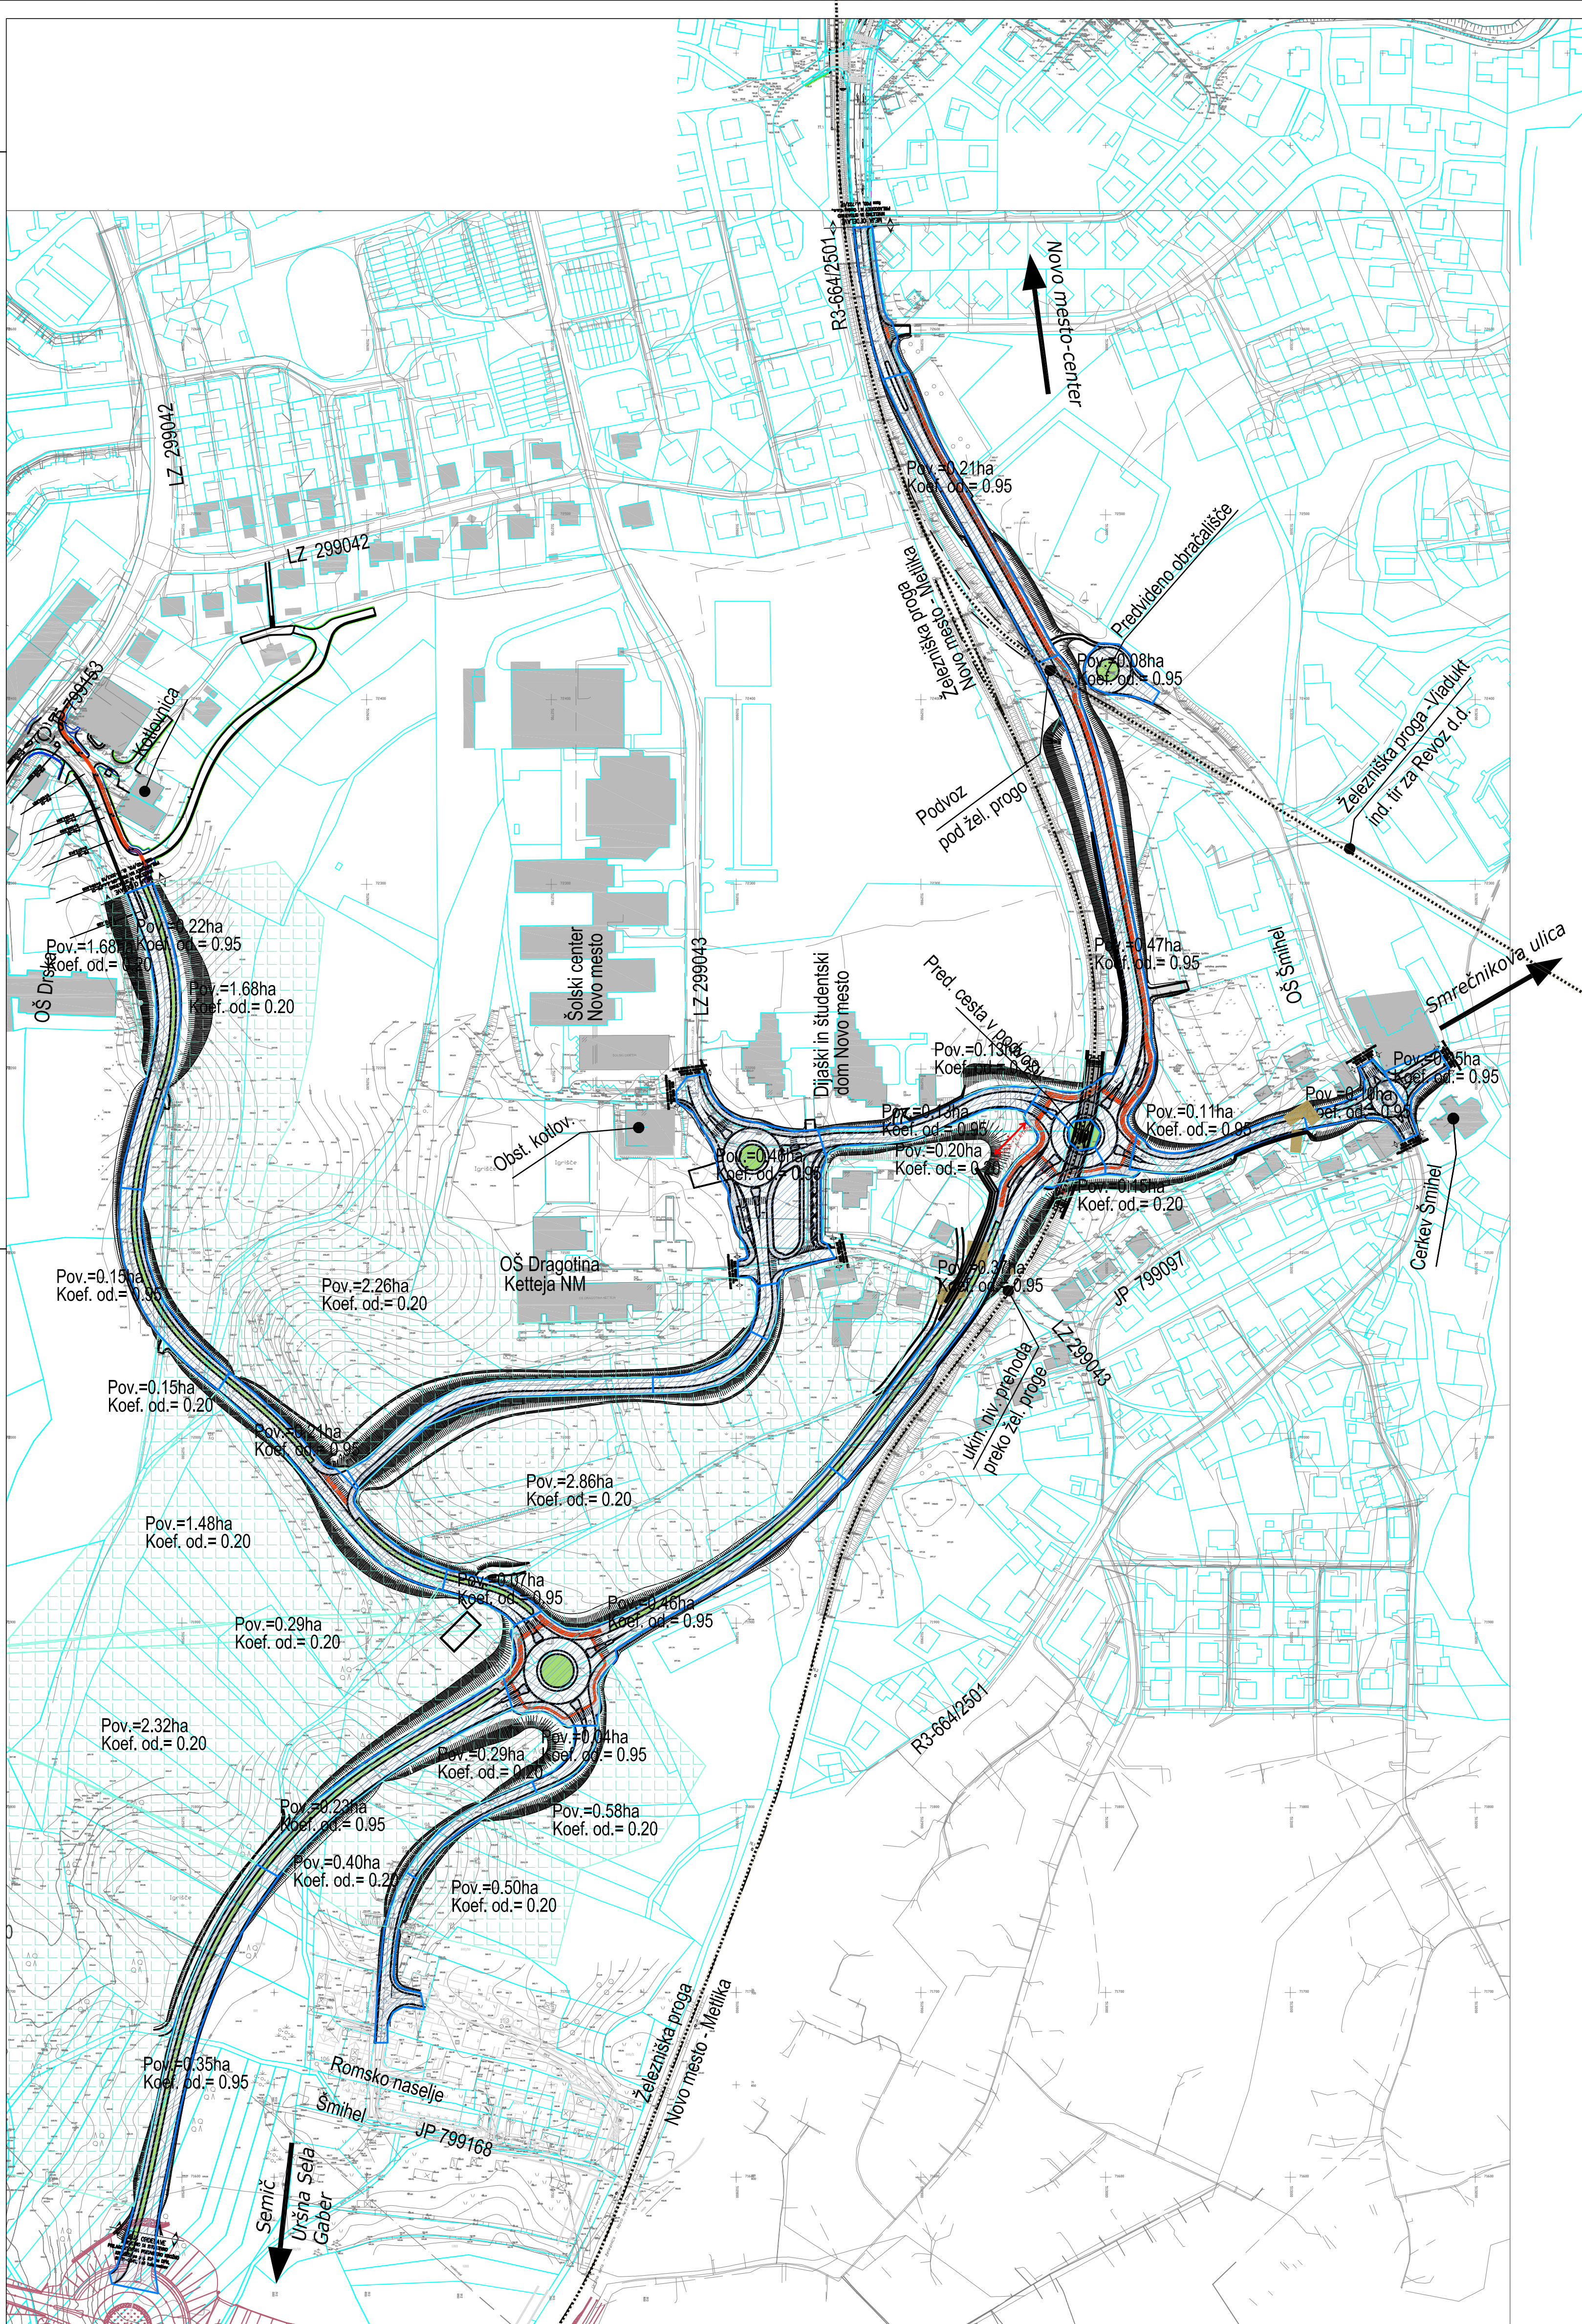


sprememba:		opis spremembe:		datum:		podpis:	
GPI		naziv:		ime in priimek:		ident. št. IZS:	
gradbeno projektiranje in inženiring, d.o.o.		odgov. proj.:		mag. Mojca Radaković, u.d.i.g.		G - 1134	
Ljubljanska c. 26, 8000 Novo mesto		odg. proj.:		mag. Mojca Radaković, u.d.i.g.		G - 1134	
tel.: 07/33 77 630, fax: 07/33 77 631		projektant:		Janez Kos, dipl. inž. grad.			
		izvedenec:		Marjan Klobučar inž. grad.			
objekt:		REKONSTRUKCIJA IN PRESTAVITEV DELA ŠMIHELSE CESTE V NOVEM MESTU R3 664/2501 GABER - URSNA SELA - NOVO MESTO OD NAVEZAVE NA DRŽAVNI PROSTORSKI NAČRT 3. RAZVOJNE OSI DO KM 21.620		št. proj.:		P-2013/37	
faza:		IDEJNI PROJEKT		merilo:		1:2000	
opis risbe:		UREDITVENA SITUACIJA		del risbe:		datum:	
vrsta nočrta:		0 Vodilna mapa		faza/objekt:		prostor za črtno kodo arhiva:	
št. odelka:		arhivska št.:		001.2101		G.101	
št. priloge:		0,8.2		avtor risbe:		GPI d.o.o., Novo mesto	
				ident. št. risbe:		C-2013/37-0.8.2	