
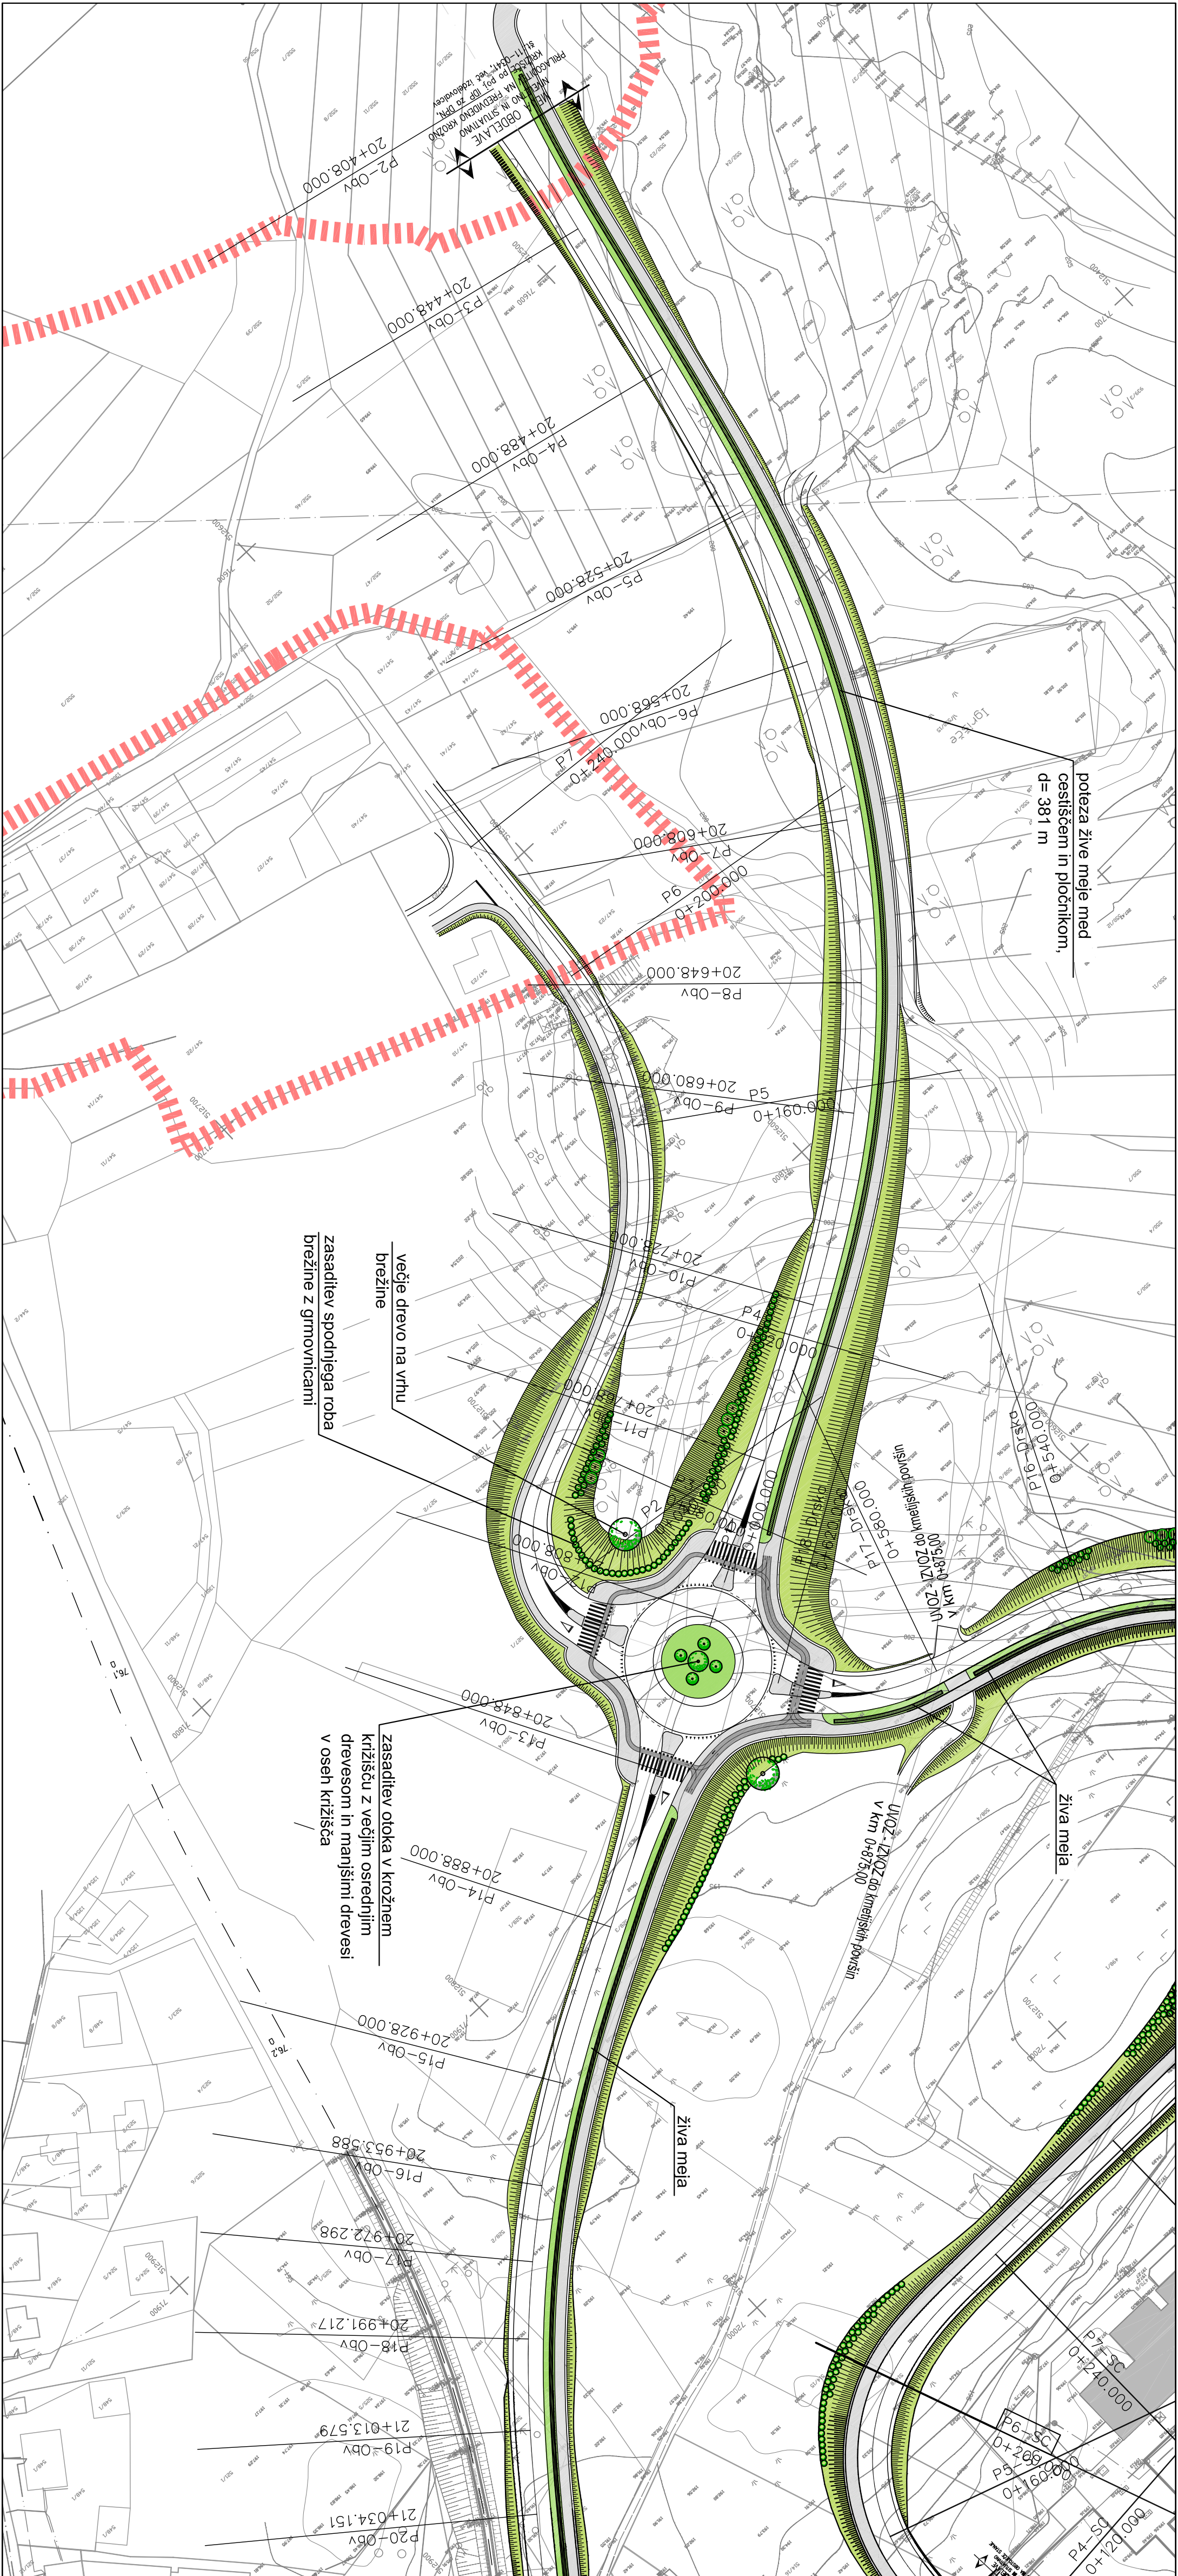


LEGENDA	
	drevo vredno drevo
	posamezno drevo
	drevo - nižje
	posamezna prosto rastoča gimnovnica - visja
	posamezna prosto rastoča gimnovnica - nižja

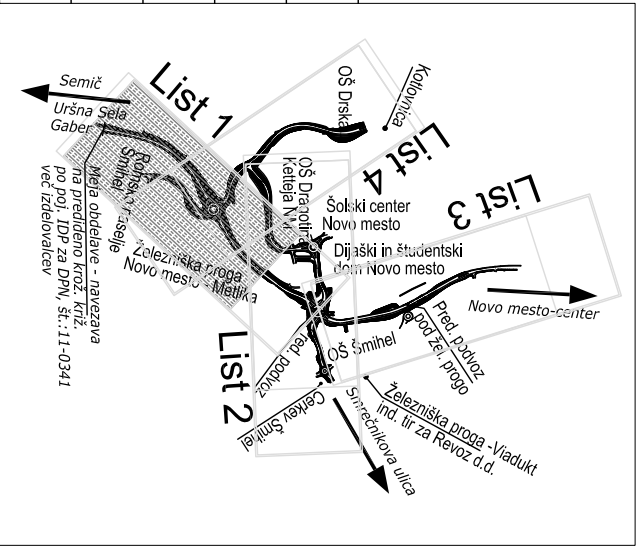

Investitor		Vrsta in lokacija objekta	
Ministrstvo za infrastrukturo, Direkcija RS za infrastrukturo, Tržaška c. 19, Ljubljana		REKONSTRUKCIJA IN PRESTAVITEV DELA ŠMIBELSKÉ CESTE V NOVEM MESTU R3 664/2501 GABER - URŠNA SELA - NOVO MESTO OD NAVEZAVE NA DRŽAVNI PROSTORSKI NACRT 3. RAZVOJNE OSI DO KM 21.620	
Naročnik		NACRT KRAJINSKE ARHITEKTURE	
Občina Novo mesto		NACRT OBLIKOVANJA OBCESTNEGA PROSTORA IN ZASADITVE	
Sedlova 1		NACRT	
8000 Novo mesto		NACRT	
Odgovorni projektant		Risba	
GPI		SITUACIJA ZASADITVE, list 1	
gradbeno projektiranje in inženiring, d.o.o., Ljubljanska c. 26, 8000 Novo mesto		Vrsta dokumentacije	
Proizvajalec / projektant		IDP	
KRAJINSKA ARHITEKTURA		Št. projekta	
Janez Dolnar s.p.		P-2013/87	
mag. Mojca Radakovič,		Št. nacrta IDP	
u.d.i.g. projekta		G-1134	
Poi na Bistriško planino 6, Bistrica pri Trzinu, 4290 TRZIC, gsm: 041 400 128		Odgovorni projektant	
Projektant		Živa Girardon, u.d.i.k.a.	
Merilo 1:1000		Datum junij 2016	
		List G:121.1	