
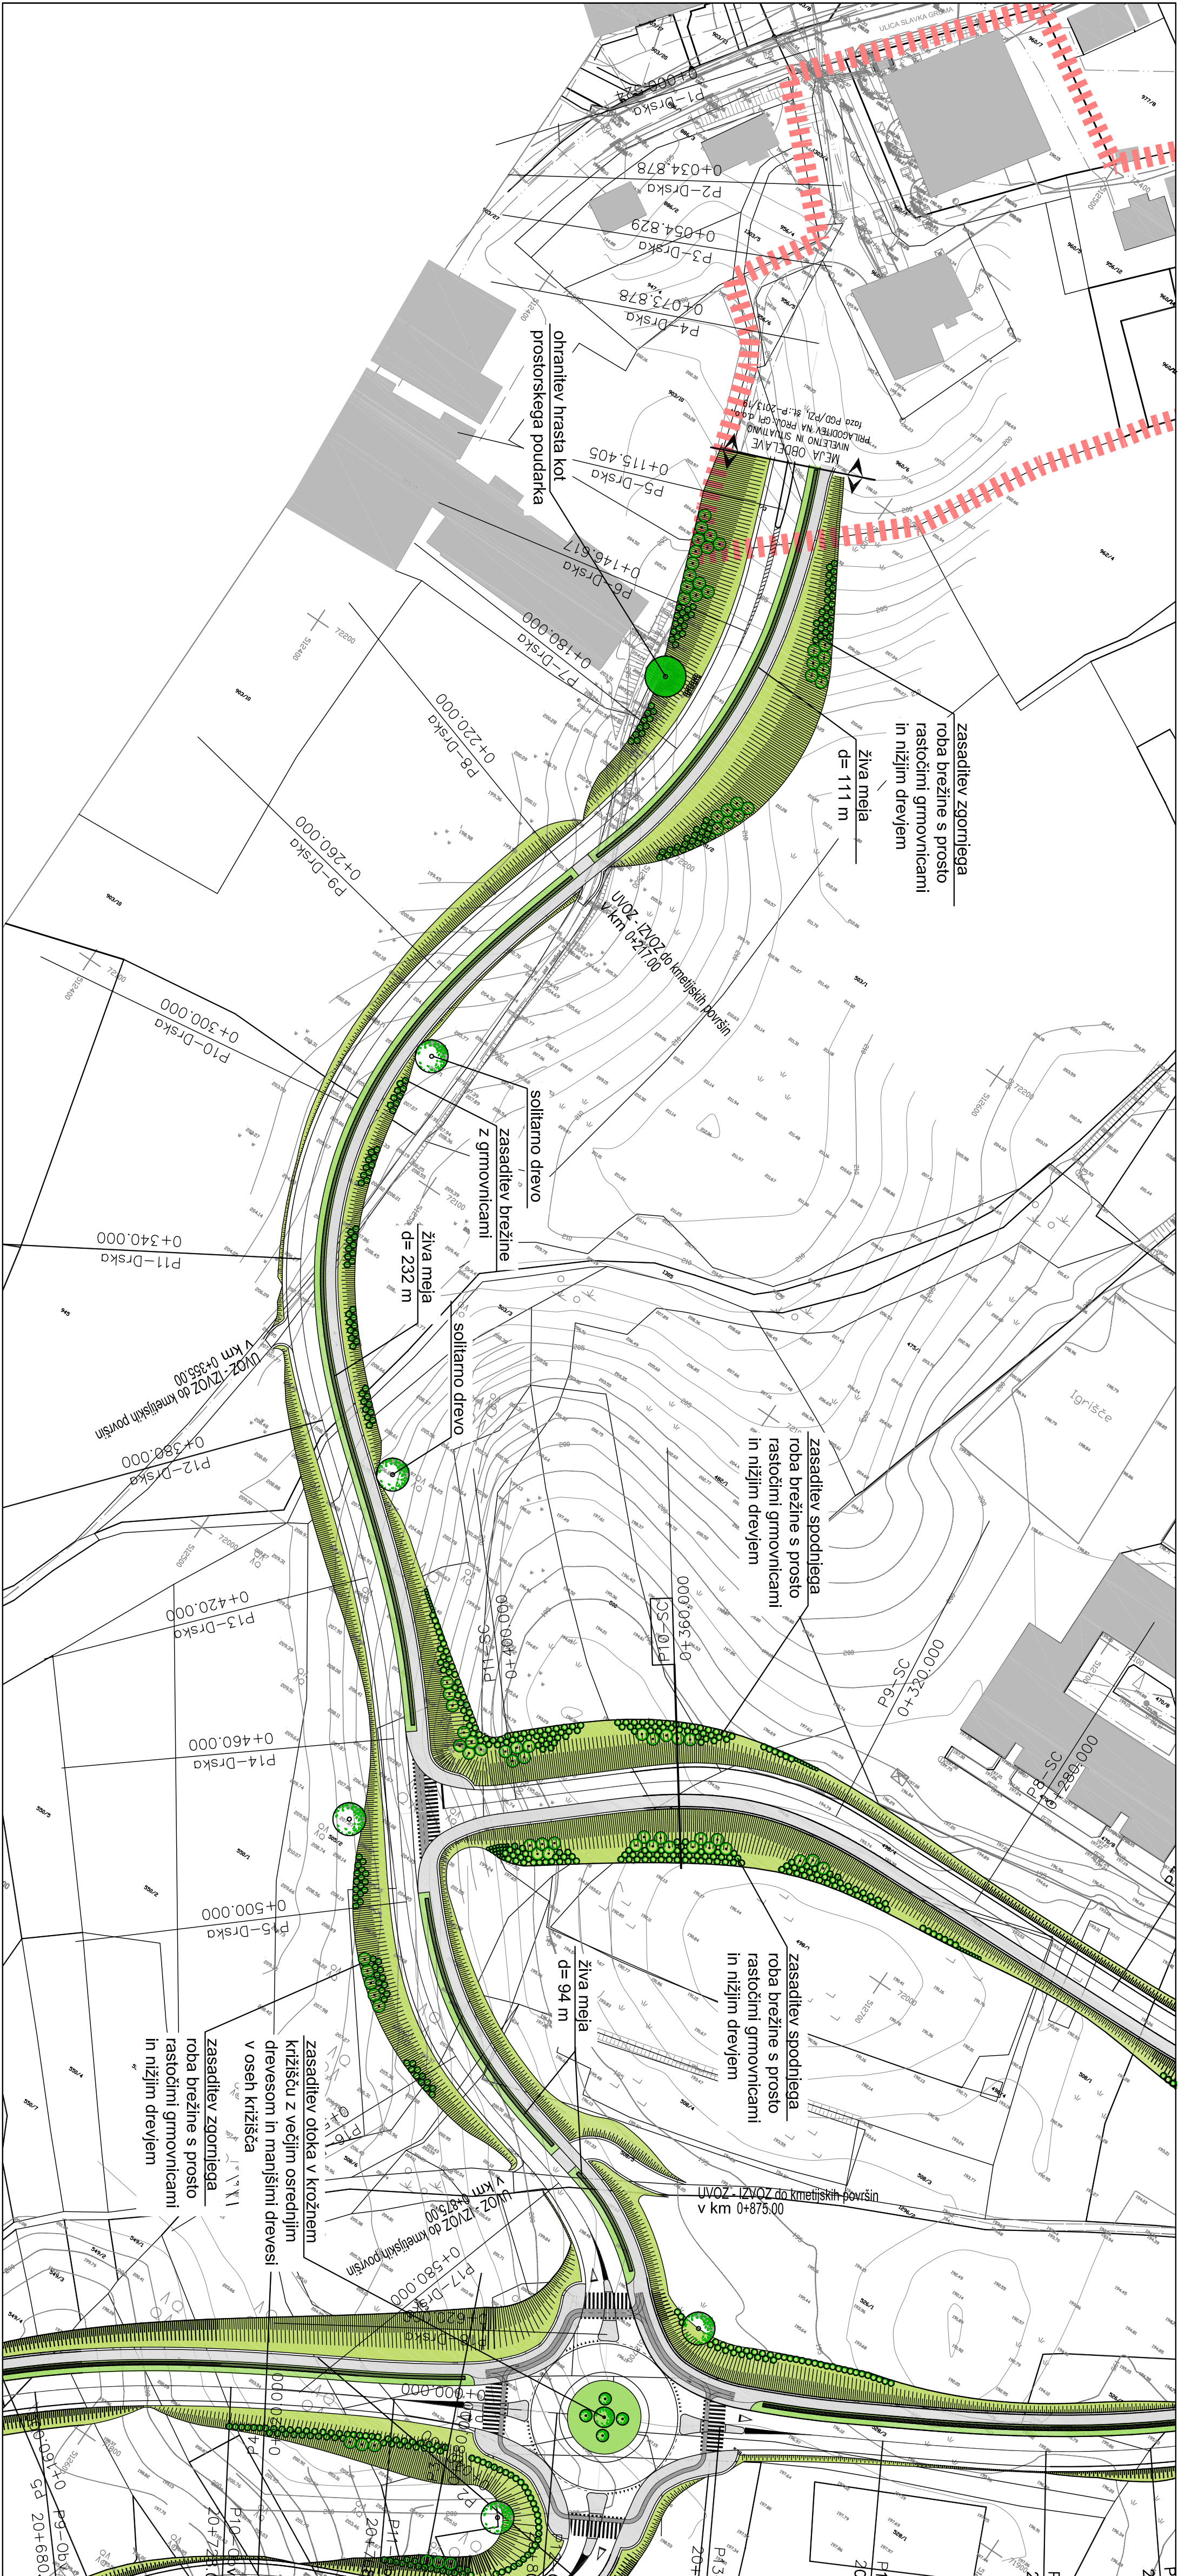


LEGENDA	
	drevoredno drevo
	posamezno drevo
	drevo - nižje
	posamezna prosto rastoča grmovnica - visja
	posamezna prosto rastoča grmovnica - nižja

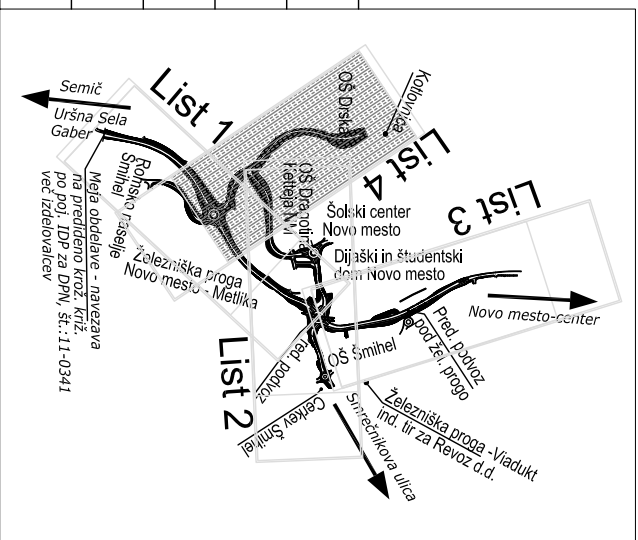

Investitor		Vrsta in lokacija objekta	
Ministrstvo za infrastrukturo, Direkcija RS za infrastrukturo, Tržaška c. 19, Ljubljana		REKONSTRUKCIJA IN PRESTAVITEV DELA ŠMIEHELSE CESTE V NOvem MESTU R3 664/2501 GABER - URSNA SELA - NOVO MESTO OD NAVEZAVE NA DRŽAVNI PROSTORSKI NAČRT 3. RAZVOJNE OSI DO KM 21.620	
Naročnik		Načrt	
Občina Novo mesto Sedlova 1 8000 Novo mesto		NAČRT KRAJINSKE ARHITEKTURE NAČRT OBLIKOVANJA OBCESTNEGA PROSTORA IN ZASADITVE	
Odgovorni projektant		Risba	
GPI		SITUACIJA ZASADITVE, list 4	
gradbeno projektiranje in inženiring, d.o.o. Ljubljanska c. 26 8000 Novo mesto		Vrsta IDP	
Proizvajalec / projektant		Št. projekta	
KRAJINSKA ARHITEKTURA Janez Dolinar s.p.		P-2013/37	
Odg. vodja projekta		Št. načrta IDP	
mag. Mojca Radakovič, u.d.i.g. G-1134		C11/2/2015	
Odgovorni projektant		Odg. vodja projekta	
Janez Dolinar, u.d.i.k.a. ZAPS 0652 KA		mag. Mojca Radakovič, u.d.i.g. G-1134	
Projektant		Datum	
Živa Girandon, u.d.i.k.a.		junij 2016	
Merilo		List	
1:1000		G:121.4	