




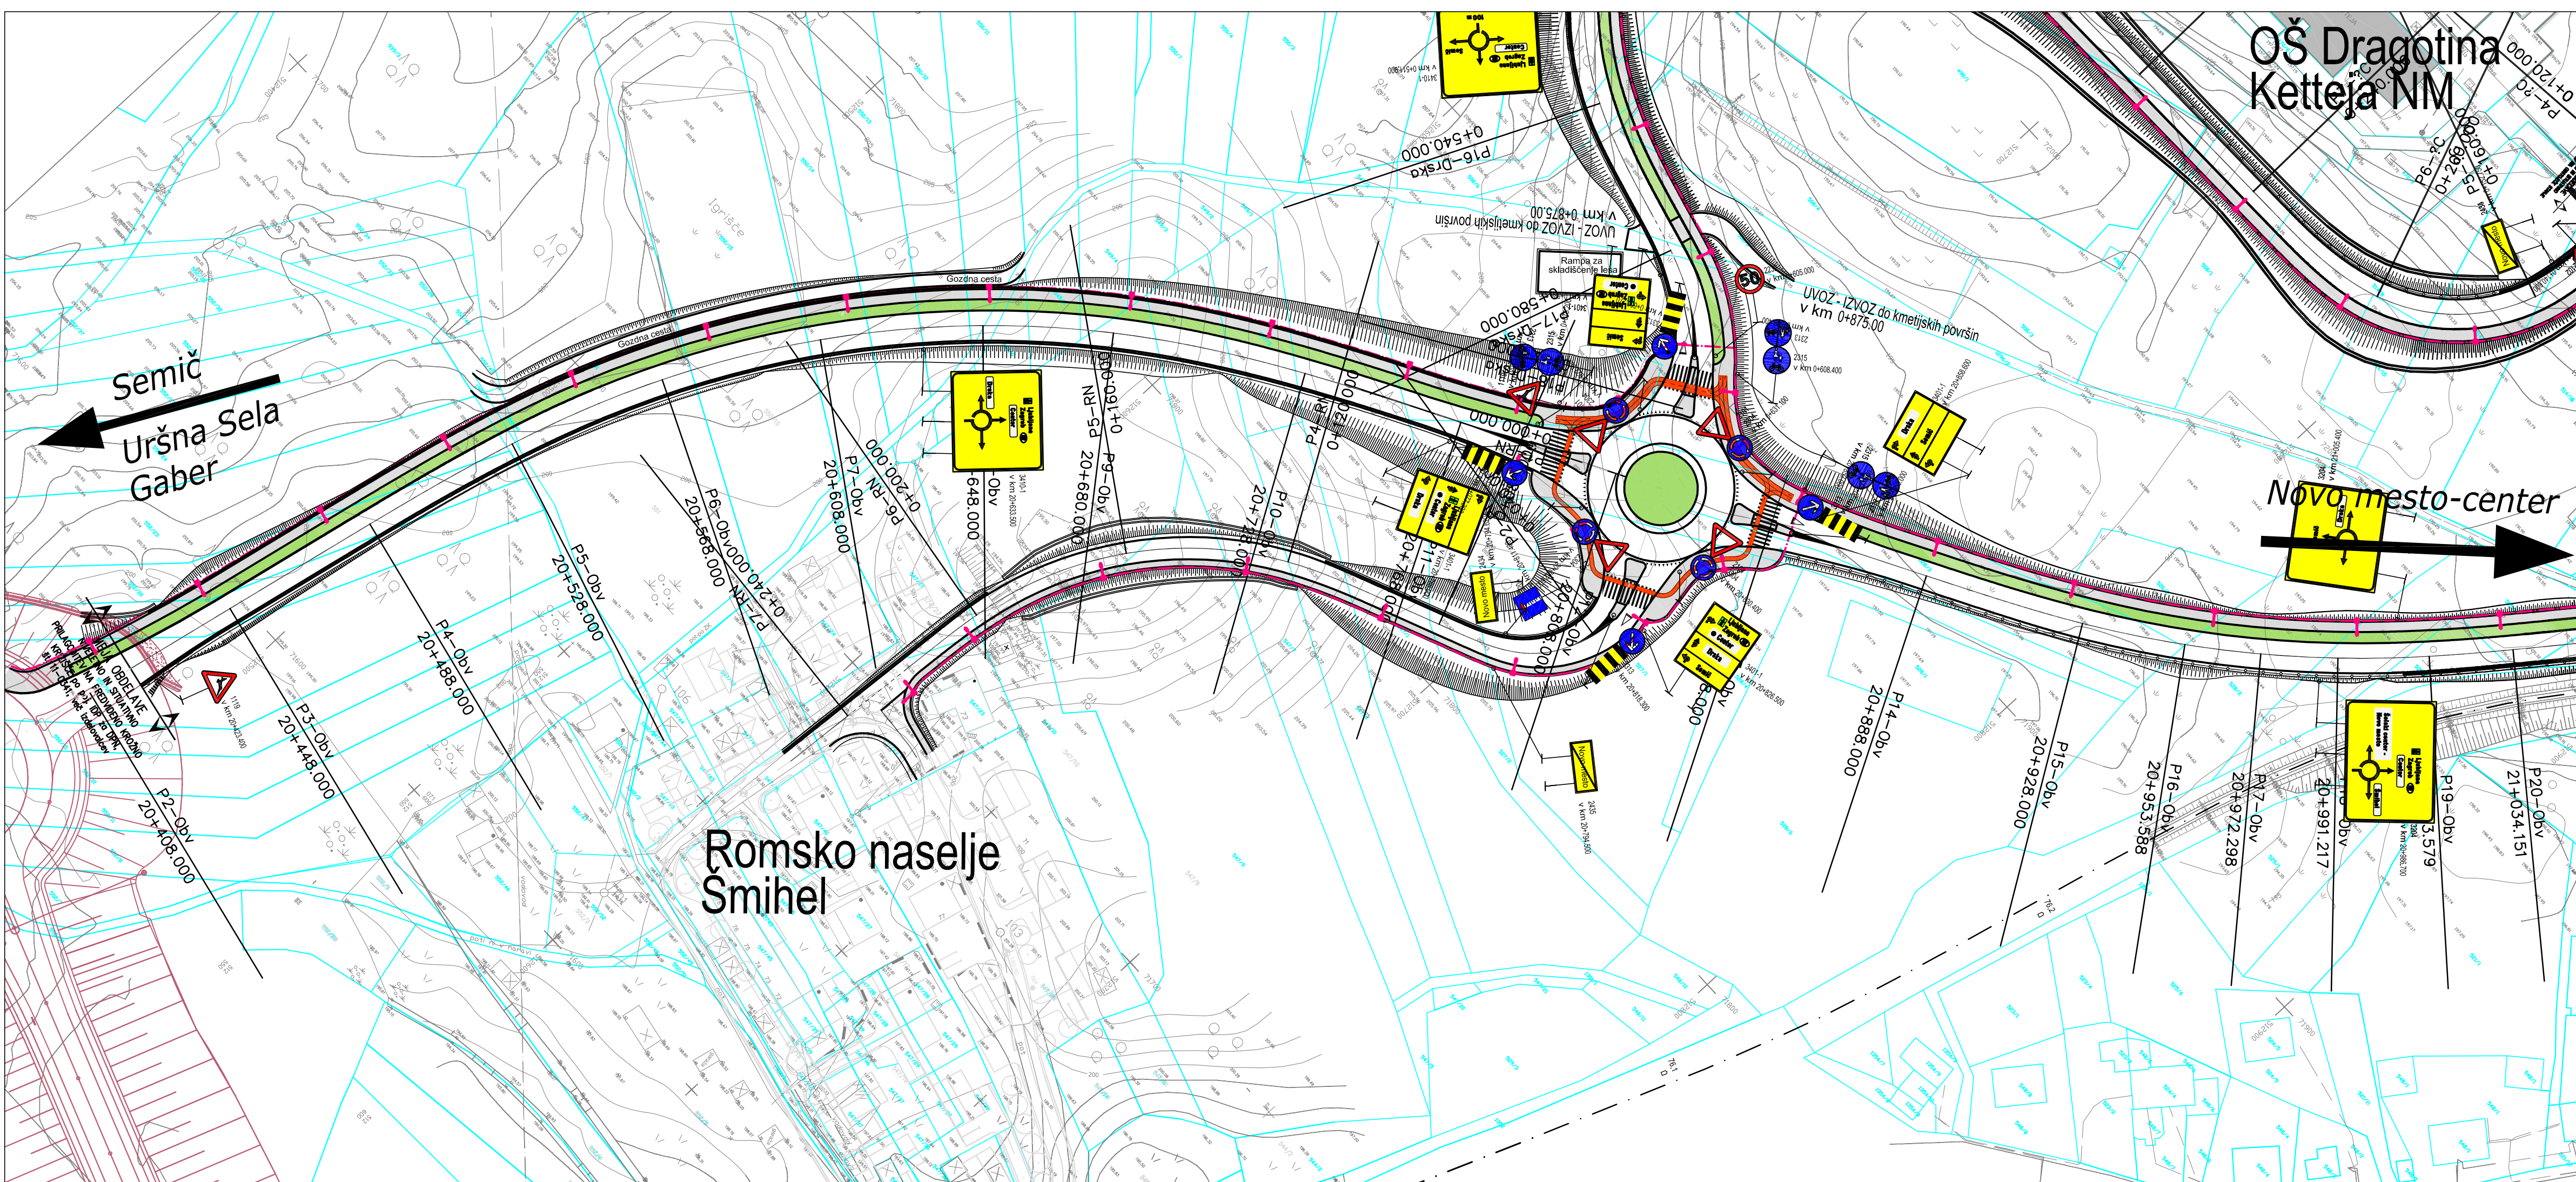


spremenbo:	opis spremembe:	izvršil:	ime in priimek:	list:	datum:	podpis:
		izvršil:	mag. Mojca Rastakovič, u.d.l.g.	G-1134		
		odp. proj.:	mag. Mojca Rastakovič, u.d.l.g.	G-1134		
		proj. inž.:	Janez Kos, dipl. inž. grad.			
		proj. inž.:	Marijan Klobučar, inž. grad.			
objekt:	REKONSTRUKCIJA IN PRESTAVITEV DELA ŠMHELSE CESTE V NOVO MESTU R3 6442501 GABER - URŠNA SELA - NOVO MESTO OD NAVJEZAVE NA DRŽAVNI PROSTORSKI NAČRT 3. RAZVOJNE OS DO KM 21.620	st. pr.:	P-201337			
raz:	IDEJNI PROJEKT	metri:	1:1000	datum:	list 2016	
opis nabe:	PROMETNA SITUACIJA	del nabe:				
vrsta nabe:	3/1 Načrt gradbenih konstrukcij - cesta	razloži:		prostor za črtno kodo arhiva:		
št. odseka:	2501	arhivski št.:	001.2101	list nabe:	G.103	
št. priloge:	6.1	avtor nabe:	GPI d.o.o. Novo mesto	ident. št. nabe:	C-201337-6.1	

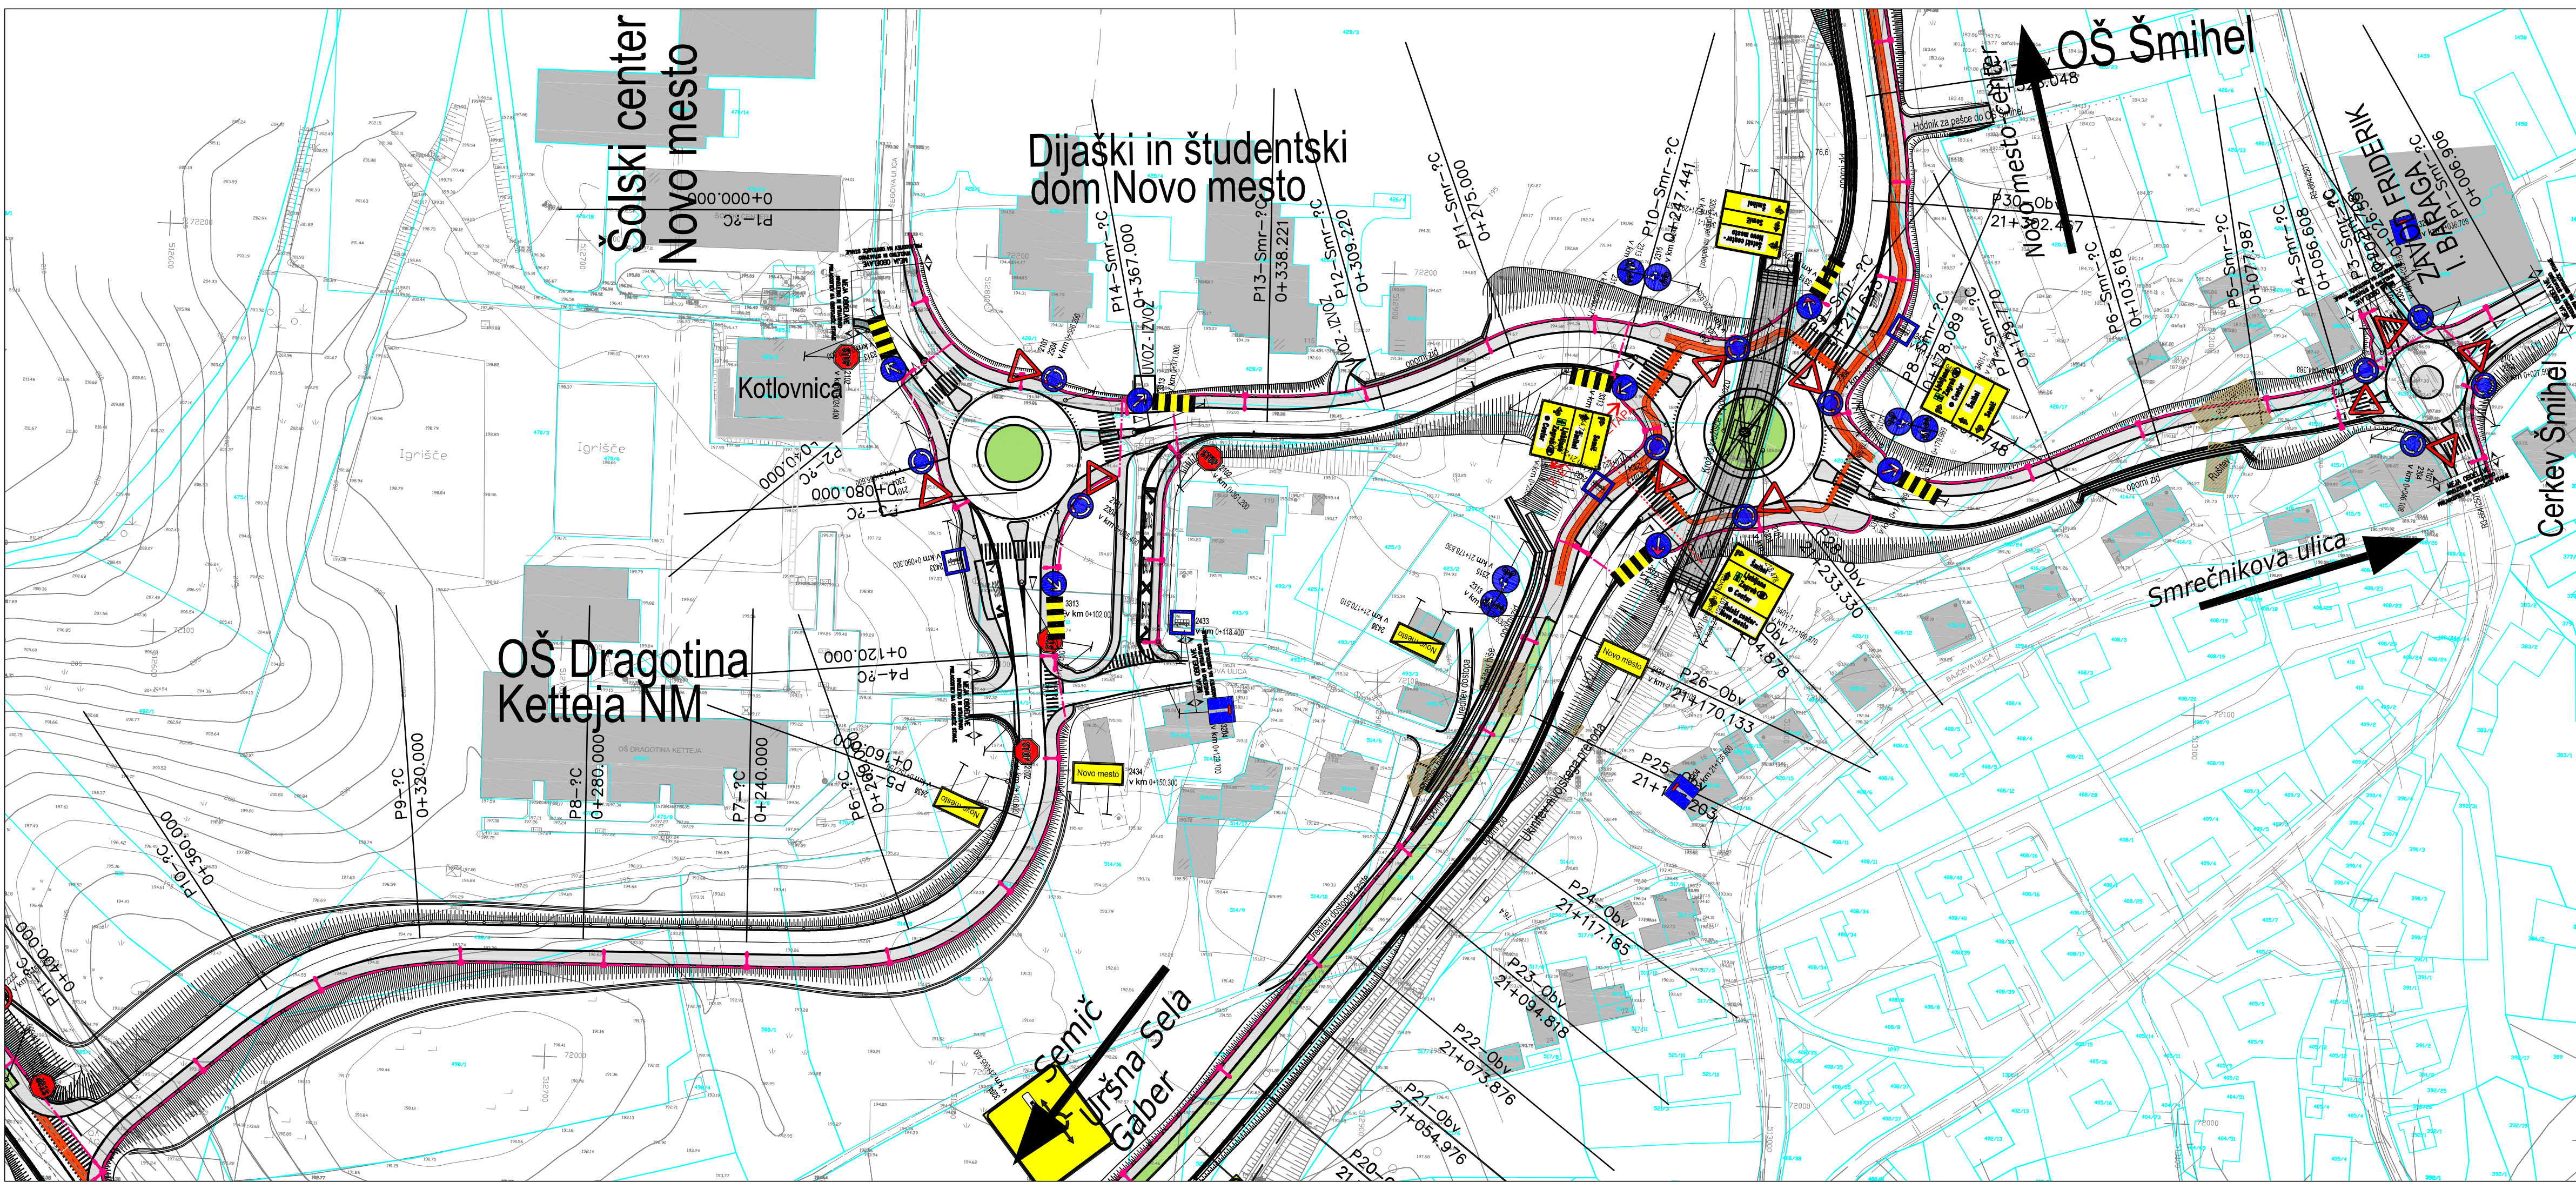

spremenbo:	opis spremembe:	izvršil:	ime in priimek:	list:	datum:	podpis:
		izvršil:	mag. Mojca Rastakovič, u.d.l.g.	G-1134		
		odp. proj.:	mag. Mojca Rastakovič, u.d.l.g.	G-1134		
		proj. inž.:	Janez Kos, dipl. inž. grad.			
		proj. inž.:	Marijan Klobučar, inž. grad.			
objekt:	REKONSTRUKCIJA IN PRESTAVITEV DELA ŠMHELSE CESTE V NOVO MESTU R3 6442501 GABER - URŠNA SELA - NOVO MESTO OD NAVJEZAVE NA DRŽAVNI PROSTORSKI NAČRT 3. RAZVOJNE OS DO KM 21.620	st. pr.:	P-201337			
raz:	IDEJNI PROJEKT	metri:	1:1000	datum:	list 2016	
opis nabe:	PROMETNA SITUACIJA	del nabe:				
vrsta nabe:	3/1 Načrt gradbenih konstrukcij - cesta	razloži:		prostor za črtno kodo arhiva:		
št. odseka:	2501	arhivski št.:	001.2101	list nabe:	G.103	
št. priloge:	6.2	avtor nabe:	GPI d.o.o. Novo mesto	ident. št. nabe:	C-201337-6.2	

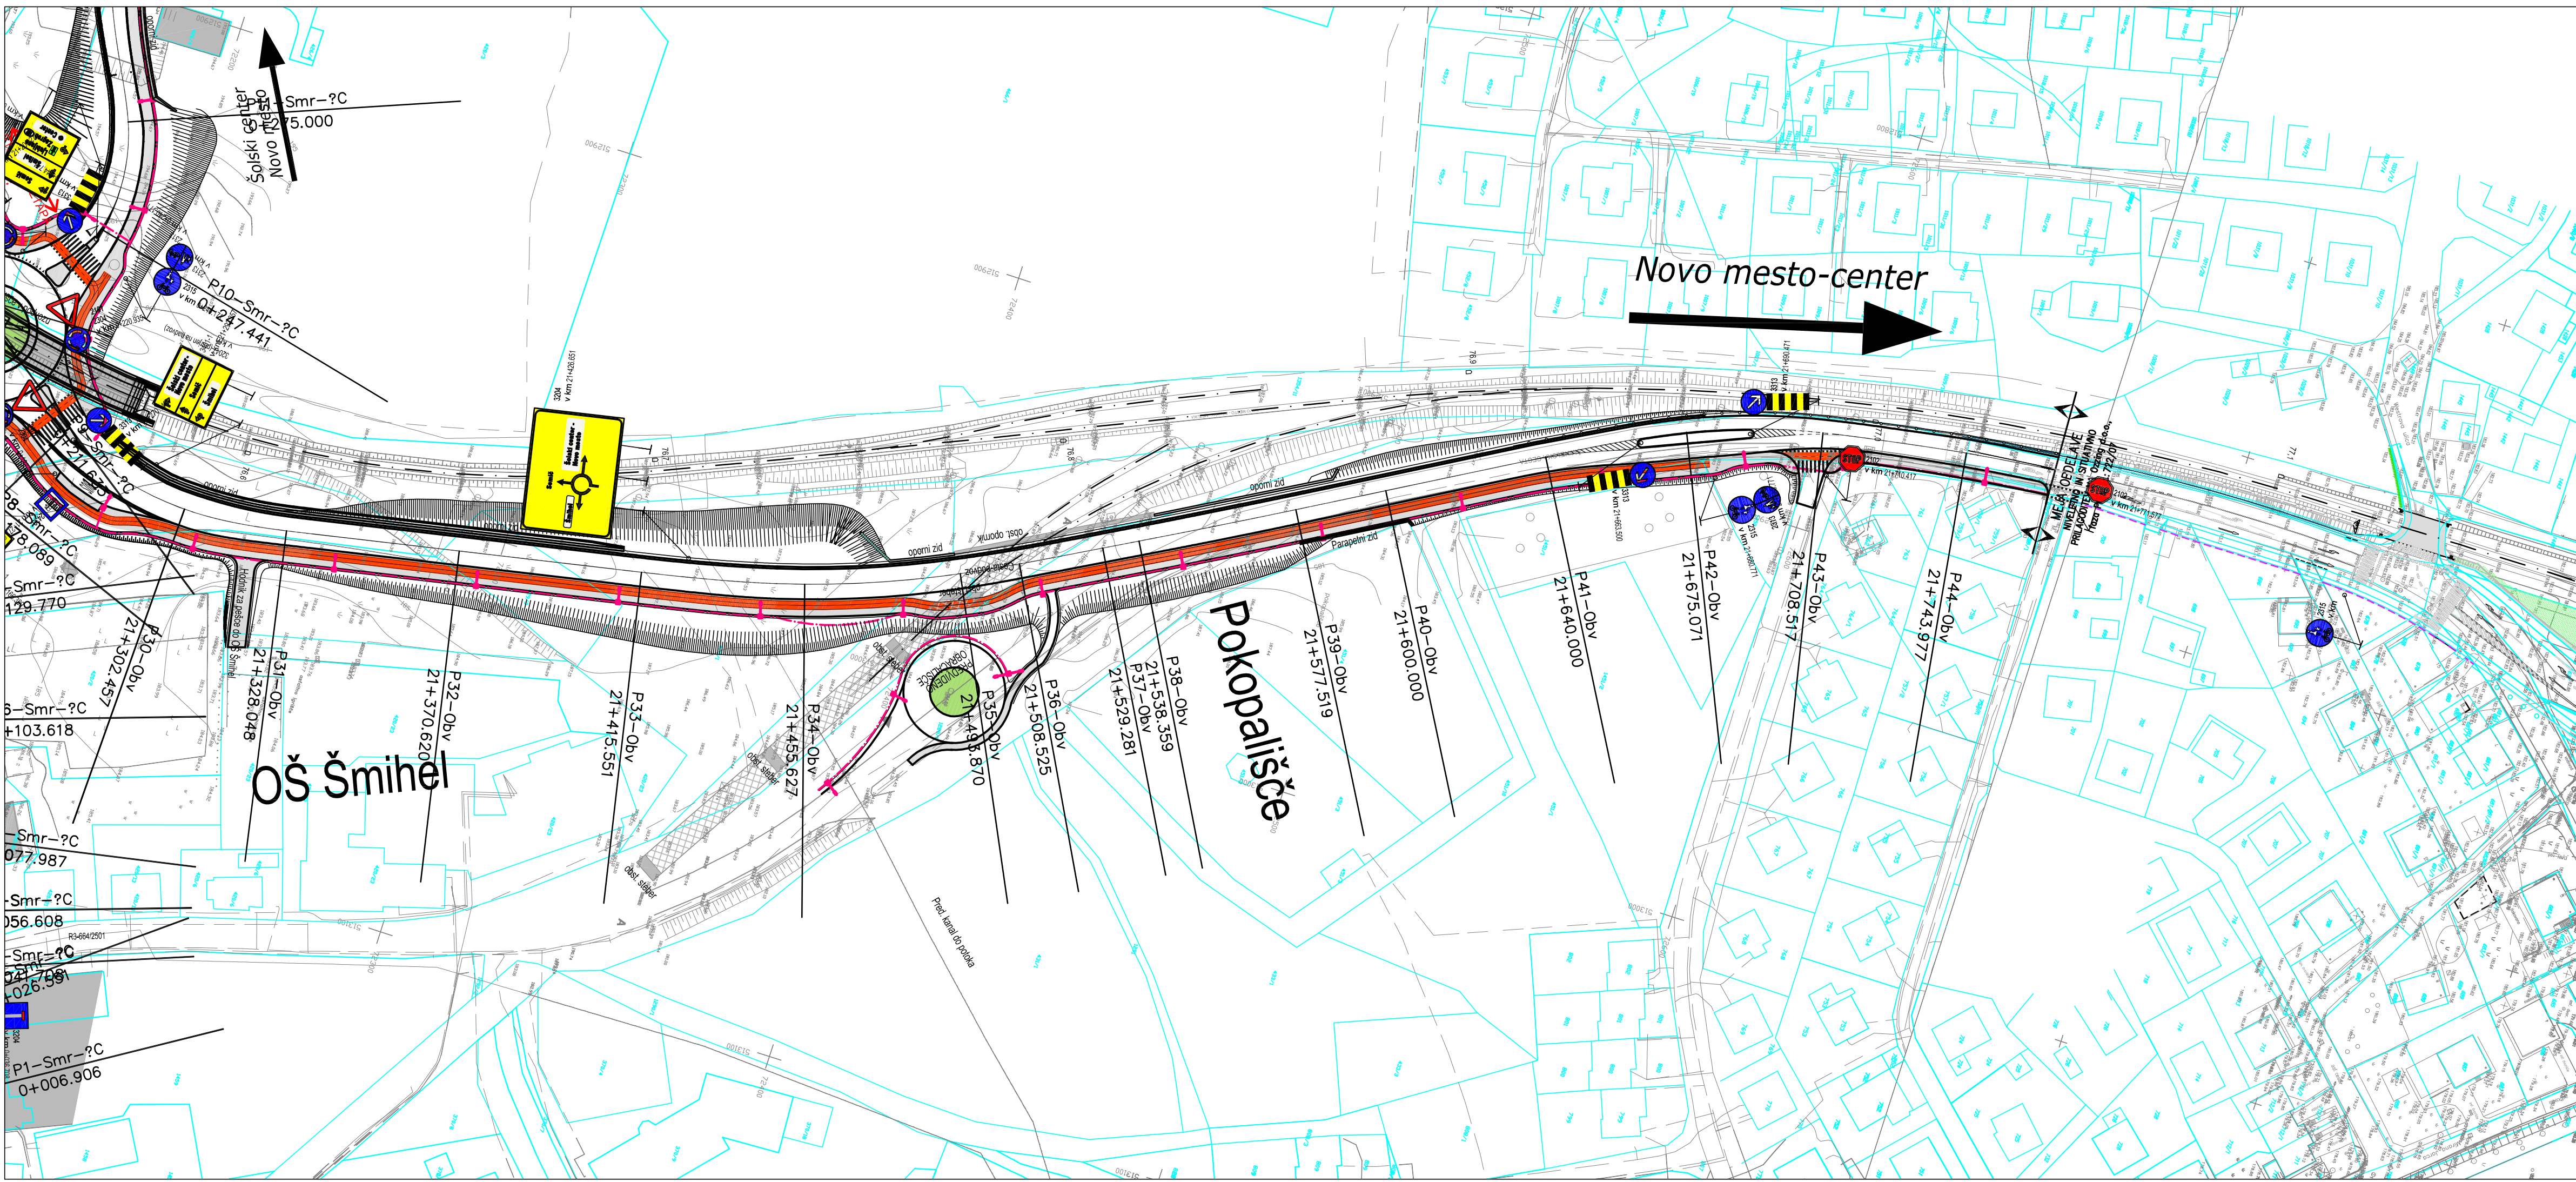

spremenbo:	opis spremembe:	izvršil:	ime in priimek:	list:	datum:	podpis:
		izvršil:	mag. Mojca Rastakovič, u.d.l.g.	G-1134		
		odp. proj.:	mag. Mojca Rastakovič, u.d.l.g.	G-1134		
		proj. inž.:	Janez Kos, dipl. inž. grad.			
		proj. inž.:	Marijan Klobučar, inž. grad.			
objekt:	REKONSTRUKCIJA IN PRESTAVITEV DELA ŠMHELSE CESTE V NOVO MESTU R3 6442501 GABER - URŠNA SELA - NOVO MESTO OD NAVJEZAVE NA DRŽAVNI PROSTORSKI NAČRT 3. RAZVOJNE OS DO KM 21.620	st. pr.:	P-201337			
raz:	IDEJNI PROJEKT	metri:	1:1000	datum:	list 2016	
opis nabe:	PROMETNA SITUACIJA	del nabe:				
vrsta nabe:	3/1 Načrt gradbenih konstrukcij - cesta	razloži:		prostor za črtno kodo arhiva:		
št. odseka:	2501	arhivski št.:	001.2101	list nabe:	G.103	
št. priloge:	6.3	avtor nabe:	GPI d.o.o. Novo mesto	ident. št. nabe:	C-201337-6.3	

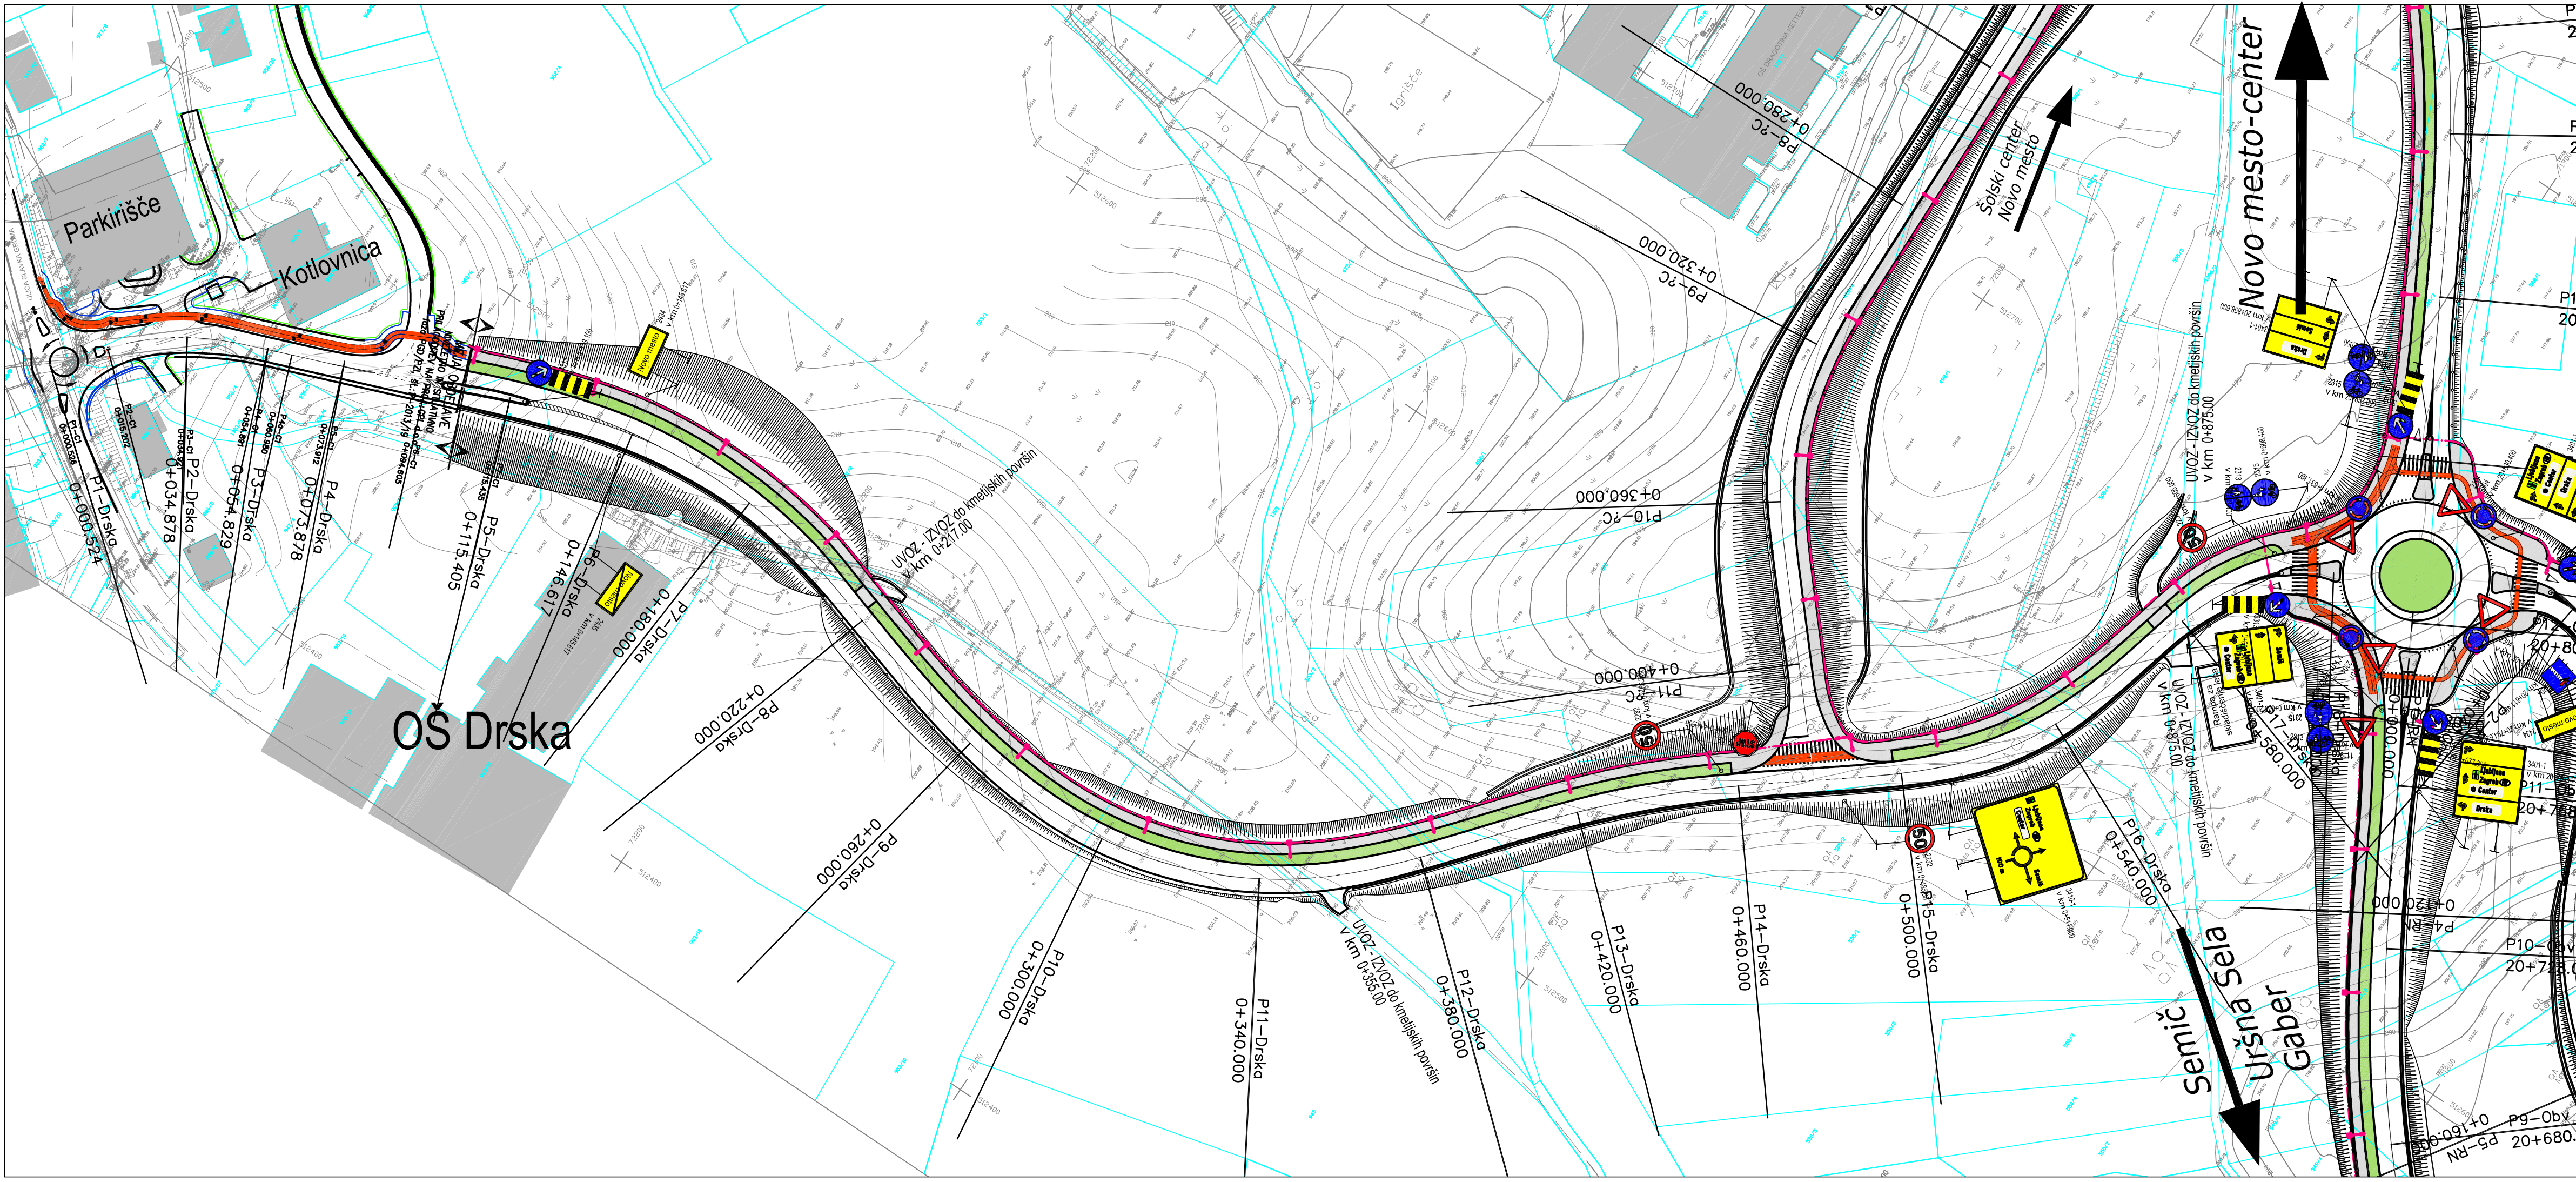

spremenbo:	opis spremembe:	izvršil:	ime in priimek:	list:	datum:	podpis:
		izvršil:	mag. Mojca Rastakovič, u.d.l.g.	G-1134		
		odp. proj.:	mag. Mojca Rastakovič, u.d.l.g.	G-1134		
		proj. inž.:	Janez Kos, dipl. inž. grad.			
		proj. inž.:	Marijan Klobučar, inž. grad.			
objekt:	REKONSTRUKCIJA IN PRESTAVITEV DELA ŠMHELSE CESTE V NOVO MESTU R3 6442501 GABER - URŠNA SELA - NOVO MESTO OD NAVJEZAVE NA DRŽAVNI PROSTORSKI NAČRT 3. RAZVOJNE OS DO KM 21.620	st. pr.:	P-201337			
raz:	IDEJNI PROJEKT	metri:	1:1000	datum:	list 2016	
opis nabe:	PROMETNA SITUACIJA	del nabe:				
vrsta nabe:	3/1 Načrt gradbenih konstrukcij - cesta	razloži:		prostor za črtno kodo arhiva:		
št. odseka:	2501	arhivski št.:	001.2101	list nabe:	G.103	
št. priloge:	6.4	avtor nabe:	GPI d.o.o. Novo mesto	ident. št. nabe:	C-201337-6.4	