


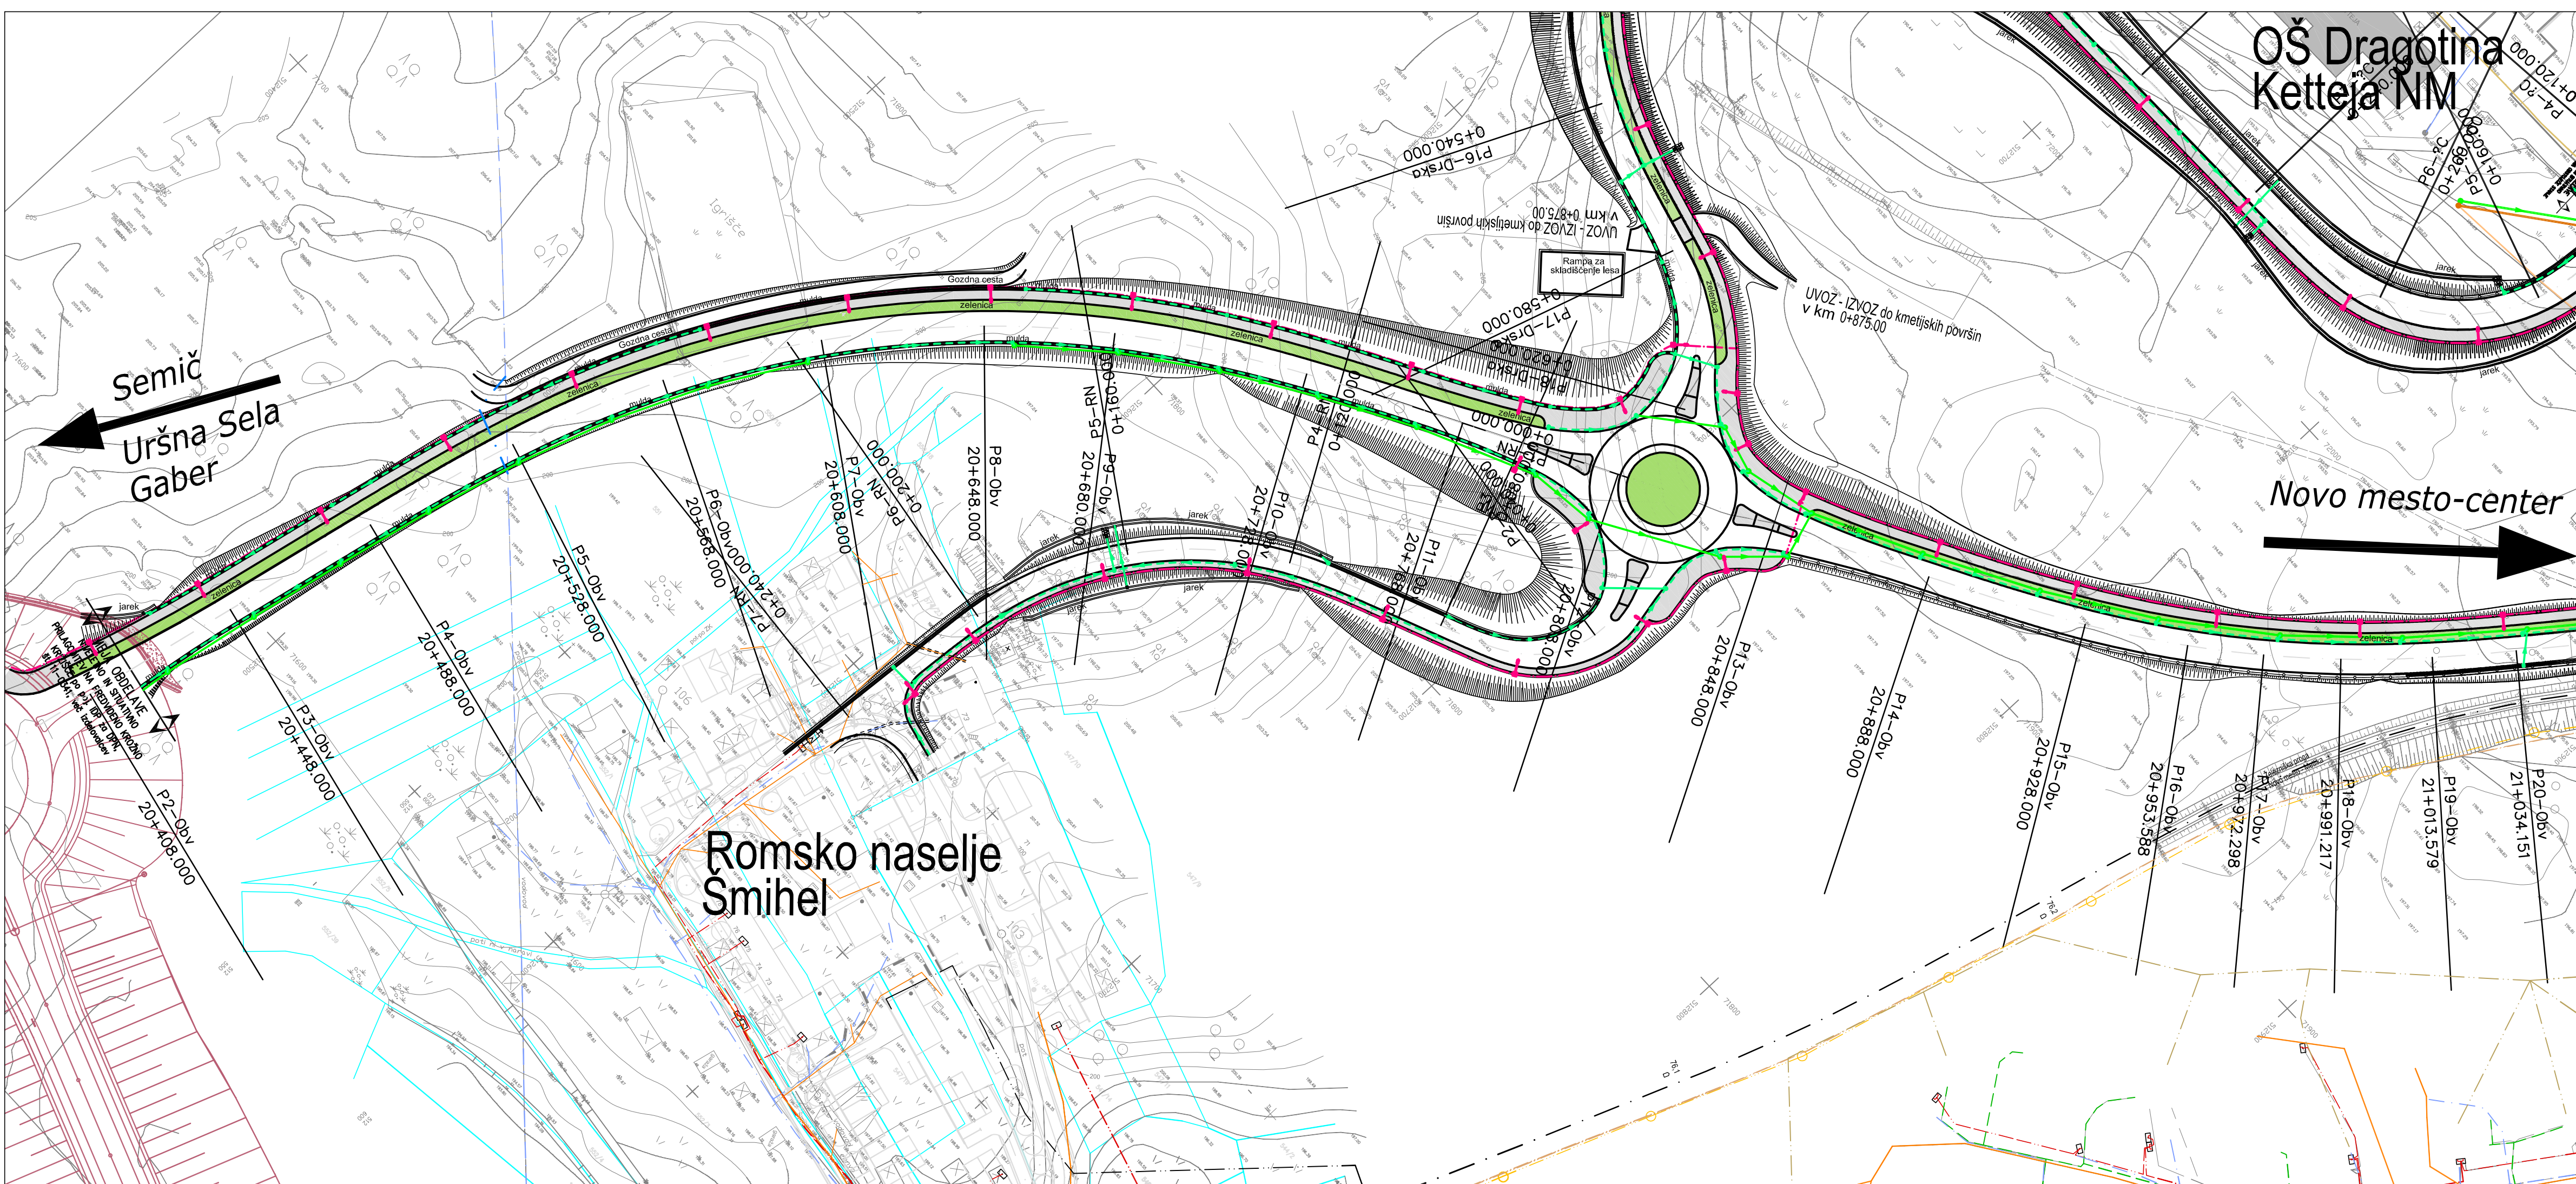

LEGENDA


OBSTOJEČE	PROJEKTIRANO
ELEKTRIKA SN	podzemna
ELEKTRIKA NN	podzemna
SVTK Vodi (škov. inženjerski)	podzemna
TK Vodi (Telekom d.o.o.)	podzemna
TK Vodi (Telekom d.o.o.)	podzemna
VODOVOD - (Komunalna MM d.o.o.)	podzemna
CESTNA RAZSVETLJAVNA	podzemna
DRENAŽA	podzemna
KANALIZACIJA ZA ODVOD KOMUNALNIH ODPADNIH VOD	podzemna
KANALIZACIJA ZA ODVOD ODPADNIH PADAVINSKIH VOD	podzemna
MEŠAN KANALIZACIJSKI SISTEM	podzemna
PLINOVOD - (Jabotinski d.o.o.)	podzemna

VAROVANJE - po navodilih upravljalca
Opomba: obstoječe vode preveriti na terenu

2501

001.2101 G.104

7.1

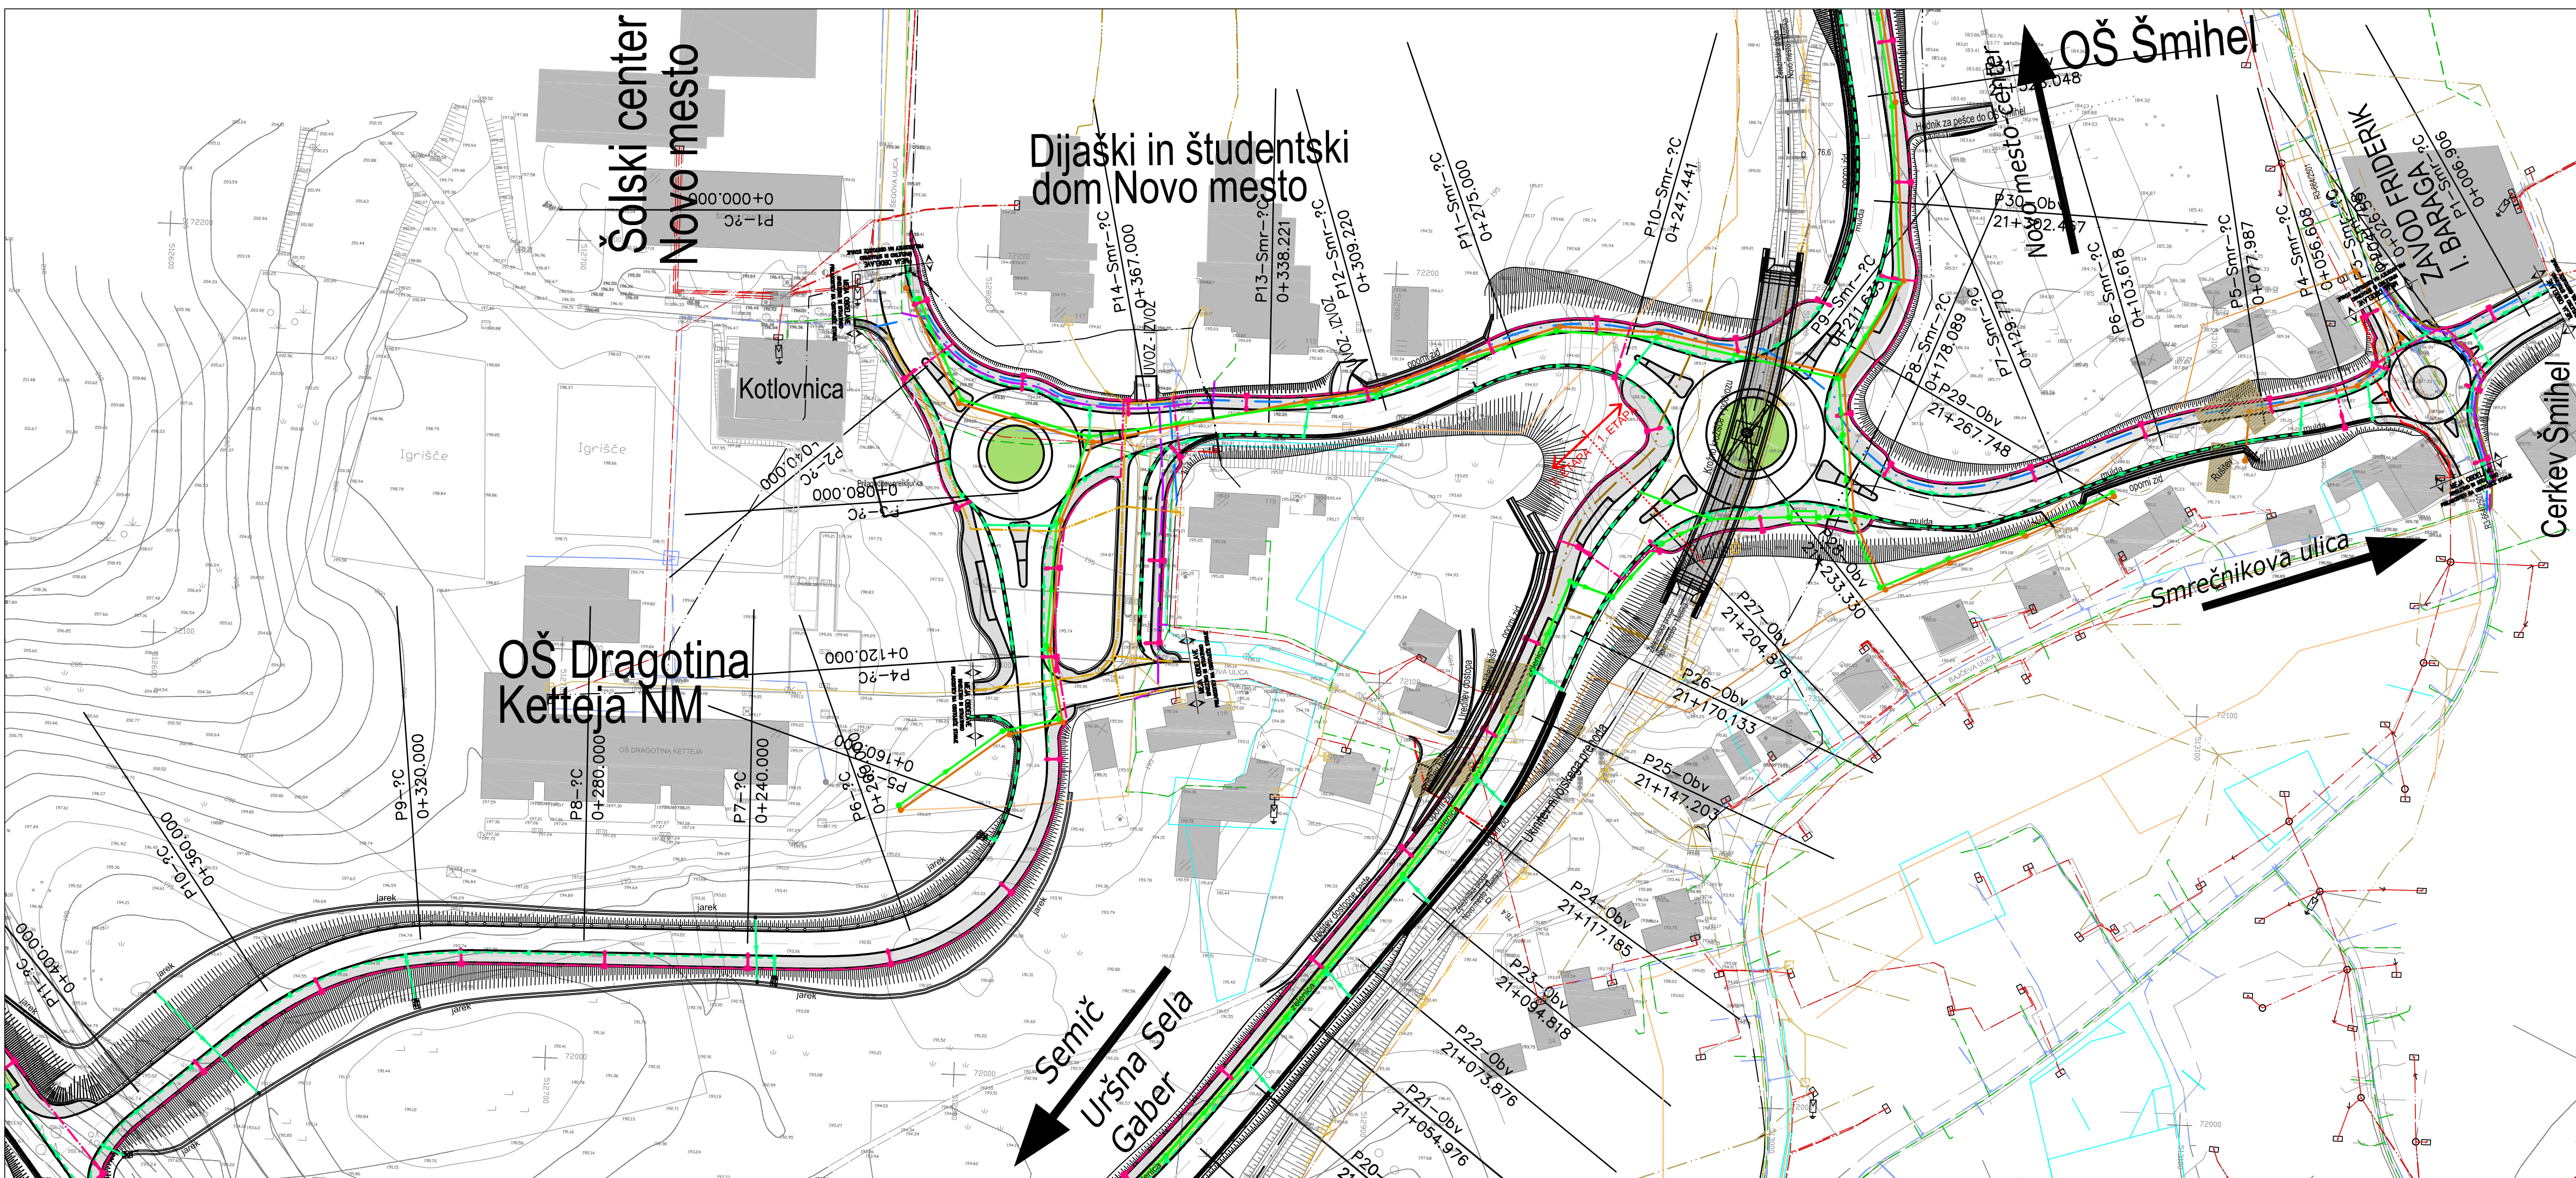

LEGENDA


OBSTOJEČE	PROJEKTIRANO
ELEKTRIKA SN	podzemna
ELEKTRIKA NN	podzemna
SVTK Vodi (škov. inženjerski)	podzemna
TK Vodi (Telekom d.o.o.)	podzemna
TK Vodi (Telekom d.o.o.)	podzemna
VODOVOD - (Komunalna MM d.o.o.)	podzemna
CESTNA RAZSVETLJAVNA	podzemna
DRENAŽA	podzemna
KANALIZACIJA ZA ODVOD KOMUNALNIH ODPADNIH VOD	podzemna
KANALIZACIJA ZA ODVOD ODPADNIH PADAVINSKIH VOD	podzemna
MEŠAN KANALIZACIJSKI SISTEM	podzemna
PLINOVOD - (Jabotinski d.o.o.)	podzemna

VAROVANJE - po navodilih upravljalca
Opomba: obstoječe vode preveriti na terenu

2501

001.2101 G.104

7.2

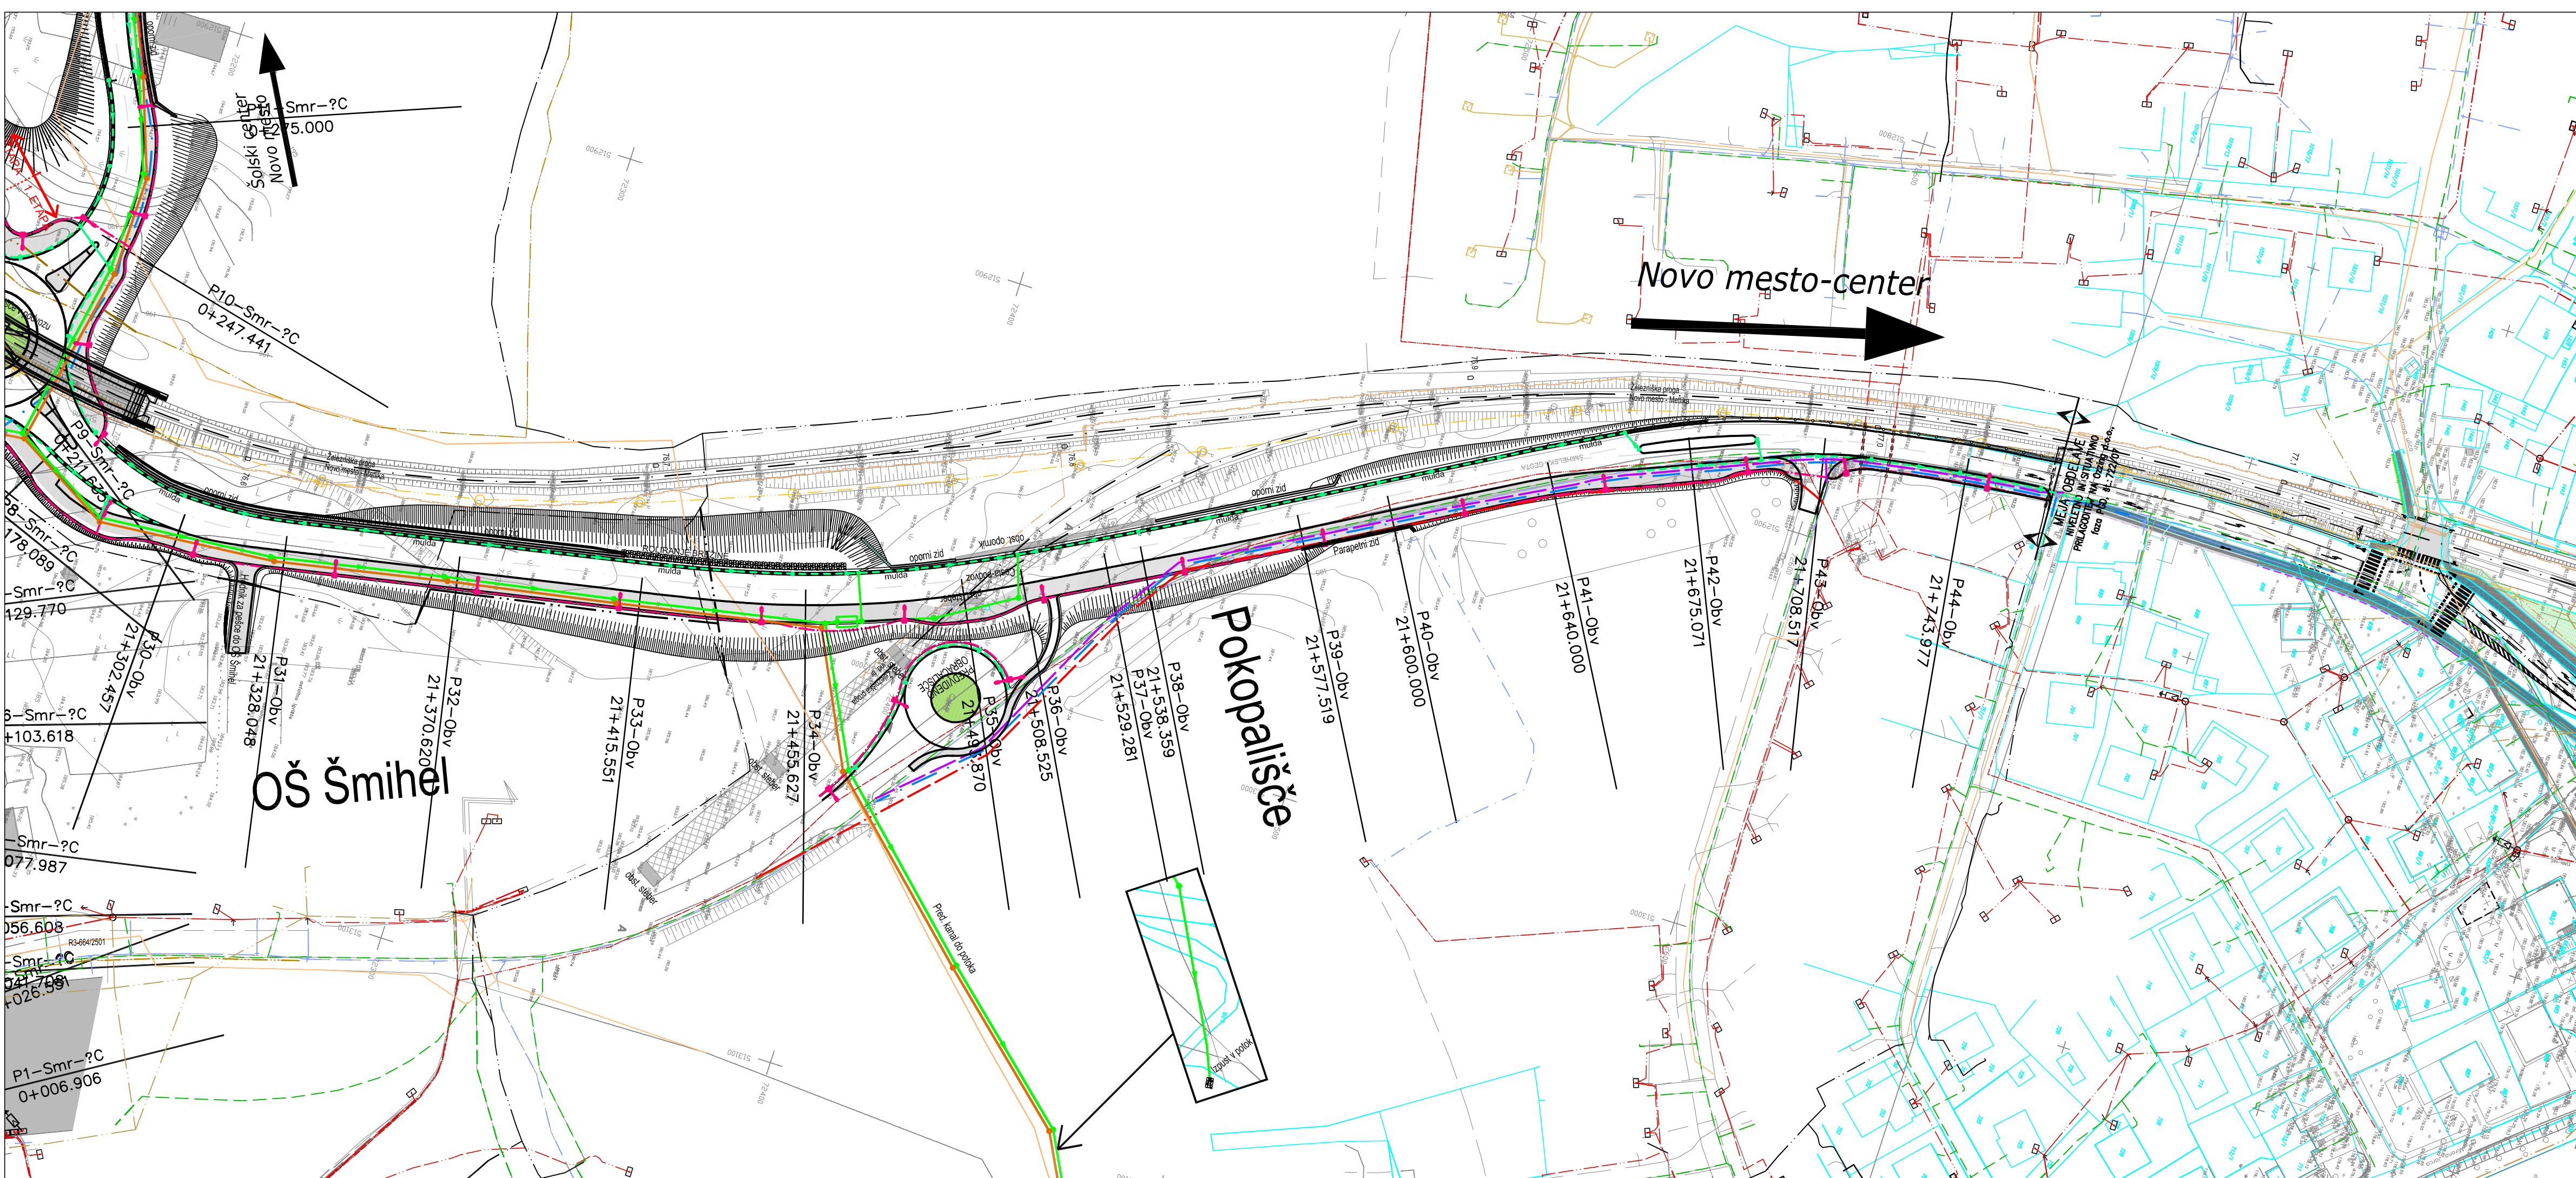

LEGENDA


OBSTOJEČE	PROJEKTIRANO
ELEKTRIKA SN	podzemna
ELEKTRIKA NN	podzemna
SVTK Vodi (škov. inženjerski)	podzemna
TK Vodi (Telekom d.o.o.)	podzemna
TK Vodi (Telekom d.o.o.)	podzemna
VODOVOD - (Komunalna MM d.o.o.)	podzemna
CESTNA RAZSVETLJAVNA	podzemna
DRENAŽA	podzemna
KANALIZACIJA ZA ODVOD KOMUNALNIH ODPADNIH VOD	podzemna
KANALIZACIJA ZA ODVOD ODPADNIH PADAVINSKIH VOD	podzemna
MEŠAN KANALIZACIJSKI SISTEM	podzemna
PLINOVOD - (Jabotinski d.o.o.)	podzemna

VAROVANJE - po navodilih upravljalca
Opomba: obstoječe vode preveriti na terenu

2501

001.2101 G.104

7.3

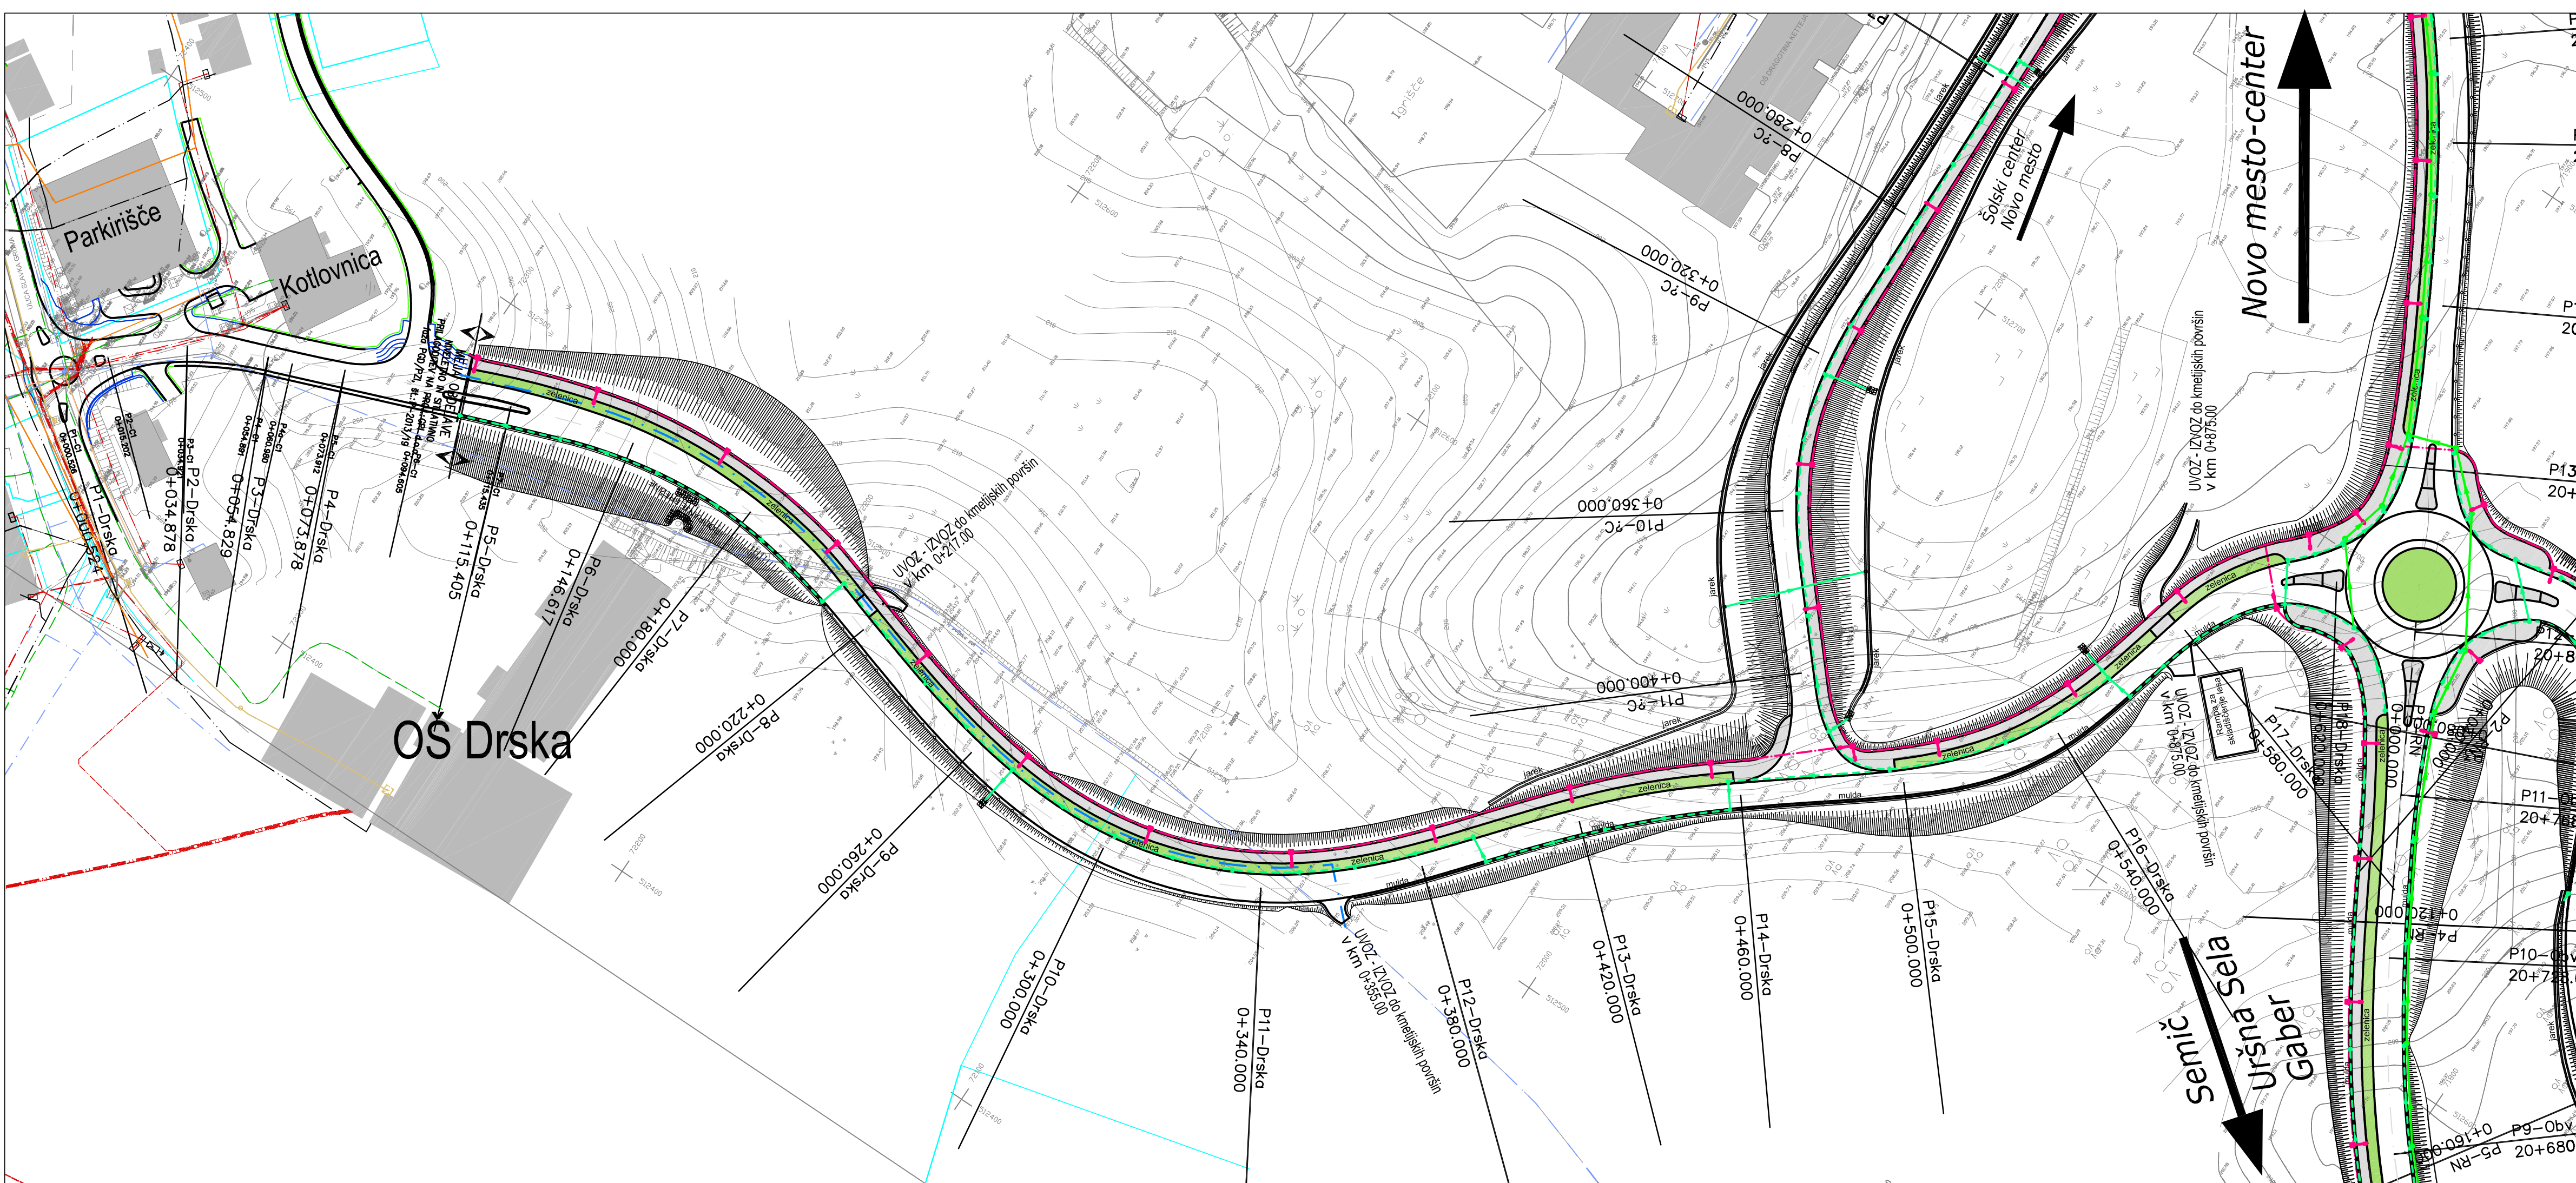

LEGENDA

OBSTOJEČE	PROJEKTIRANO
ELEKTRIKA SN	podzemna
ELEKTRIKA NN	podzemna
SVTK Vodi (škov. inženjerski)	podzemna
TK Vodi (Telekom d.o.o.)	podzemna
TK Vodi (Telekom d.o.o.)	podzemna
VODOVOD - (Komunalna MM d.o.o.)	podzemna
CESTNA RAZSVETLJAVNA	podzemna
DRENAŽA	podzemna
KANALIZACIJA ZA ODVOD KOMUNALNIH ODPADNIH VOD	podzemna
KANALIZACIJA ZA ODVOD ODPADNIH PADAVINSKIH VOD	podzemna
MEŠAN KANALIZACIJSKI SISTEM	podzemna
PLINOVOD - (Jabotinski d.o.o.)	podzemna

VAROVANJE - po navodilih upravljalca
Opomba: obstoječe vode preveriti na terenu

2501

001.2101 G.104

7.4