


LEGENDA	
INFRASTRUKTURA NA OBLASTI PODRATA SVETKE	
Kanalizacija komunalnih odpadnih vod	
Kanalizacija padavinskih odpadnih vod	
Drenaža	
OSNOVNA MREŽA INFRASTRUKTURA (SI) NA OBLASTI PI KOMENDA	
Kanalizacija komunalnih odpadnih vod	
Kanalizacija padavinskih odpadnih vod	
Vodovod	
Stožice	
Teleskopostrelje	
Meja območja poselitve Komenda	
Meja Poslovne cone (PC) Komenda	

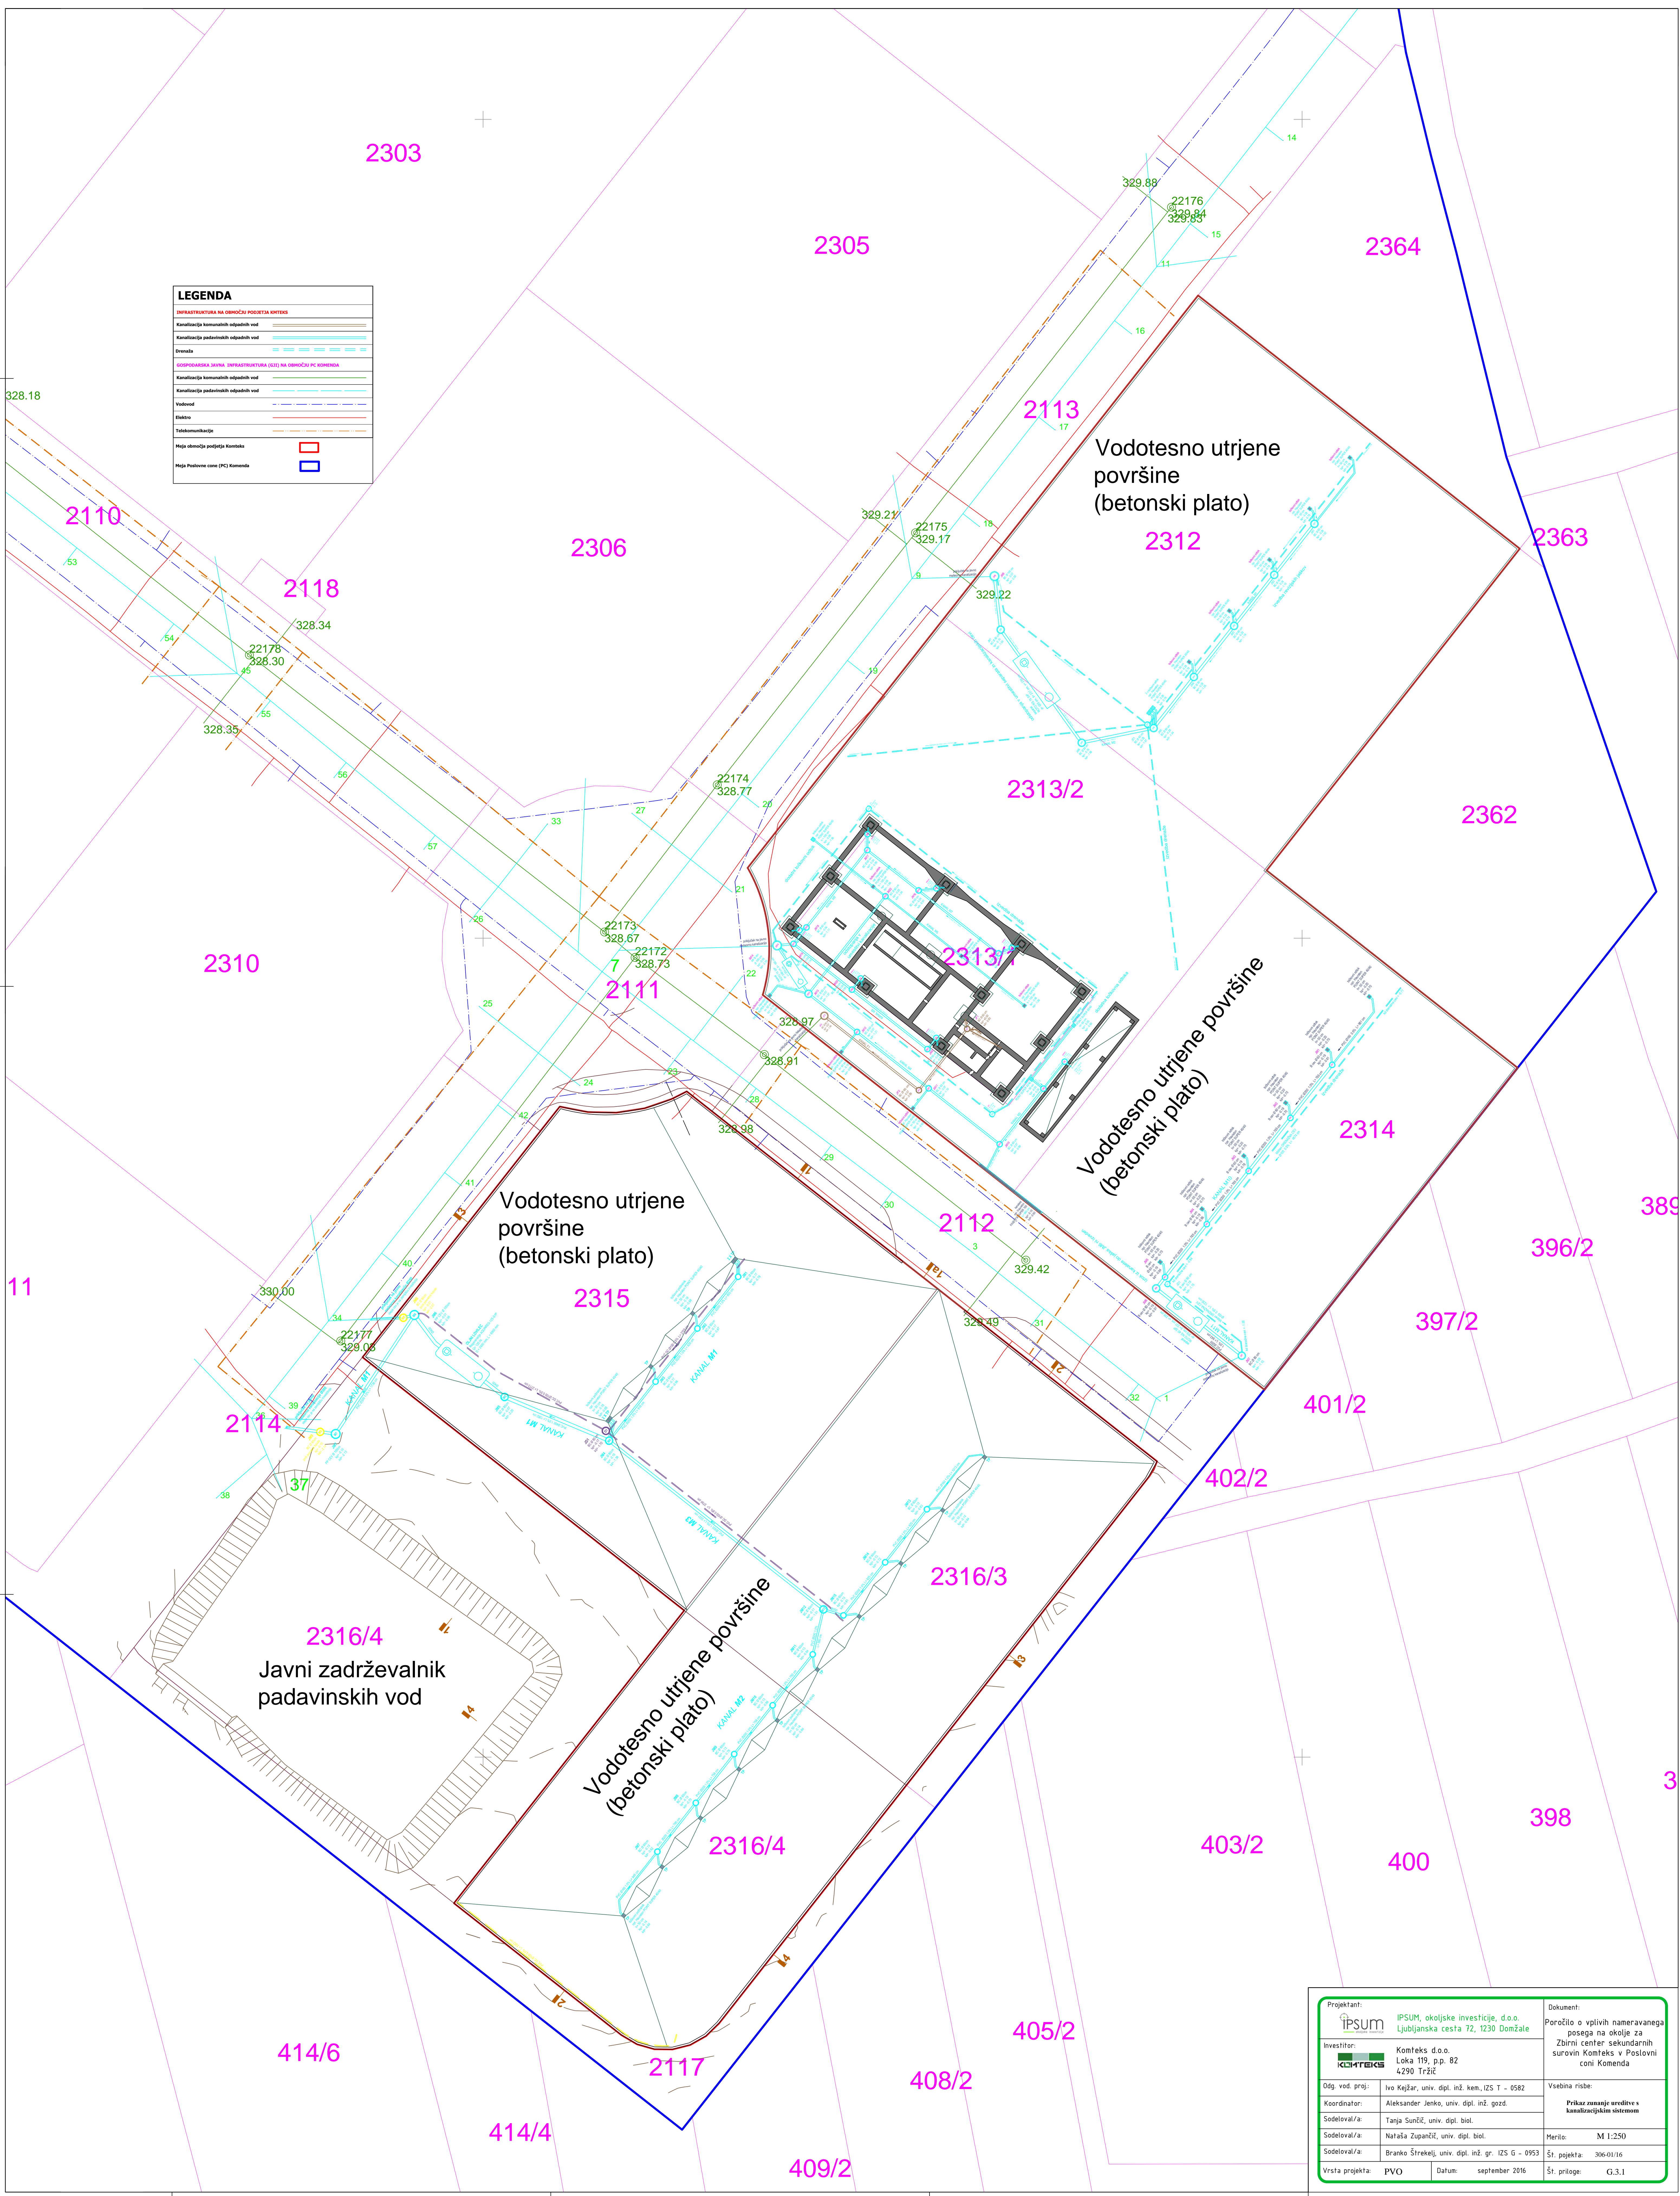

Projektant: IPSUM	IPSUM, okoljske investicije, d.o.o. Ljubljanska cesta 72, 1230 Domžale	Dokument: Poročilo o vplivih nameravanega posega na okolje za Zbirni center sekundarnih surovin Komteks v Poslovni coni Komenda
Investitor: KOMTEKS	Komteks d.o.o. Loka 119, p.p. 82 4290 Trzin	Prilaz zemljišne enote s kanalizacijskim sistemom
Odg. vod. proj.:	Ivo Kečlar, univ. dipl. inž. kem., IZS T - 0582	Vsebinska risba:
Koordinator:	Aleksander Jenko, univ. dipl. inž. gozd.	Prilaz zemljišne enote s kanalizacijskim sistemom
Sodeteval/a:	Tanja Sunžič, univ. dipl. biol.	Merilo: M 1:250
Sodeteval/a:	Nataša Zupančič, univ. dipl. biol.	Št. projekta: 306-01/16
Sodeteval/a:	Branke Štrakej, univ. dipl. inž. gr. IZS G - 0953	Št. priloge: G.3.1
Vrsta projekta:	PVO	Datum: september 2016