


LEGENDA	
Maja obratnja podjetja Komteks	
Maja Poslovne cone (PC) Komenda	

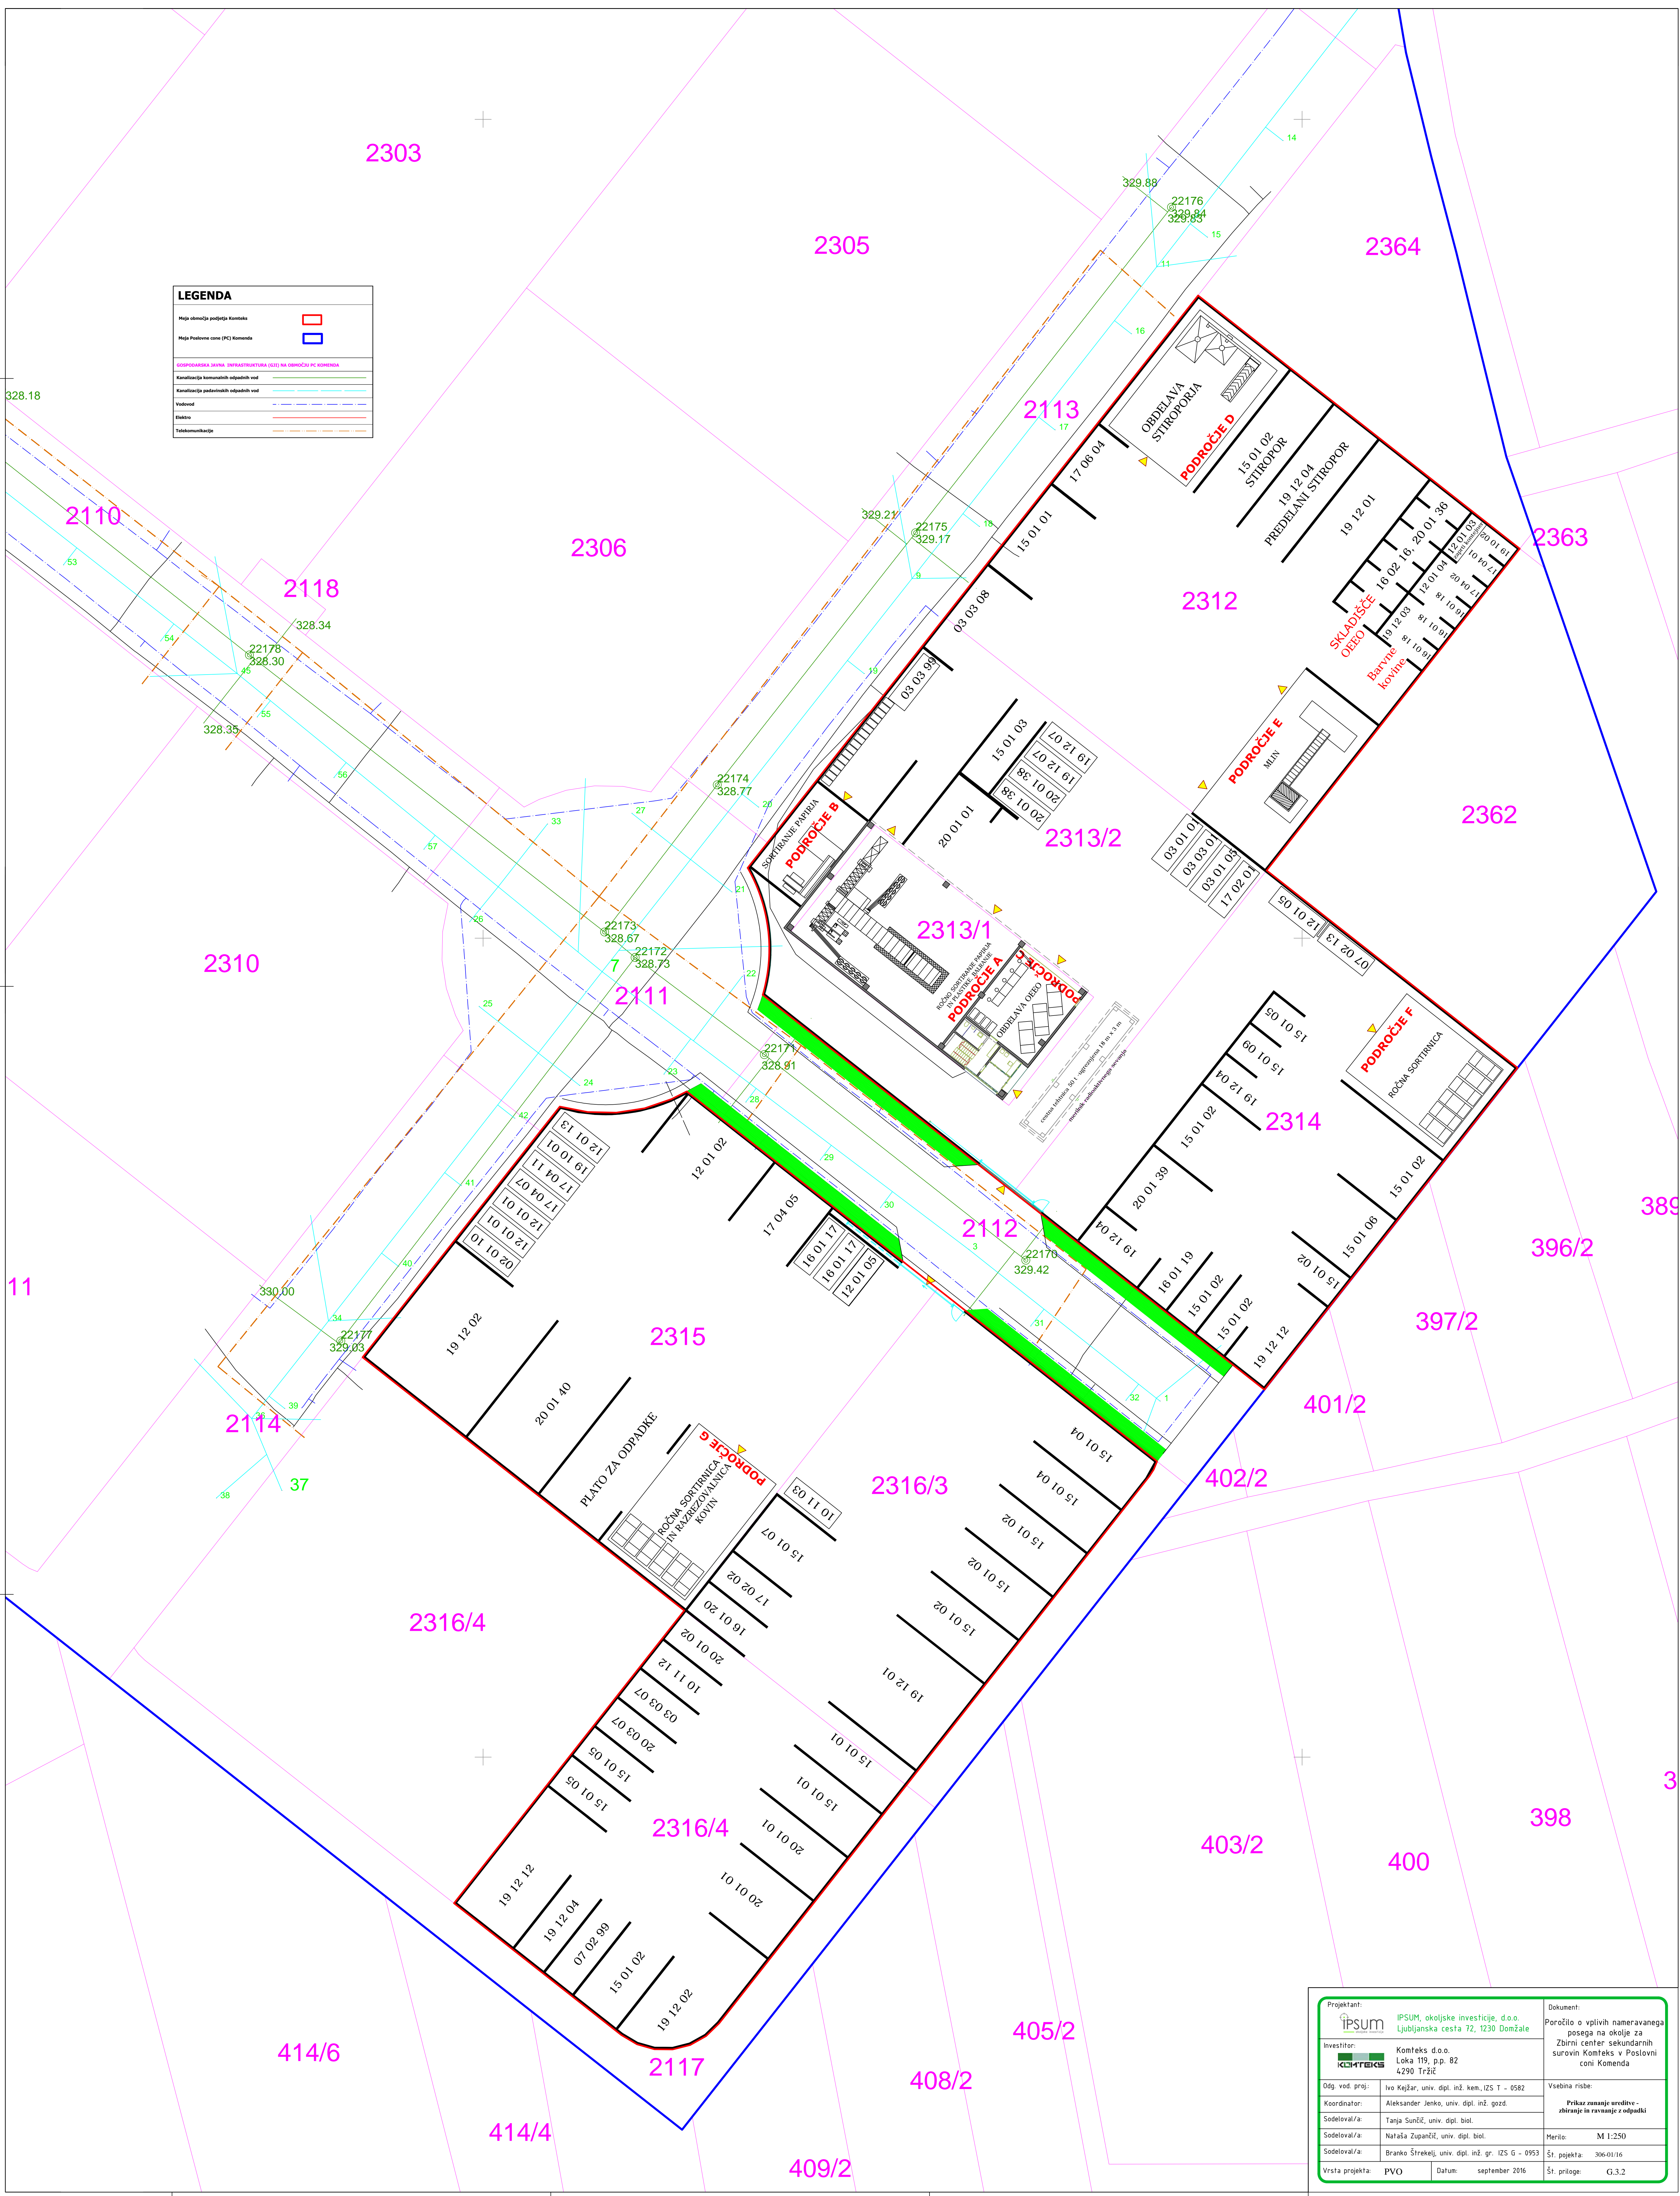

Projektant:	IPSUM, okoljske investicije, d.o.o.	Dokument:	Poročilo o vplivih nameravanega posega na okolje za Zbirni center sekundarnih surovin Komteks v Poslovni coni Komenda
Odg. vod. proj.:	Ivo Kejžar, univ. dipl. inž. kem., IZS T - 0582	Vsebinska risba:	
Koordinator:	Aleksander Jenko, univ. dipl. inž. gozd.	Priloge:	Priloge: 1. ravnanje z odpadki
Sodetelval/a:	Tanja Sunžič, univ. dipl. biol.	Merilo:	M 1:250
Sodetelval/a:	Nataša Zupančič, univ. dipl. biol.	Št. projekta:	306-01/16
Sodetelval/a:	Branke Štrkelj, univ. dipl. inž. gr. IZS G - 0953	Št. priloge:	G.3.2
Vrsta projekta:	PVO	Datum:	september 2016