


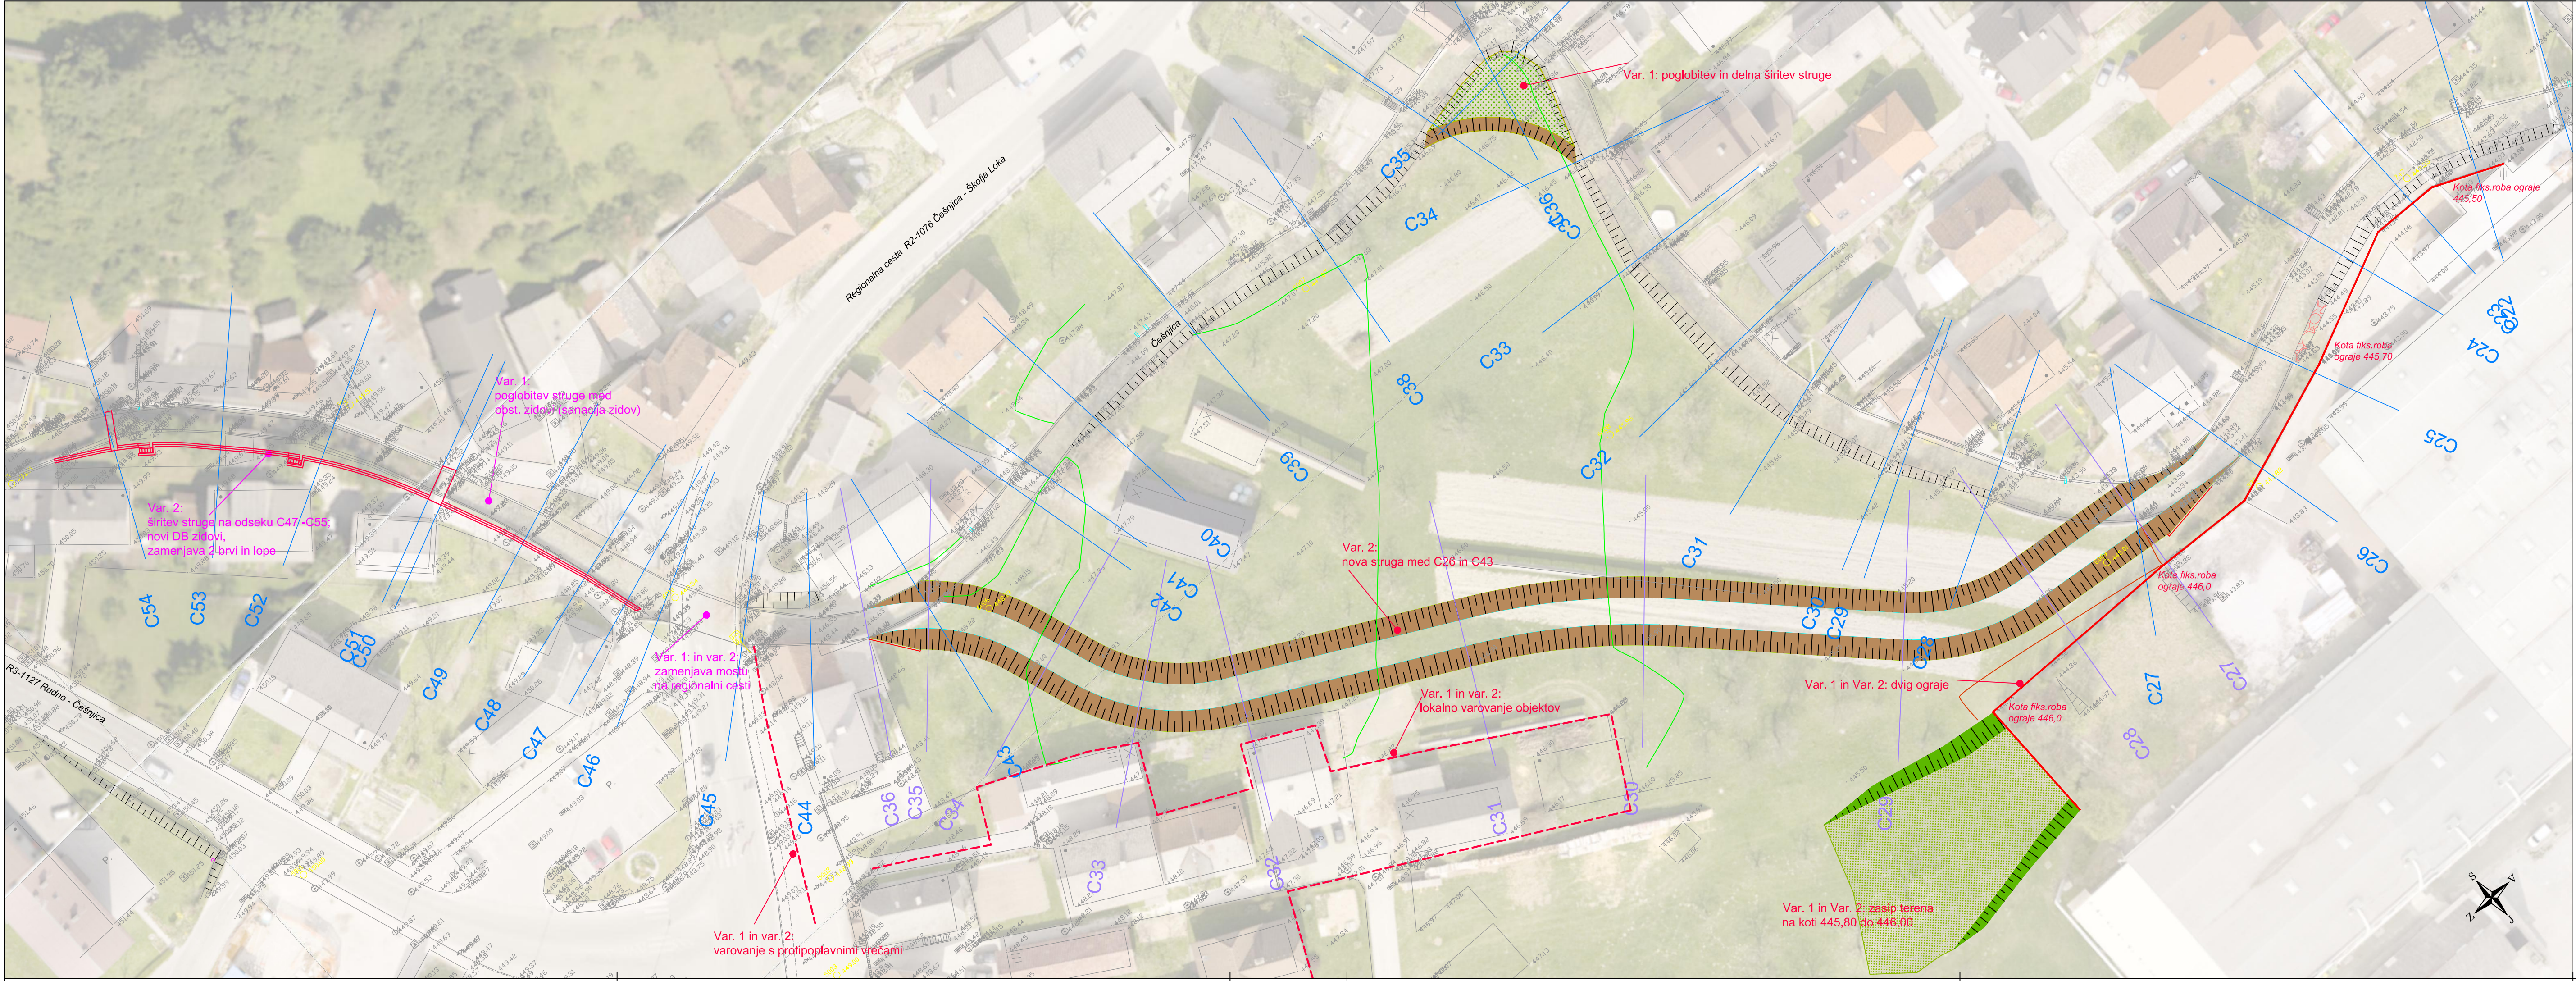

Ureditev Češnjice za povečanje
poplavne varnosti Železnikov

Situacija VG ureditev Češnjice
M 1:500

Izdelovalci:		IZVO-R d.o.o. projektiranje in POSREDOVANJE V PROMETU NEPOKRETNOSTI	
Investitor:		RS, MINISTRSTVO ZA OKOLJE IN PROSTOR Dunajska cesta 47, 1000 Ljubljana	
Objekt:		Ureditev Češnjice za povečanje poplavne varnosti Železnikov	
Izj. vodja projekta:		M. M. Podgoršek	
mog. Rok. FAZARINC univ.dipl.inž.grad.		G-0644	
Odg. projektant:		Načrt VG ureditev Češnjice	
mog. Rok. FAZARINC univ.dipl.inž.grad.		G-0644	
Sudelavci:		Fotografiranje	
Št. projekta:		Situacija VG ureditev Češnjice	
Št. strani:		Št. risbe:	
Datum risbe:		Št. risbe:	
marec 2017		M 1:500	
Merklo:		Pisna:	
IDZ		IDZ	
Spremembe:		Št. risbe:	
		2,2	



Ureditev Češnjice za povečanje
poplavne varnosti Železnikov

Situacija VG ureditev Češnjice
M 1:500

Izdelovalci:		IZVO-R d.o.o. projektiranje in POSREDOVANJE V PROMETU NEPOKRETNOSTI	
Investitor:		RS, MINISTRSTVO ZA OKOLJE IN PROSTOR Dunajska cesta 47, 1000 Ljubljana	
Objekt:		Ureditev Češnjice za povečanje poplavne varnosti Železnikov	
Izj. vodja projekta:		M. M. Podgoršek	
mog. Rok. FAZARINC univ.dipl.inž.grad.		G-0644	
Odg. projektant:		Načrt VG ureditev Češnjice	
mog. Rok. FAZARINC univ.dipl.inž.grad.		G-0644	
Sudelavci:		Fotografiranje	
Št. projekta:		Situacija VG ureditev Češnjice	
Št. strani:		Št. risbe:	
Datum risbe:		Št. risbe:	
marec 2017		M 1:500	
Merklo:		Pisna:	
IDZ		IDZ	
Spremembe:		Št. risbe:	
		2,1	