


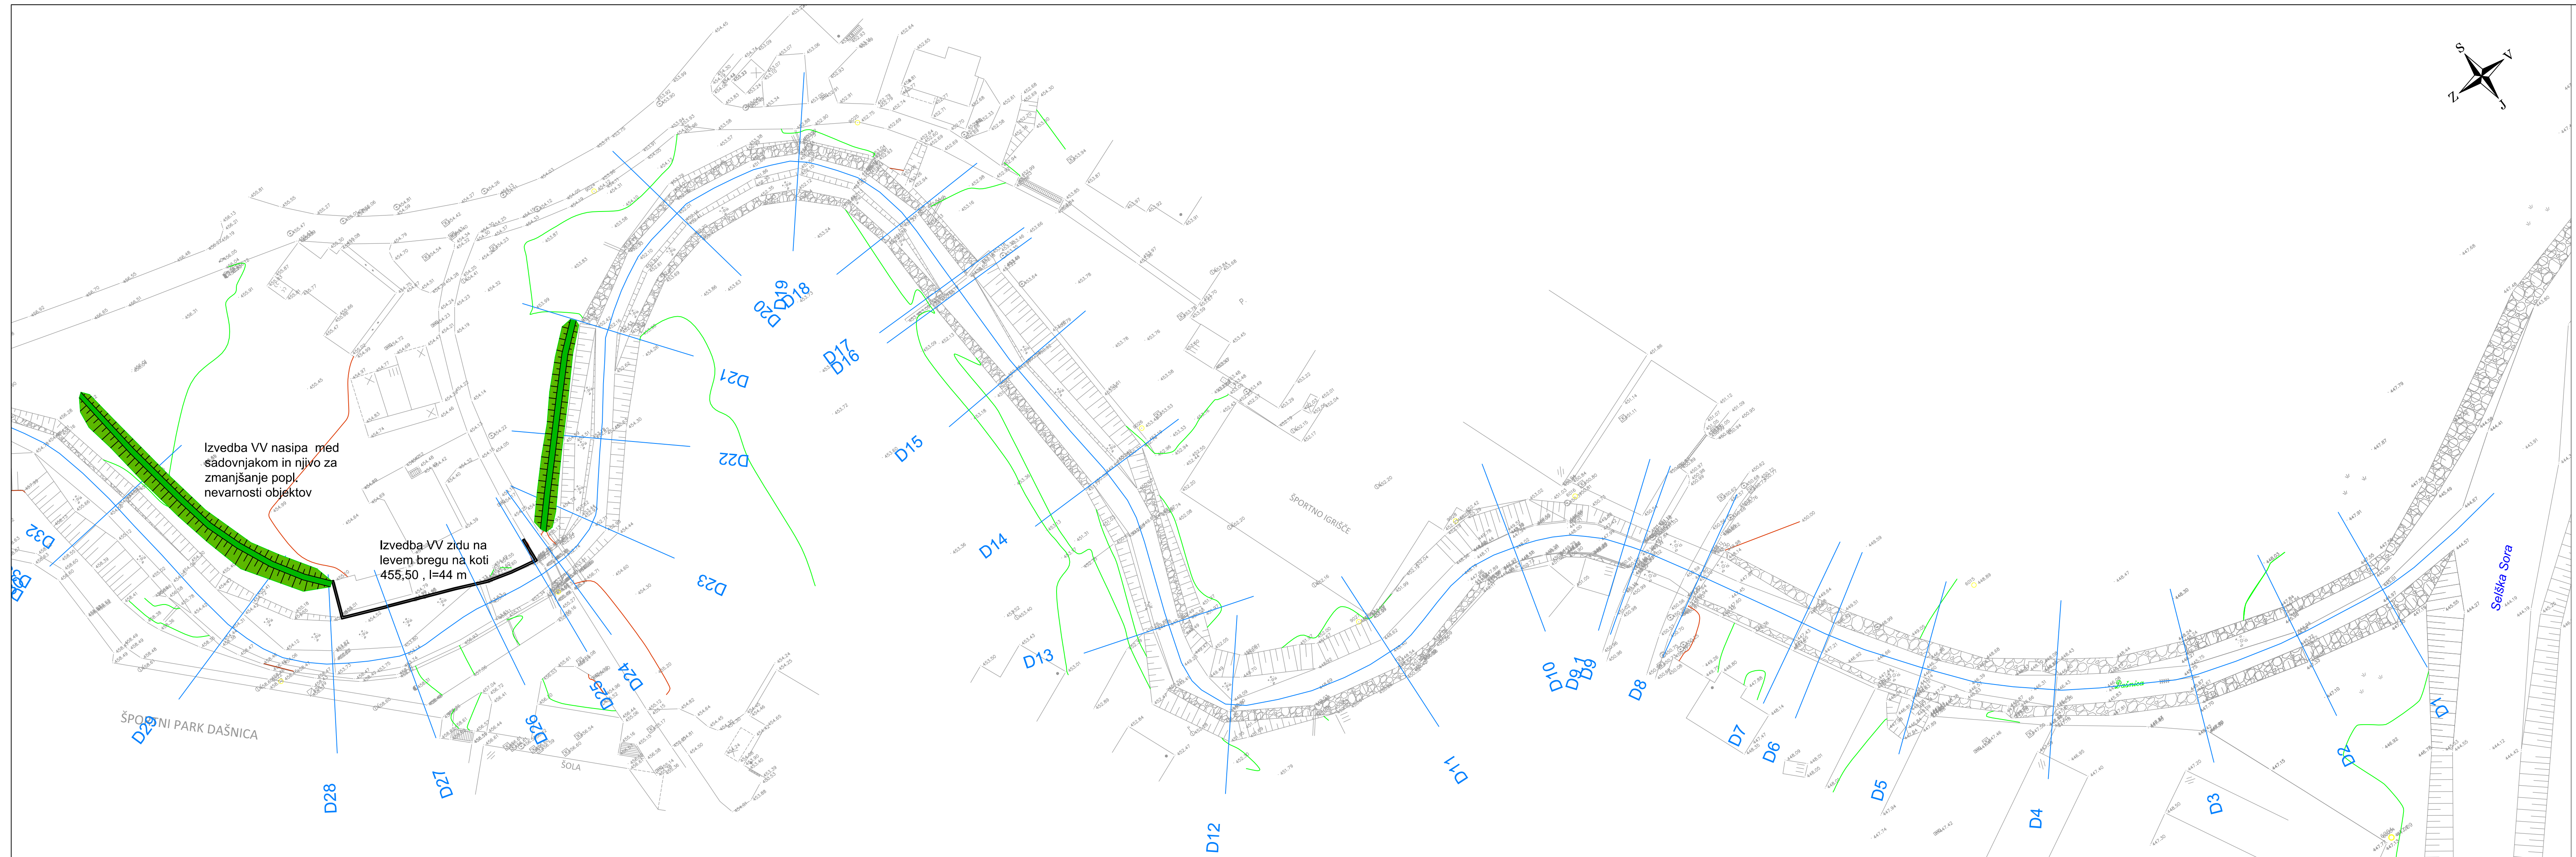

Ureditev Dašnjice za povečanje
poplavne varnosti Železnikov

Situacija VG ureditev Dašnjice (D1-D30)
M 1:500

Izdelovalec:					
IZVO-R d.o.o. projektiranje in inženjring Pot za Brdom 102, 1000 Ljubljana					
Investitor:				Objekt:	
RS, MINISTRSTVO ZA OKOLJE IN PROSTOR Dunajska cesta 47, 1000 Ljubljana				Ureditev Dašnjice za povečanje poplavne varnosti Železnikov	
Ime:		Id. št.:		Podpis:	
Odg. vodja projekta:		G-0644			
mag. Rok FAZARINC univ.dipl.inž.grad.		G-0644		Načrt:	
Odg. projektant:				Načrt VG ureditev Dašnjice	
mag. Rok FAZARINC univ.dipl.inž.grad.				Vsebina:	
Sodelavec:				Situacija VG ureditev Dašnjice (D1-D30)	
				Št. projekta:	
				J03/17	
Datum risbe:		Merilo:		Št. načrta:	
maj 2017		M 1:500		J03-VGU/17	
		Faza:		Spremembe:	
		IDZ			
				Št. risbe:	
				2.1	