


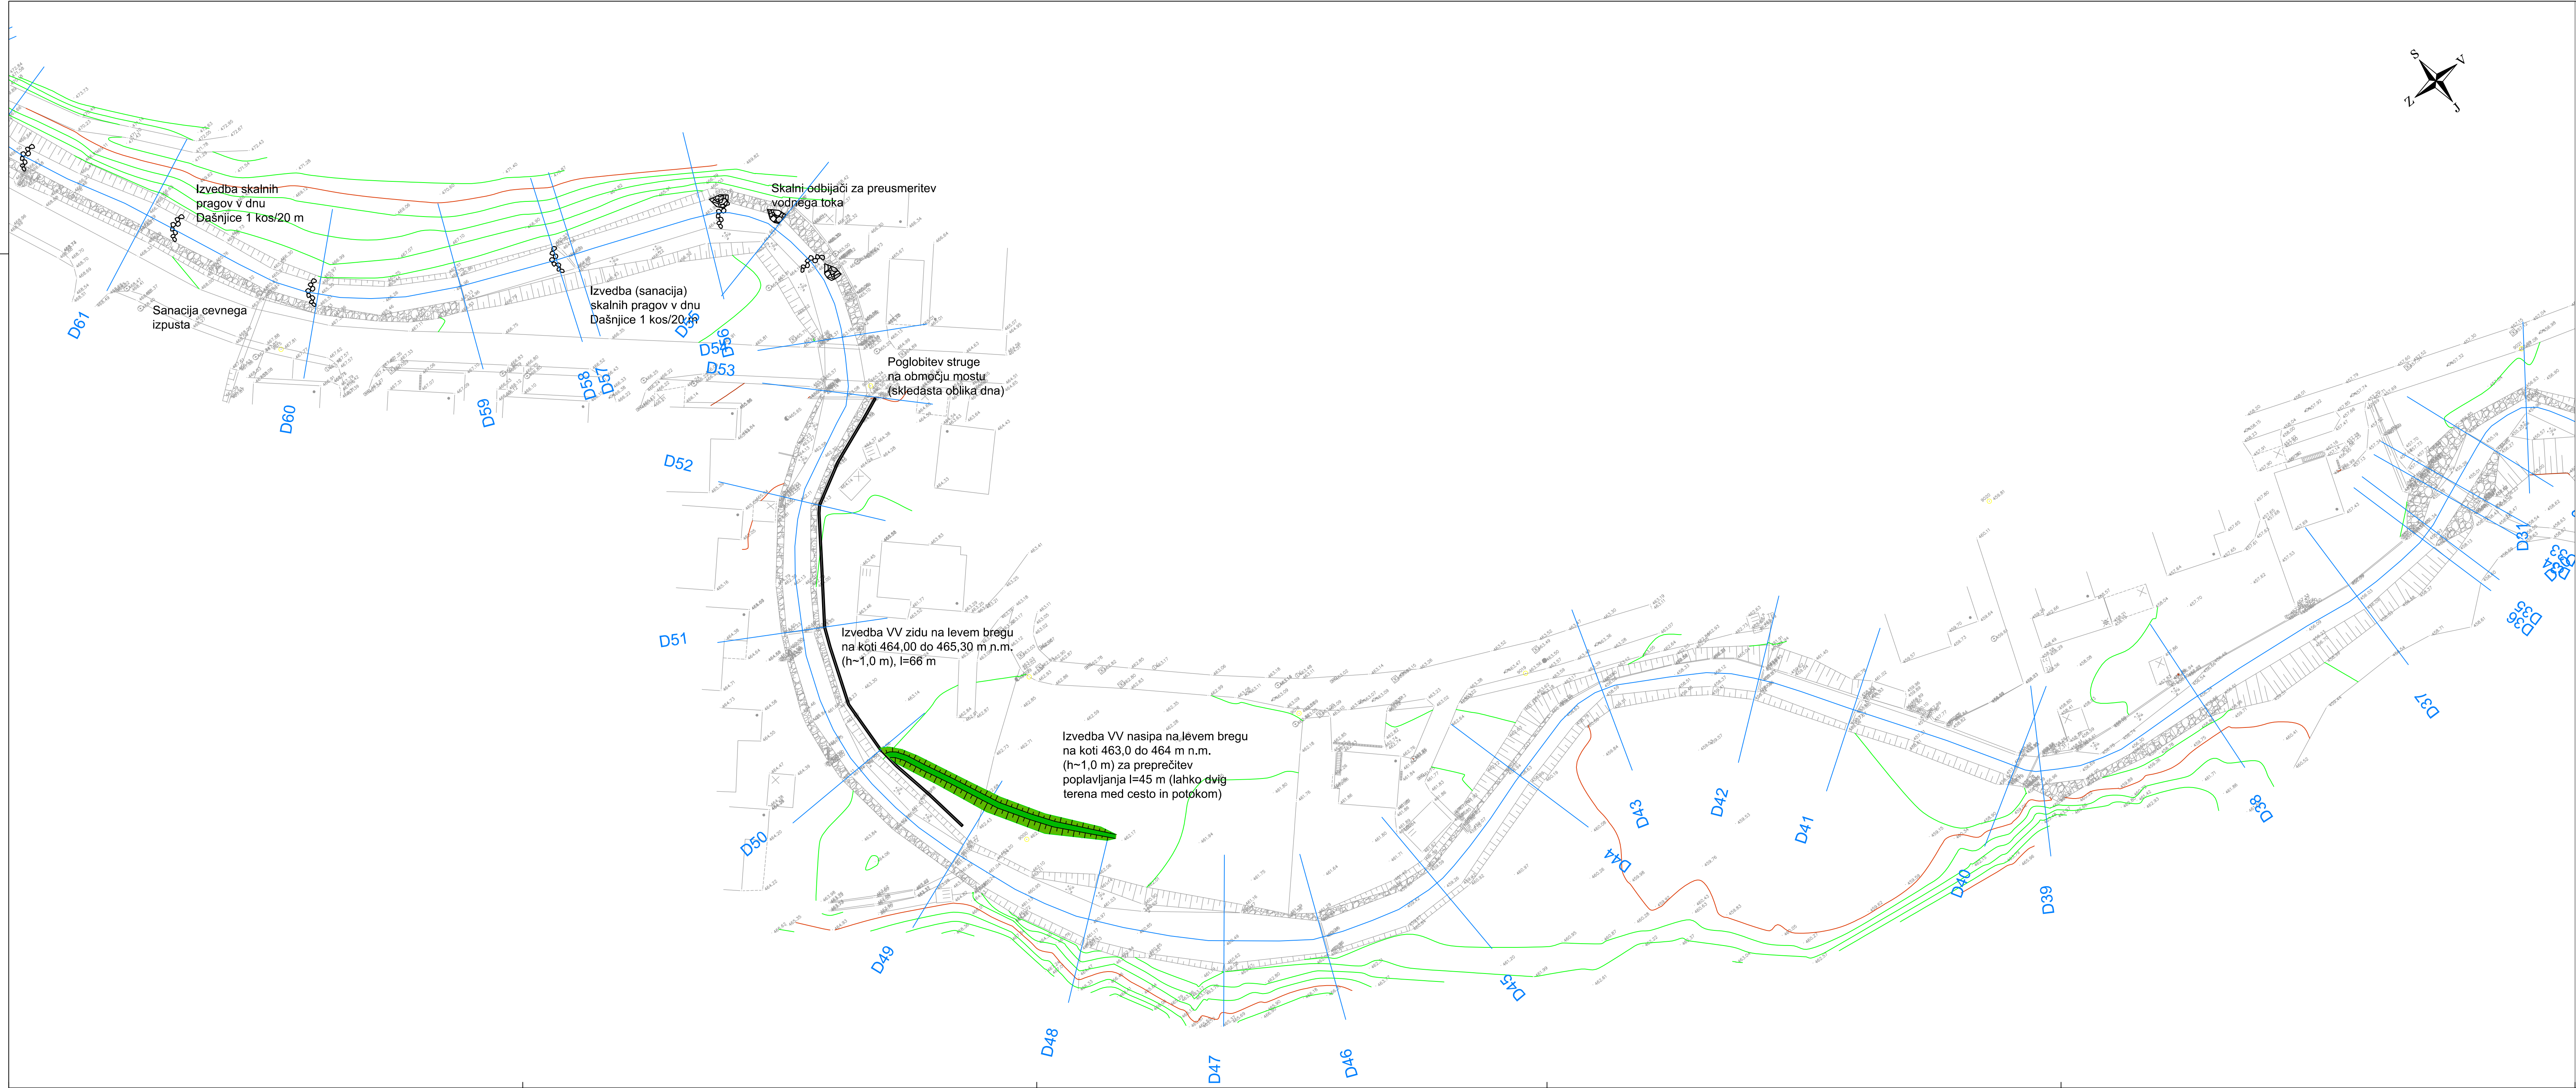

Ureditev Dašnjice za povečanje
poplavne varnosti Železnikov

Situacija VG ureditev Dašnjice (D31-D61)
M 1:500

Izdelovalec: IZVO-R d.o.o. inženjering Pot na Bešom 502, 1000 Ljubljana					
Investitor: RS, MINISTRSTVO ZA OKOLJE IN PROSTOR Dunajska cesta 47, 1000 Ljubljana			Objekt: Ureditev Dašnjice za povečanje poplavne varnosti železnikov		
Ime: Odg. vodja projekta: mag. Rok FAZARINC univ.dipl.inž.grad.		M. št.: G-0644		Podpis: [Signature]	
Odg. projektant: mag. Rok FAZARINC univ.dipl.inž.grad.		G-0644		Načrt: Načrt VG ureditev Dašnjice	
Sodelavec:				Vsebina: Situacija VG ureditev Dašnjice (D31-D61)	
Datum risbe: maj 2017		Merilo: M 1:500		Pisava: IDZ	
				Št. projekta: JO3/17	
				Št. vavota: JO3-VGU/17	
				Spremembe: 2.1	