


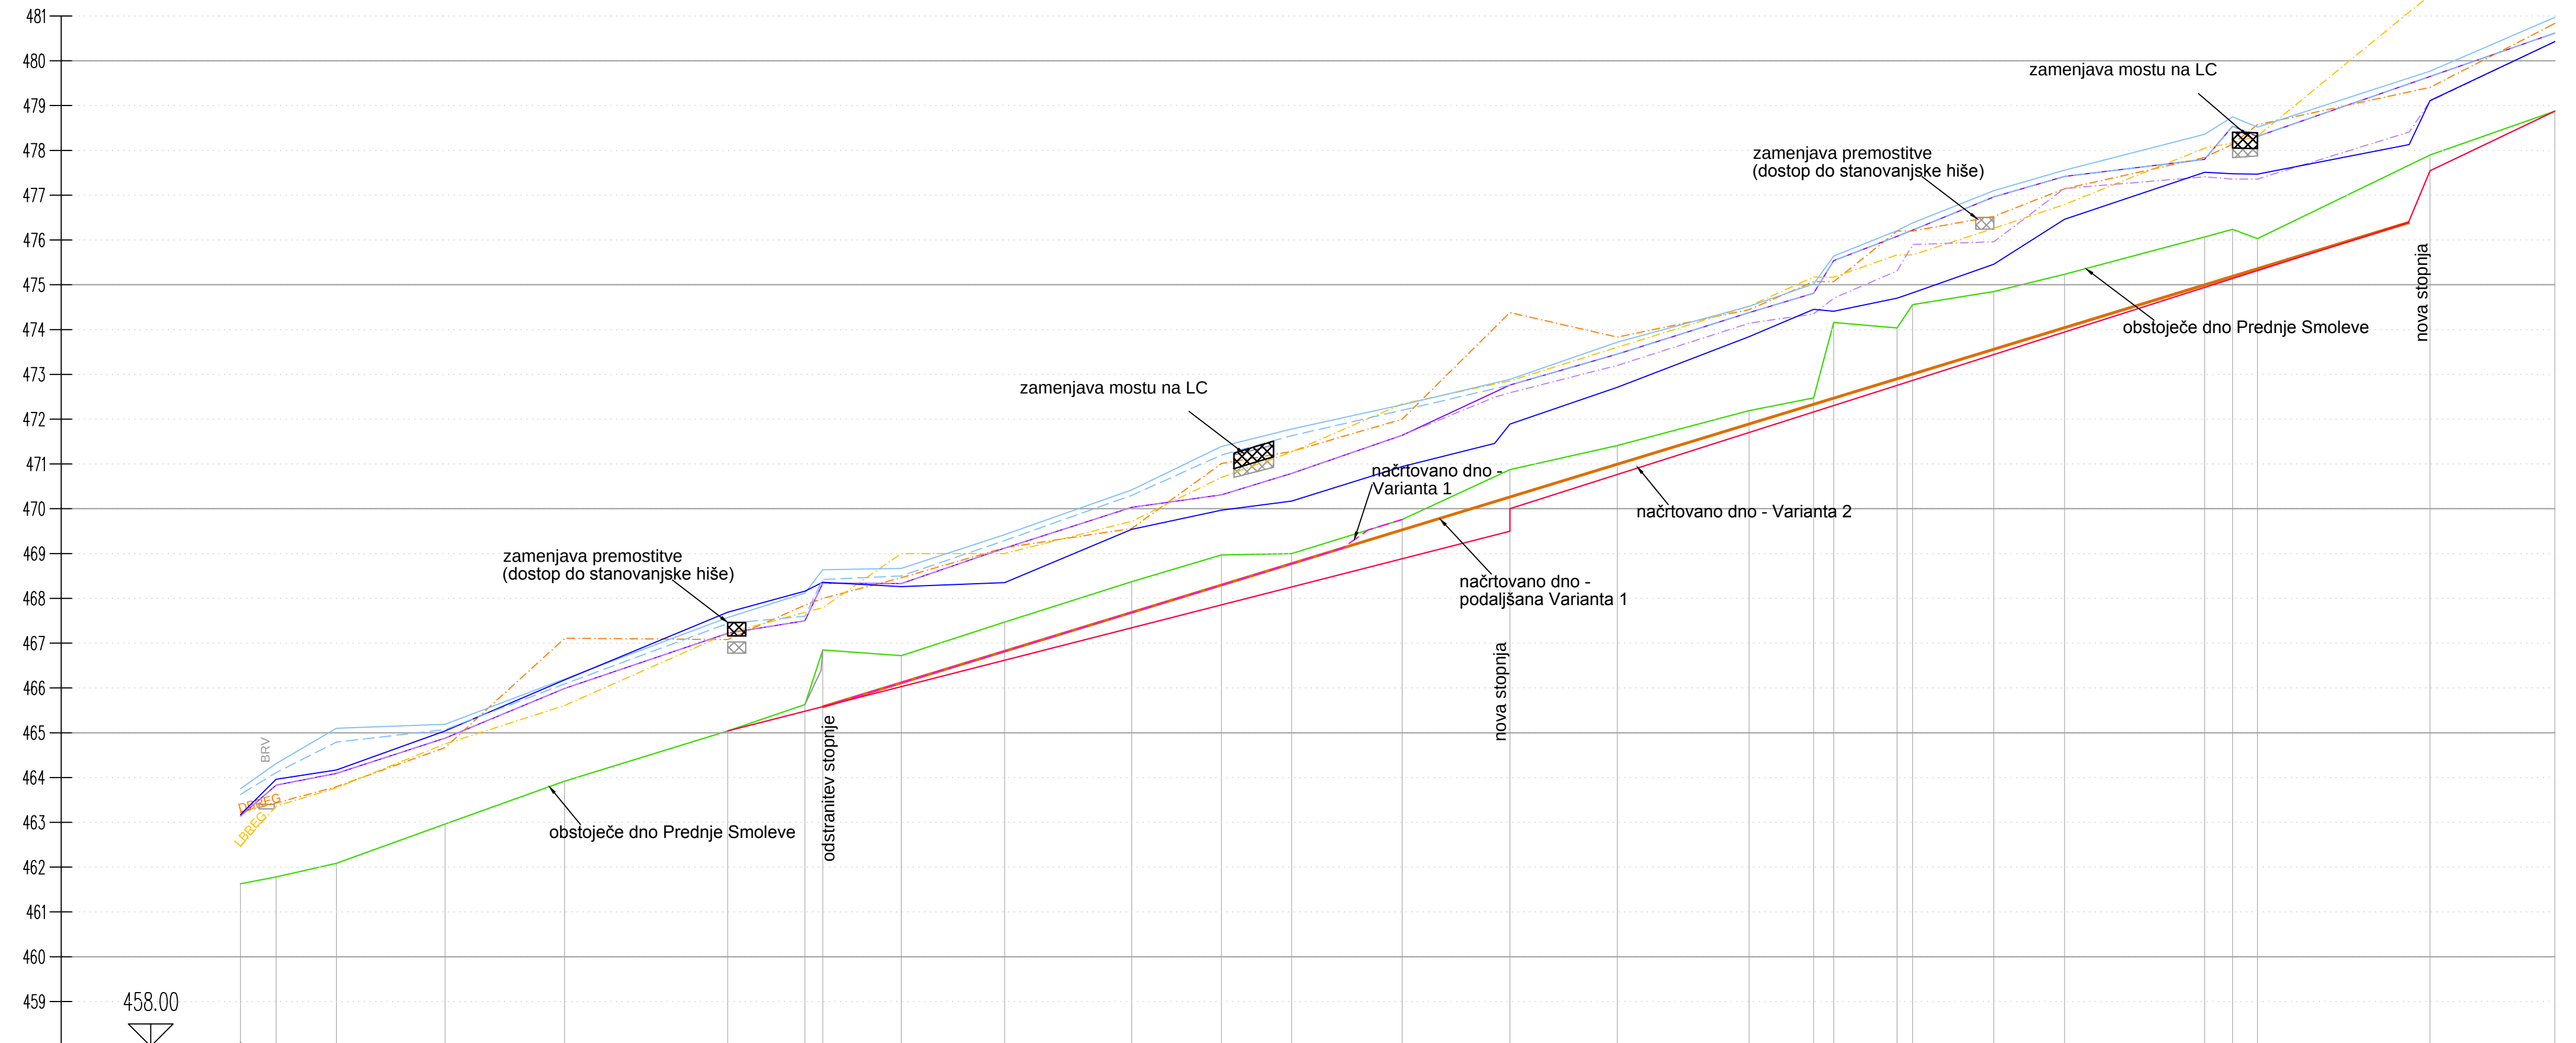

- obstoječi teren
- - - Varianta 1: ureditev struge od S2 do S14
- Podaljšana varianta 1: podaljšanje ureditve Varianta 1 do S25
- Varianta 2: ureditev struge od S2 do S25

Ureditev Prednje Smoleve za povečanje
poplavne varnosti Železnikov

Vzdolžni prerez Prednje Smoleve
M 1:1000/100

Izdelovalec: IZVO-R d.o.o., projektiranje in inženiring Pot za Brdom 102, 1000 Ljubljana					
Investitor: RS, MINISTRSTVO ZA OKOLJE IN PROSTOR Dunajska cesta 47, 1000 Ljubljana			Objekt: Ureditev Prednje Smoleve za povečanje poplavne varnosti Železnikov		
Ime: _____		Id. št.: _____		Podpis: _____	
Odg. vodja projekta: mag. Rok FAZARINC univ.dipl.inž.grad. G-0644		Načrt: Načrt VG ureditev Prednje Smoleve		Vsečina: Vzдолžni prerez Prednje Smoleve	
Odg. projektant: mag. Rok FAZARINC univ.dipl.inž.grad. G-0644		Št. projekta: JO4/17		Št. risbe: JO4-VGU/17	
Datum risbe: maj 2017		Merilo: M 1:1000/100		Spremembe: _____	
Paza: IDZ		Št. risbe: 3			