


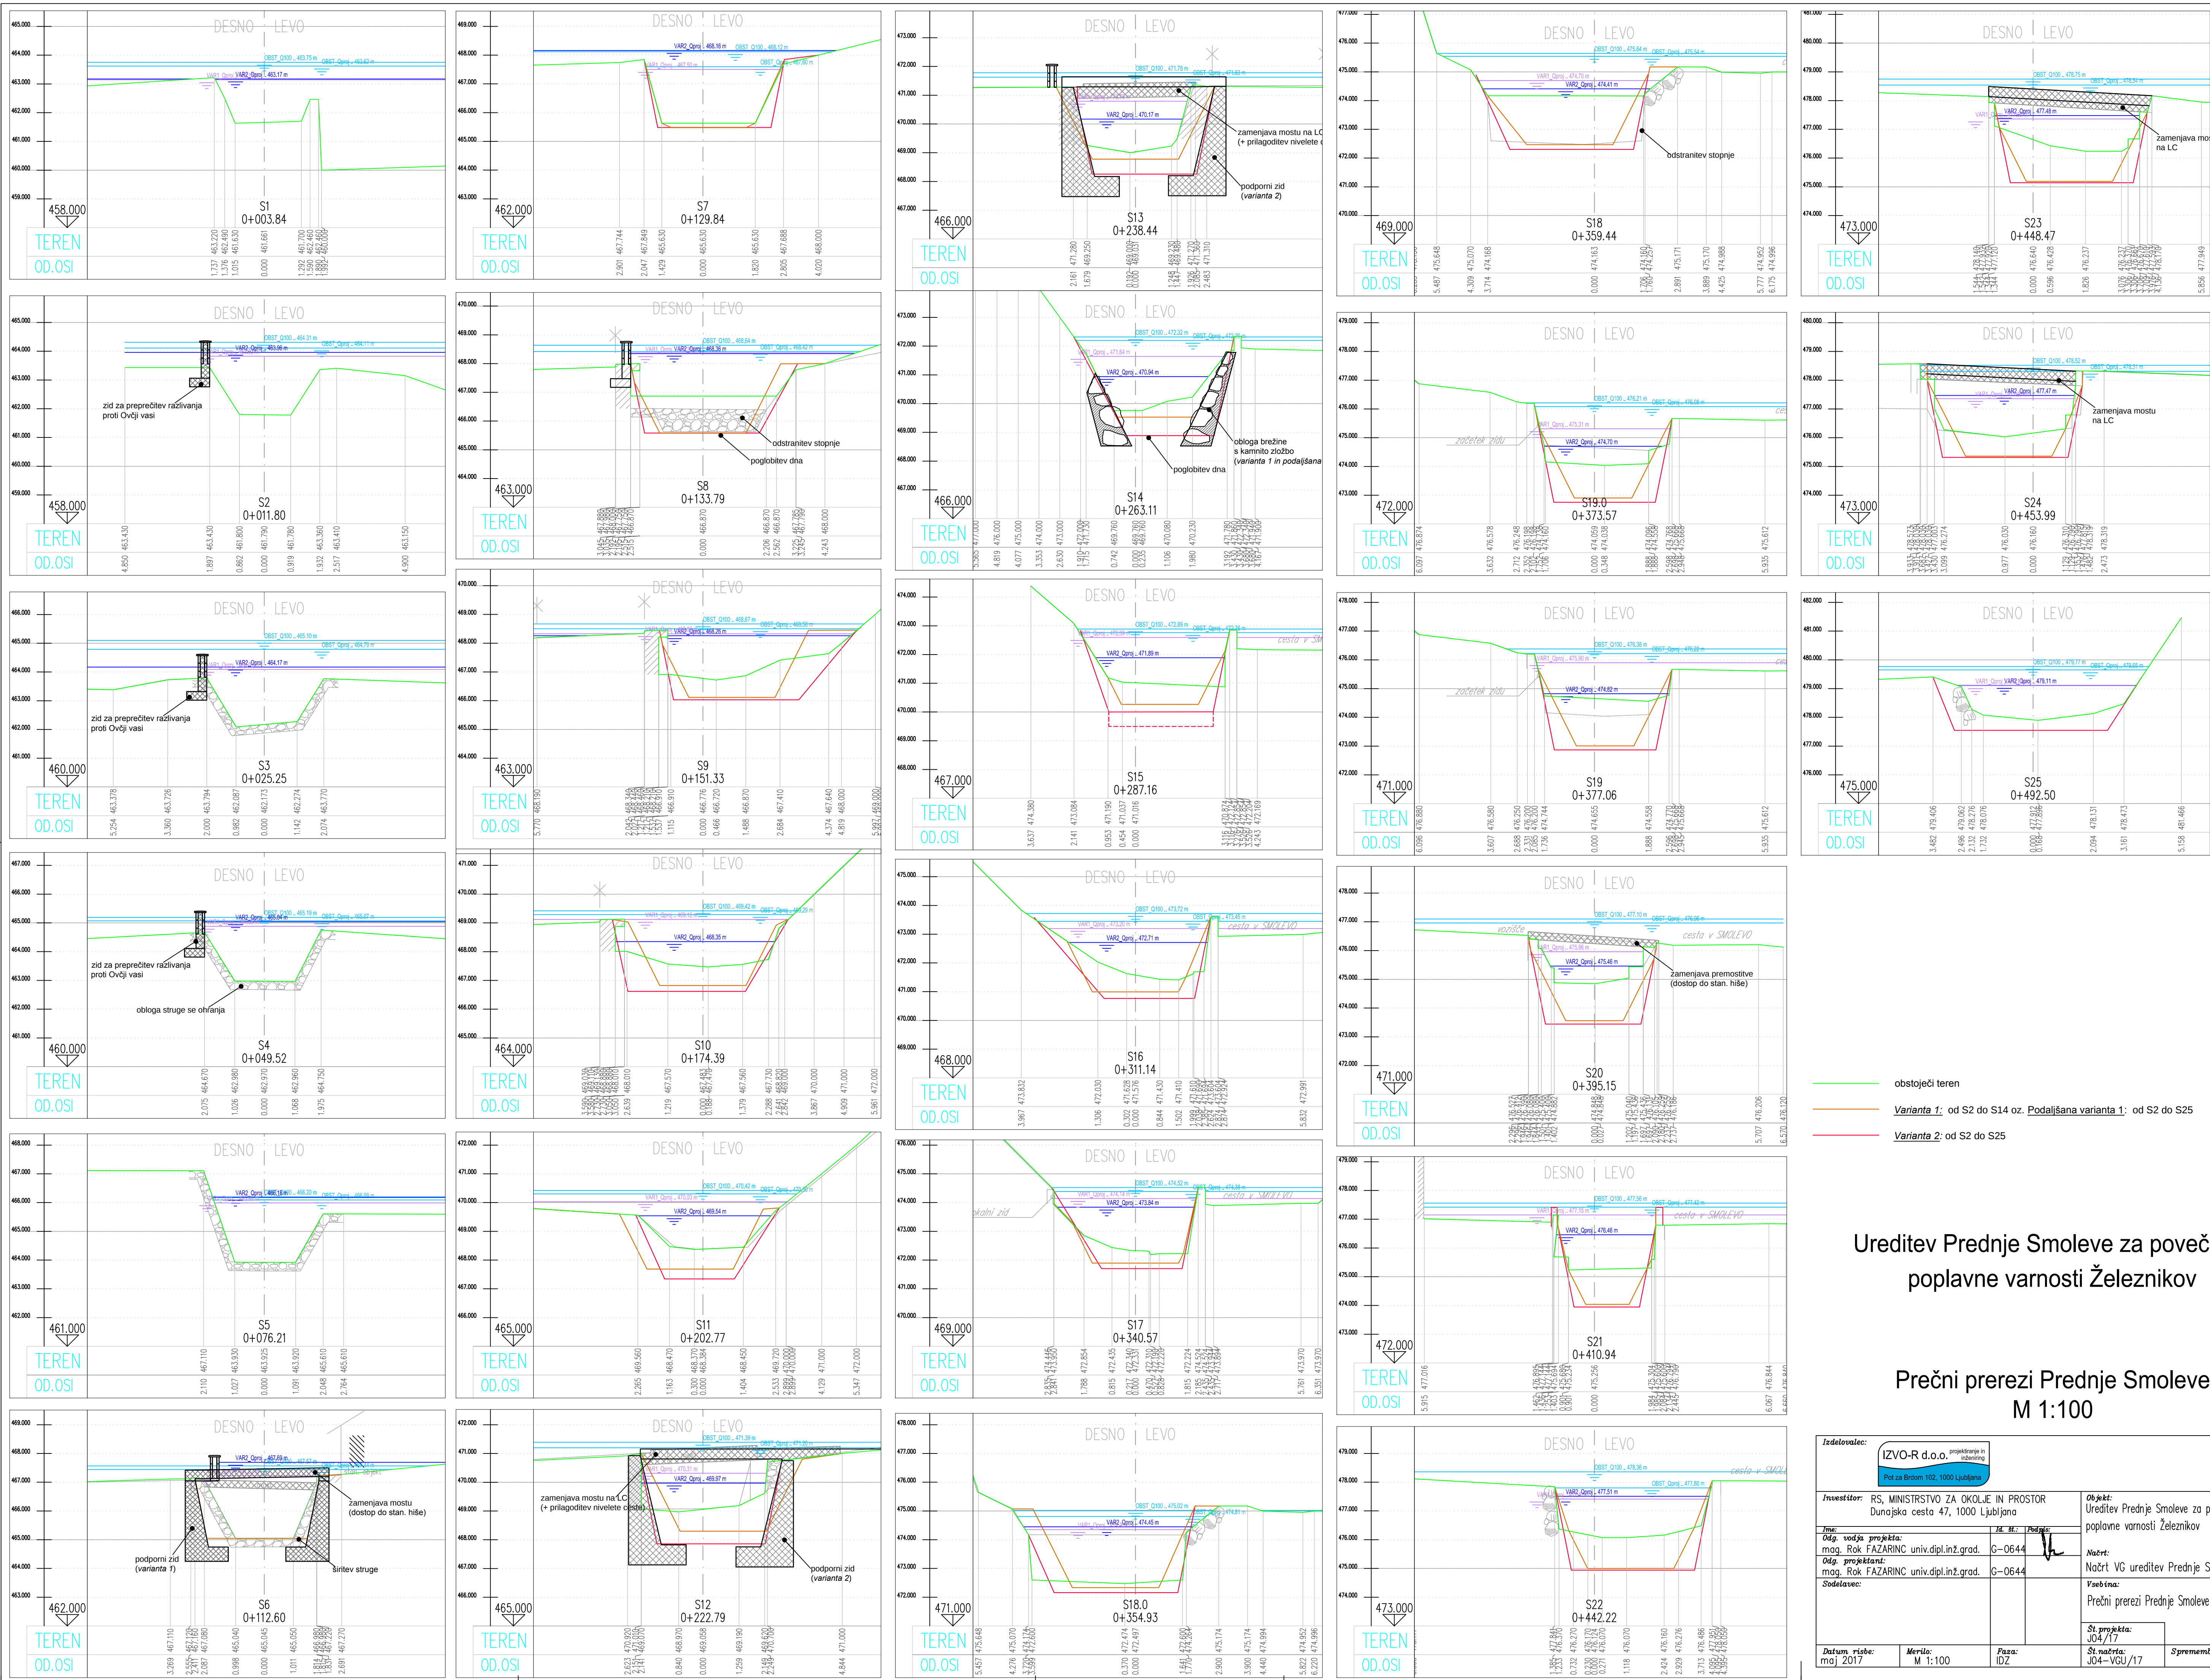

Ureditev Prednje Smoleve za povečanje poplavne varnosti Železnikov

Prečni prerezi Prednje Smoleve
M 1:100

Izdelovalci: IZVO-R d.o.o. projektiranje in izvajanje Pot na Brnem 102, 1000 Ljubljana		Investitor: RS, MINISTRSTVO ZA OKOLJE IN PROSTOR Dunajska cesta 47, 1000 Ljubljana		Objekt: Ureditev Prednje Smoleve za povečanje poplavne varnosti Železnikov	
Ime: Odg. vodja projekta: mag. Rok FAZARINC univ.dipl.inž.grad. G-0644	Ime: Dipl. inž. grad. G-0644	Načrt: Načrt Vg ureditev Prednje Smoleve		Vsebuje: Prečni prerezi Prednje Smoleve	
Datum risbe: maj 2017		Merilo: M 1:100		Št. risbe: J04-17	
Faza: IDZ		Spremembe:		Št. risbe: 4	