



File: C:\Users\vmirna\Documents\IZVO\Železniki\KA-zasad.dwg
 layout: 2-L_zasaditev
 csh: ---
 datum: Oct 27, 2016 - 4:35pm

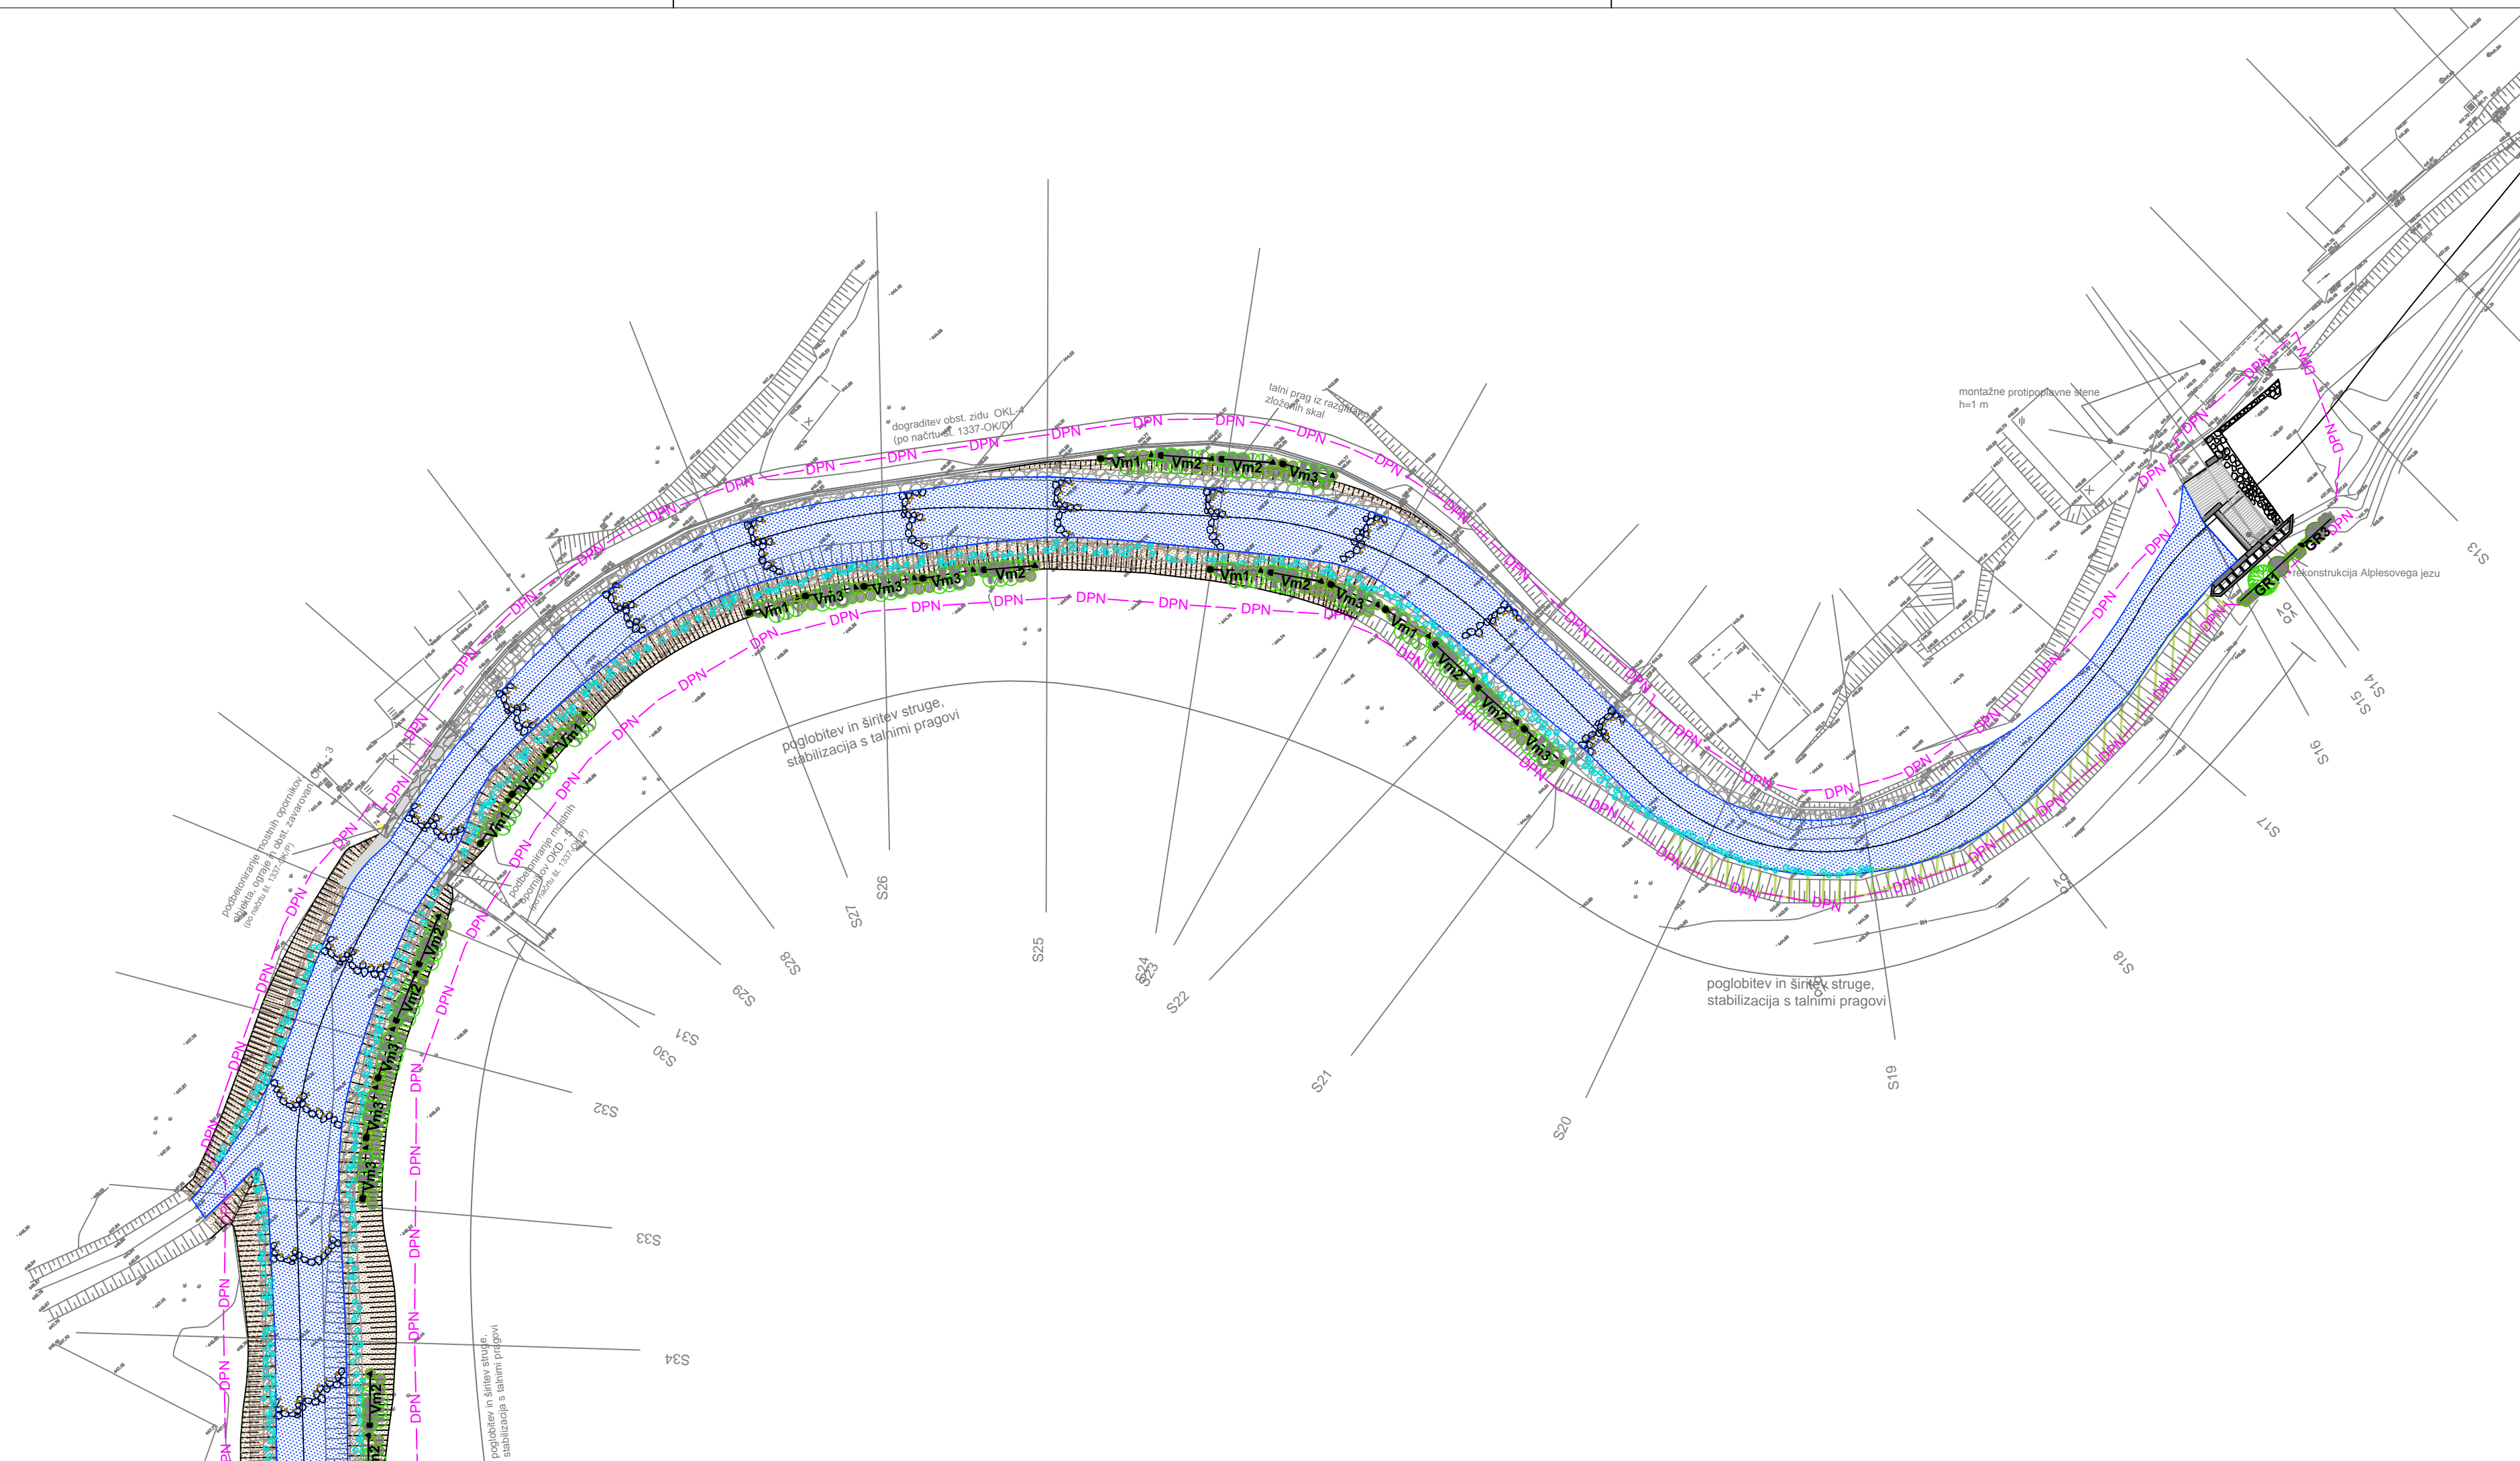

Legenda

- ohranitev obstoječe vegetacije
- zasaditev potaknjencev med skalami zavarovanja (predmet načrta VG ureditev)
- Zasaditev**
- obvodna zasaditev
- sanacija gozdnega roba

Ureditev vodne infrastrukture za zagotavljanje poplavne varnosti Železnikov - I. faza

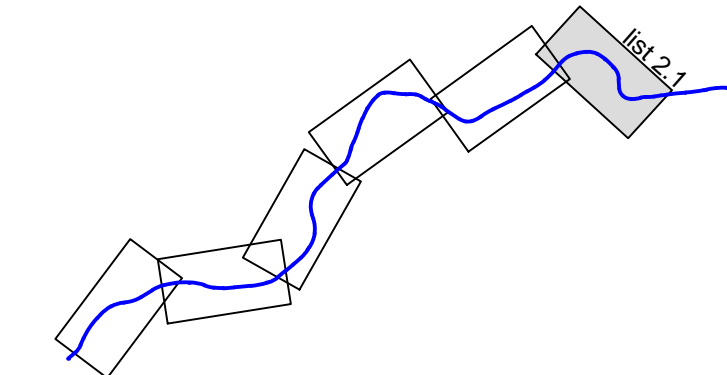

UREDITVENA SITUACIJA
 M 1:1.000



Izdovalec:		projekiranje in inženiring Pot za Brdom 102, 1000 Ljubljana	
Investitor:		RS, MINISTRSTVO ZA OKOLJE IN PROSTOR Dunajska cesta 47, 1000 Ljubljana	
Ime:		Objekt:	
Odg. vodja projekta:		Ureditev vodne infrastrukture za zagotavljanje poplavne varnosti Železnikov - I. faza	
mag. Rok FAZARINC univ.dipl.inž.grad.		G-0644	
Odg. projektant:		Načrt:	
mag. Mira VIZOVŠEK MOTALN, univ.dipl.inž.kr.arh.		Načrt krajinske arhitekture	
Sodelavec:		Vsebina:	
		Ureditvena situacija	
Datum risbe:		Merilo:	
december 2015		M 1:1.000	
Faza:		Št. projekta:	
PGD		H52/15	
		Št. načrta:	
		H52-KA/15	
Spremembe:		Št. risbe:	
		2,1	