


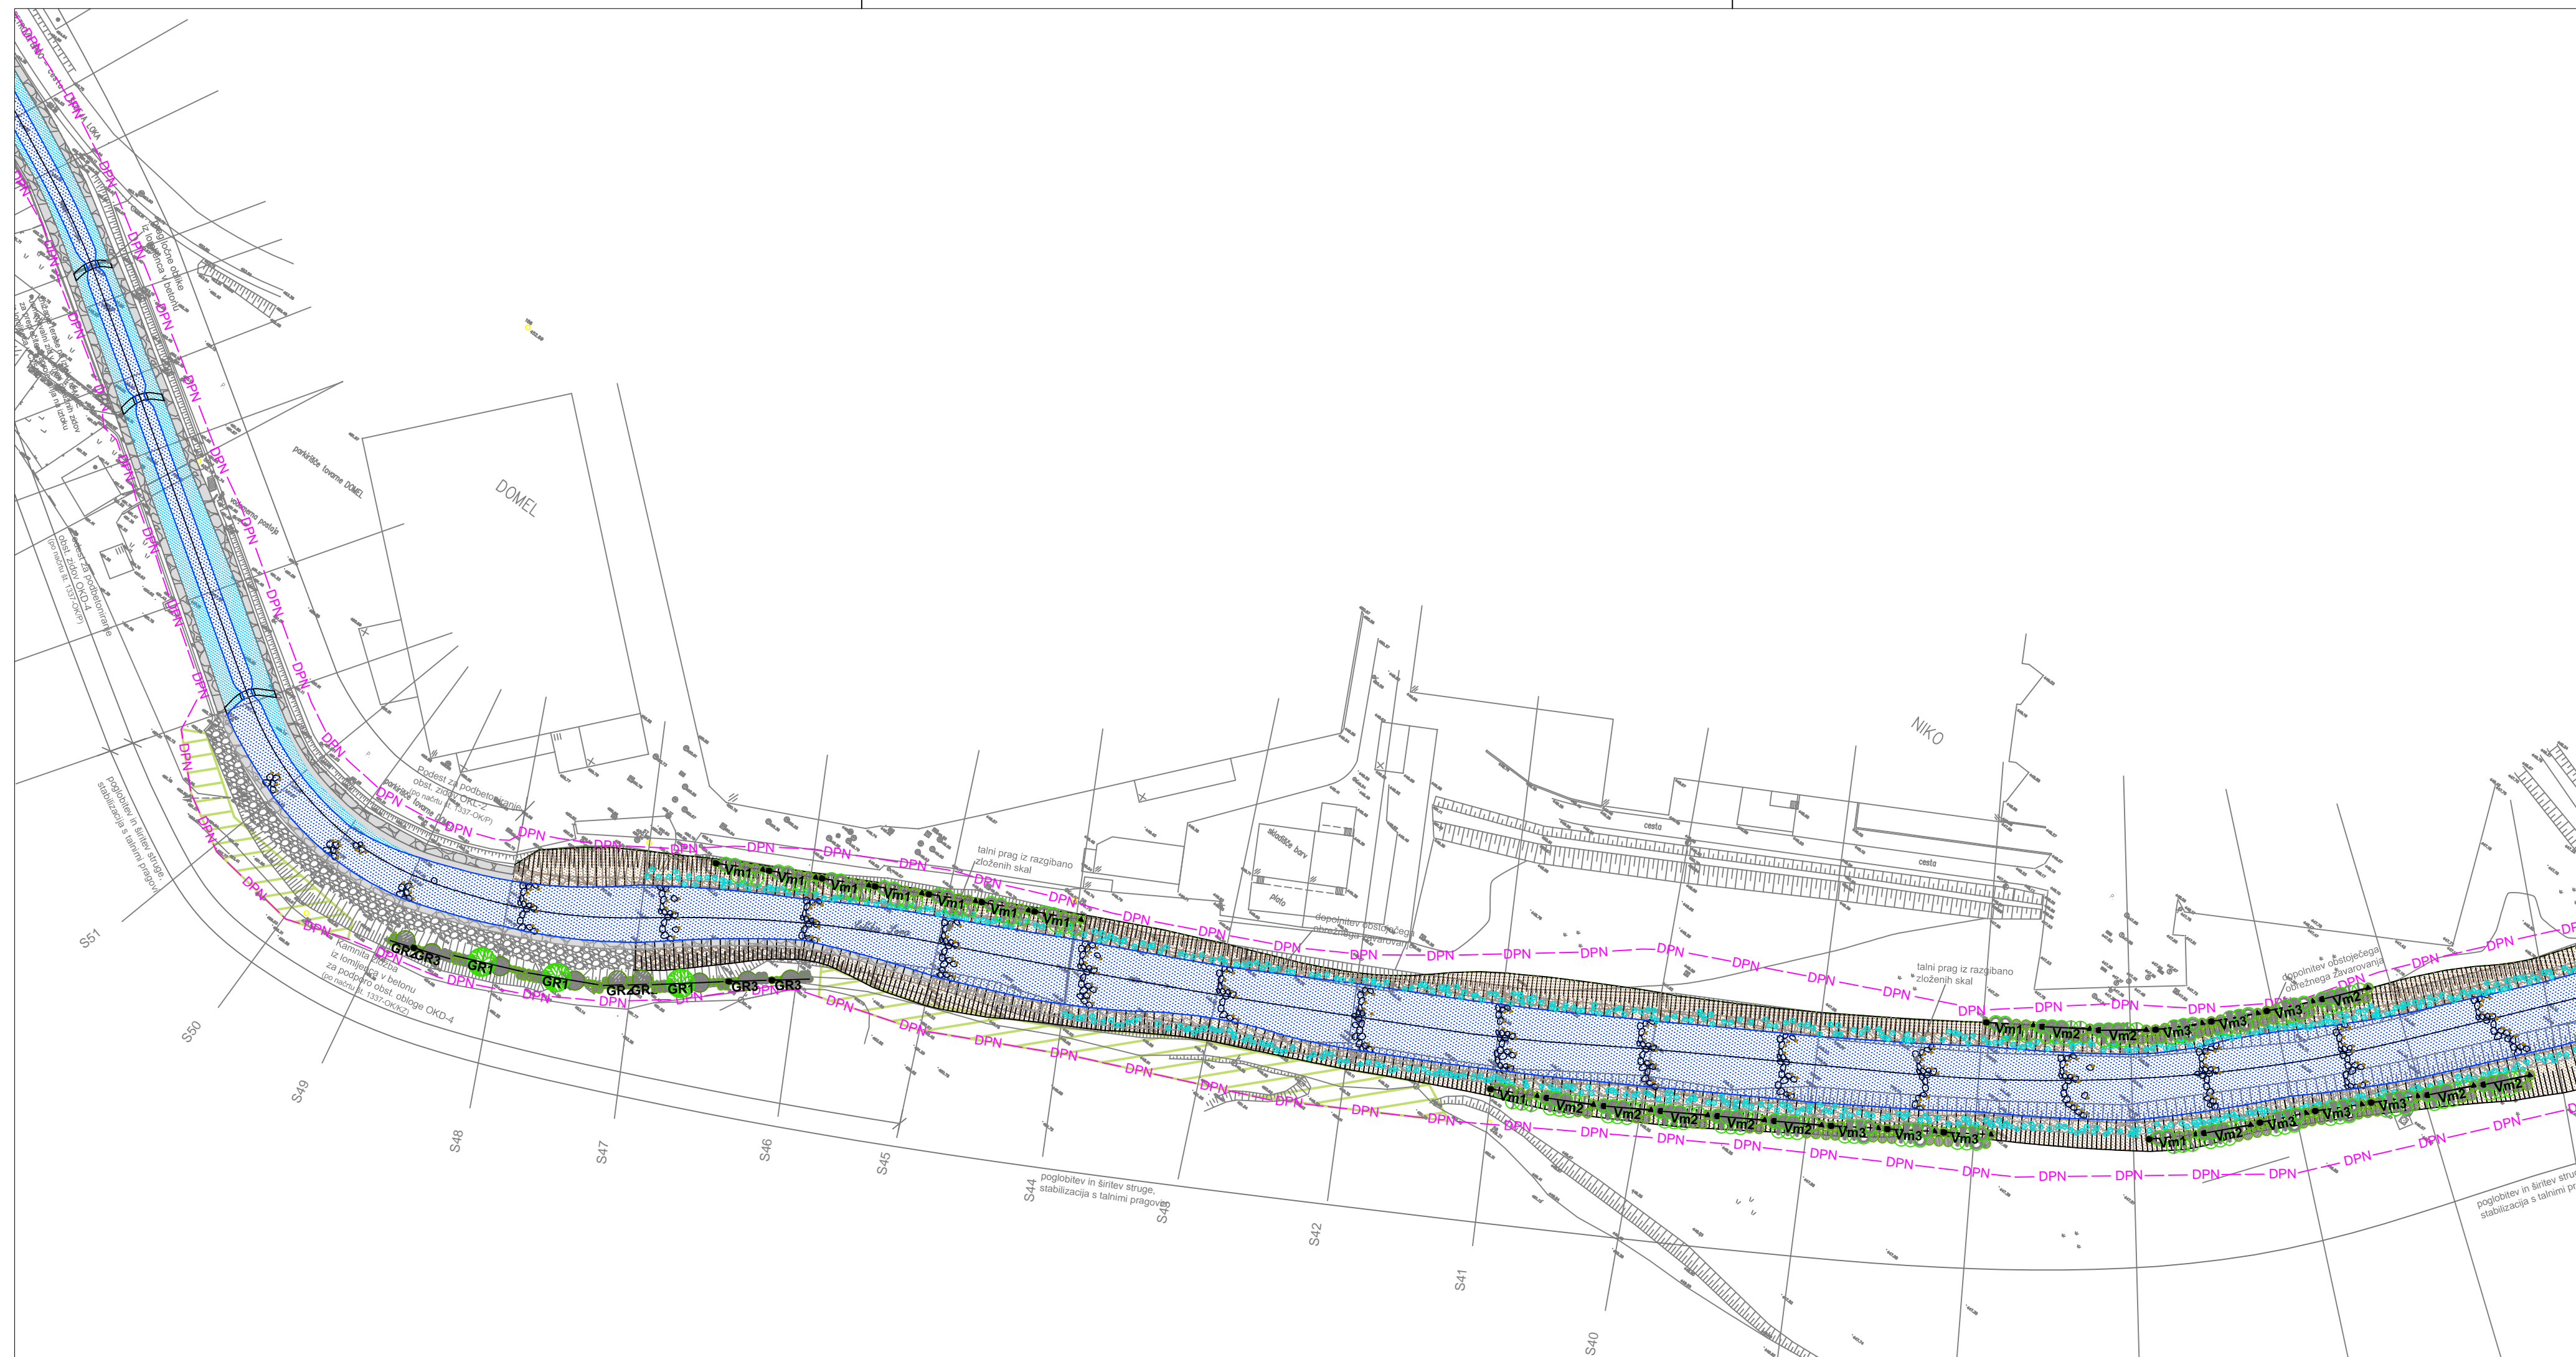



File: C:\Users\vmirna\Documents\IZVO\_Železniki\KA-zasad.dwg  
 layout: 2-2\_zasaditev.ctb  
 datum: Oct 27, 2016 - 4:35pm




-  ohranitev obstoječe vegetacije
-  zasaditev potaknjencev med skalami zavarovanja (predmet načrta VG ureditev)

Zasaditev

-  obvodna zasaditev
-  sanacija gozdnega roba

## Ureditev vodne infrastrukture za zagotavljanje poplavne varnosti Železnikov - I. faza

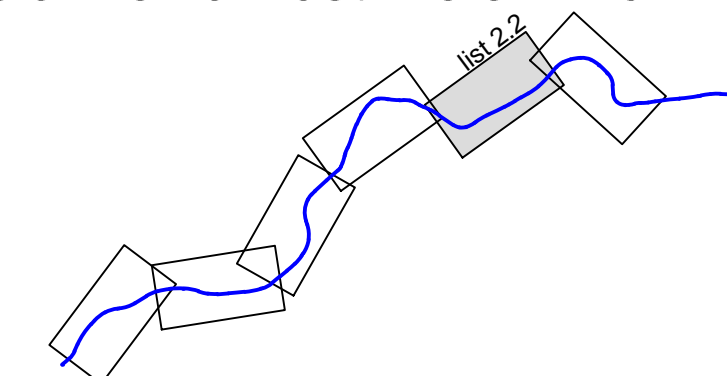

### UREDITVENA SITUACIJA M 1:1.000



<b>Izdovalec:</b>		IZVO-R d.o.o. projektiranje in inženiring Pot za Brdom 102, 1000 Ljubljana	
<b>Investitor:</b>		RS, MINISTRSTVO ZA OKOLJE IN PROSTOR Dunajska cesta 47, 1000 Ljubljana	
<b>Ime:</b>		<b>Objekt:</b>	
<b>Odg. vodja projekta:</b>	mag. Rok FAZARINC univ.dipl.inž.grad. G-0644	Ureditev vodne infrastrukture za zagotavljanje poplavne varnosti Železnikov - I. faza	
<b>Odg. projektant:</b>	mag. Mira VIZOVŠEK MOTALN, univ.dipl.inž.kr.arh. KA-0769	<b>Načrt:</b>	
<b>Sodelavec:</b>		Načrt krajinske arhitekture	
		<b>Vsebina:</b>	
		Ureditvena situacija	
		<b>Št. projekta:</b>	
		H52/15	
<b>Datum risbe:</b>	<b>Merilo:</b>	<b>Faza:</b>	<b>Št. načrta:</b>
december 2015	M 1:1.000	PGD	H52-KA/15
			<b>Spremembe:</b>
			2.2