



File: C:\Users\vmirna\Documents\IZVO_Železniki\KA-zasad.dwg
 Layer: 2-3_zasaditev.ctb
 datum: Oct 27, 2016 - 4:34 pm

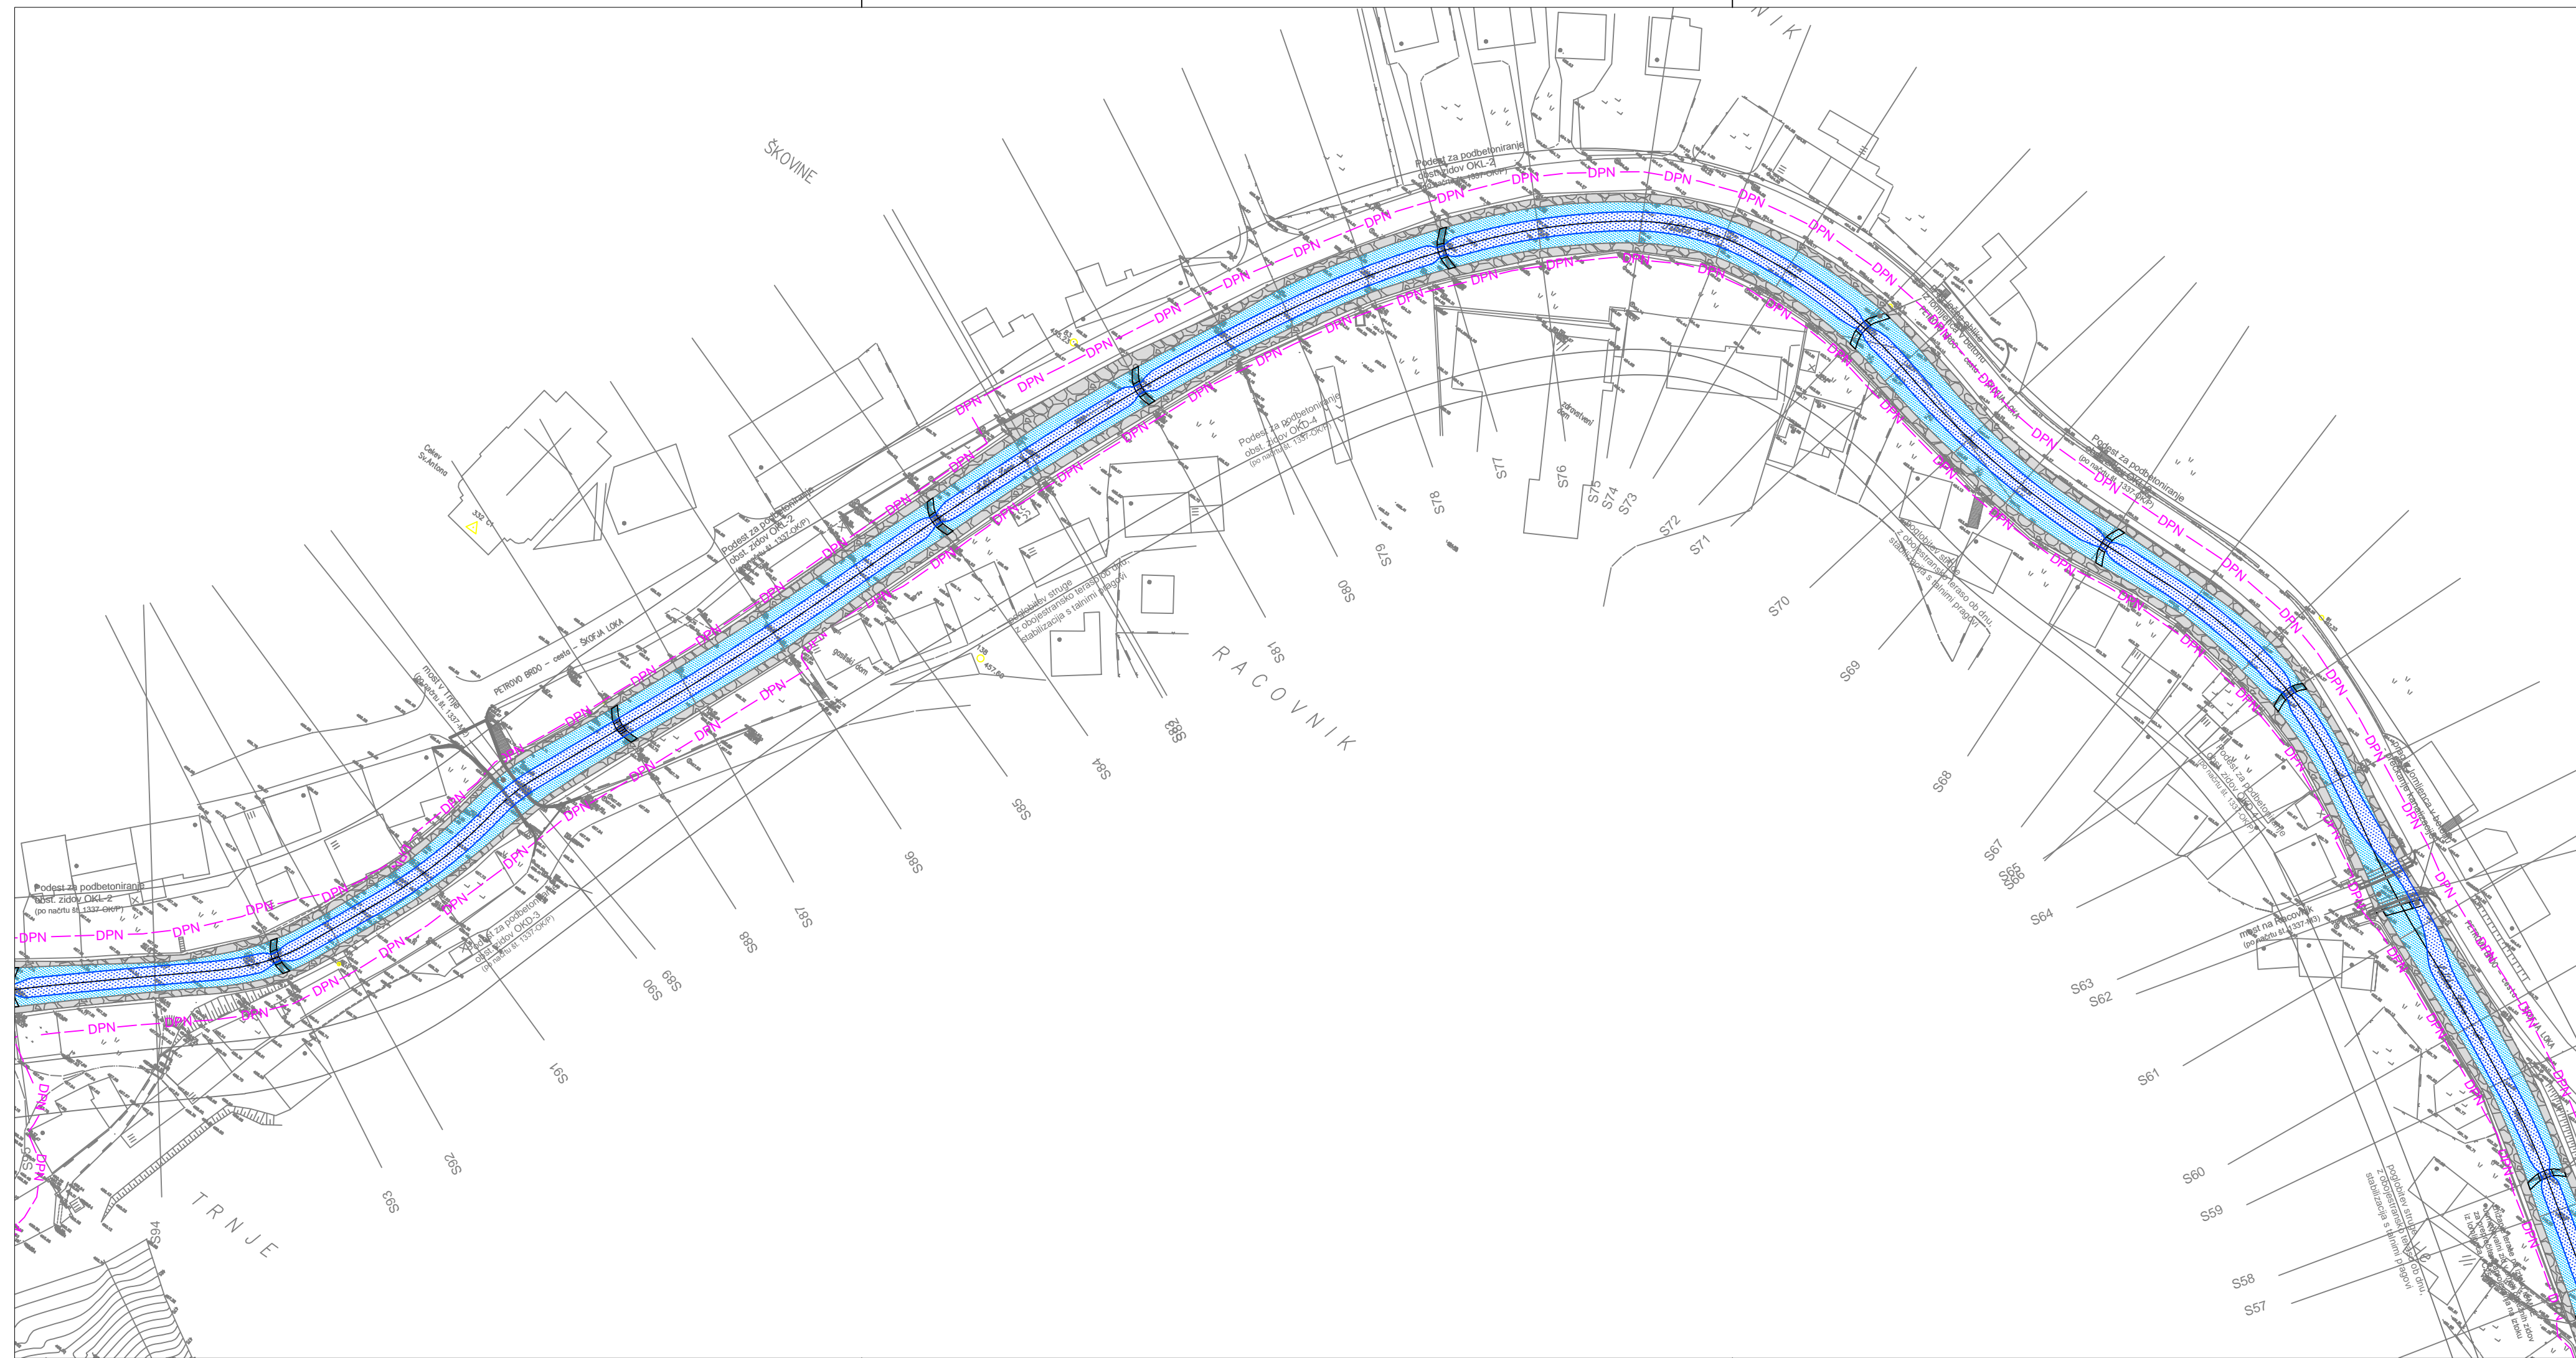

Ureditev vodne infrastrukture za zagotavljanje poplavne varnosti Železnikov - I. faza

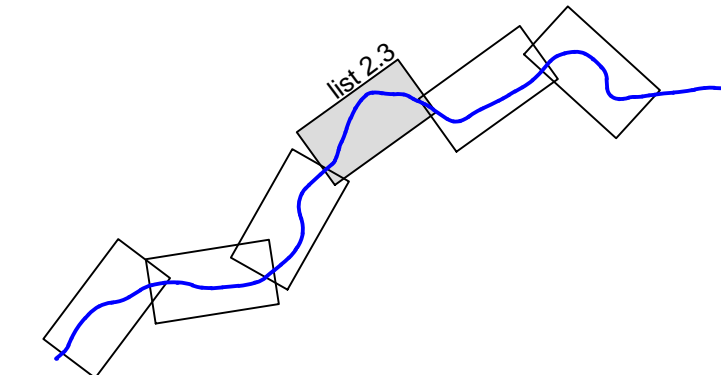

UREDITVENA SITUACIJA M 1:1.000



Izdelovalec:		IZVO-R d.o.o. projektiranje in inženiring Pot za Brdom 102, 1000 Ljubljana	
Investitor:		RS, MINISTRSTVO ZA OKOLJE IN PROSTOR Dunajska cesta 47, 1000 Ljubljana	
Ime:		Objekt:	
Odg. vodja projekta: mag. Rok FAZARINC univ.dipl.inž.grad.		Ureditev vodne infrastrukture za zagotavljanje poplavne varnosti Železnikov - I. faza	
Odg. projektant: mag. Mira VIZOVŠEK MOTALN, univ.dipl.inž.kr.arh.		Načrt: Načrt krajinske arhitekture	
Sodelavec:		Vsebina:	
		Ureditvena situacija	
Datum risbe:		Merilo:	
december 2015		M 1:1.000	
Faza:		Št. risbe:	
PGD		2.3	
Št. projekta:		Št. načrta:	
H52/15		H52-KA/15	
Spremembe:			