


File: C:\Users\vmirna\Documents\IZVO_Železniki\KA-zasad.dwg
 layout: 2-4 zasaditev.ctb
 datum: Oct 27, 2016 - 4:33pm

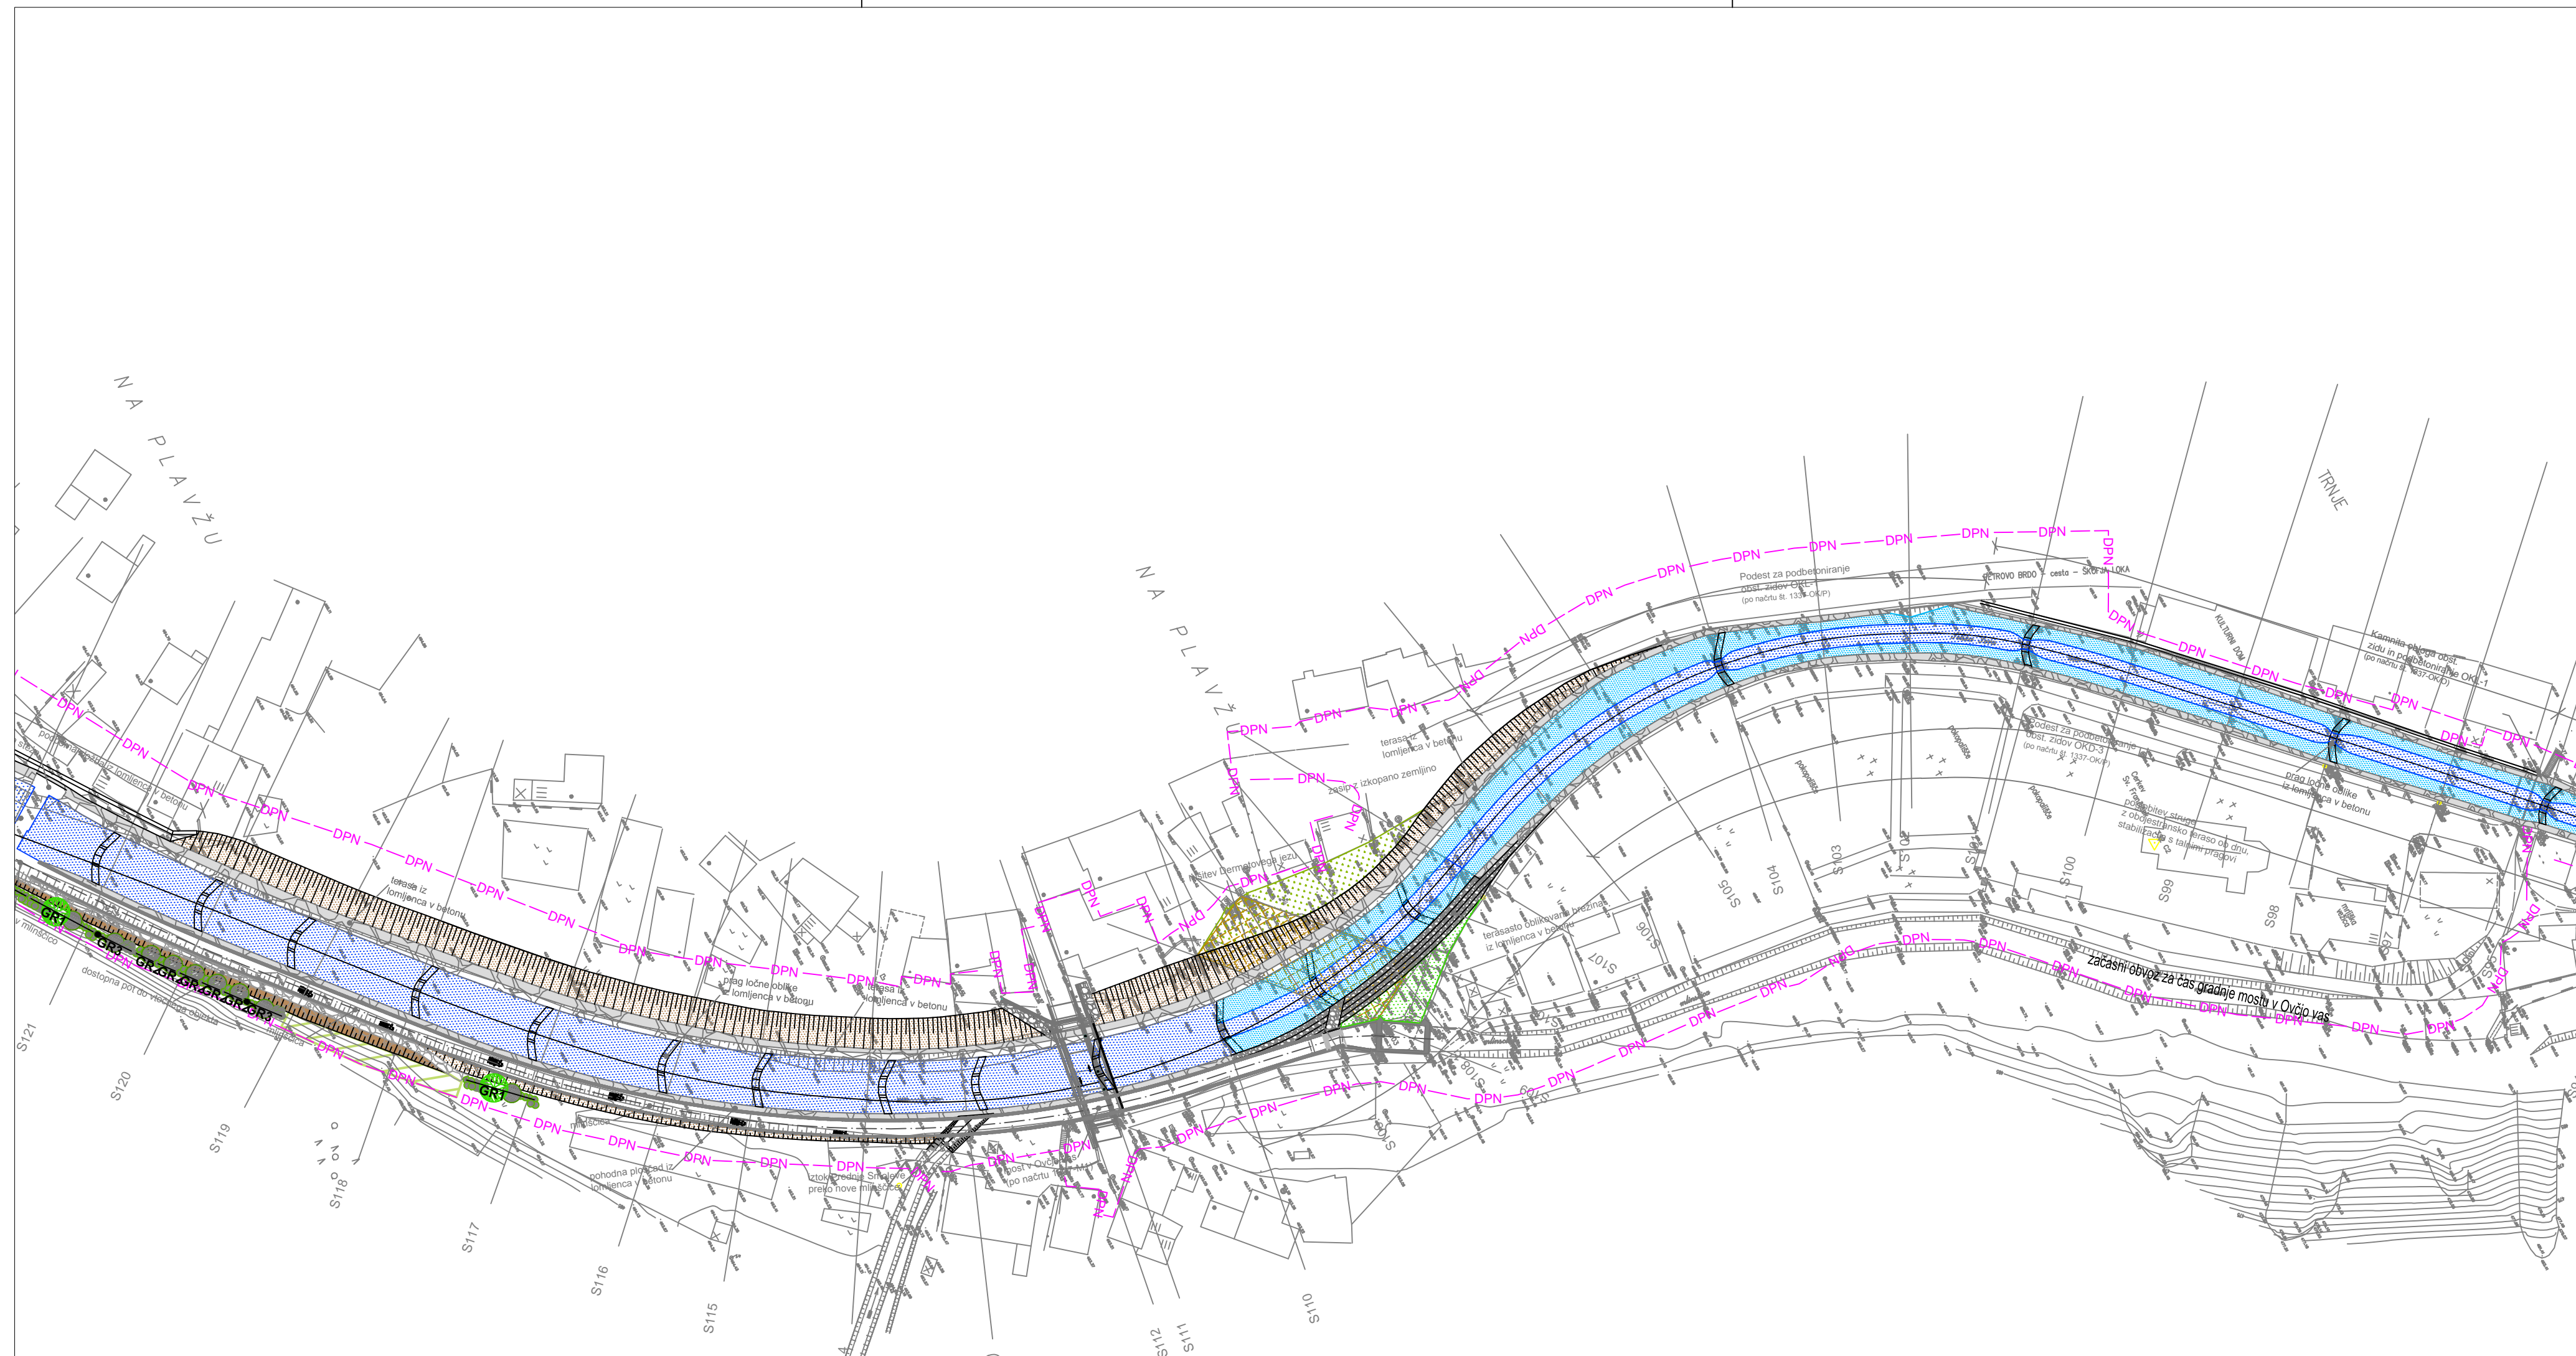


Legenda

ohranitev obstoječe vegetacije

Zasaditev

sanacija gozdnega roba

Ureditev vodne infrastrukture za zagotavljanje poplavne varnosti Železnikov - I. faza

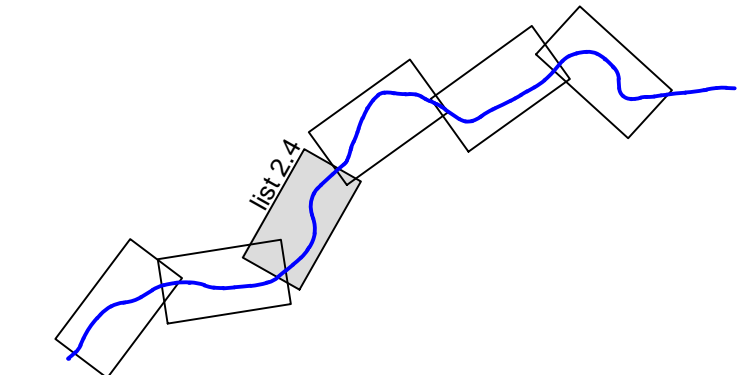

UREDITVENA SITUACIJA
 M 1:1.000



Izdelovalec: IZVO-R d.o.o. projektiranje in inženiring Pot za Brdom 102, 1000 Ljubljana					
Investitor: RS, MINISTRSTVO ZA OKOLJE IN PROSTOR Dunajska cesta 47, 1000 Ljubljana			Objekt: Ureditev vodne infrastrukture za zagotavljanje poplavne varnosti Železnikov - I. faza		
Ime: Odg. vodja projekta: mag. Rok FAZARINC univ.dipl.inž.grad.		Id. št.: G-0644		Podpis:	
Odg. projektant: mag. Mira VIZOVŠEK MOTALN, univ.dipl.inž.kr.arh.		KA-0769		Načrt: Načrt krajinske arhitekture	
Sodelavec: Vsebinska: Ureditvena situacija					
Datum risbe: december 2015		Merilo: M 1:1.000		Faza: PGD	
Št. projekta: H52/15		Št. načrta: H52-KA/15		Spremembe: 2.4	