


File: C:\Users\vmirna\Documents\IZVO\_Železniki\KA-zasad.dwg  
 Layout: 2-5\_zasaditev.ctb  
 datum: Oct 27, 2016 - 4:33pm

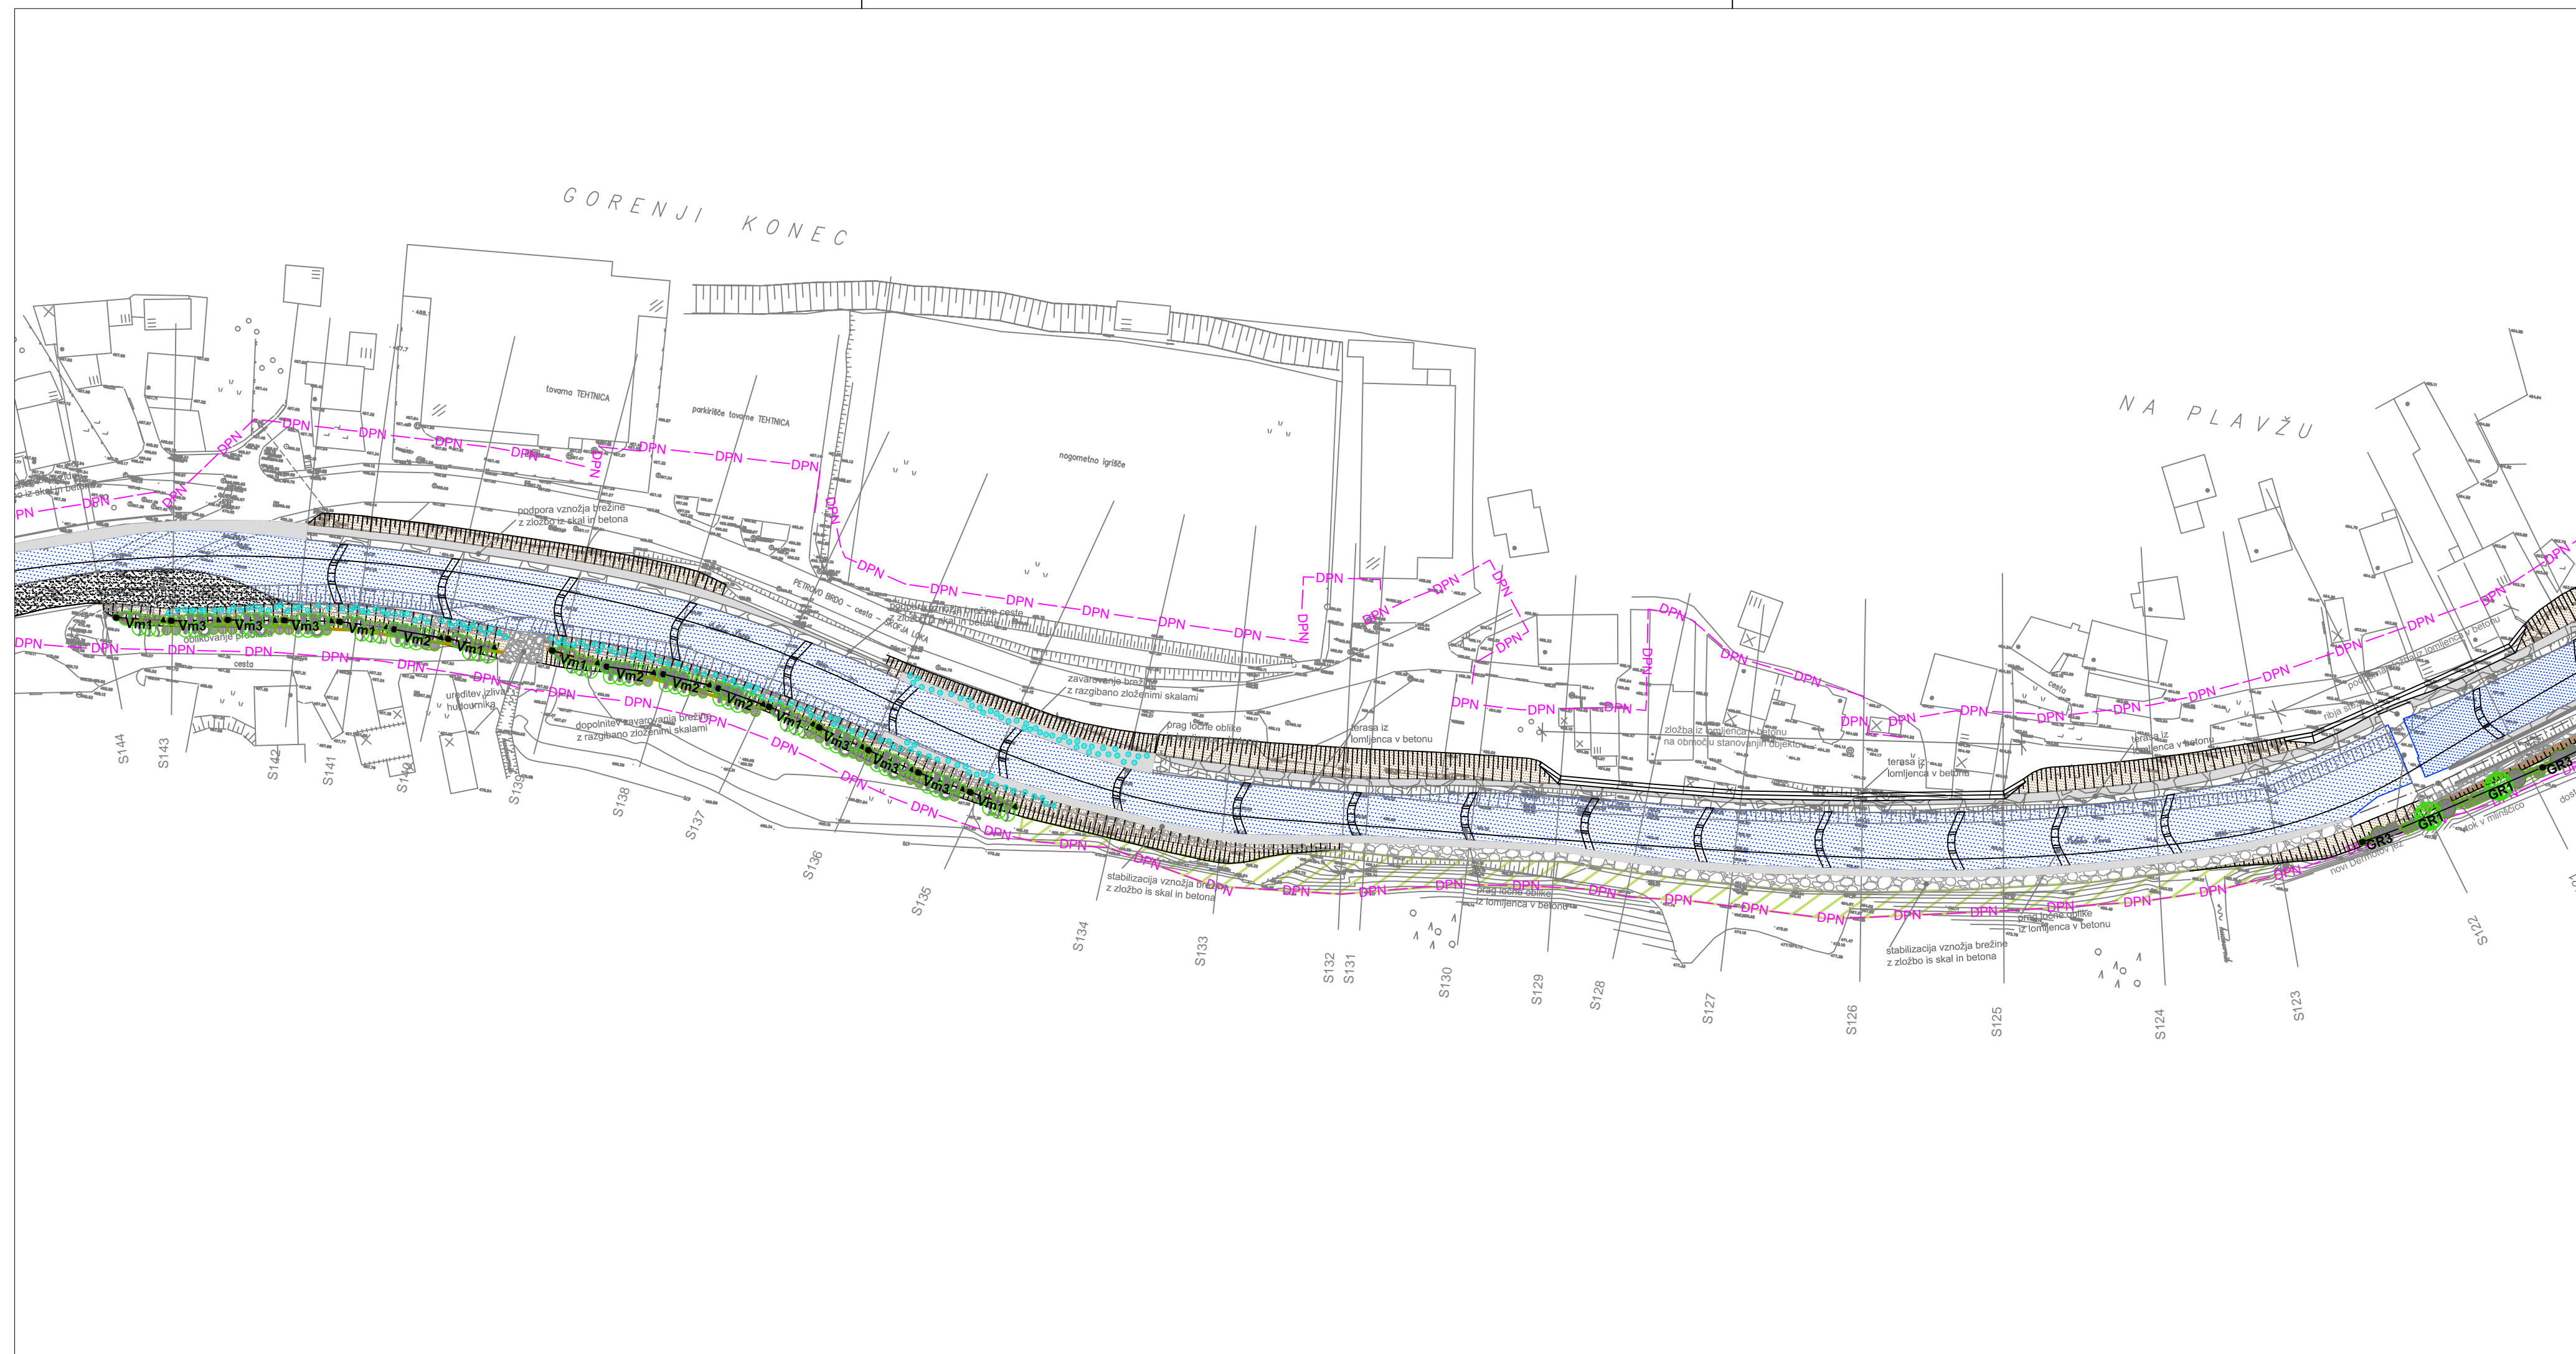


Legenda

- ohranitev obstoječe vegetacije
- zasaditev potaknjencev med skalami zavarovanja (predmet načrta VG ureditev)

Zasaditev

- obvodna zasaditev
- sanacija gozdnega roba

## Ureditev vodne infrastrukture za zagotavljanje poplavne varnosti Železnikov - I. faza

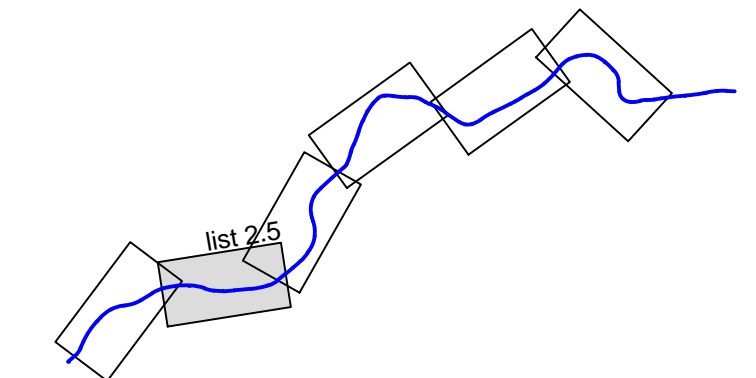

### UREDITVENA SITUACIJA M 1:1.000



<b>Izdavalec:</b>					
<b>Investitor:</b>			<b>Objekt:</b>		
RS, MINISTRSTVO ZA OKOLJE IN PROSTOR Dunajska cesta 47, 1000 Ljubljana			Ureditev vodne infrastrukture za zagotavljanje poplavne varnosti Železnikov - I. faza		
<b>Ime:</b>		<b>Id. št.:</b>	<b>Podpis:</b>		
Odg. vodja projekta: mag. Rok FAZARINC univ.dipl.inž.grad.		G-0644		<b>Načrt:</b>	
Odg. projektant: mag. Mira VIZOVŠEK MOTALN, univ.dipl.inž.kr.arh.		KA-0769		Načrt krajinske arhitekture	
<b>Sodelavec:</b>			<b>Vsebina:</b>		
			Ureditvena situacija		
<b>Datum risbe:</b>		<b>Merilo:</b>	<b>Faza:</b>	<b>Št. projekta:</b>	<b>Št. risbe:</b>
december 2015		M 1:1.000	PGD	H52/15	2,5
				<b>Št. načrta:</b>	<b>Spremembe:</b>
				H52-KA/15	