


File: C:\00\_projekti\_v\_teku\H52\_Zelezniki\_PCD\1\_sa\_ODDAO\_december\_2017\3.1\_VGUV\_pregledna\_VGUV\_pregledna\_spru\_Dec\_17.dwg  
 Izgled: 12:58:19pm  
 Datum: Dec 08, 2017 12:28:29pm

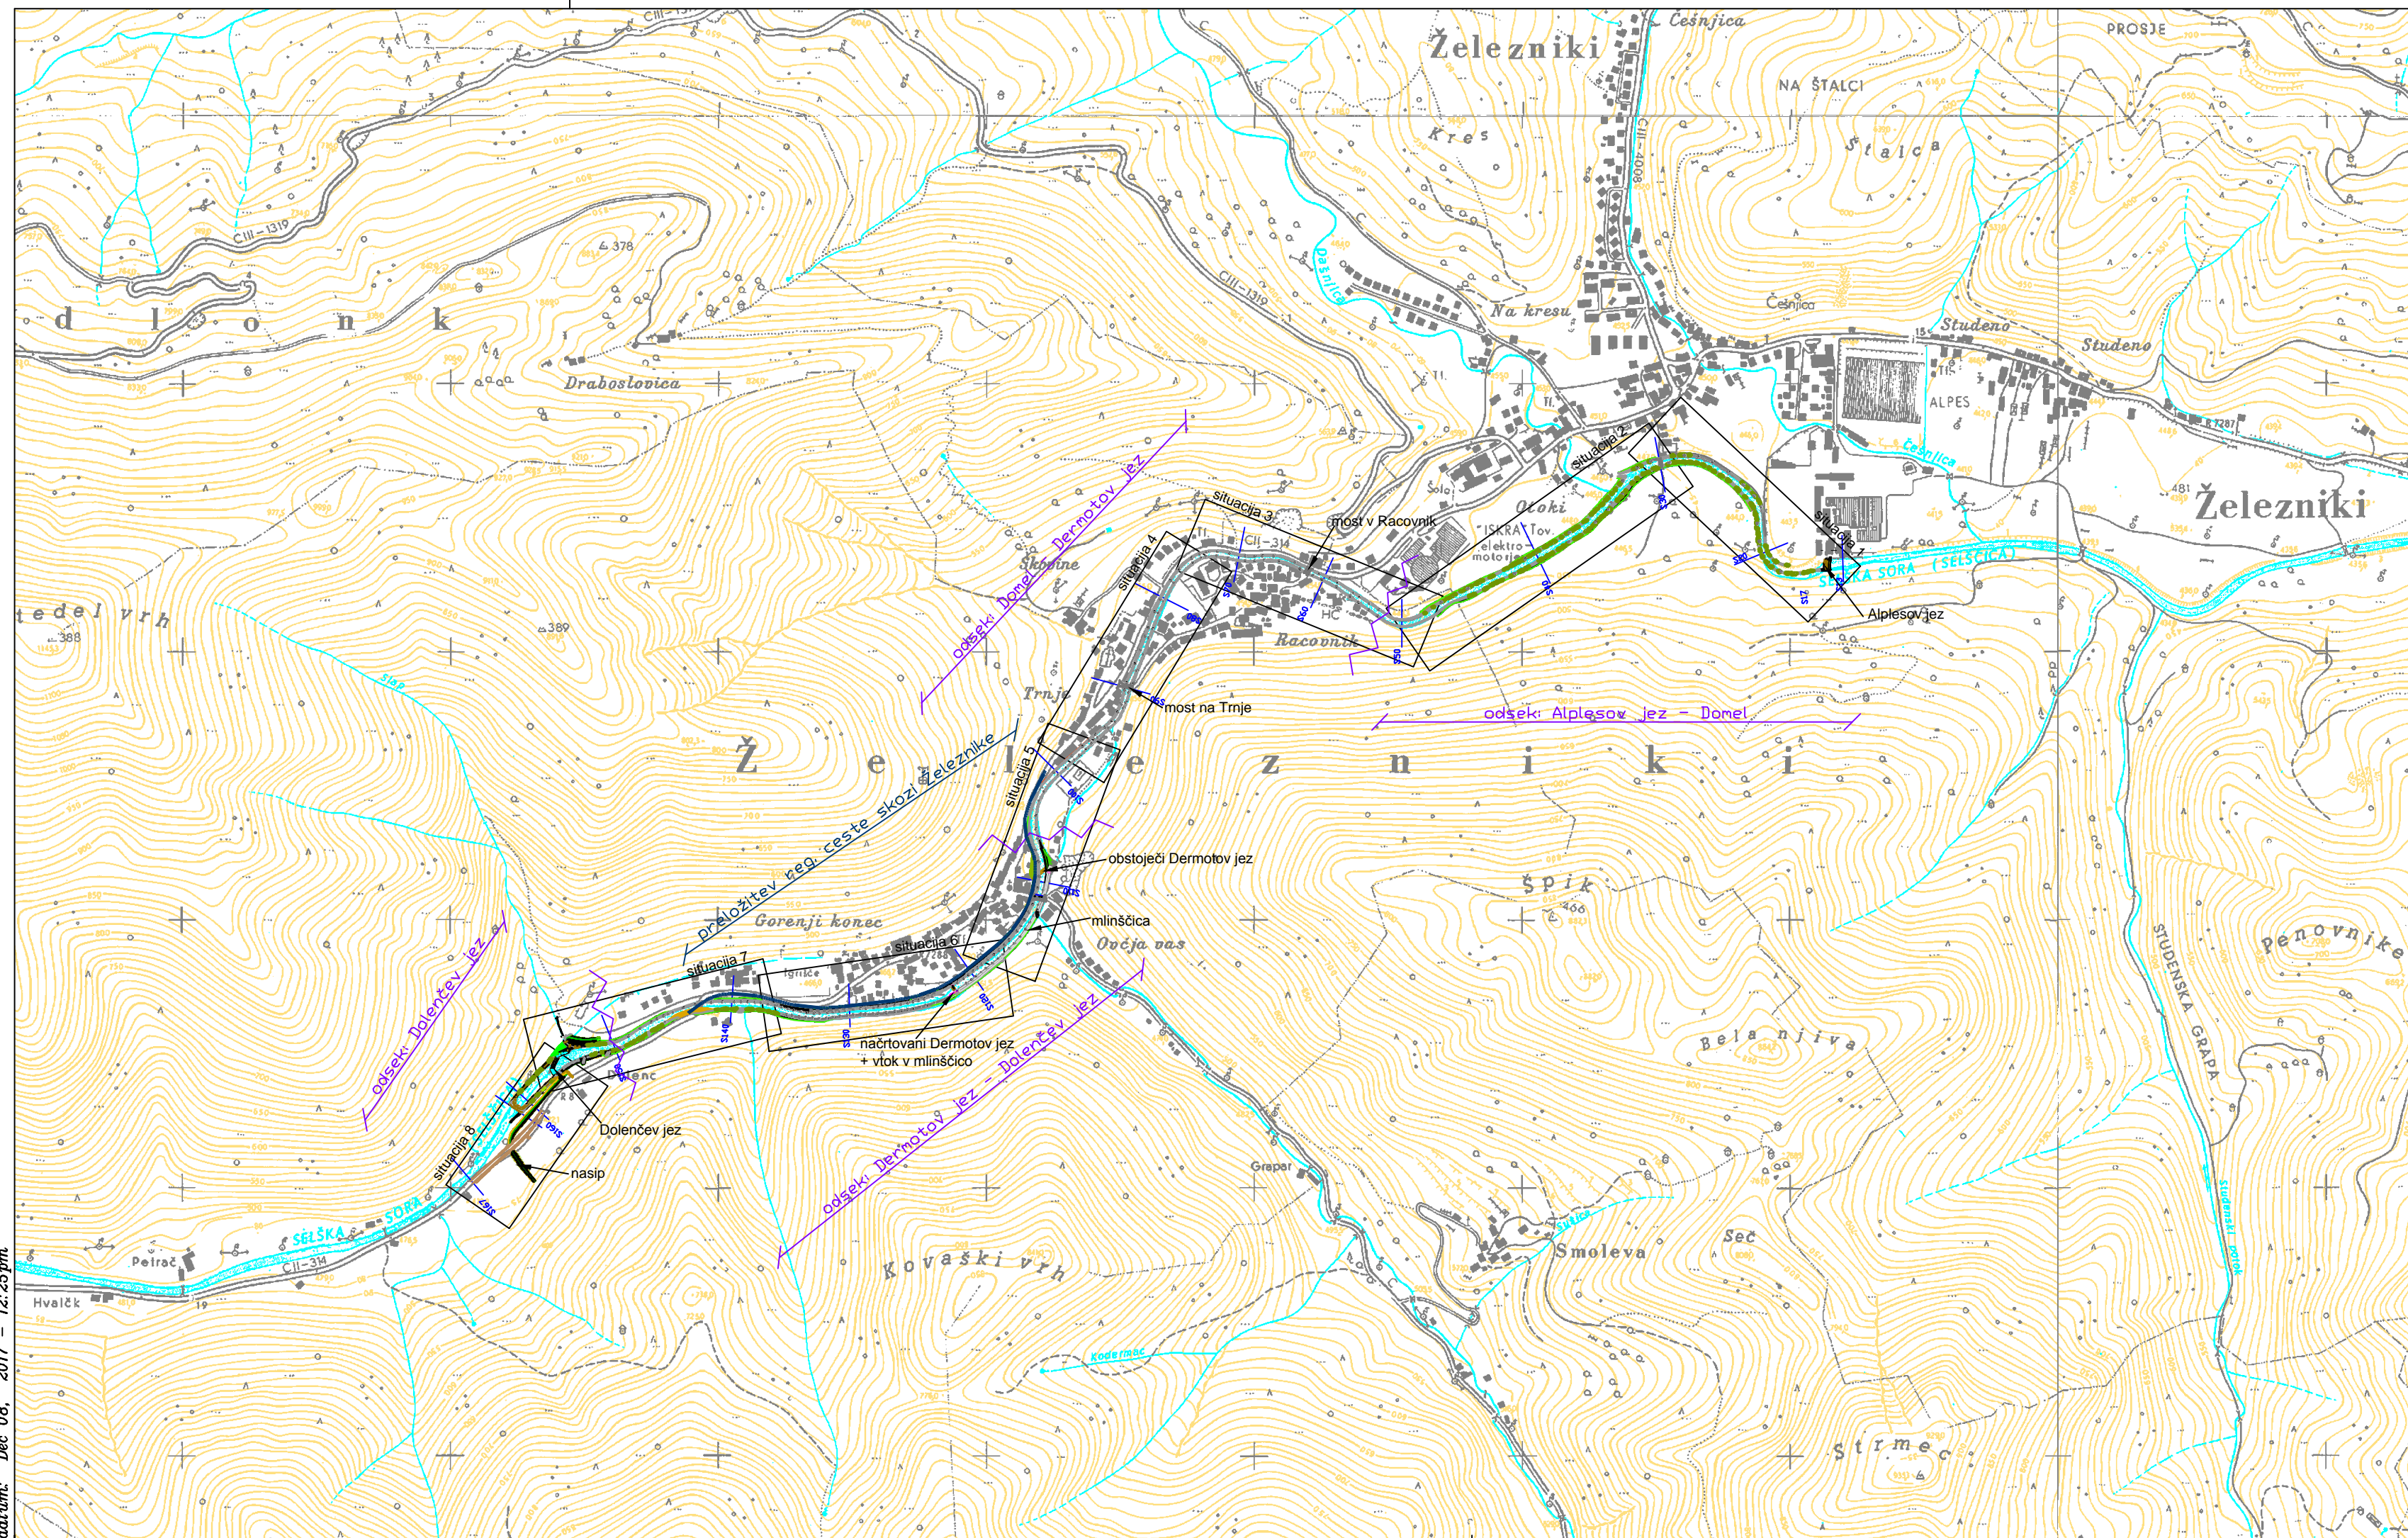

## Ureditev vodne infrastrukture za zagotavljanje poplavne varnosti Železnikov - I. faza

Pregledna situacija  
M 1:10000

<b>Izdelovalec:</b>		IZVO-R d.o.o. <small>projekiranje in inženiring</small> <small>Pol za Brdom 102, 1000 Ljubljana</small>	
<b>Investitor:</b> RS, MINISTRSTVO ZA OKOLJE IN PROSTOR Dunajska cesta 47, 1000 Ljubljana		<b>Objekt:</b> Ureditev vodne infrastrukture za zagotavljanje poplavne varnosti Železnikov - I. faza	
<b>Ime:</b>	<b>Id. št.:</b>	<b>Podpis:</b>	
<b>Odg. vodja projekta:</b> mag. Rok FAZARINC univ.dipl.inž.grad.	G-0644		<b>Načrt:</b> Načrt VG ureditev Selske Sore
<b>Odg. projektant:</b> mag. Rok FAZARINC univ.dipl.inž.grad.	G-0644		<b>Vsebina:</b> Pregledna situacija
<b>Sodelavec:</b> Matjaž UDOVČ univ.dipl.inž.grad.	G-2546		<b>Št. projekta:</b> H52/15
<b>Datum risbe:</b> december 2017	<b>Merilo:</b> M 1:10.000	<b>Faza:</b> PGD	<b>Št. natrta:</b> H52-VGU/15
		<b>Spremembe:</b>	<b>Št. risbe:</b> 1