


Ureditev vodne infrastrukture za zagotavljanje poplavne varnosti Železnikov - I. faza

Vzdolžni prerez mlinščice M 1:500/100

Izdovalec: Pot za Brdom 102, 1000 Ljubljana	
Investitor: RS, MINISTRSTVO ZA OKOLJE IN PROSTOR Dunajska cesta 47, 1000 Ljubljana	Objekt: Ureditev vodne infrastrukture za zagotavljanje poplavne varnosti Železnikov - I. faza
Ime:	Id. št. / Podpis:
Odg. vodja projekta: mag. Rok FAZARINC univ.dipl.inž.grad.	G-0644
Odg. projektant: mag. Rok FAZARINC univ.dipl.inž.grad.	G-0644
Sodelavec: Matjaž UDOVČ univ.dipl.inž.grad.	G-2546
Vsebina: Vzdolžni prerez mlinščice	
Št. projekta: H52/15	
Datum risbe: december 2015	Merilo: M 1:500/100
Faza: PGD	Št. risbe: 4,5

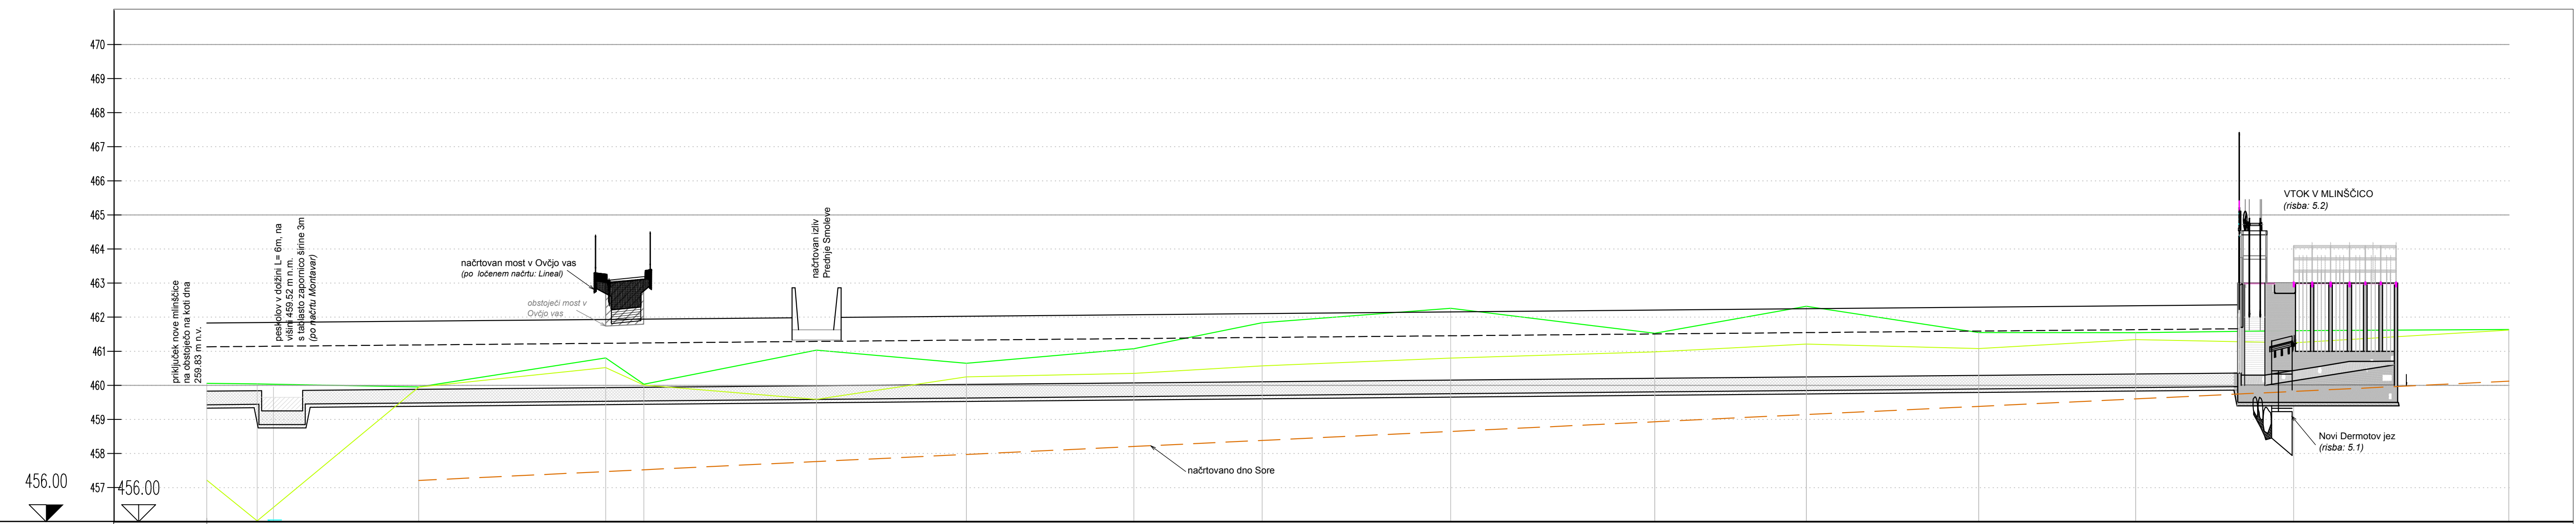

MERILO 1:500/100

OZNAKE PROFILOV	MO	M109	M110	M111	M112	M113	M114	M115	M116	M117	M118	M119	M120	M121	M122	S123
STACIONAŽE	4.56	11.94	35.63	63.02	68.64	93.94	15.92	40.48	59.27	86.92	16.84	39.07	64.34	87.36	10.52	42.07
KOTE terena v osi	460.06	460.04	459.95	460.80	460.03	461.03	460.65	461.07	461.83	462.26	461.53	462.32	461.55	461.54	461.60	461.64
kote_dna Sore	457.22	456.02	459.95	460.52	460.01	459.59	460.25	460.35	460.57	460.80	460.98	461.21	461.08	461.34	461.25	461.62
Kote dna mlinščice	459.83	459.84	459.89	459.93	459.94	459.99	460.03	460.07	460.11	460.15	460.21	460.25	460.29	460.33	460.33	460.33
Vzdolžni naklon mlinščice	0.1780 ‰ 297.76 m															