


81  
80  
79  
78  
77  
76  
75  
74  
73  
72  
71  
70  
69  
68  
67  
66  
65  
64  
63  
62  
61  
60  
59  
58  
57  
56  
55  
54  
53  
52

KONEC OKO-2, Kamnita zlozba v km 1,4+39,67  
 ZACETEK OKO-2, Kamnita zlozba v km 1,4+39,67 (stacionarna struga)  
 DOMEL

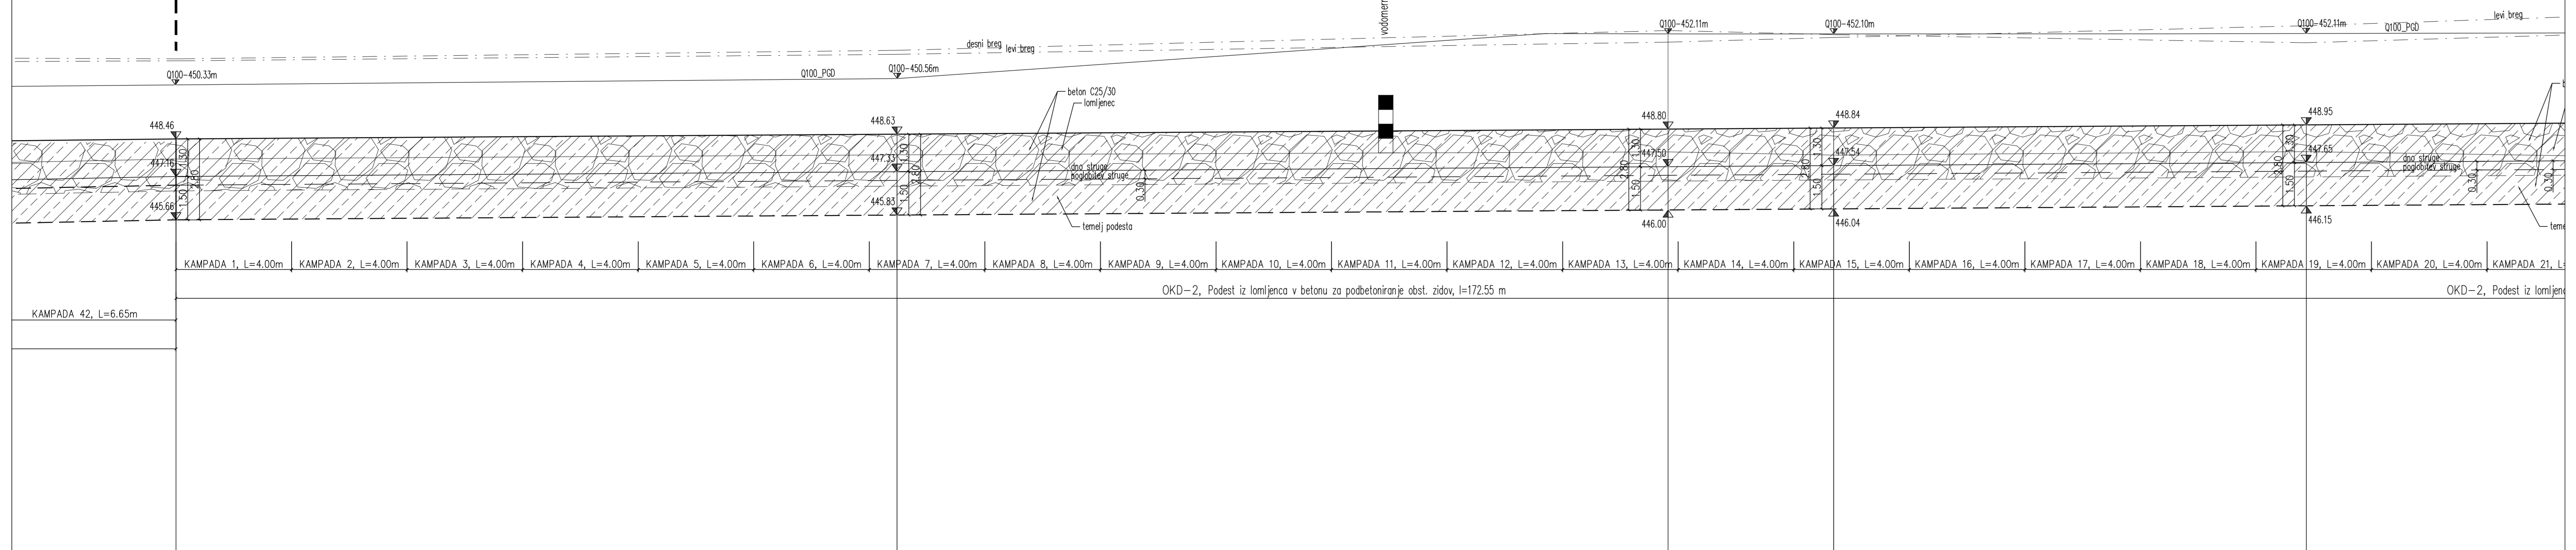

**KVALITETA UPORABLJENIH MATERIALOV:**

Element	Beton (slat EN 2016)	Armatura	Zašč. sloj
Kamnita zlozba	C 25/30		
Podbet	C 25/30		
AB korito Miniršica	C 25/30 XC2	B 500 B	5,0 cm

Uradna inšpekcija za zagotavljanje kakovosti v gradbeništvu in tisku

inšpekcija za kakovost

inšpekcija za kakovost

Projekt: 02.2162 G.142.2  
 Datum: 19.12.2016