


81
80
79
78
77
76
75
74
73
72
71
70
69
68
67
66
65
64
63
62
61
60
59
58
57
56
55
54
53
52
51
50
49
48
47
46
45
44
43
42
41
40
39
38
37
36
35
34
33
32
31
30
29
28
27
26
25
24
23
22
21
20
19
18
17
16
15
14
13
12
11
10
9
8
7
6
5
4
3
2
1
0

ZAKLETI OKL-2, Podest
v km 1,3+67,25
(stacionarna struga)

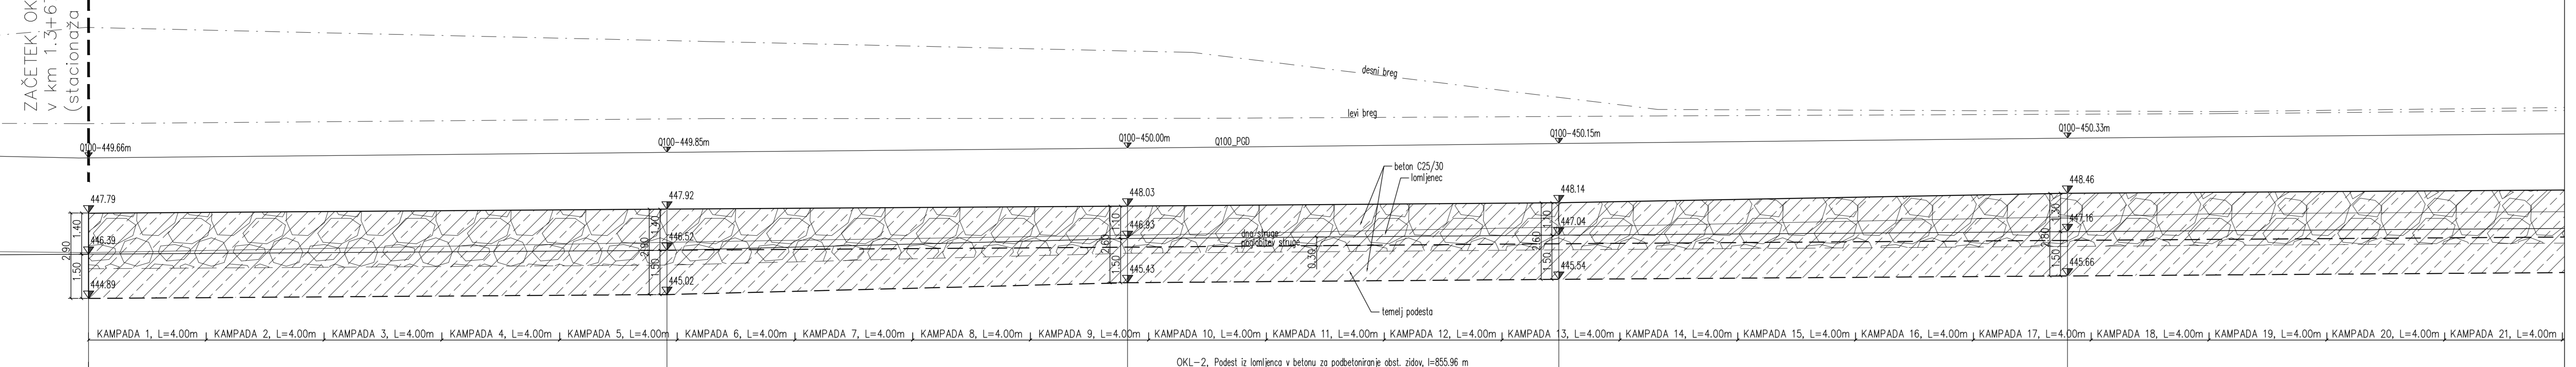

OZNAKE PROFILOV

548 107 549 154 550 194 551 137 552 208

KVALITETA UPORABLJENIH MATERIALOV:

Element	Beton (sist. EN 2016)	Armatura	Zašč. sloj
Kamnilo - plocha	C 25/30		
Podest	C 25/30		
AB korita Miniščice	C 25/30 XC2	B 500 B	5,0 cm

REPUBLIKA SLOVENIJA
Ministrstvo za infrastrukturo in promet
Direkcija ceste št. 47/1991 Ljubljana

Uradna vodna infrastruktura za zagotavljanje
povprečne varnosti železnice v Ljubljani

Projektant: GZV R.d.o.o. **lineal**

Projektna organizacija: PGD
Št. projekta: 0337-OKIP
Št. projekta: H52/15
Datum projekta: 12.12.2015
Datum izdaje: 31.12.2015

Projektni inženir: Ing. FAZARIČ, urlo, dipl. inž. grad. C-0244
Vodilni projektant: Ing. FAZARIČ, urlo, dipl. inž. grad. C-3455

Ime: Kraljeva Stranica, 65 km grad.
Št. projekta: 002.2162
G.142.16
Št. izdaje: 1-100
Datum: 2016