


81
80
79
78
77
76
75
74
73
72
71
70
69
68
67
66
65
64
63
62
61
60
59
58
57
56
55
54
53
52

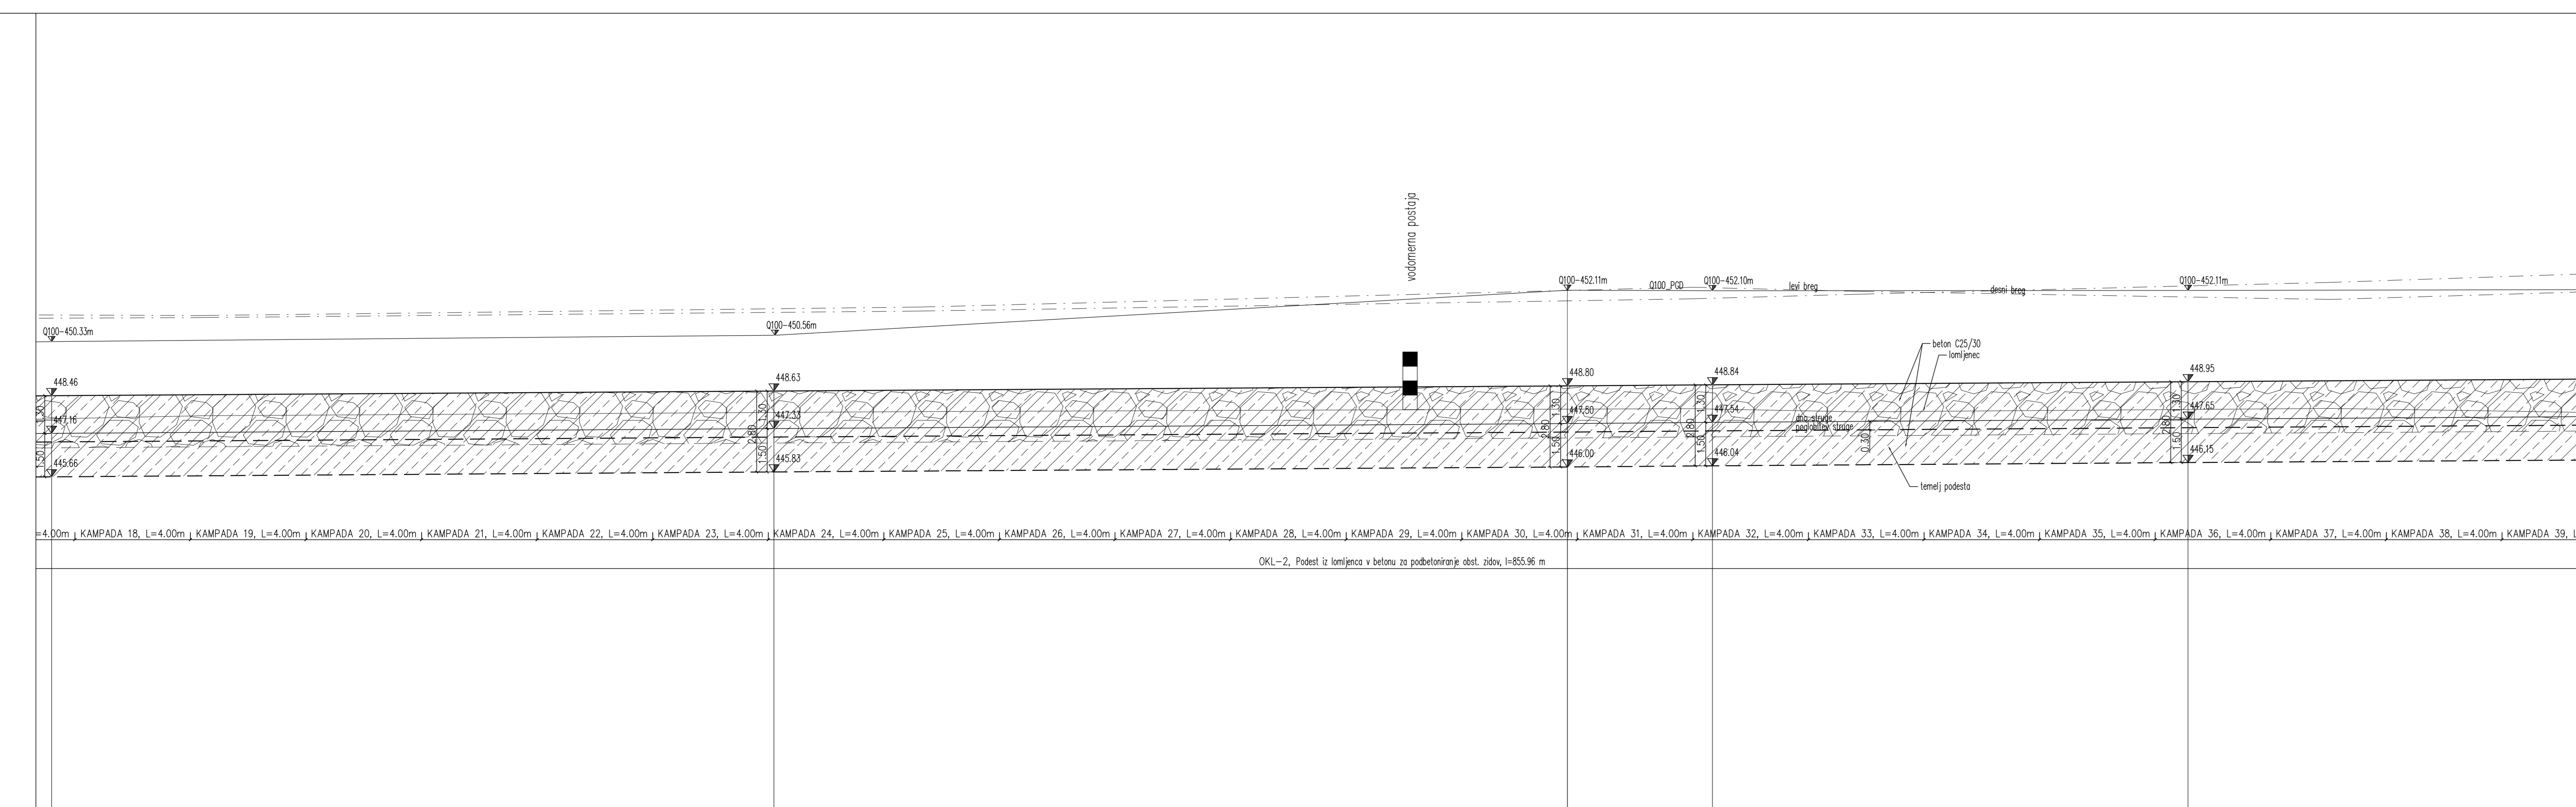

KVALITETA UPORABLJENIH MATERIALOV:

Element	Beton (sist. EN 2016)	Armatura	Zašč. sloj
Karmirna zložba	C 25/30		
Podnet	C 25/30		
AB korita Miniščice	C 25/30 XC2	B 500 B	5,0 cm

REPUBLIKA SLOVENIJA
Ministrstvo za infrastrukturo in promet
Direkcija ceste št. 47/1991 Ljubljana

Projektant: **GZV R.d.o.o.**
Izvajalec: **lineal**

Ime projekta: **02.2162 G.142.17**

Št. projekta: **HS2/15**
Datum: **December 2015**

Št. list: **34**

Skala: **1:100**

OZNAKE PROFILOV: 532 533 534 535 536