


81
80
79
78
77
76
75
74
73
72
71
70
69
68
67
66
65
64
63
62
61

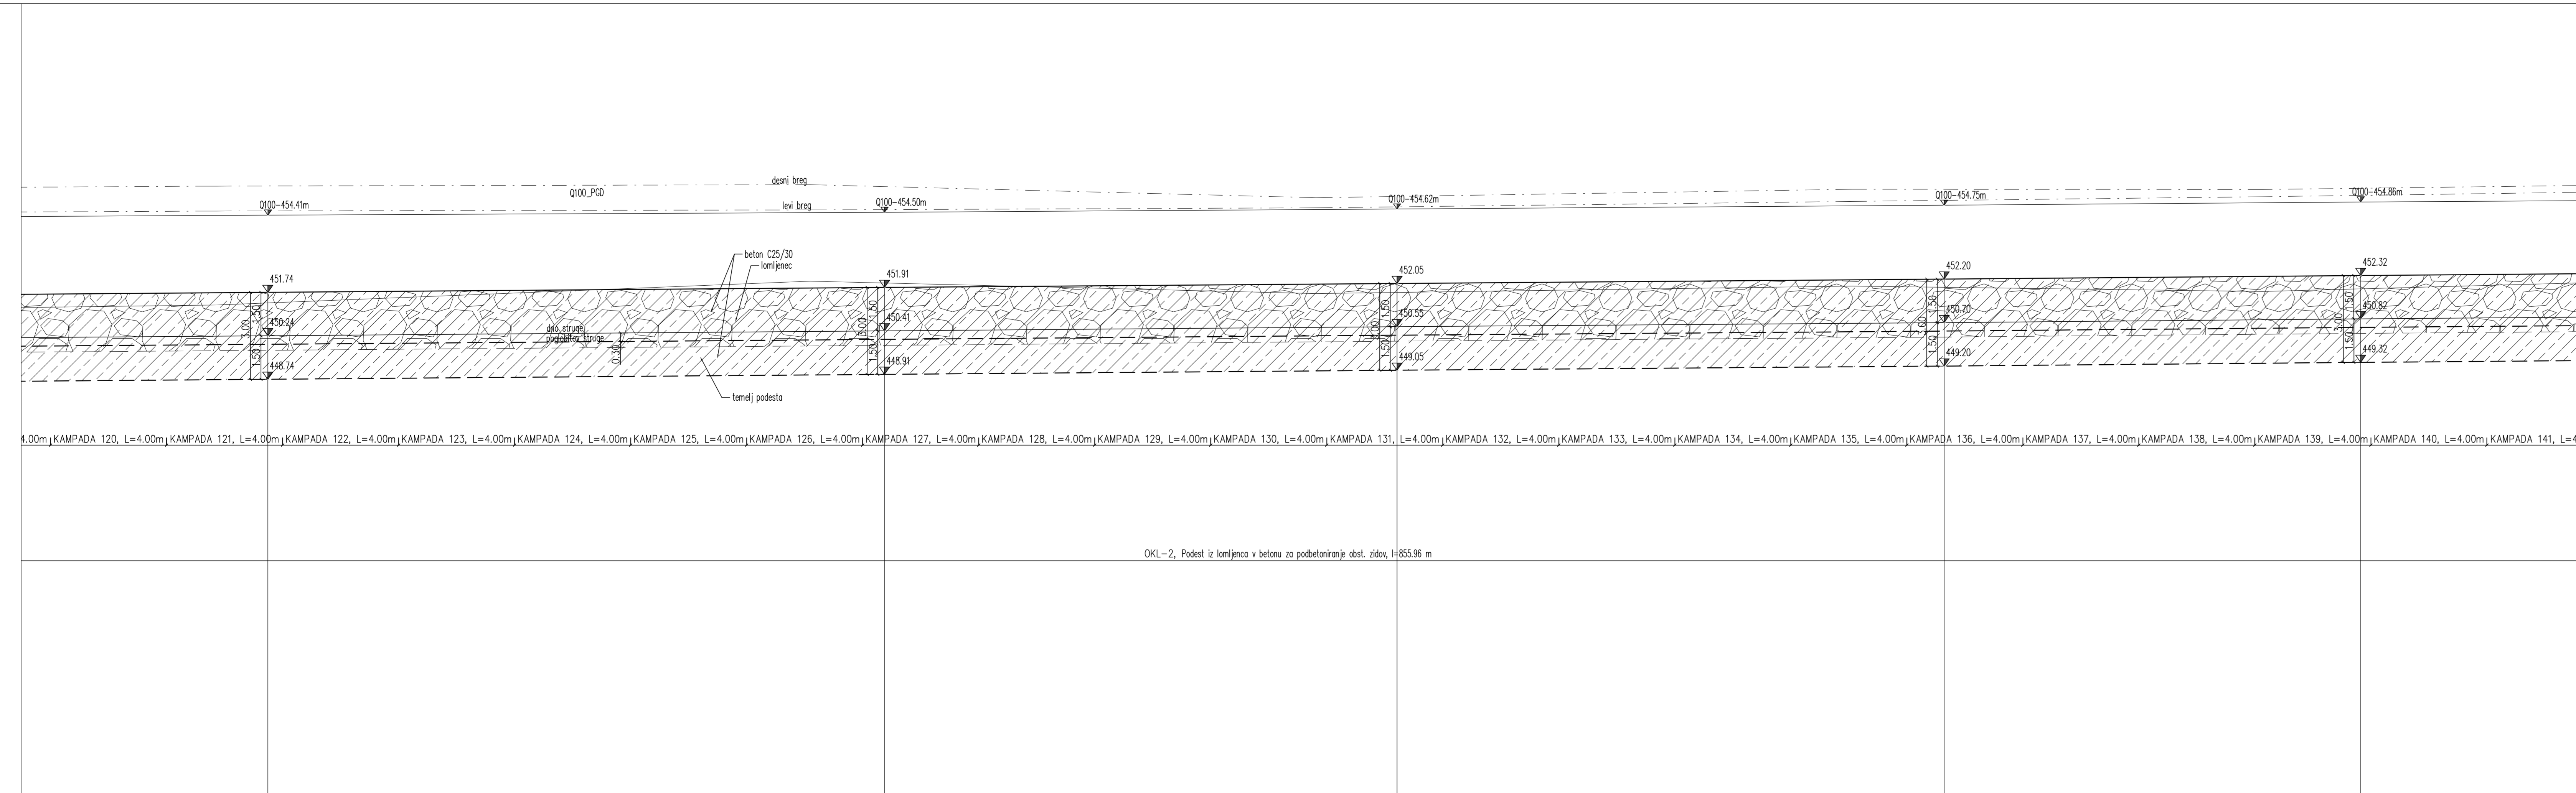

KVALITETA UPORABLJENIH MATERIALOV:

Element	Beton (sist. EN 2016)	Armatura	Zobč. sloj
Karmila - plošča	C 25/30		
Podbet	C 25/30		
AB korita - Miniščica	C 25/30 XC2	B 500 B	5,0 cm

izvedenost	deli	izvedenost	deli	izvedenost	deli
------------	------	------------	------	------------	------

REPUBLIKA SLOVENIJA
Ministrstvo za infrastrukturo in promet
Direkcija ceste št. 47, 1000 Ljubljana

IZVOR d.o.o.
Slovenske ceste, d.o.o.

lineal

1337-OKIP
12.12.2015

Projekt: 02.2162 G.142.22

1:100

2016

OZNAKE PROFILOV

576 577 578 579 580 581