



GRADBENA SITUACIJA
MERILO 1:100

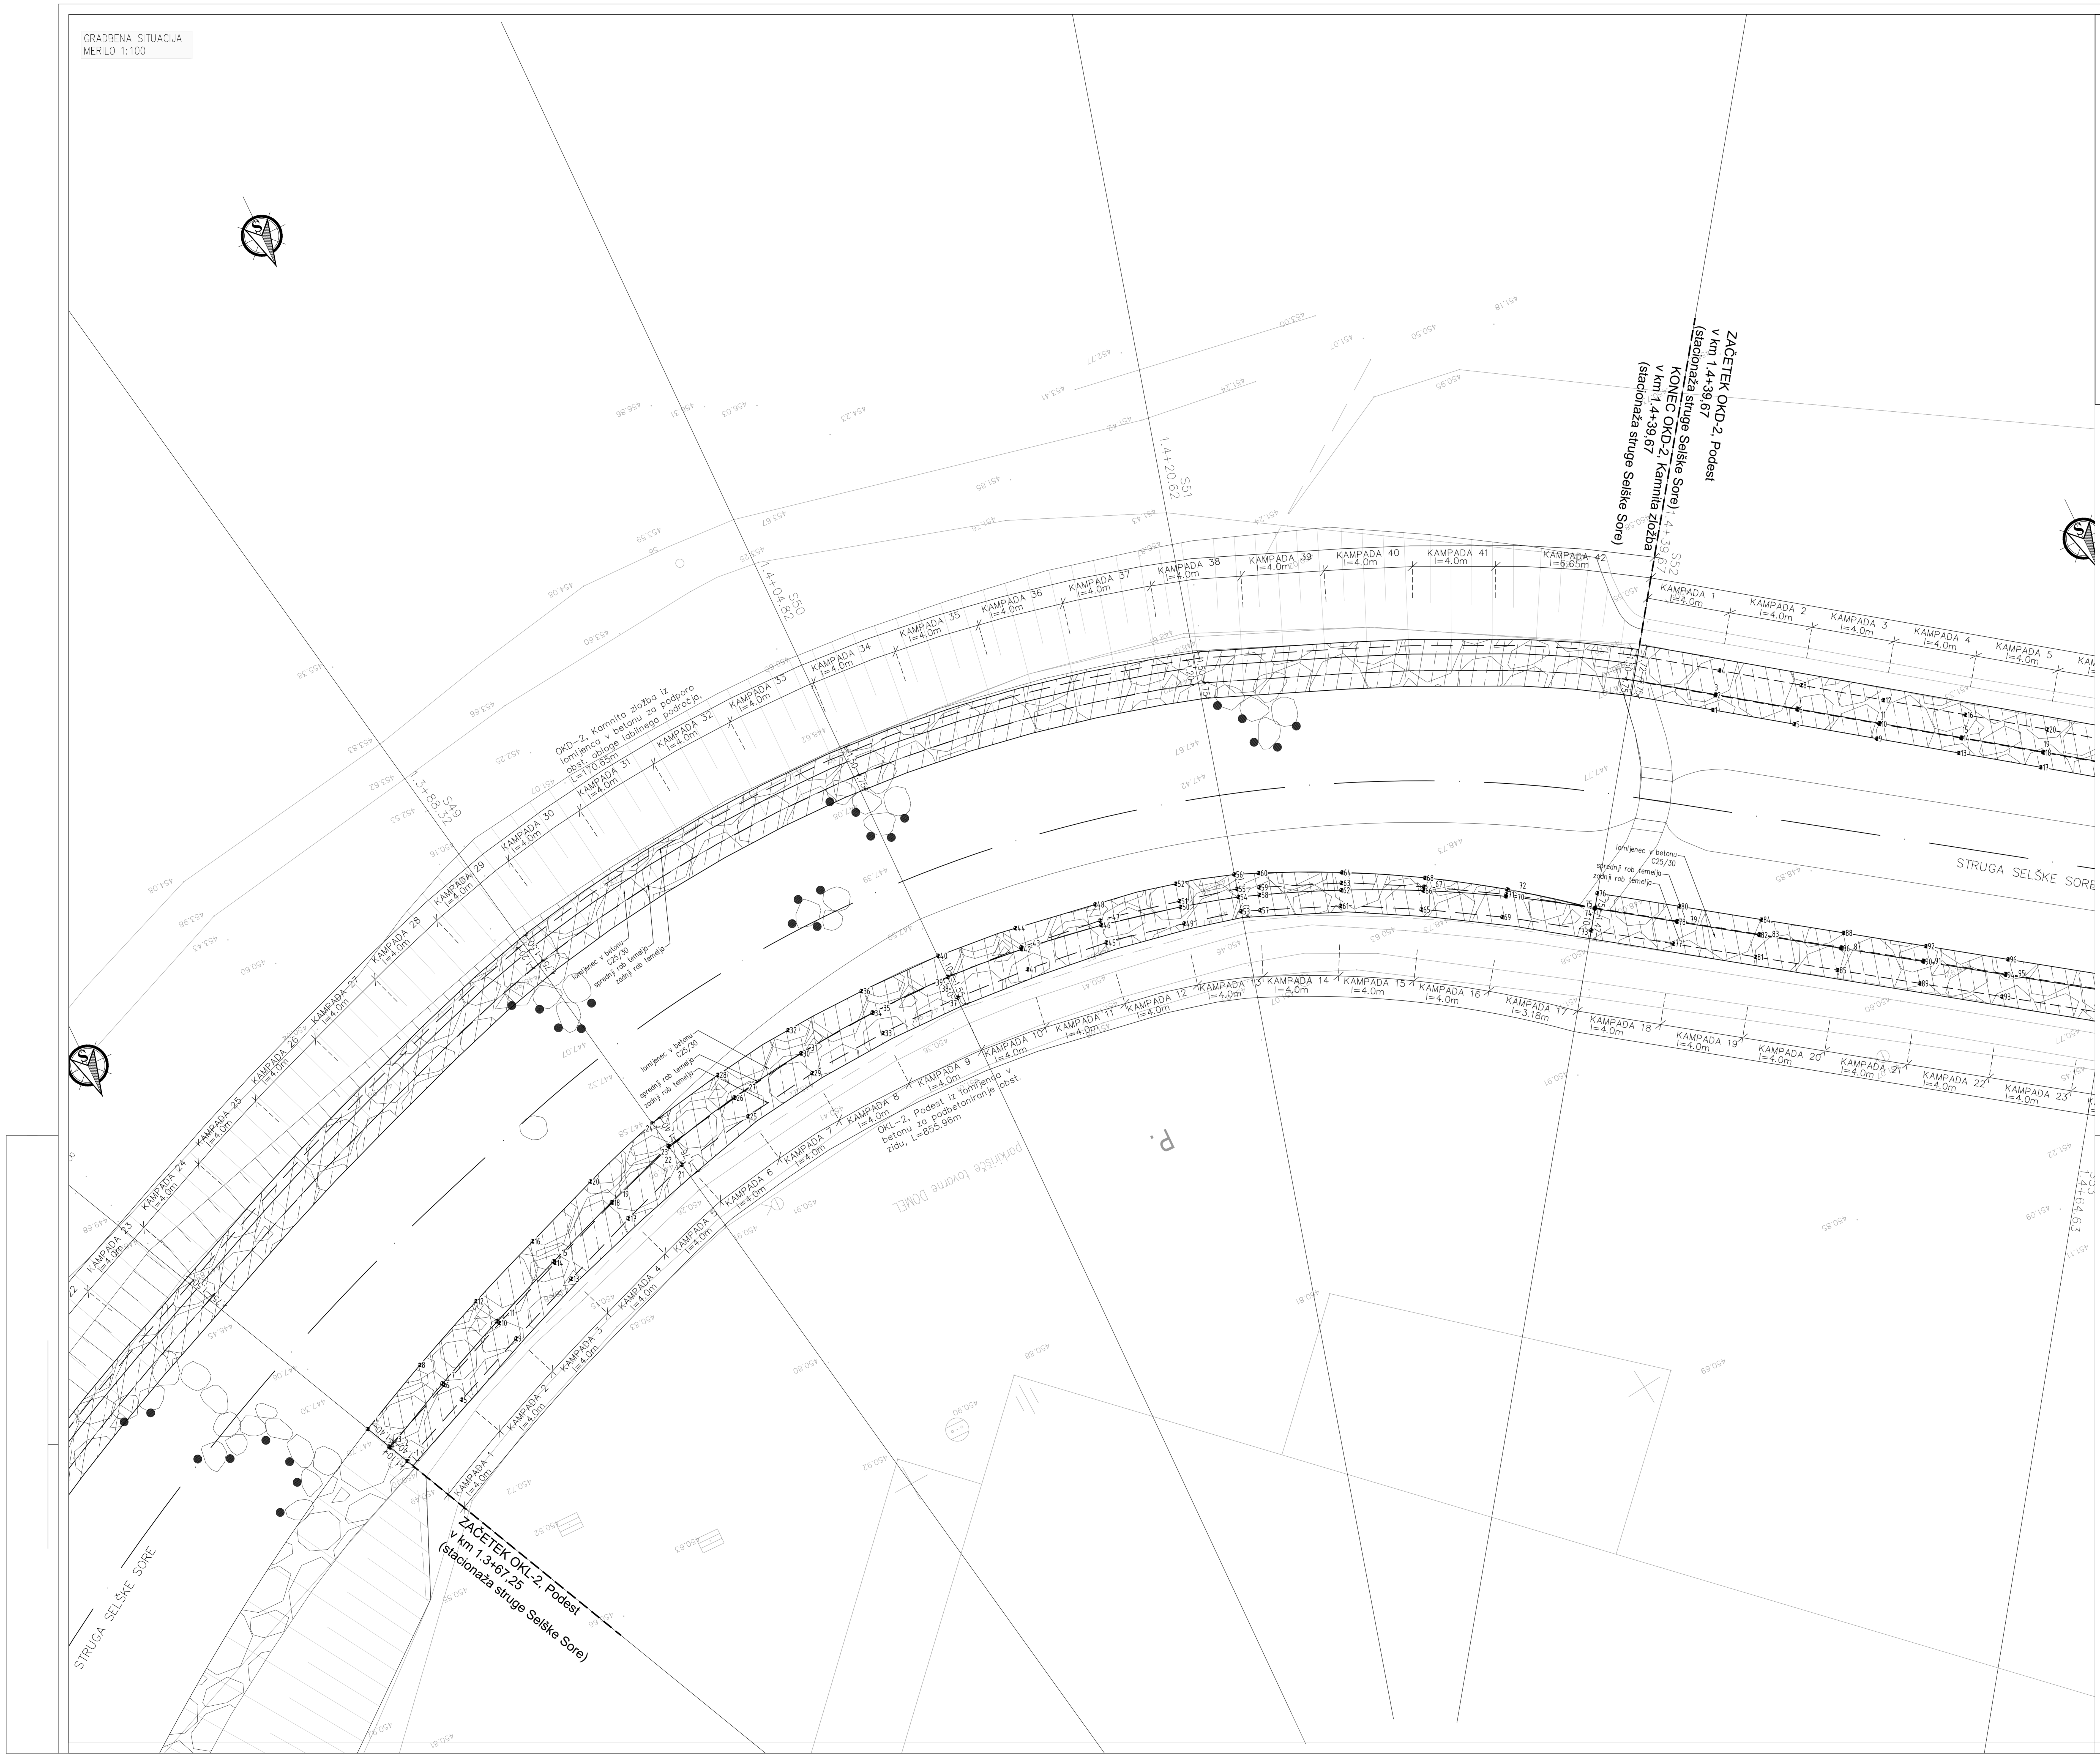

OK-1, OK-2, OK-3
Podest iz kamnjaca v betonu za podbetoniranje obst. židov

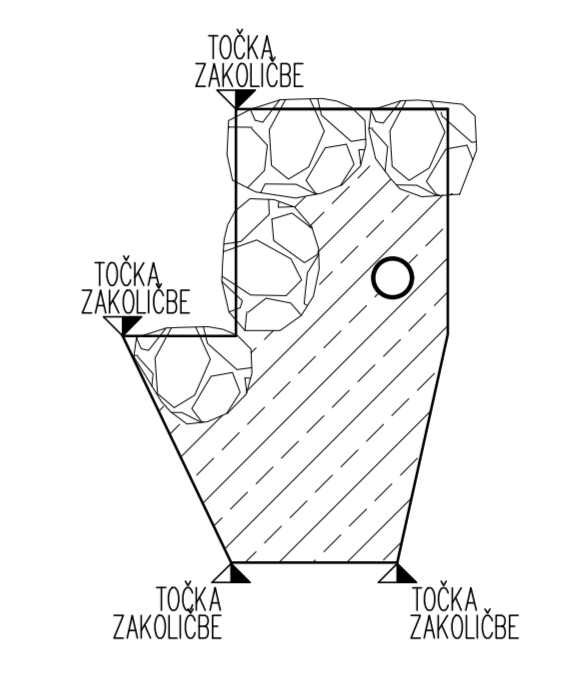

KVALITETA UPORABLJENIH MATERIALOV:

Element	Beton (ost EN 2016)	Armatura	Žošč. sloj
Kamnjca zložba	C 25/30		
Podest	C 25/30		
AB korito Minibloke	C 25/30 XC2	B 500 B	5,0 cm

	Odbor za izvedbo in nadzor projekta varnosti železnice-1. faz	
	Projektant 	Izvedba PGD 1337-OKP 30.12.2015
Izvajalec 	Datum 30.12.2015	
Projekt Ruk. FAZARNIC, urba.dipl.knj.grad.	Gradbeni situacija z načrtitvijo Podest	
Projektant Miroslav Kranj, urba.dipl.knj.grad.	Datum 30.12.2015	
Izvajalec ZVOR d.o.o.	Datum 30.12.2015	
Projekt 002.2162 G.102.2	Datum 30.12.2015	